

14.6.82

מוחזר הסכר

מרחב תכנון מקומי - כפר-סבא

שנתי תכנית מפורטת 1/40 ס"מ
הסכר שנתי תכנית מ"א"ר 1/10 ס"מ
גוש: 6434. חלקות: 50 עד 58.
ס"מ: 66 עד 69.


רח' הגליל ס"מ 42 עד 46. רח' השקדים ס"מ 2 עד 6
רח' נצורים ס"מ 1, 2, 4, 6, 8, 10.

בעל הקרקע: שובם

היוצם: עיריית כפר-סבא

שטח התכנית: 8.562 דונם.


ק.מ. 1:1250

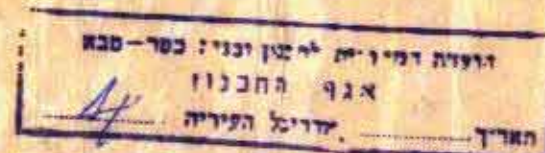


- מקדמה:
- גבול התכנית
 - גבול תכנית מאושרת
 - ס"מ הדרך
 - קו בנין
 - דוחב הדרך
 - ש.צ.פ.
 - אזור מגורים ב'
 - אזור מגורים ג'
 - איתובת הדרך



שטח מגורים בדונם	ס"מ דירות	ס"מ קומות	מגרש לבניה בדונם	הפקעות ש.צ.פ. דרכים	שטח מסונם במ"ר	שטח חלקה רשום	שטח חלקה רשום	ס"מ גוש
420	2	2	714	40	754	754	50	6434
-	-	-	714	40	754	754	51	
-	-	-	714	40	754	754	52	
-	-	-	654	70	754	754	53	
-	-	-	644	110	754	754	54	
-	-	-	714	40	754	754	55	
-	-	-	714	40	754	754	56	
-	-	-	704	50	754	754	57	
-	-	-	675	80	755	755	58	
			664		664	664	66	
			283		283	283	67	
			472		472	472	68	
			356		356	356	69	
18			6.247	21.65	150	8.562	8.562	סה"כ

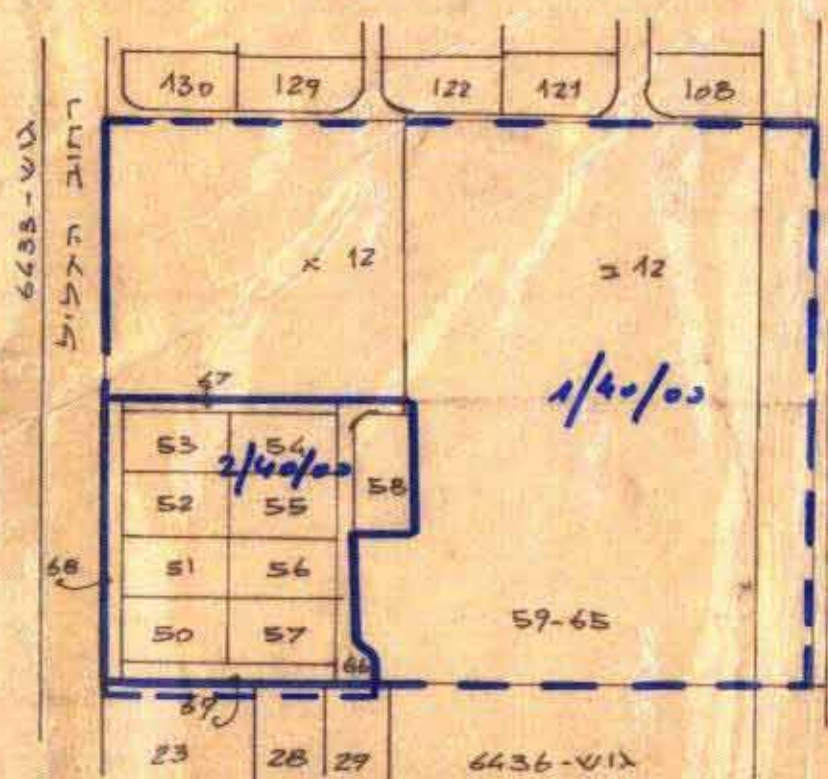

ק.מ. 1:2500

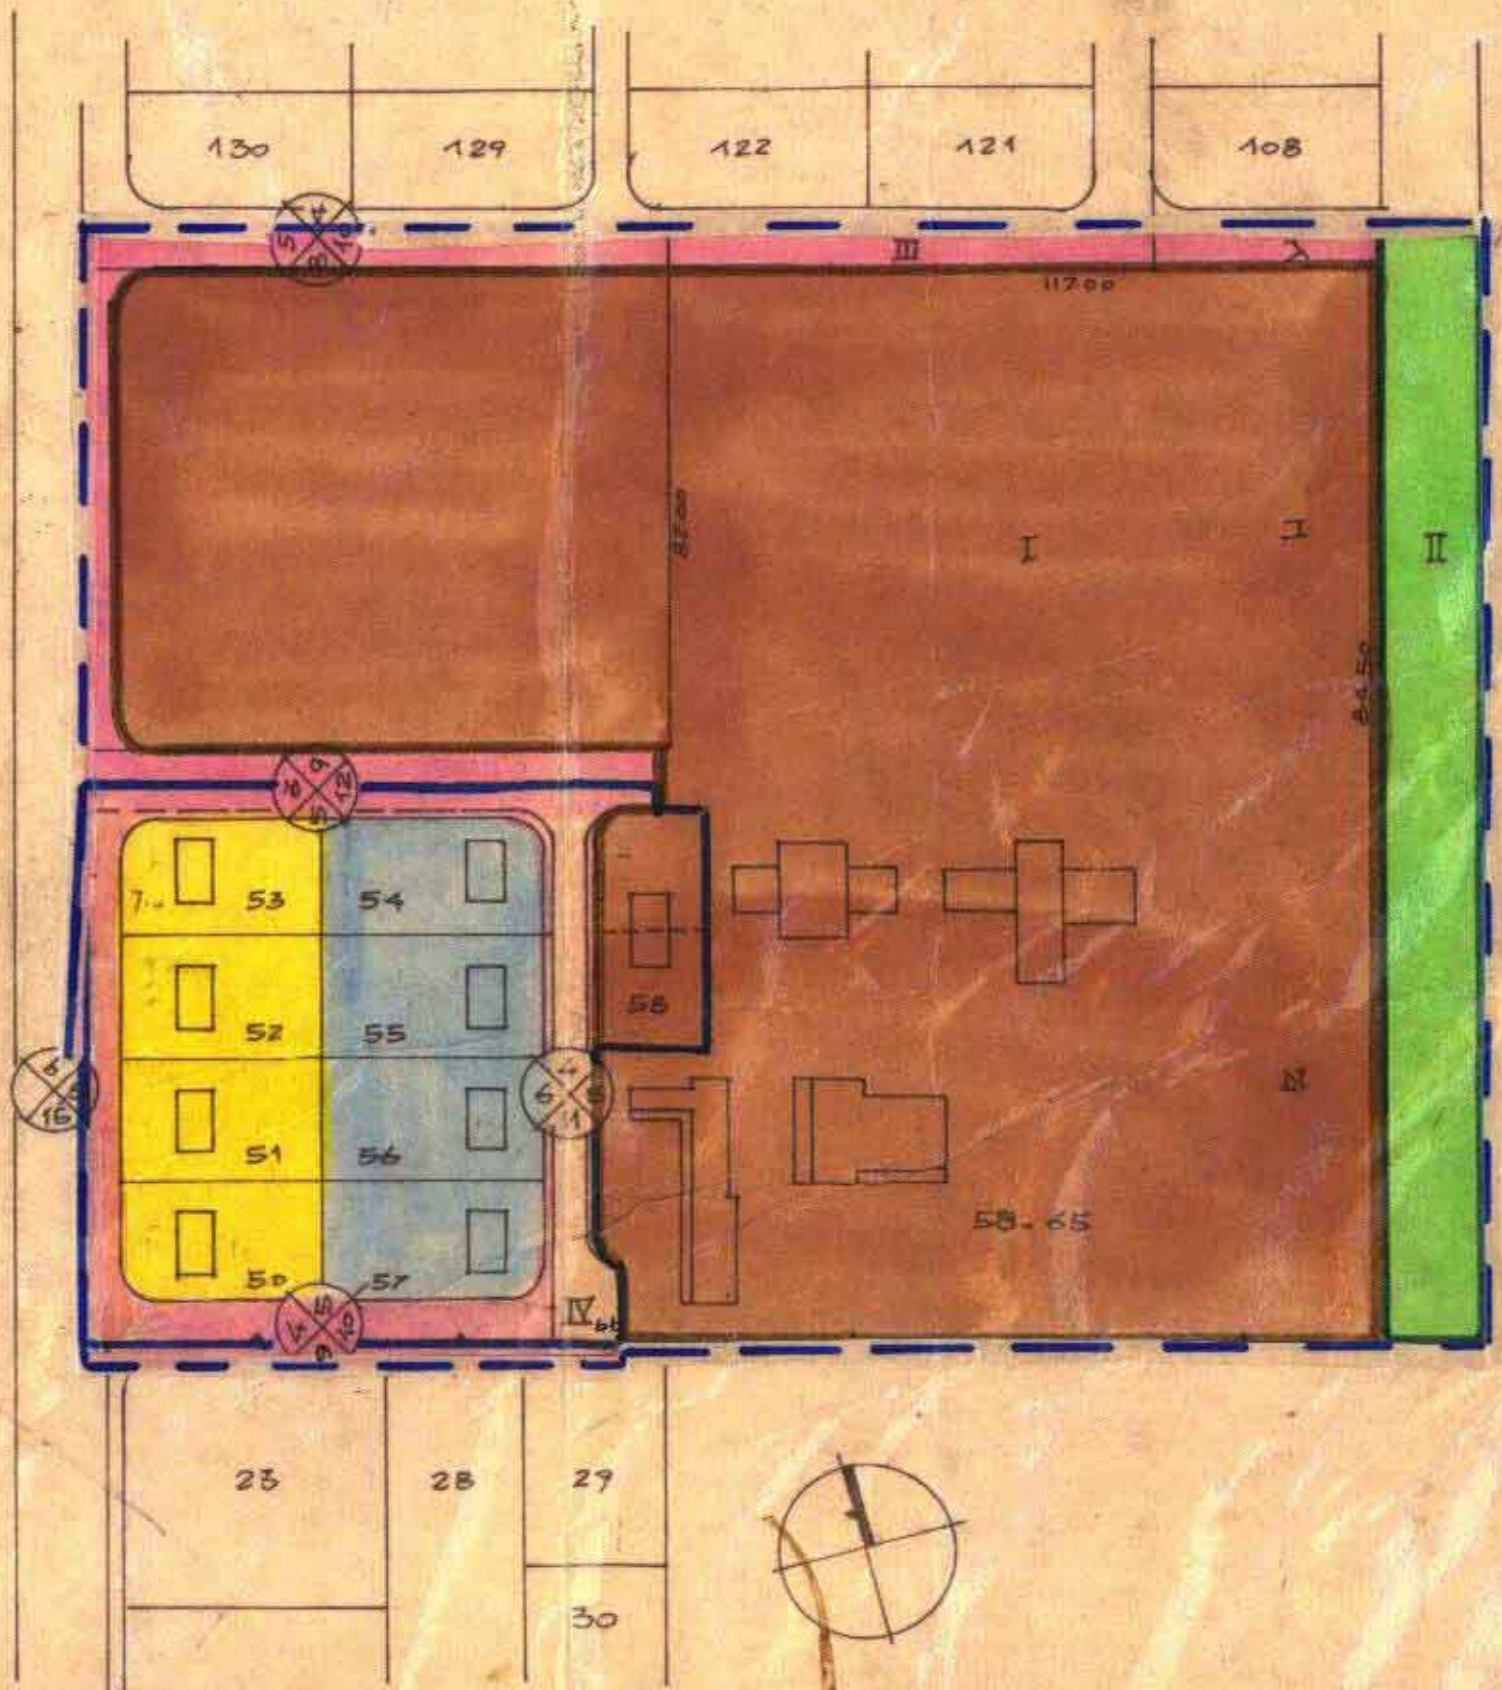

מוצב קים 1:1250
לפי תכנית ס"מ 1/40/00

