

מחוז המרכז

נפת פתח-תקוה

תחום תכנון עיר כפר-סבא

תכנית מס' כס/61-1 - שכונ העובד


גוש 6426

חלקות: 508 - 524, 521, 522, 526


ק.מ. 1:1250

תושים הסביבה

ק.מ. 1:5000

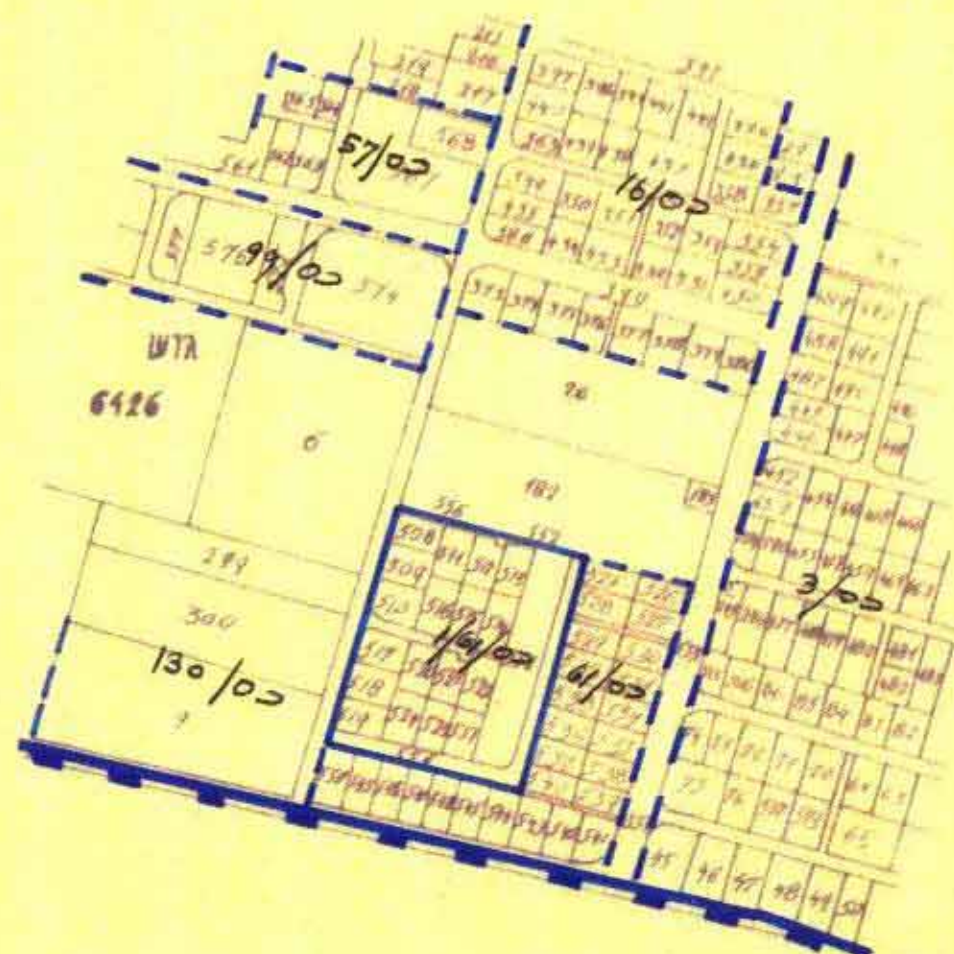

מרחב תכנון מקומי קדריס

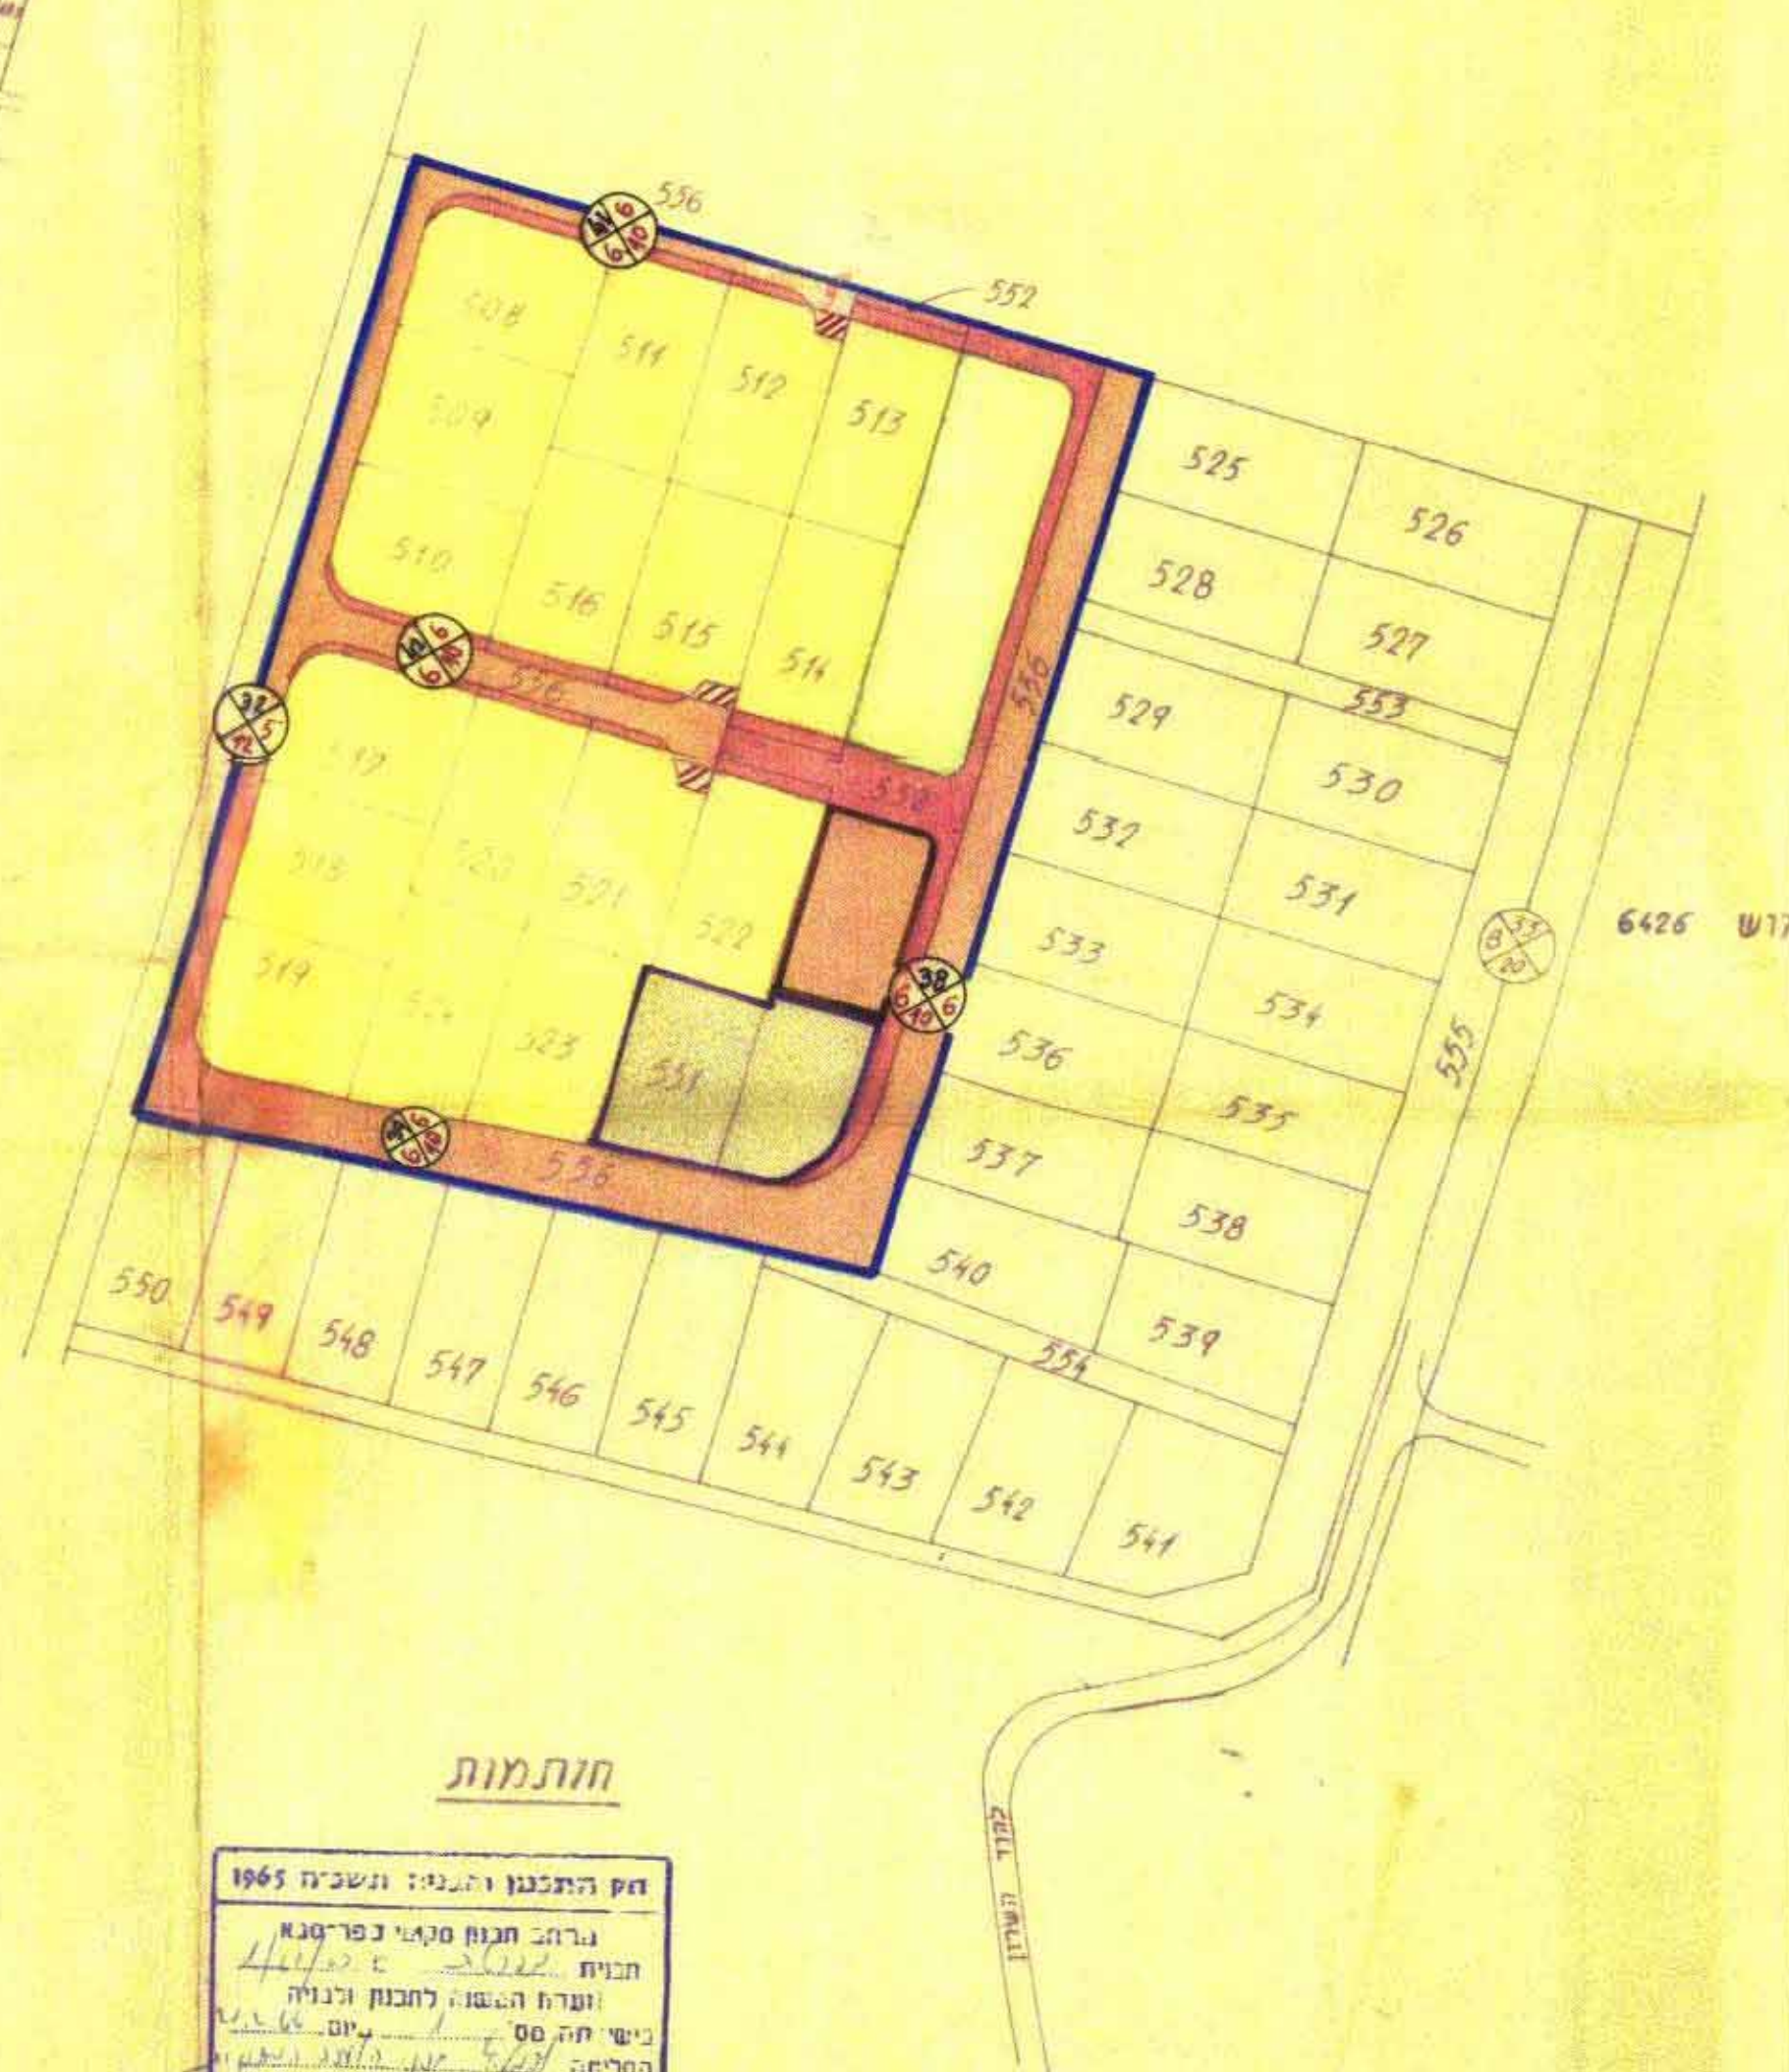

חוקתמות

חוק התכנון והבניה תשכ"ה-1965
 גרסה חבונ סמאי כפר-סבא
 תכנית מס' 44/61
 ועדת השטח לחבונ ולבניה
 ביש' חת' מס' 100
 התריסה 1000
 יור' ועדת השטח
 לחבונ ולבניה כפר-סבא
 מוכר' הרשעה



באורים

- גבול התכנית
- גבול תכנית מאושרת
- אזור מגורים
- אזור מסחרי
- בנין צבורי
- שטח צבורי פתוח
- מספר הדרך
- קו בנין
- רחב הדרך
- דרך קימת
- דרך חדשה והרחבת דרך קימת
- דרך מבוטלת
- גבול מרחב תכנון עיר

מסדר הפנים
 חוק התכנון והבניה תשכ"ה-1965
 מחוז המרכז
 מרחב תכנון מקומי
 תכנית מס' 44/61
 ועדת השטח לחבונ ולבניה
 ביש' חת' מס' 100
 התריסה 1000
 יור' ועדת השטח
 לחבונ ולבניה כפר-סבא
 מוכר' הרשעה