


מחוז המרכז

מרחב תכנון מקומי כפר-סבא

תכנית מפורטת מס' כס/61/3


גוש: 6426 חלקה: 551

קב"מ - 1:500

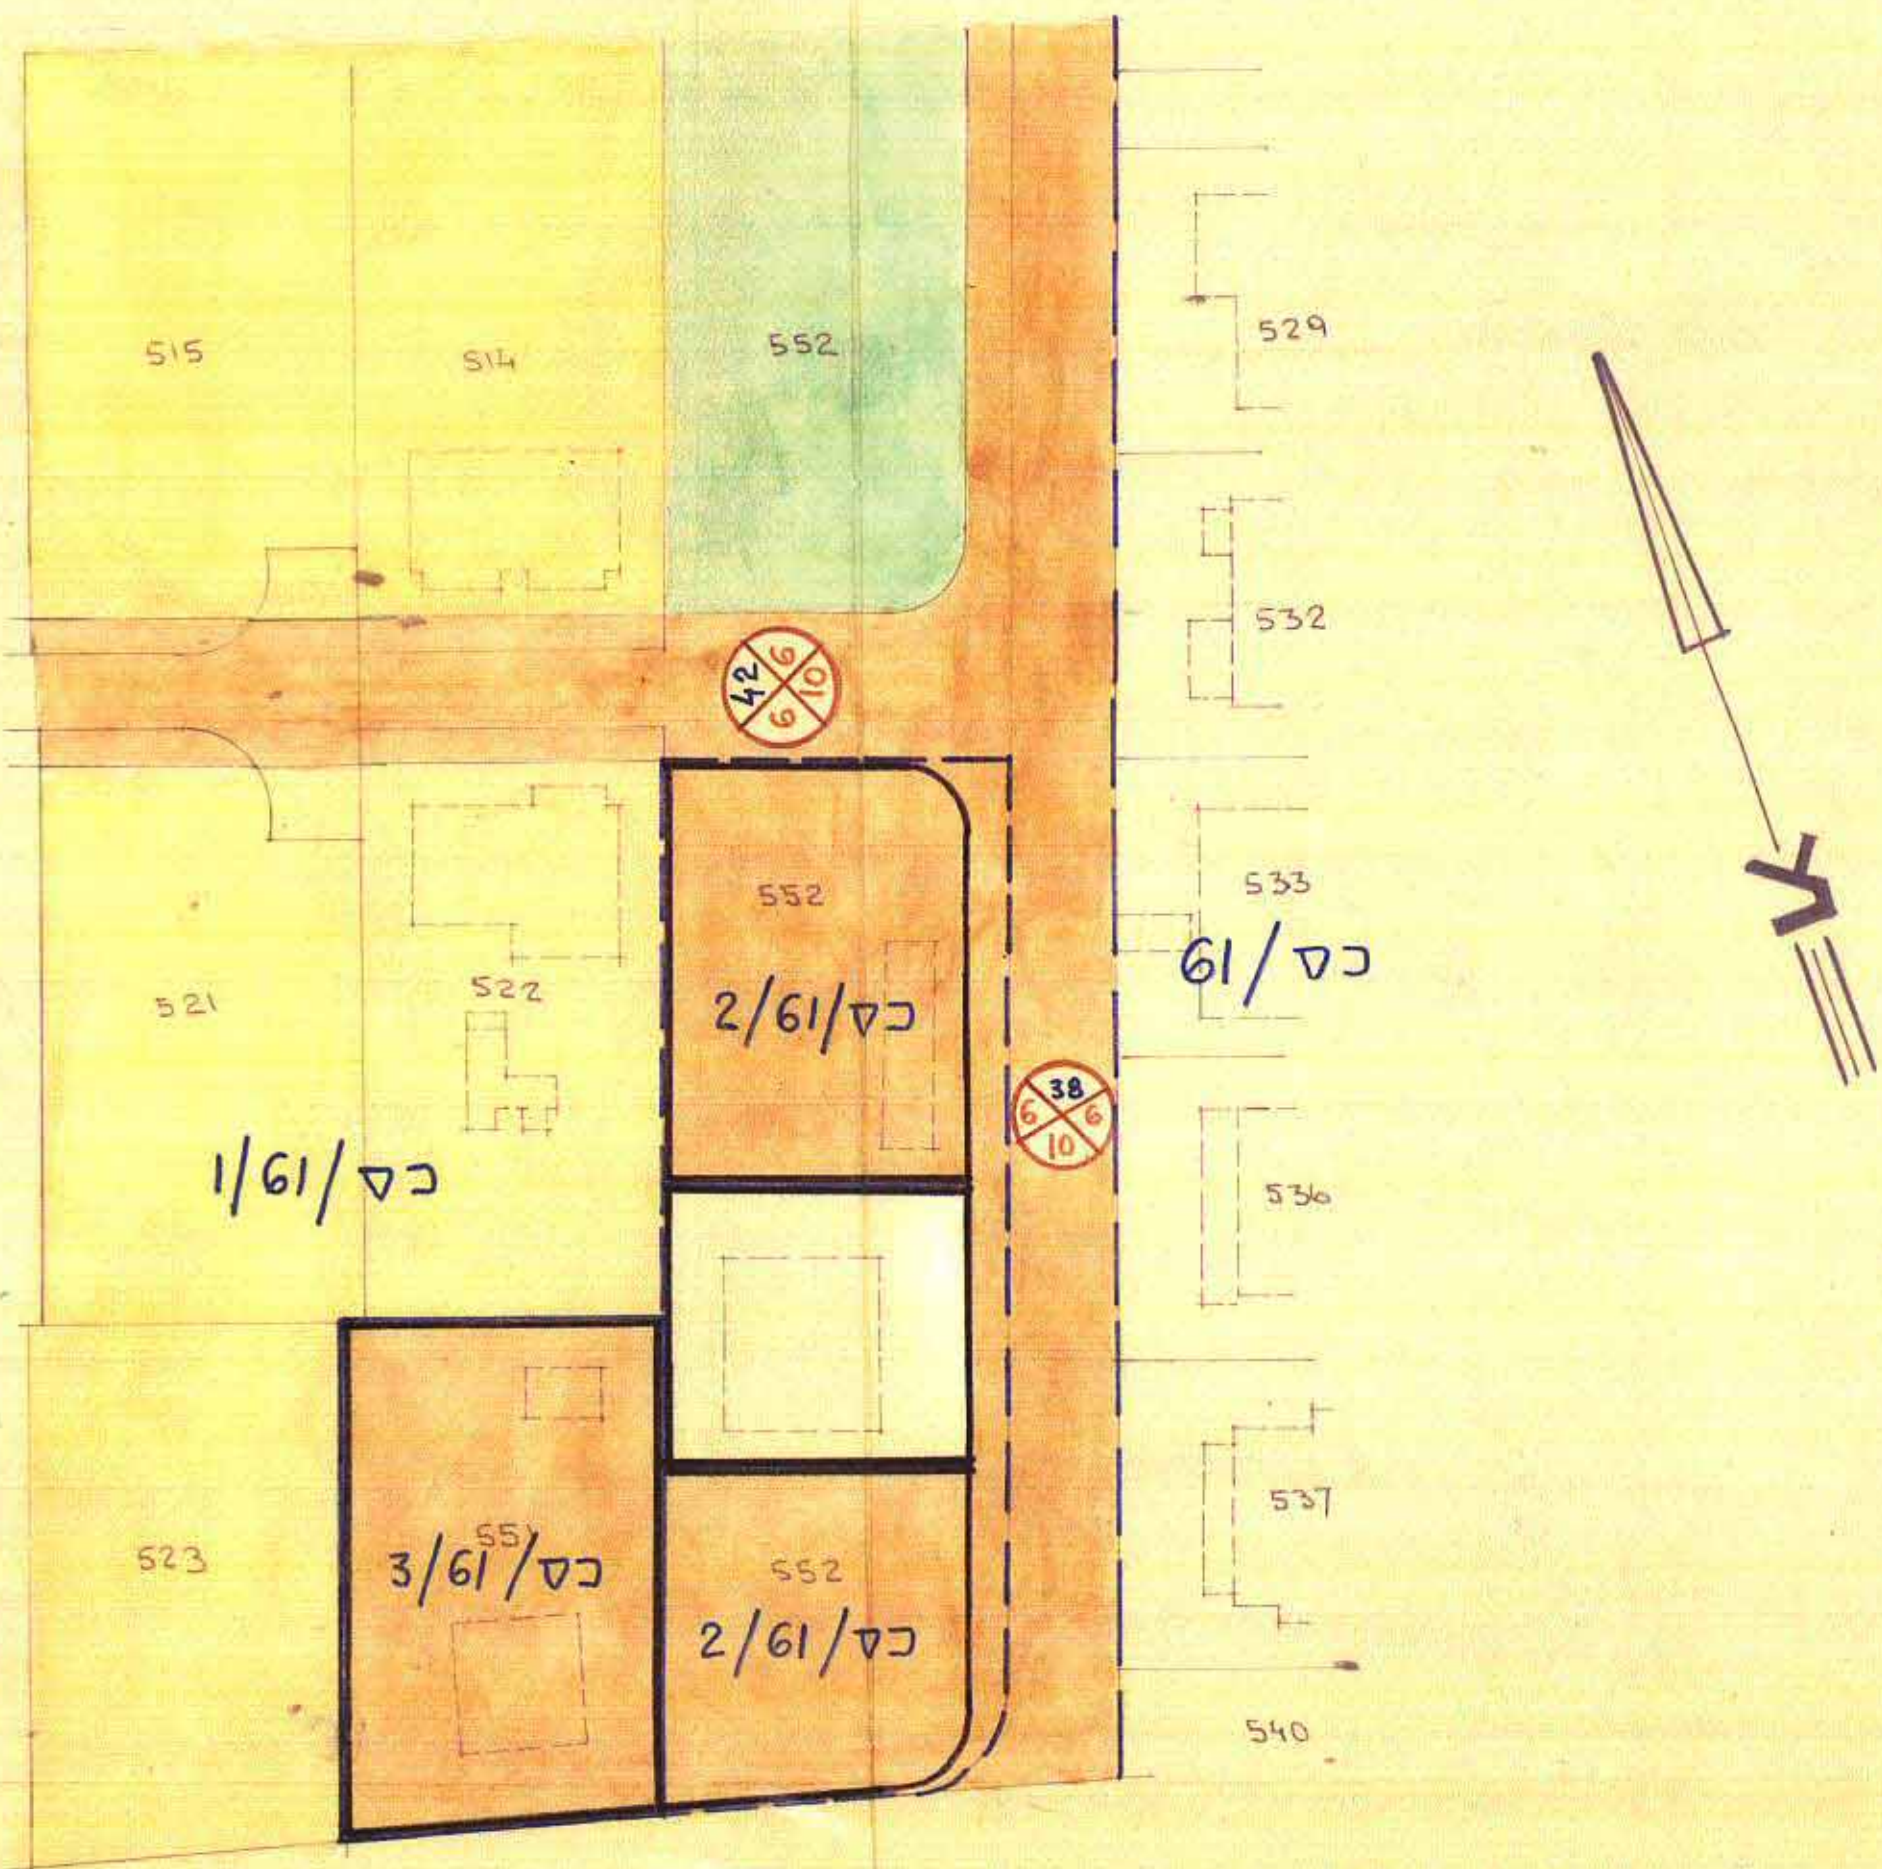

מקרא

- גבול התכנית
- גבול תכנית מאושרת
- דרך קיטת
- מספר הדרך
- קו צבין
- דותב הדרך
- שטח לכבין עבורי
- איזור מסחרי
- איזור מגורים
- שטח עבורי פתוח

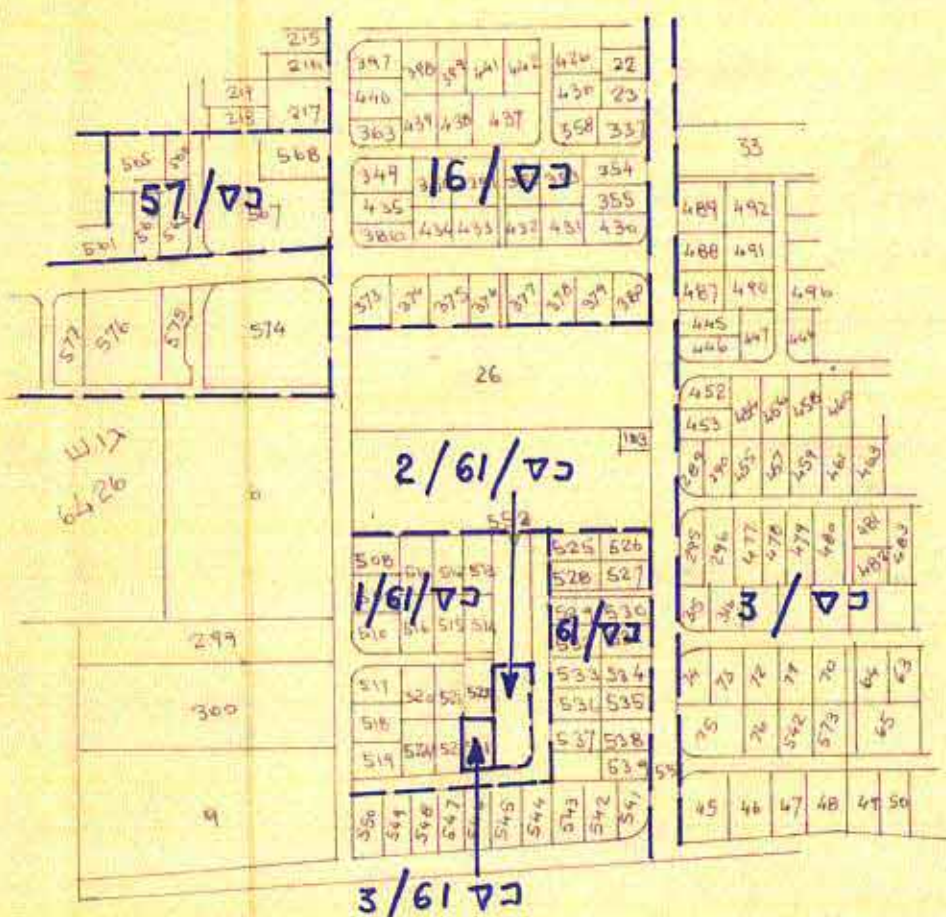

תרשים המסביבה
קב"מ - 1:5000

מרחב תכנון מקומי כפר-סבא

חוק התכנון והבניה תשכ"ה-1965
מרחב תכנון מקומי כפר-סבא
תכנית מפורטת מס' כס/61/3
מס' תכנית: 25
מס' חלקה: 551
מס' גוש: 6426
מס' מחוז: 5
תאריך: 15.11.72
מנכ"ל: [Signature]
ראש המועצה: [Signature]

משרד הפנים
חוק התכנון והבניה תשכ"ה-1965
מחוז: 5
מרחב תכנון מקומי כפר-סבא
תכנית מפורטת מס' כס/61/3
הועדה המחוזית בשיבתה ה-29/2
מיום: 15.11.72
החליטה לתת היתר
להבנת חוברת לעיל.
מנכ"ל: [Signature]
ראש המועצה: [Signature]