


מתוך המרחב

מרחב תכנית מקומי בפר-סרמ
שני תבנית מפורטת בס/111/1
אתוד ותלוקה בהסמכת הבעלים


גוש 6427 תלקות סד (תלק) 408-411-419
ק"מ 1250

משרד המגורים
חוק החכונן והכניה חשכיה-1965
מרחב תכנית מקומי
מס' תכנית 111/1
מס' חשכיה 408/1
מס' חשכיה 411/1
מס' חשכיה 419/1
תוקף החלטת הוועדה
לחכונן והכניה חשכיה-1965
יועץ ראש הוועדה

מקרה

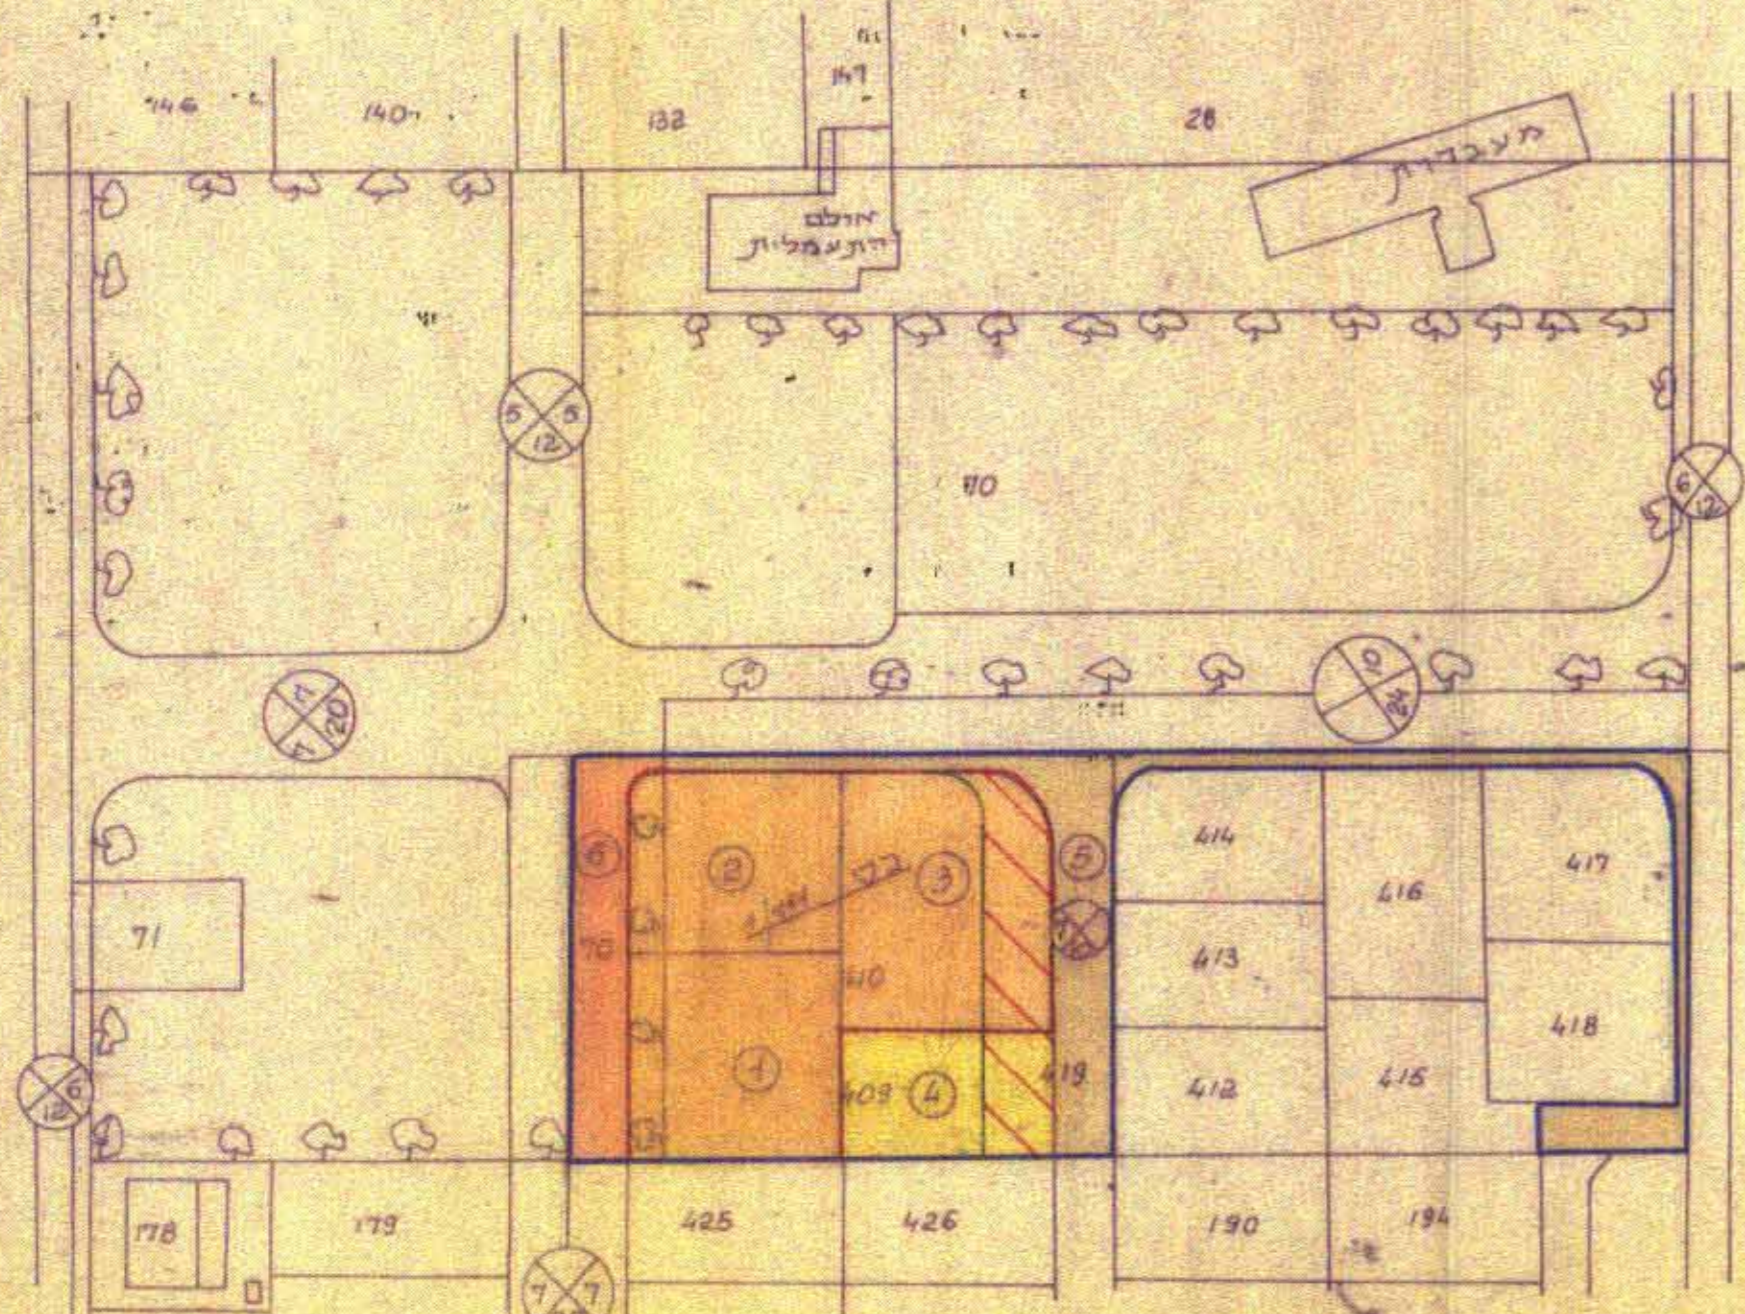

מצב קדם

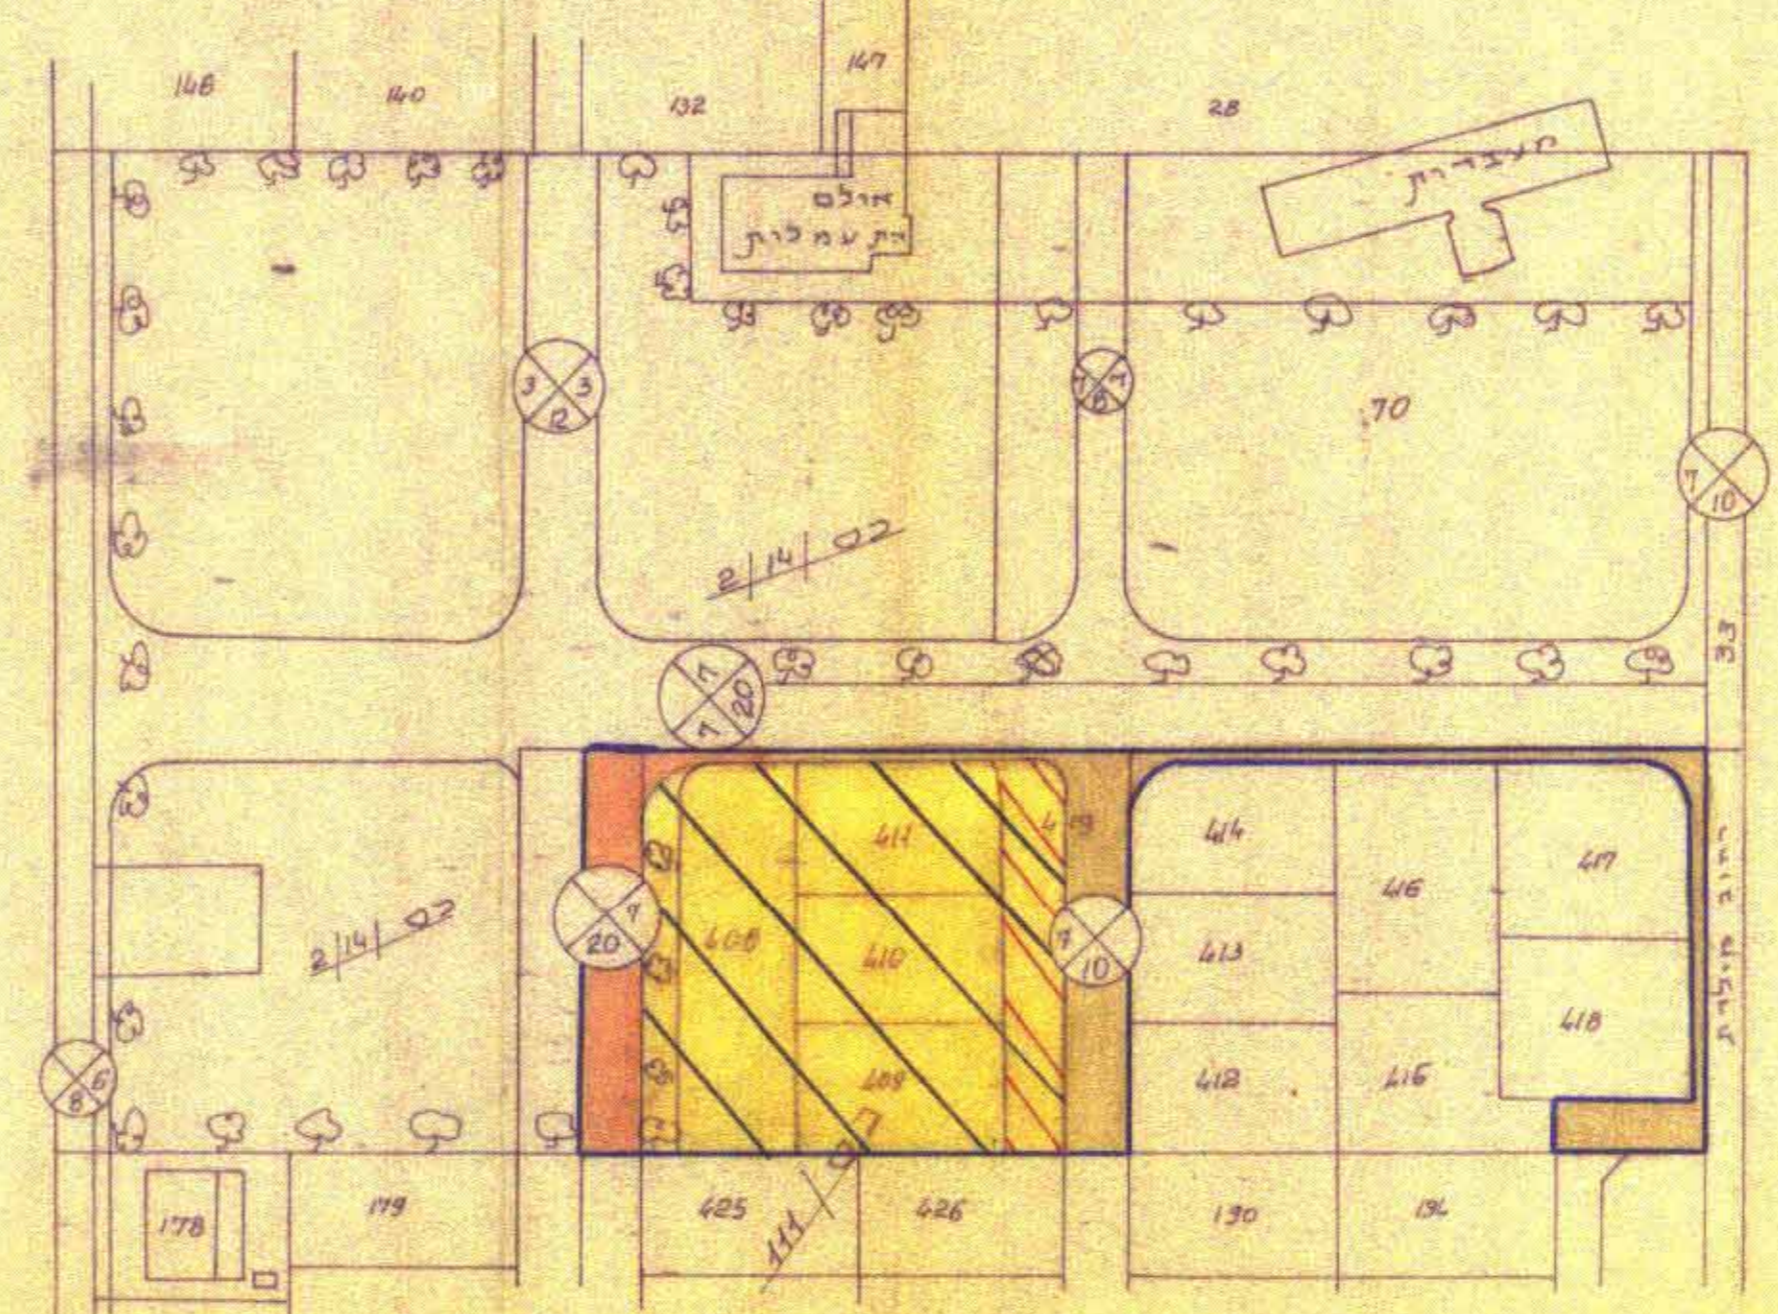


מצב קדם

לוח שטחים

מס' חשכיה	מס' חשכיה	שטח	מס' חשכיה	שטח
408	1	1088	70	70
409	2	1200	408	1188
410	3	751	409	743
411	4	1303	410	1487
412	5	1968	411	1331
413	6	6510	412	684
414			413	6510

ק"מ 1:5000

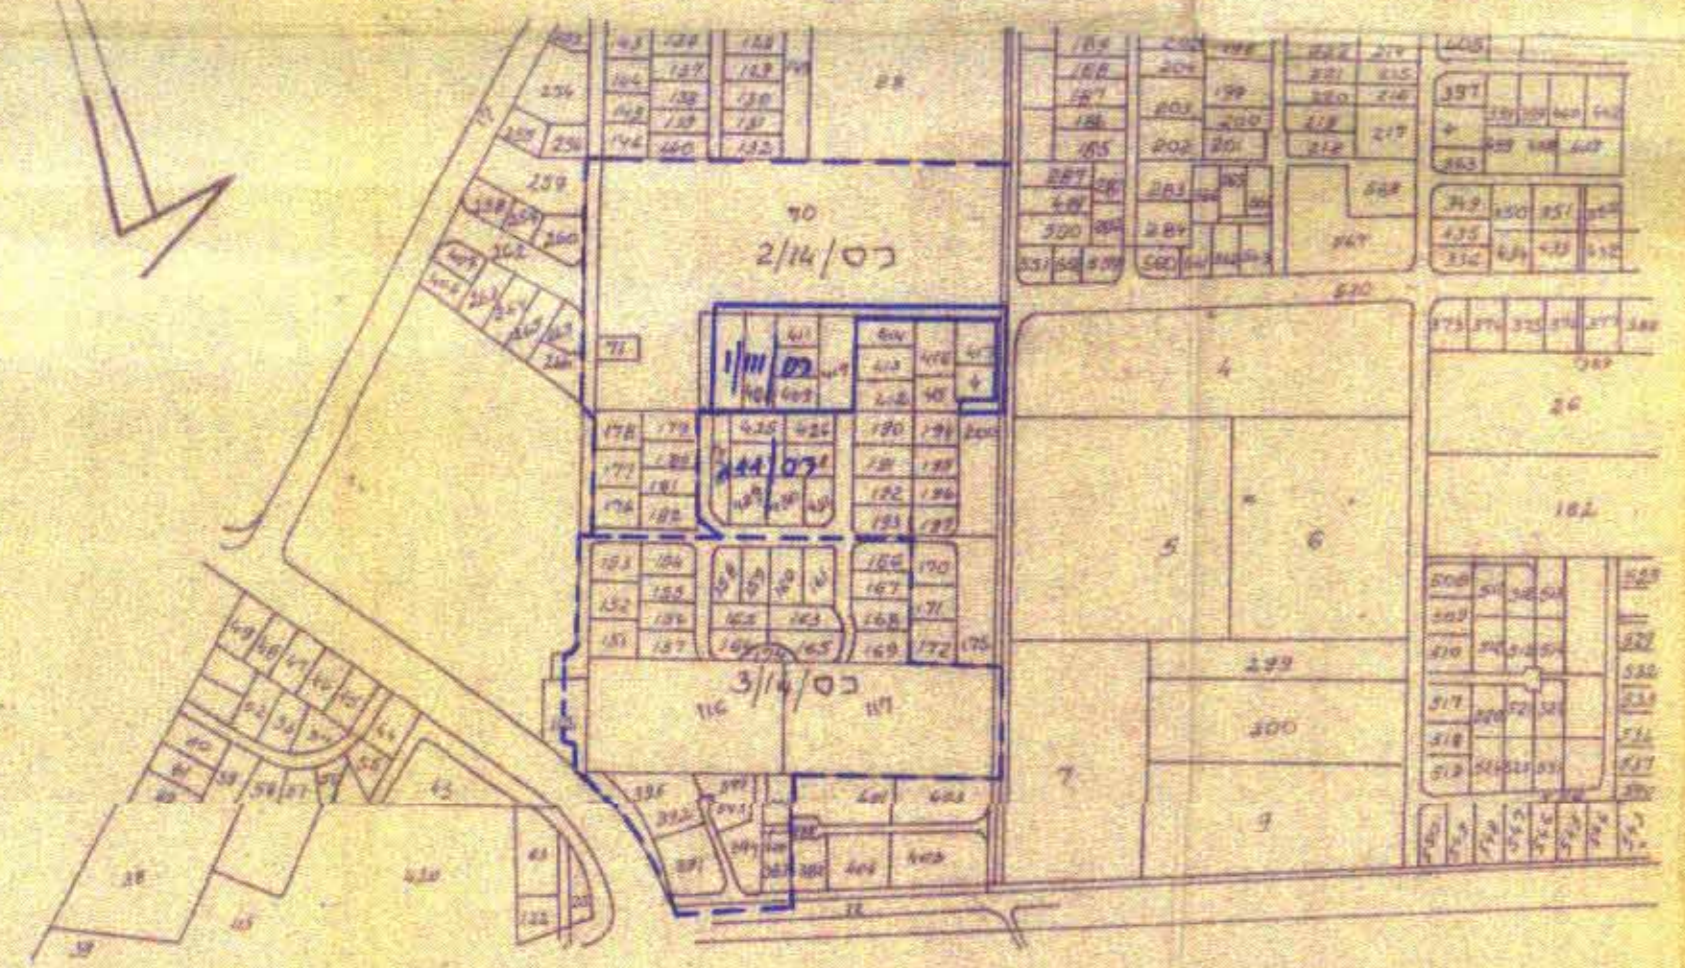

- גבול התכנית
- גבול תכנית מאושרת
- דרך קיימת
- דרך חדשה או גרובות דרך
- מספר הדרך
- קו בנין
- רחב הדרך
- דרך מבוססת
- אזור מגורים ד'
- אזור מיוחד
- אתוד ותלוקה
- גבול פרדס קיים

חתימת הבעלים

בדוך ביוך אדולד יעקב
אורים בעמ מילסט בעיא
עדיית בפר-סרמ