

מרחב תכנון מקומי יבנה תכנית מפורטת יב/198 שינוי לתכנית מפורטת בר/95/1

משרד הפנים	
חוק התכנון והבניה תשכ"ה-1965	
מחוז	יבנה
מרחב תכנון פנימי	יבנה
תכנית	יב/198
הועדה המקומית	יבנה
מס' תכנית	516/8
מס' תכנית	516/8
מס' תכנית	516/8

מרחב תכנון
גוש
חלק מחלקה
המקום
יגום ומחבר התכנית
בעל הקרקע
שטח התכנית
קנה-מידה
תאריך

4920
1
אזור התעשייה
הועדה המקומית לתכנון ולבניה יבנה
מנעיה מקבוצת יבנה + מעהל מקרקעי ישראל
1120 מר
12500
23-5-84


מקרא:

- גבול התכנית
- דרך קיימת
- שטח ציבורי ביתח
- שטח תעשייה
- שטח לבני-ציבור


חתימת הועדה המחוזית:

חתימת הועדה המקומית:

חוק התכנון והבניה תשכ"ה-1965	
ועדה מקומית לתכנון ובניה	
יבנה	
מס' תכנית	יב/198
מס' תכנית	יב/198
מס' תכנית	יב/198

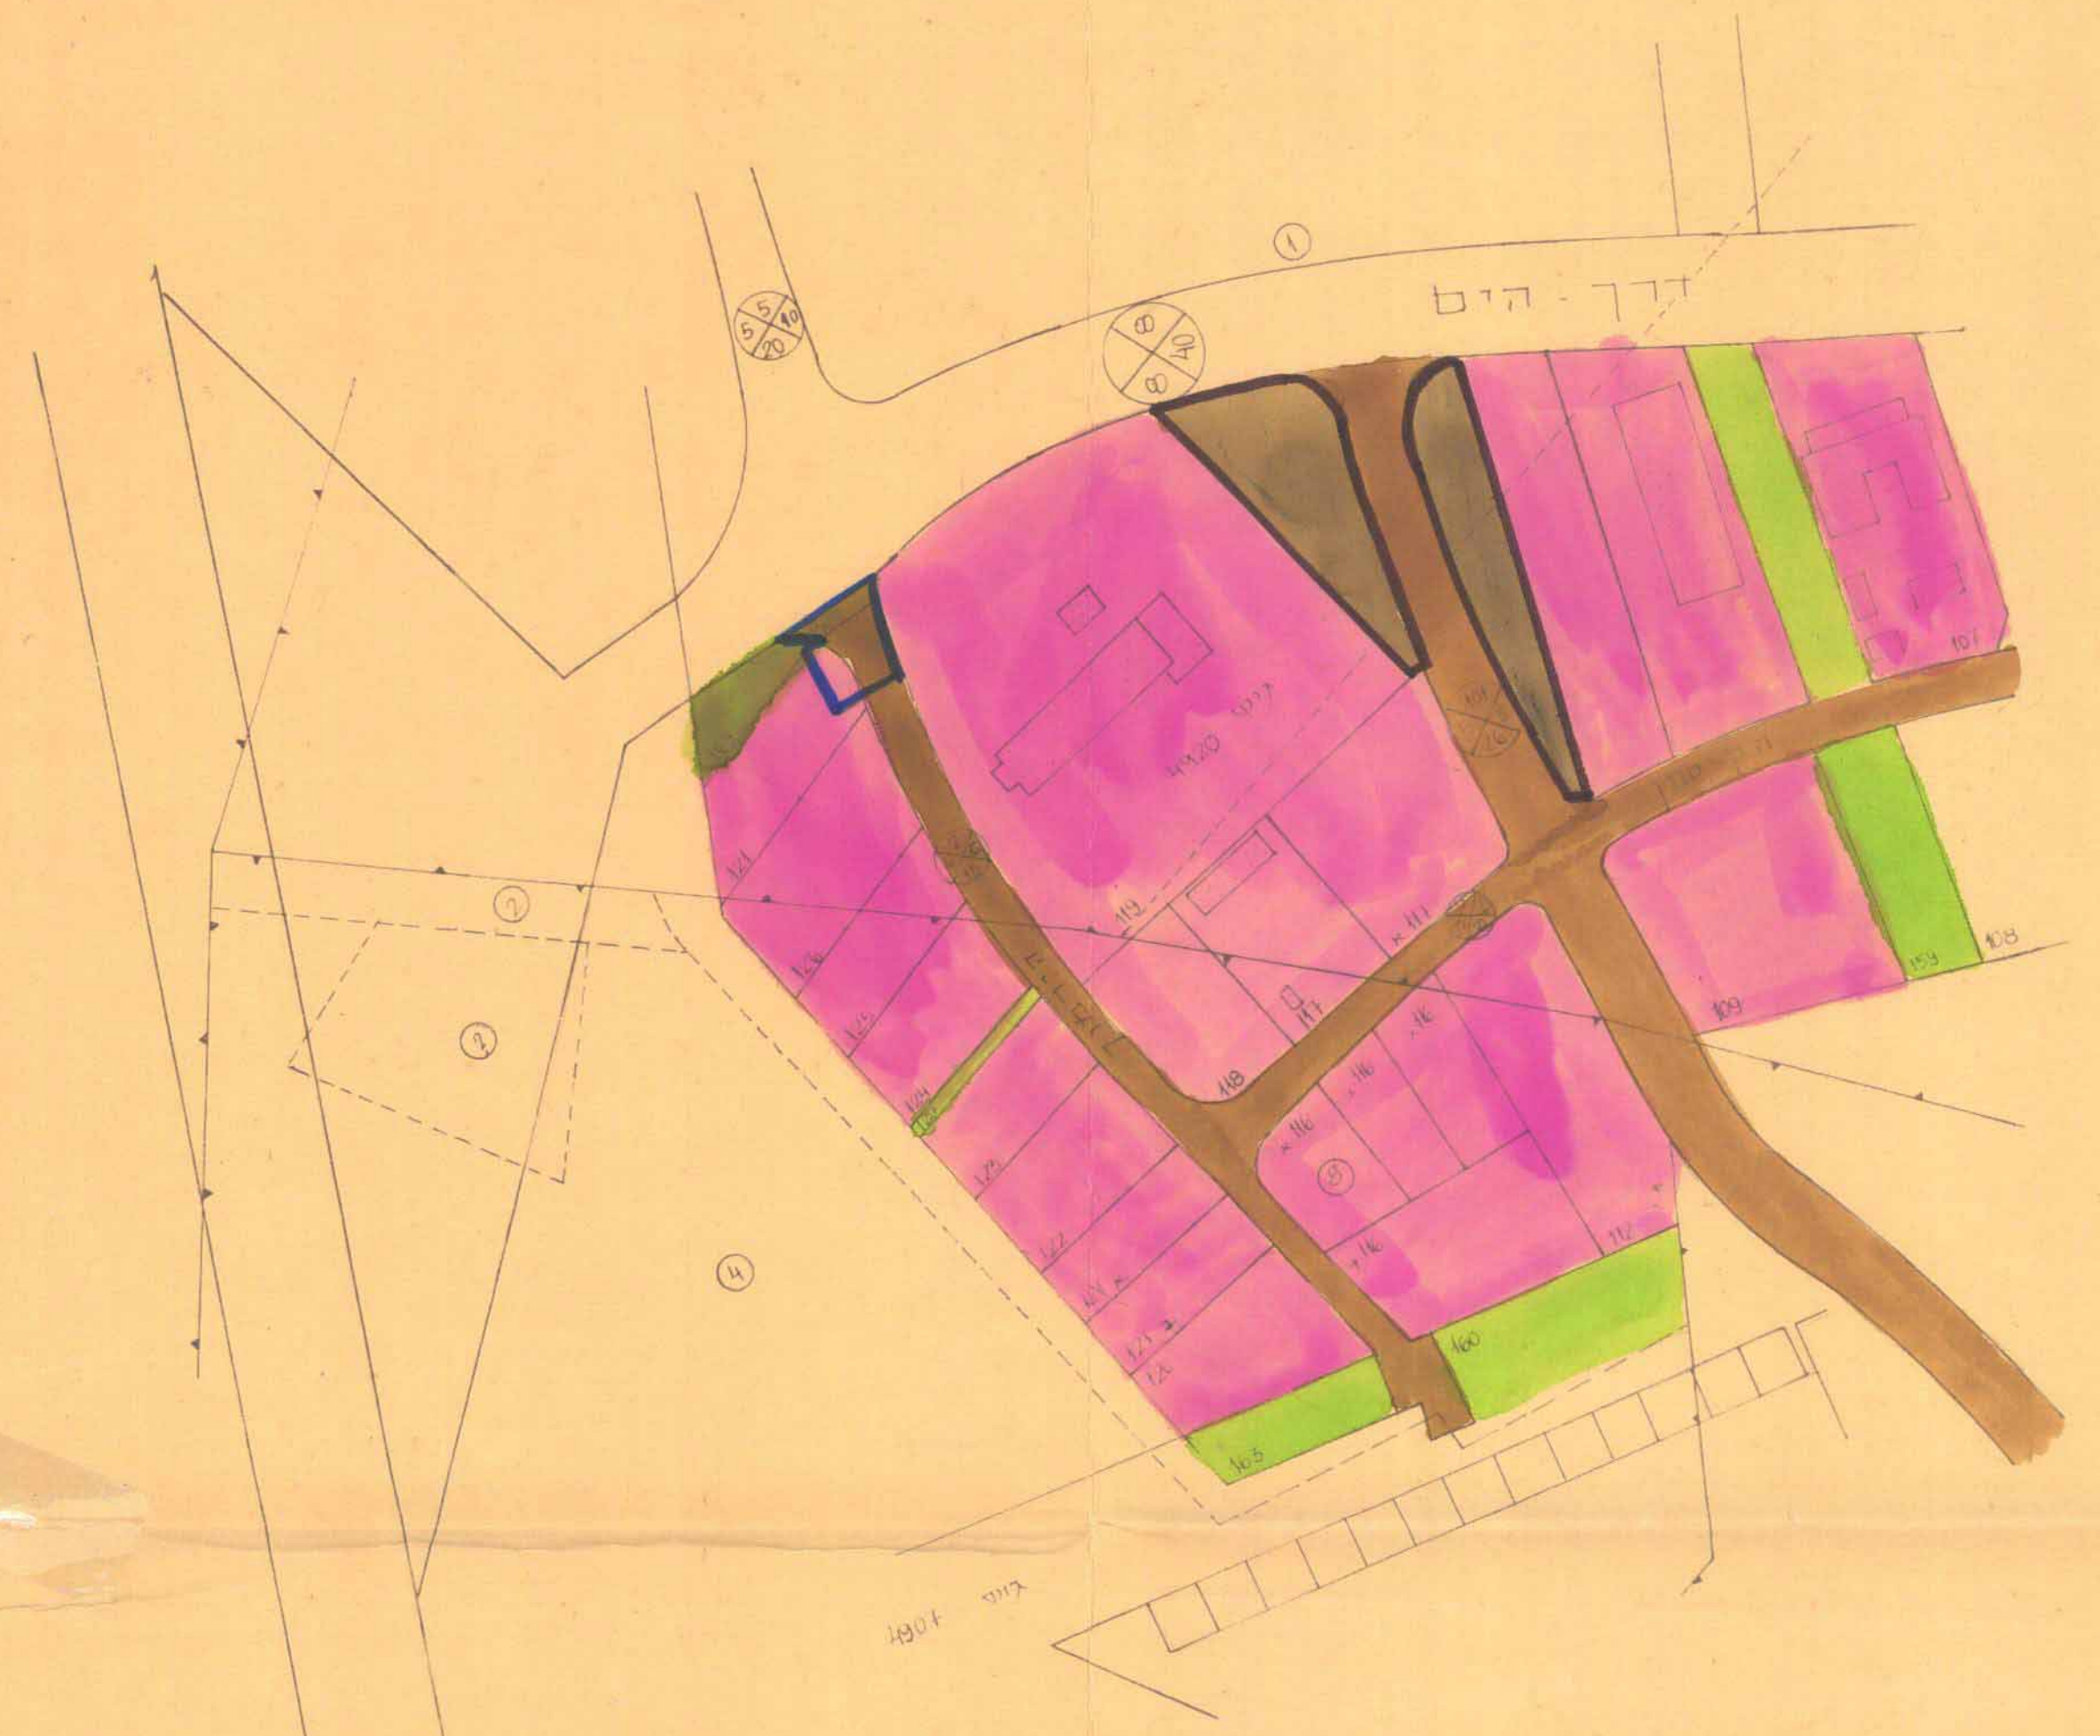

שטח קיים

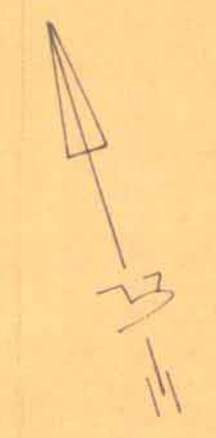

שטח קיים