

מחזור המרכז


תכנית מס' כס' / 3/131

תקון 2 לתכנית שבין צבורי (הוראת שעה)

תשר"ד - 1964 חס 3/23/2

גוש: 7601 : חלק מחלקות: ק.ה.

1:1250 : ק"ח

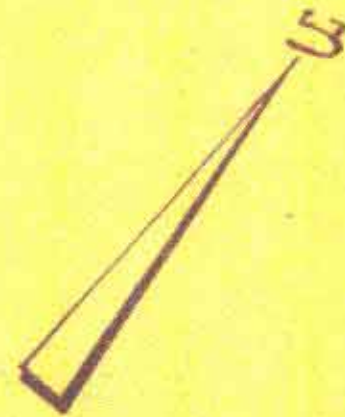

5774

גבול התכנית

גבול תכנית מאושרת

דרך קיימות


מס' הרחוב

קו בכך

רוחב הדרך

א-157 פסחדי

שטח לבנין צבורי

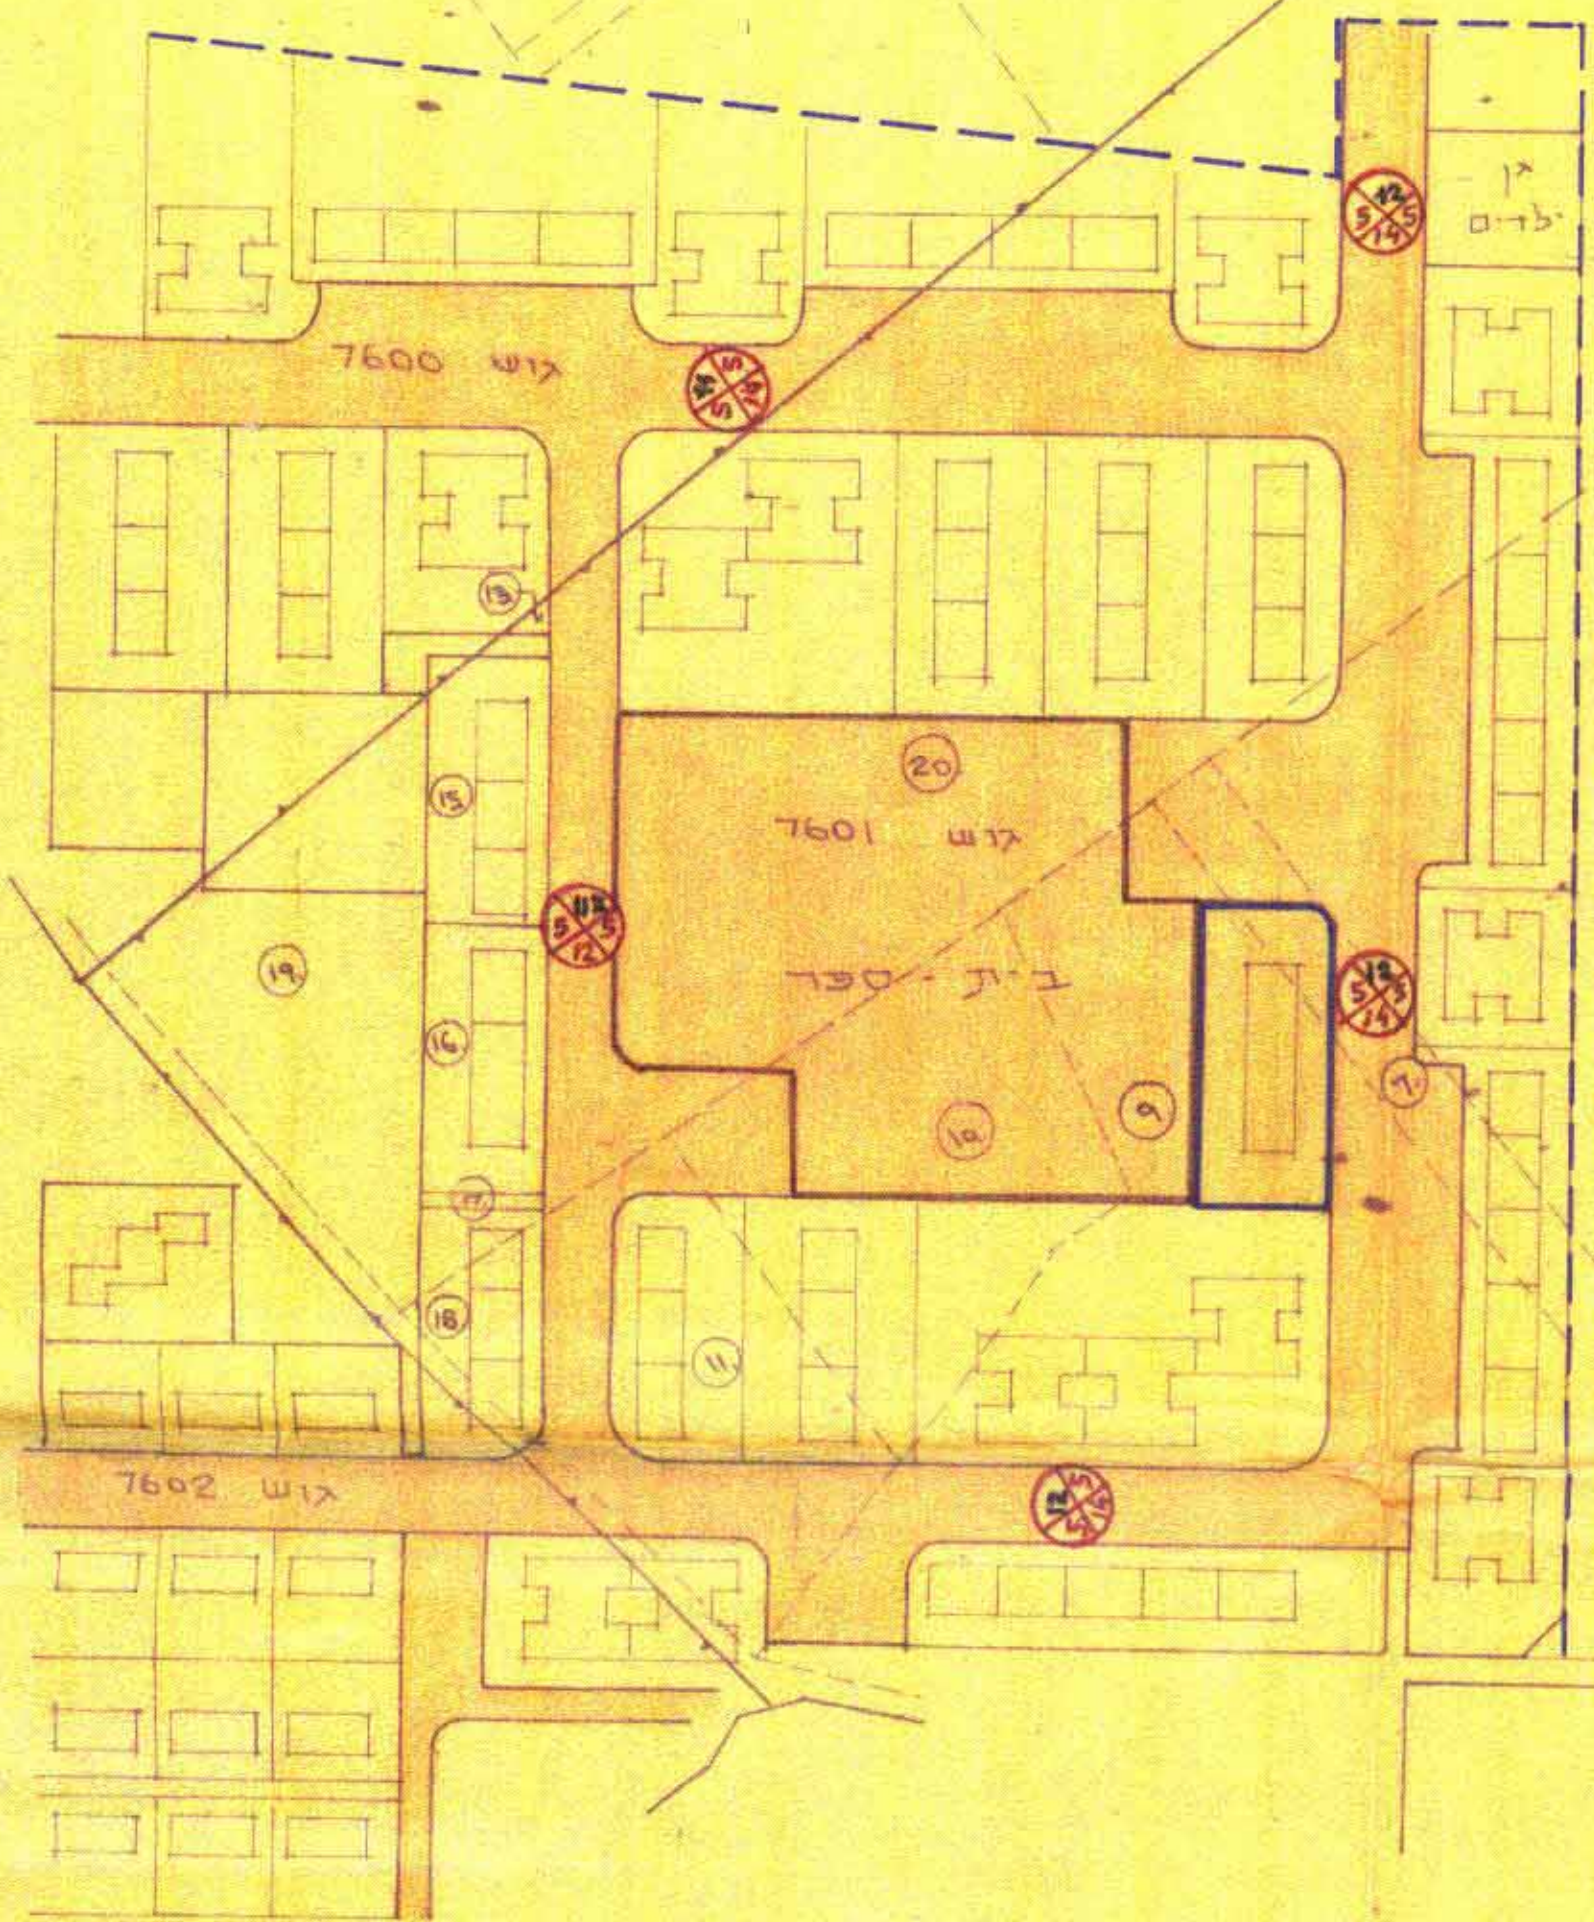[illegible]

ספרד הפנים
חוק התכנון והבניה תשכ"ה-1965
בית
מרחב תכנון מקומי
הכניס
החלטת המחוז בישיבתה זו
החליטה לתת את
ההסכרת לעול
שם ראש המועצה
שם