

מרחב תכנון מקומי כפר - סבא

הצעת חלוקה

מחוז: המרכז

נפת פתח-תיקוה

תוכנית מפורטת מס' 212/02

גוש 6431 חלקה 192

ק.מ. 1.500



מקרא

- גבול מרחב תכנון מקומי
- גבול התוכנית
- גבול תוכנית מאושרת
- דרך חדשה או הרחבת דרך
- מספר הדרך
- קו בנין
- רוחב הדרך
- אחוז וחלוקה מחדש

תושים הסביבה

ק.מ. 1:2500

היוזם: מל פרייבר

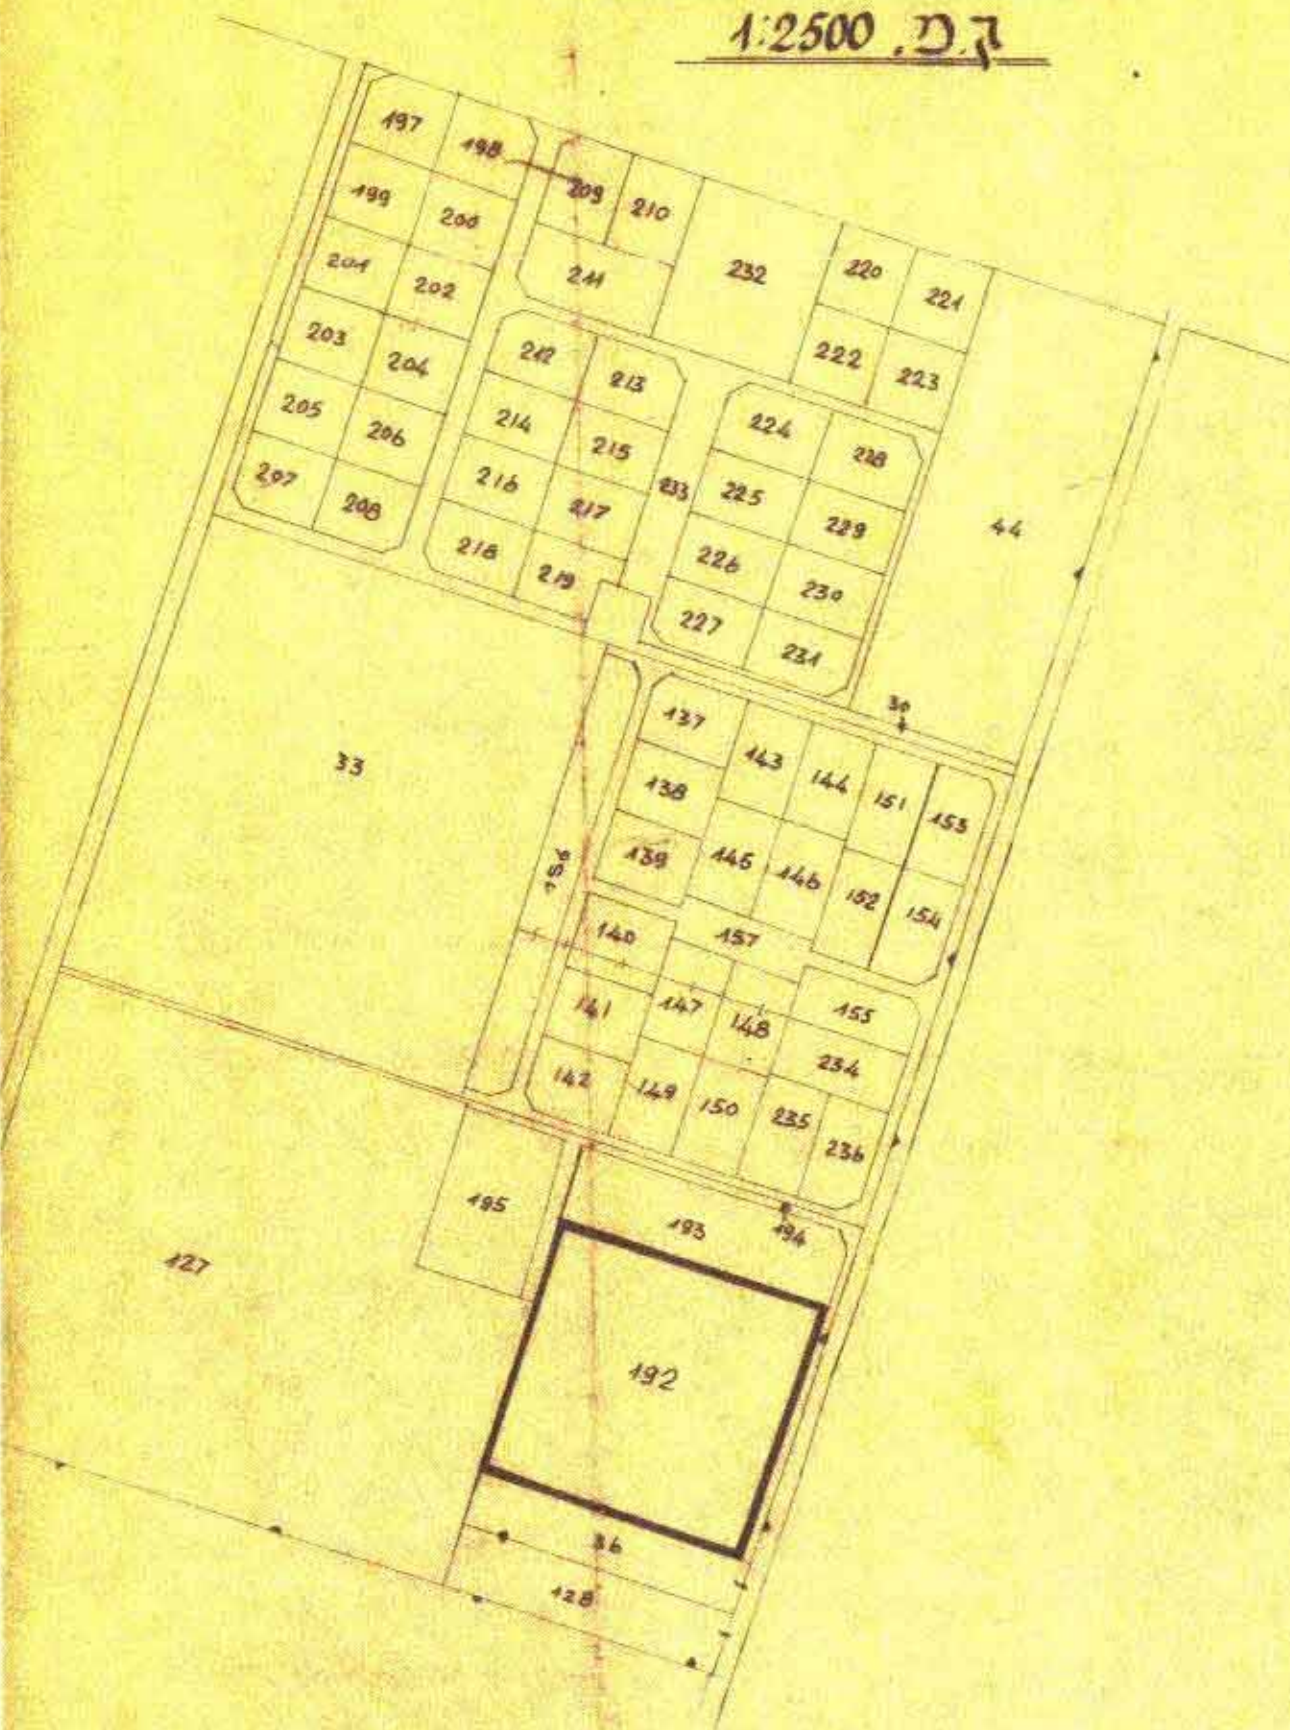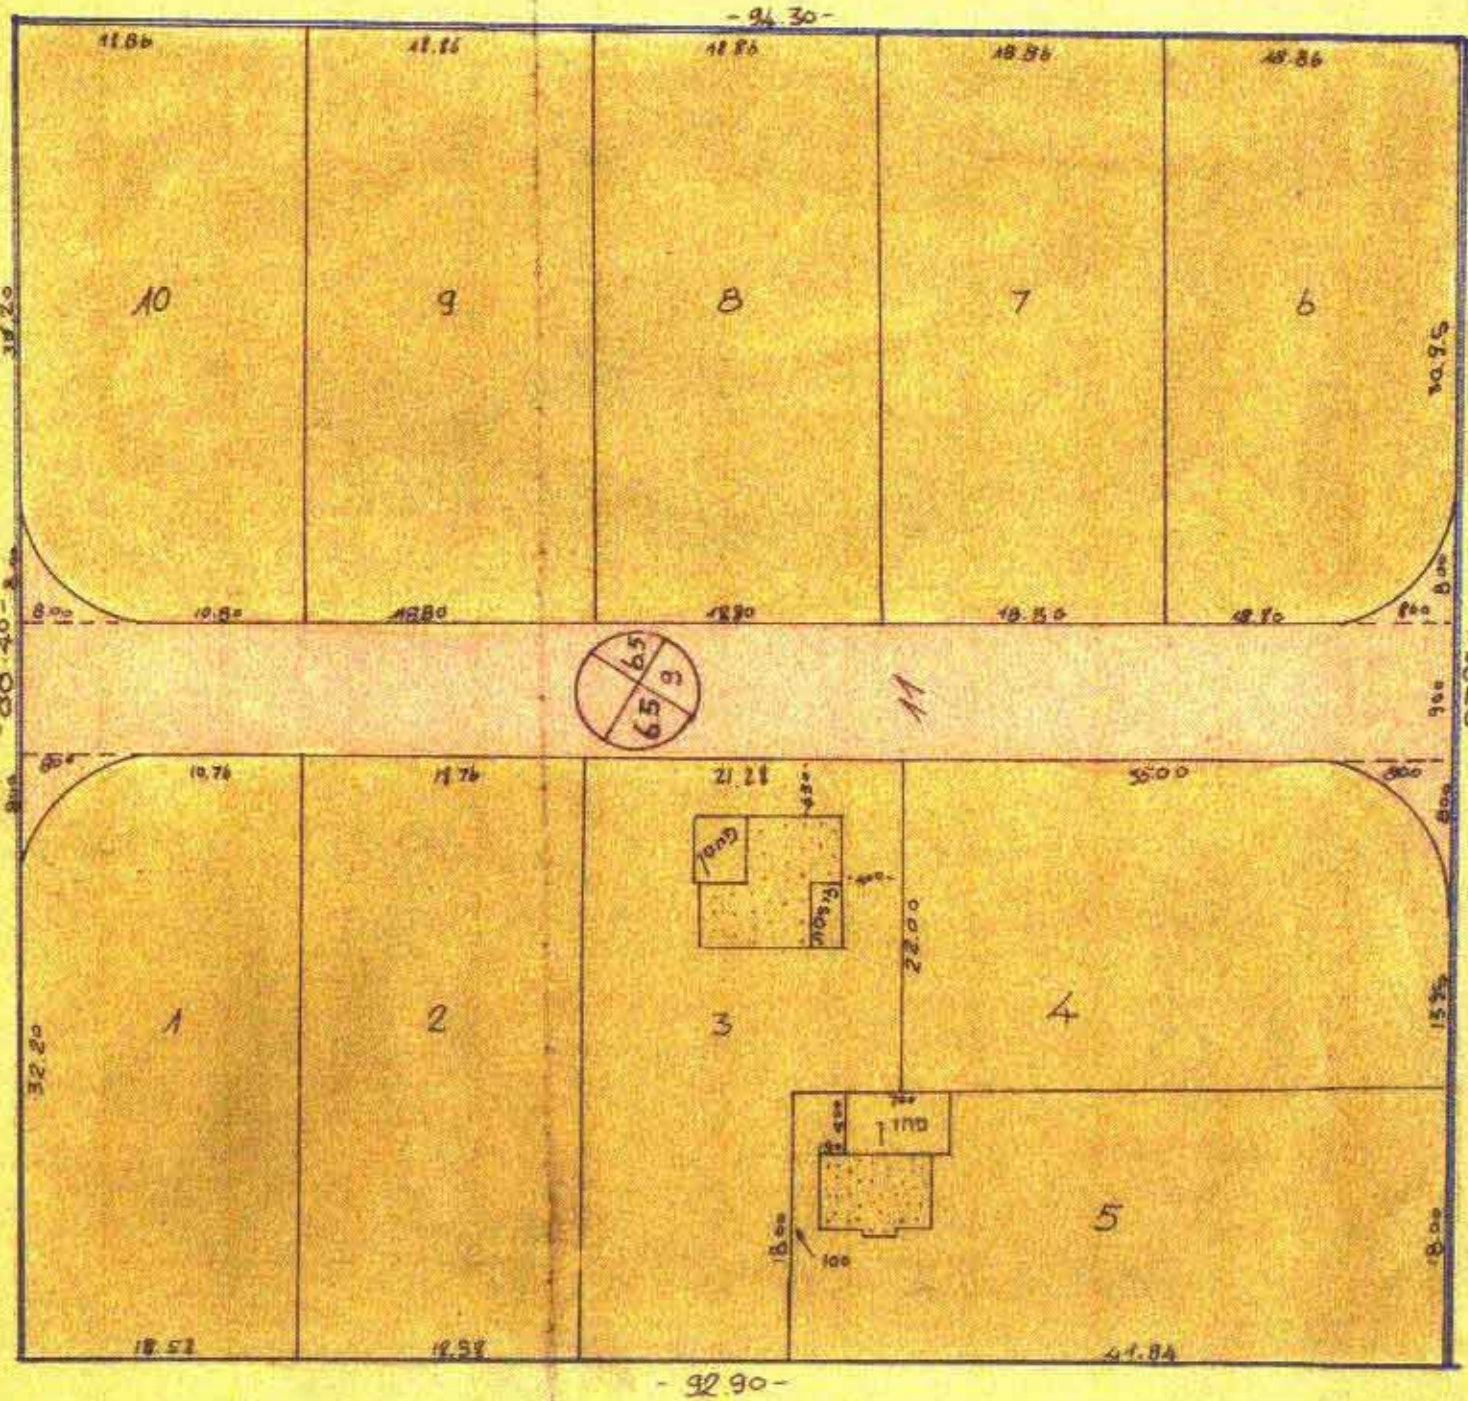

משרד הפנים	
חוק התכנון והבניה תשכ"ה-1965	
מחוז	מרכז
מרחב תכנון מקומי	כפר - סבא 1/20
תוכנית	212/02
התעריף המסחירי בישיבתה	ה' 20/2
החליטה לתת תוקף	16.2.72
שם	מל פרייבר
שם שטח	מל פרייבר
שם ראש המערה	

חוק התכנון והבניה תשכ"ה-1965	
מרחב תכנון מקומי כפר - סבא	מס' 212/02
תוכנית	מל פרייבר
התעריף המסחירי בישיבתה	ה' 20/2
החליטה לתת תוקף	16.2.72
שם	מל פרייבר
שם שטח	מל פרייבר
שם ראש המערה	