

מספר תכנית 6428


מרחב הבנין מקומי כפר סבא

שטח הבניה מפורטת 3/103

ג.ש. 6428 חלקות 226/227

קמ: 1:625

- באזורים
- גבול הבניה
 - גבול השטח המפורטת
 - דרך קומה
 - דרך חוצה והדרכים הקטנות
 - מסלול הרכבת
 - קו בי.י.
 - הדרכים הקטנות
 - הדרכים
 - מסלול הרכבת

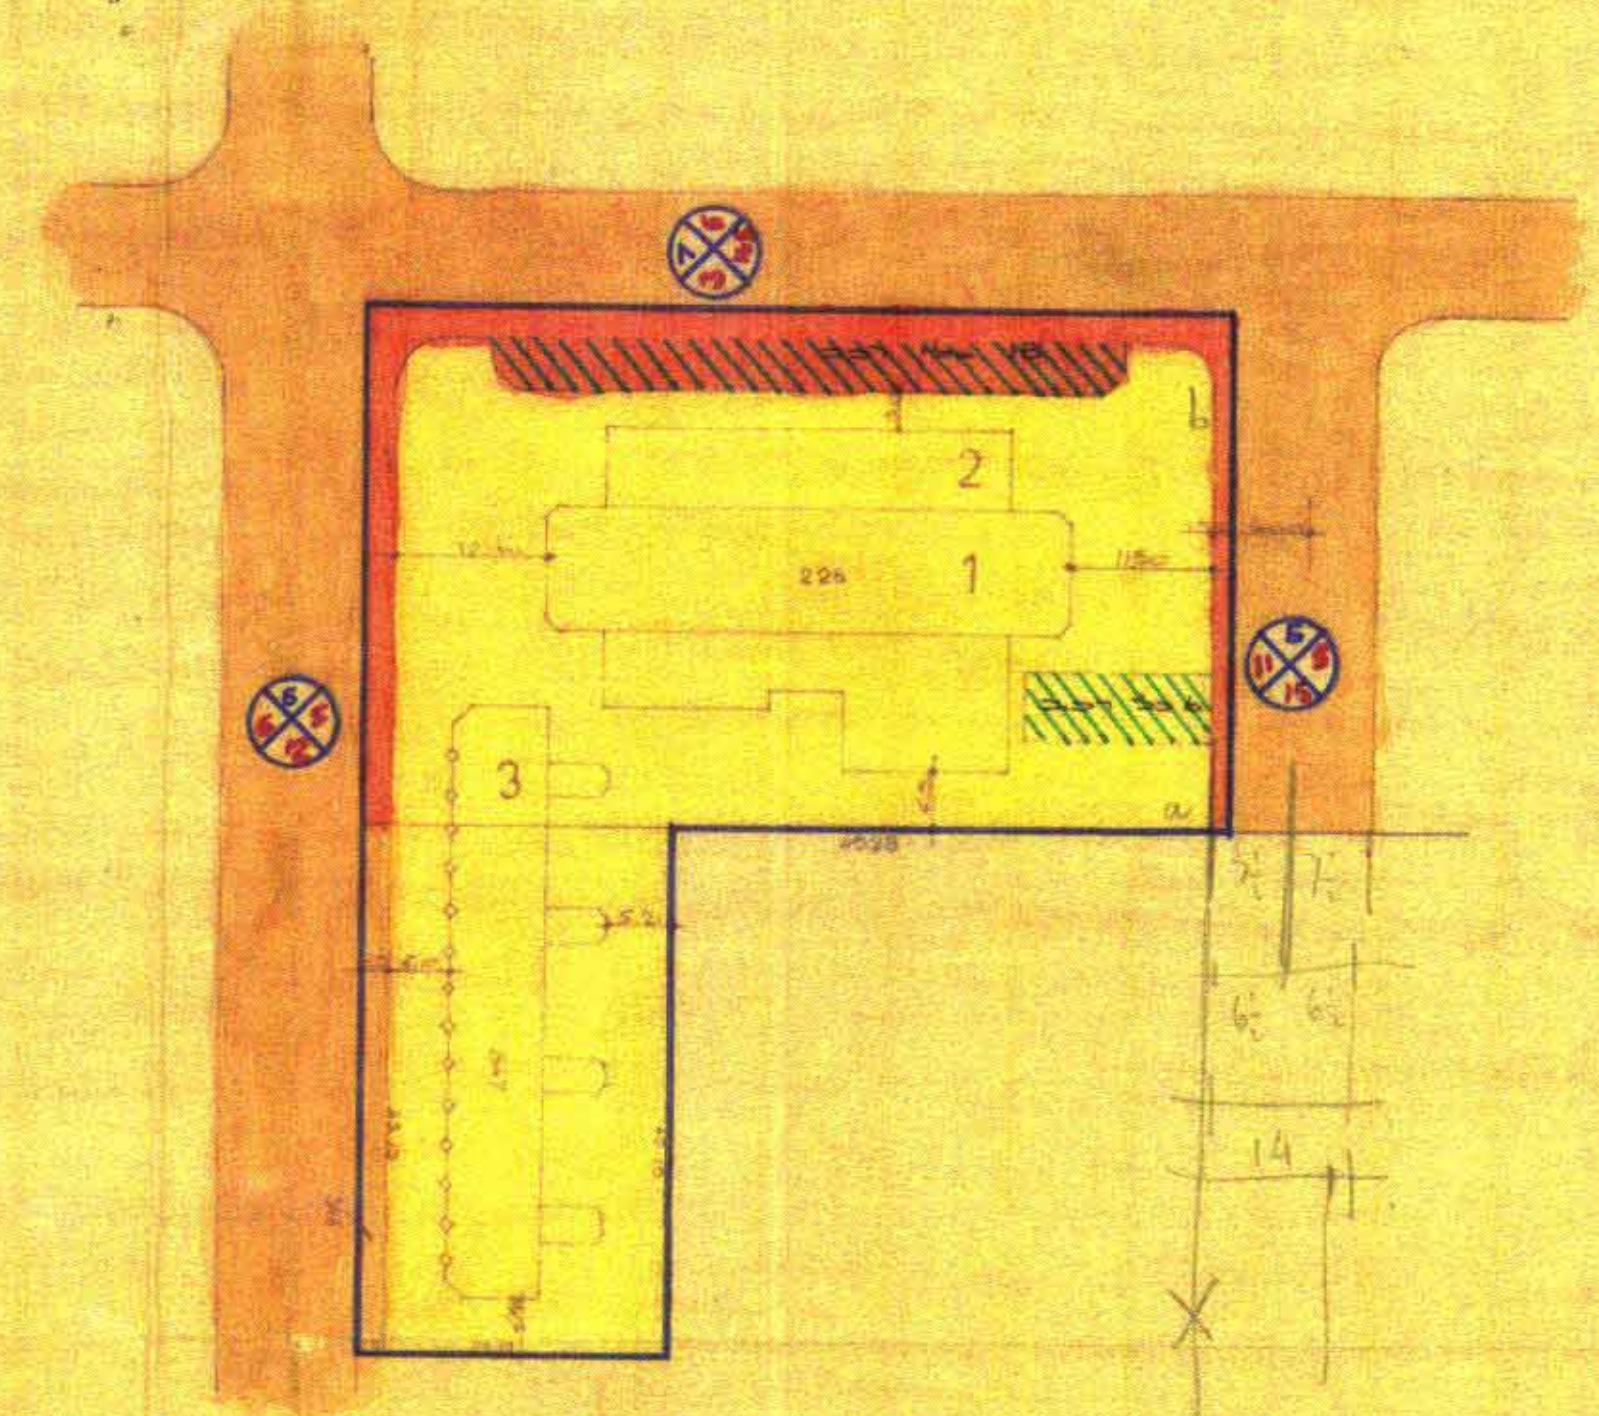

חוק התכנון והבניה תשכ"ה-1965
נדרש תכנון מקומי כפר סבא
מס 3/103/65
ועדת המענה לתכנון ולבניה
יום 14.1.70
החליטה
מס' תעודת המענה
לחברת ולבניה כפר סבא
מס' תעודת

מספר הפנים
חוק התכנון והבניה תשכ"ה-1965
מרחב הבנין מקומי
מס 3/103/65
ועדת המענה לתכנון ולבניה
יום 14.1.70
החליטה
מס' תעודת המענה
לחברת ולבניה כפר סבא
מס' תעודת

