

מרחב תכנון מקומי: כפר-סבא

תכנית פמידטת מס' 256/ס

מתוך : המדבר

נפה : פתח תקוה

מקום: כפר-10א

7536 : גוש חלקות: 81-76, 73-63, 61-59, 28-1 חלק: 108

מגיש התכנית: קרן מקום מועלים מקלחים

בעל הקרקע: מינהל מקרקעי ישראל

מחבר התכנית: חברת זאב כהן למדידות והנדסה בע"מ

שטח התכנית : 165.539 ד

קנה-מדה : 1:2500

[illegible]

הרכב השלח


שטח	חלקות	גוש
16 5. 539	81-76, 73-63, 61-59, 28-1 תלך מ- 108	7536
16 5. 539		ט"ז

לוח שטחים
מוצק

מע' חלקה	שטח במ"ד	י"עו"ד
(1)	160.819	מקצ"א
126	4.720	החובות דרך
עמ"כ	165.539	


תלשים סביבה

1:20,000

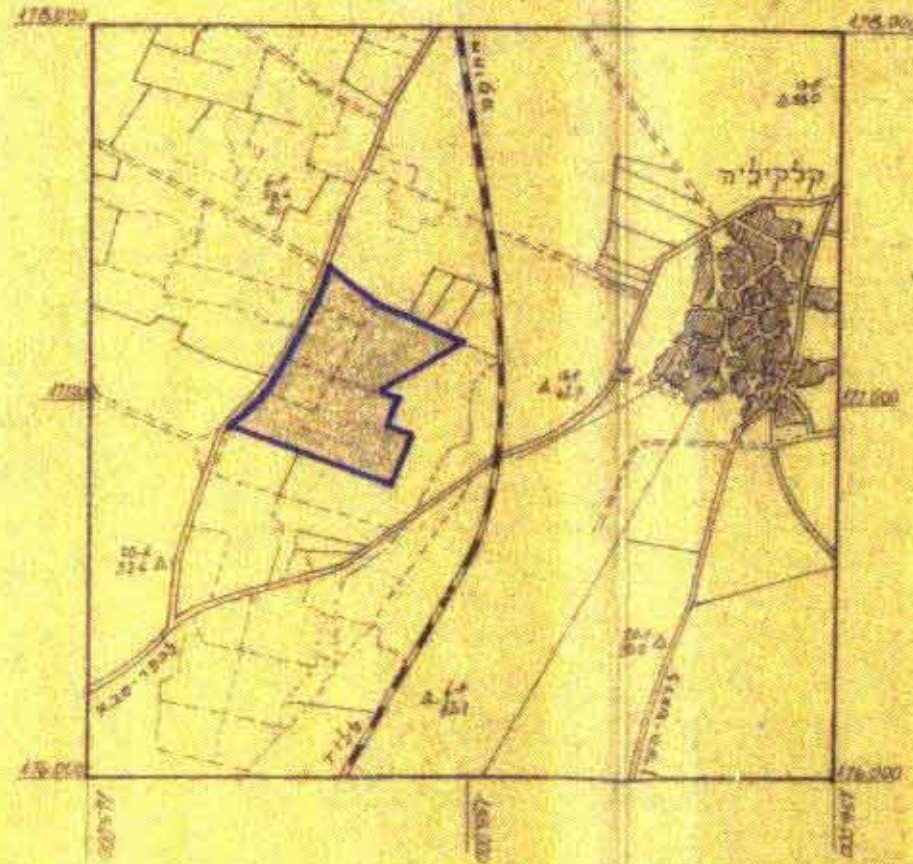

לא לצדכי דעשום

8672

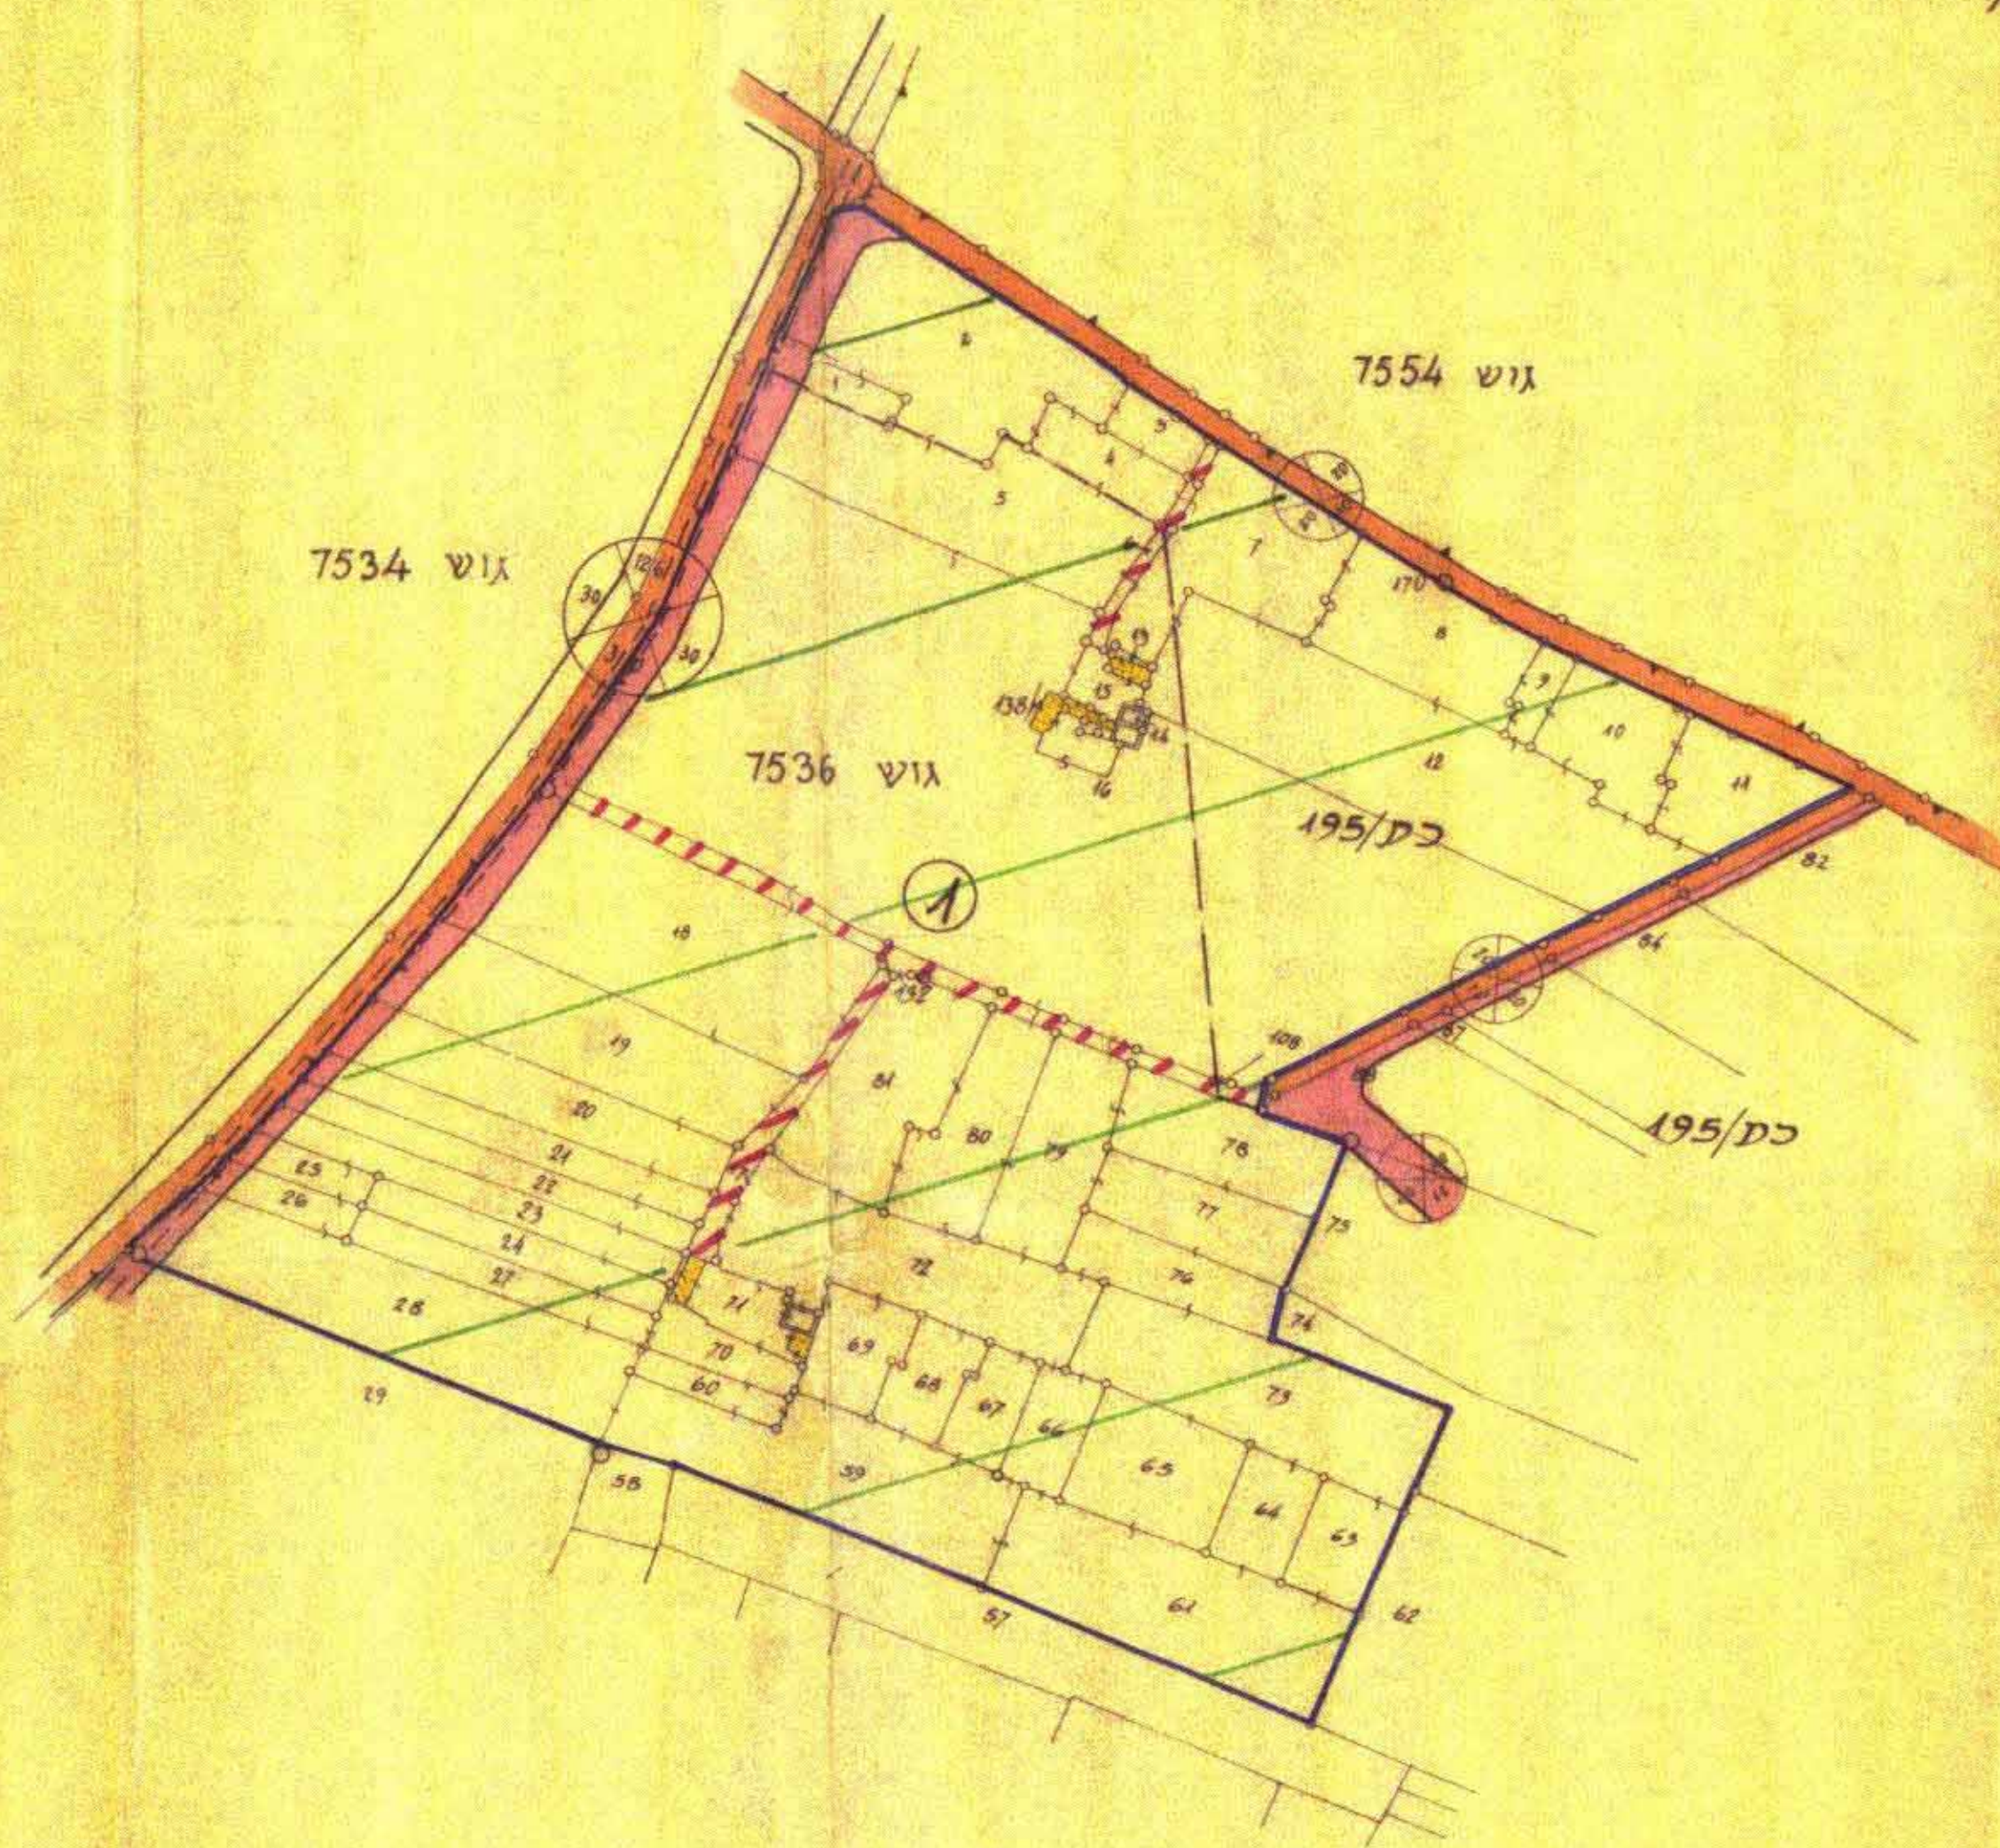

מקדח

- גבול חוכמת
גבול גוש
דרך חדשה
דרך קיימת
דרך מתבטלת
- חם דרך
קו בזק
רוחב דרך
- אזור תקלאי
מבנה להזיטה

חתימות :

חברת ואב ליהוה למידות והכרח בל-ח

תוק החכונות והבניה השכיח - 1965	משרד הפנים החכונות והבניה חשביה - 1965
פרט תוכן פרטי כפריסא	חור
הנחה ל... מס ...	רמת הכון פקוחי
עסק המנהל לחכונות ובעיה	גניתי
גינת חומים	ברכה
(הוסיף)	צופית
7-18	החליטה לתת זיקין
46	זמן מועיל להחלטות
הירידה העולה	ישנם ראשי הרשות
למשל יחסיות עם הולנד	

[illegible]