




ק.מ.ח. 250/1

תכנית מפורטת כ"מ/251

משרד הפנים	חוק התכנון והבניה תשכ"ה-1965
מחוז	מרחב חברון מקומי
מרחב חברון מקומי	מס' 851/1
התכנית	מס' 4919
הועדה המחוזית ביישובות ה	מיום 19.3.73
החליטה לתת חוקה	להכניס תוספת לעיל
יושב ראש הועדה	סגן מנהל כלל לתכנון

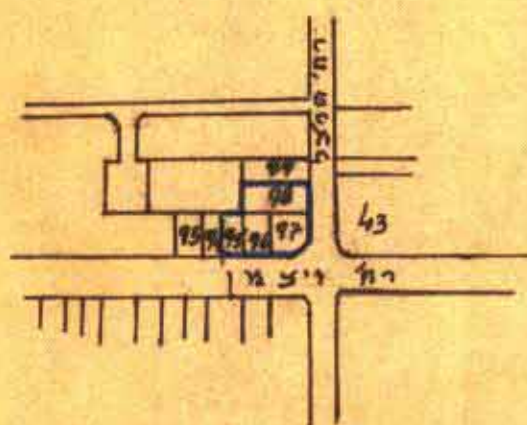

תרשים הסביבה 1:5000

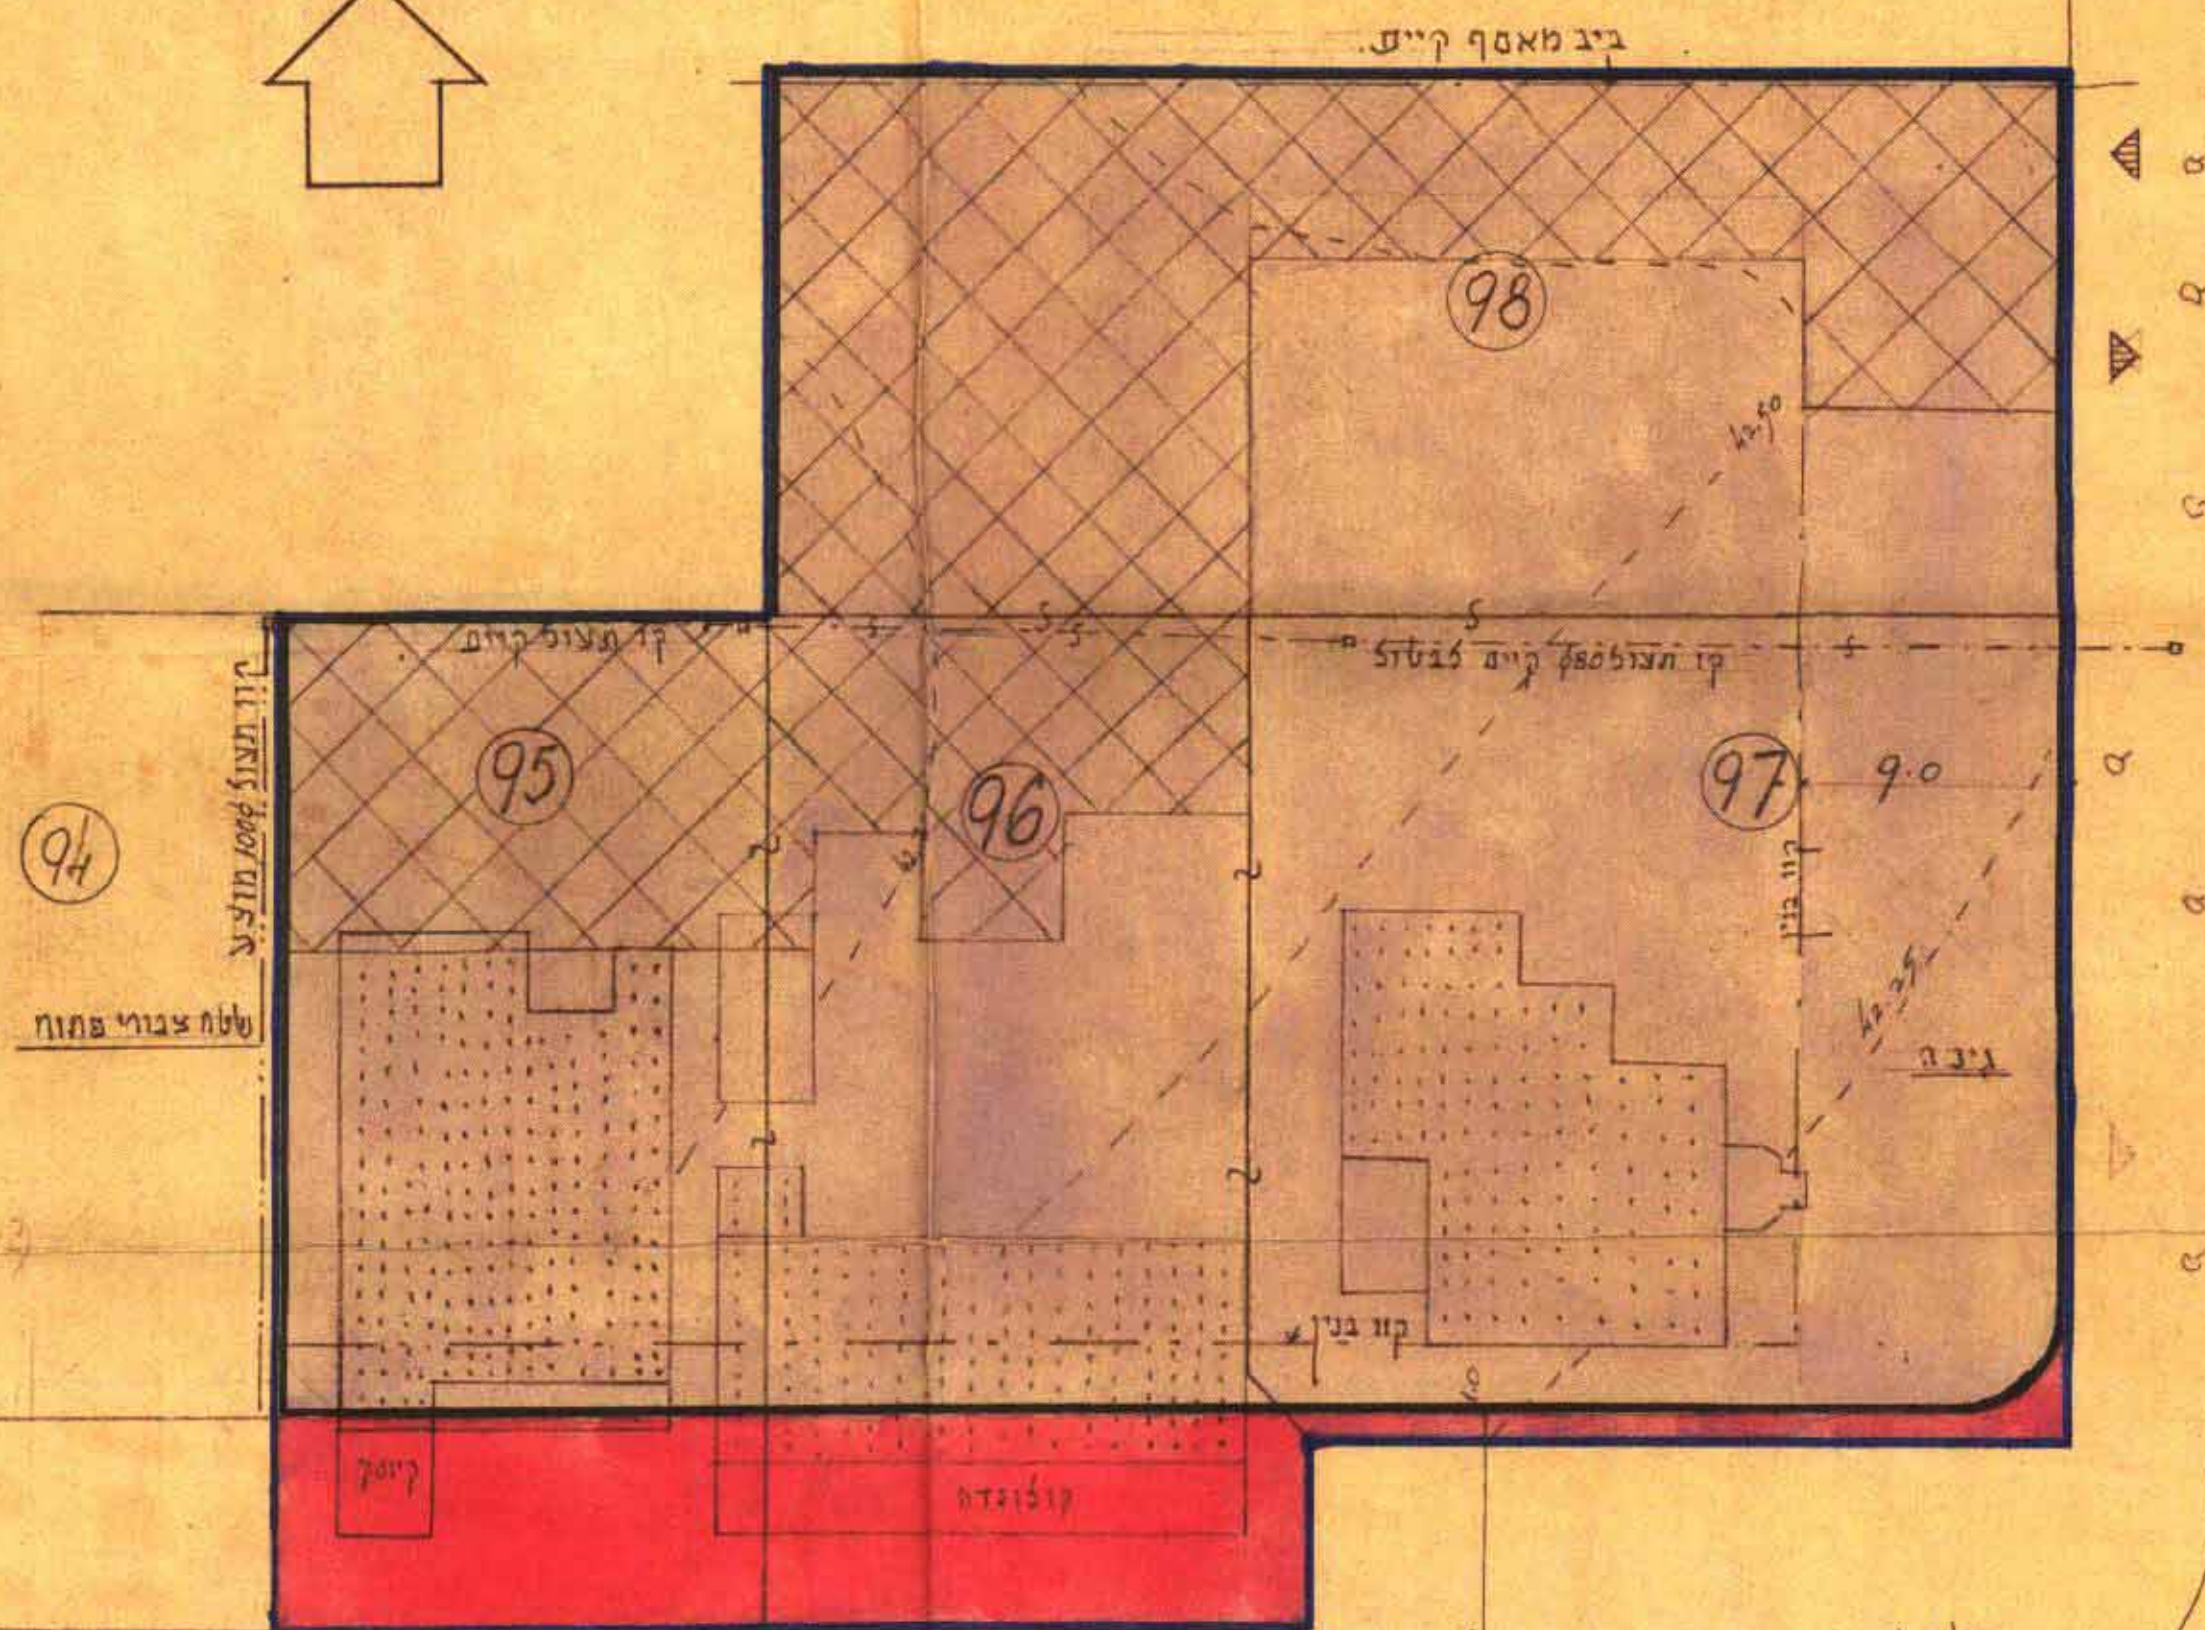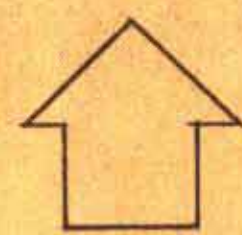

רחוב הרצל



רחוב ויצמן

מרחב תכנון כפר-סבא.

מחוז : המרכז.

נפה : פתח-תקוה.

עיר : כפר-סבא.

גוש : 6438 ח' 95-98.

היזום : עיריית כפר-סבא.

המתכנן : אד"א. בורנשטיין.

מקרא

גבול התכנית


איזור מגורים ואסחרי מיוחד.

איזור צבורי פתוח (שביל)

הרחבת דרך

חניה פרטית

בית להריסה

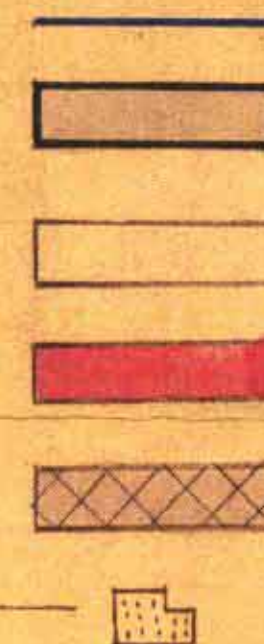

חתימת המתכנן

חתימת היזום

א. בורנשטיין אד"א

חוק התכנון והבניה תשכ"ה-1965	מס' 851/1
מחוז	מס' 4919
מרחב חברון מקומי	מיום 19.3.73
הועדה המחוזית	מיום 19.3.73
החליטה לתת חוקה	מיום 19.3.73
יושב ראש הועדה	סגן מנהל כלל לתכנון