


29.3.78

מקום המרכז
מרחב תכנון נגד-טבא
תכנית מעורבת נט/תמ/3
גוש 6430
תעודת: 10, 13, 15, 32, 34, 36, 56, 92, 107, 109

משרד הפנים	מחוז	5224
חוק התכנון והבניה חש"ח-1965	מרחב תכנון מקומי	נגד-טבא
	תכנית	מעורבת נט/תמ/3
	תועדה המחוזית בישיבתה	5013/מ
	מיום	15.2.78
	לחתימת התוכנית לעיל	15
	סגן מנהל כללי לתכנון	
	יושב ראש הוועדה	

- באורים**
- קבול תקנית
 - קבול תקנית מאושרת
 - דרך קיימת
 - דרך חדשה או הרחבת דרך קיימת
 - מס' חודד
 - קו בגין
 - רחב הדרך
 - דרך מבוטלת
 - אזור מקורים
 - אזור חקלאי
 - אזור לבנון צבוי
 - שטח אזורי תעוד
 - אזור תלדוק
 - קו בגין

ק.ג. 1:1250

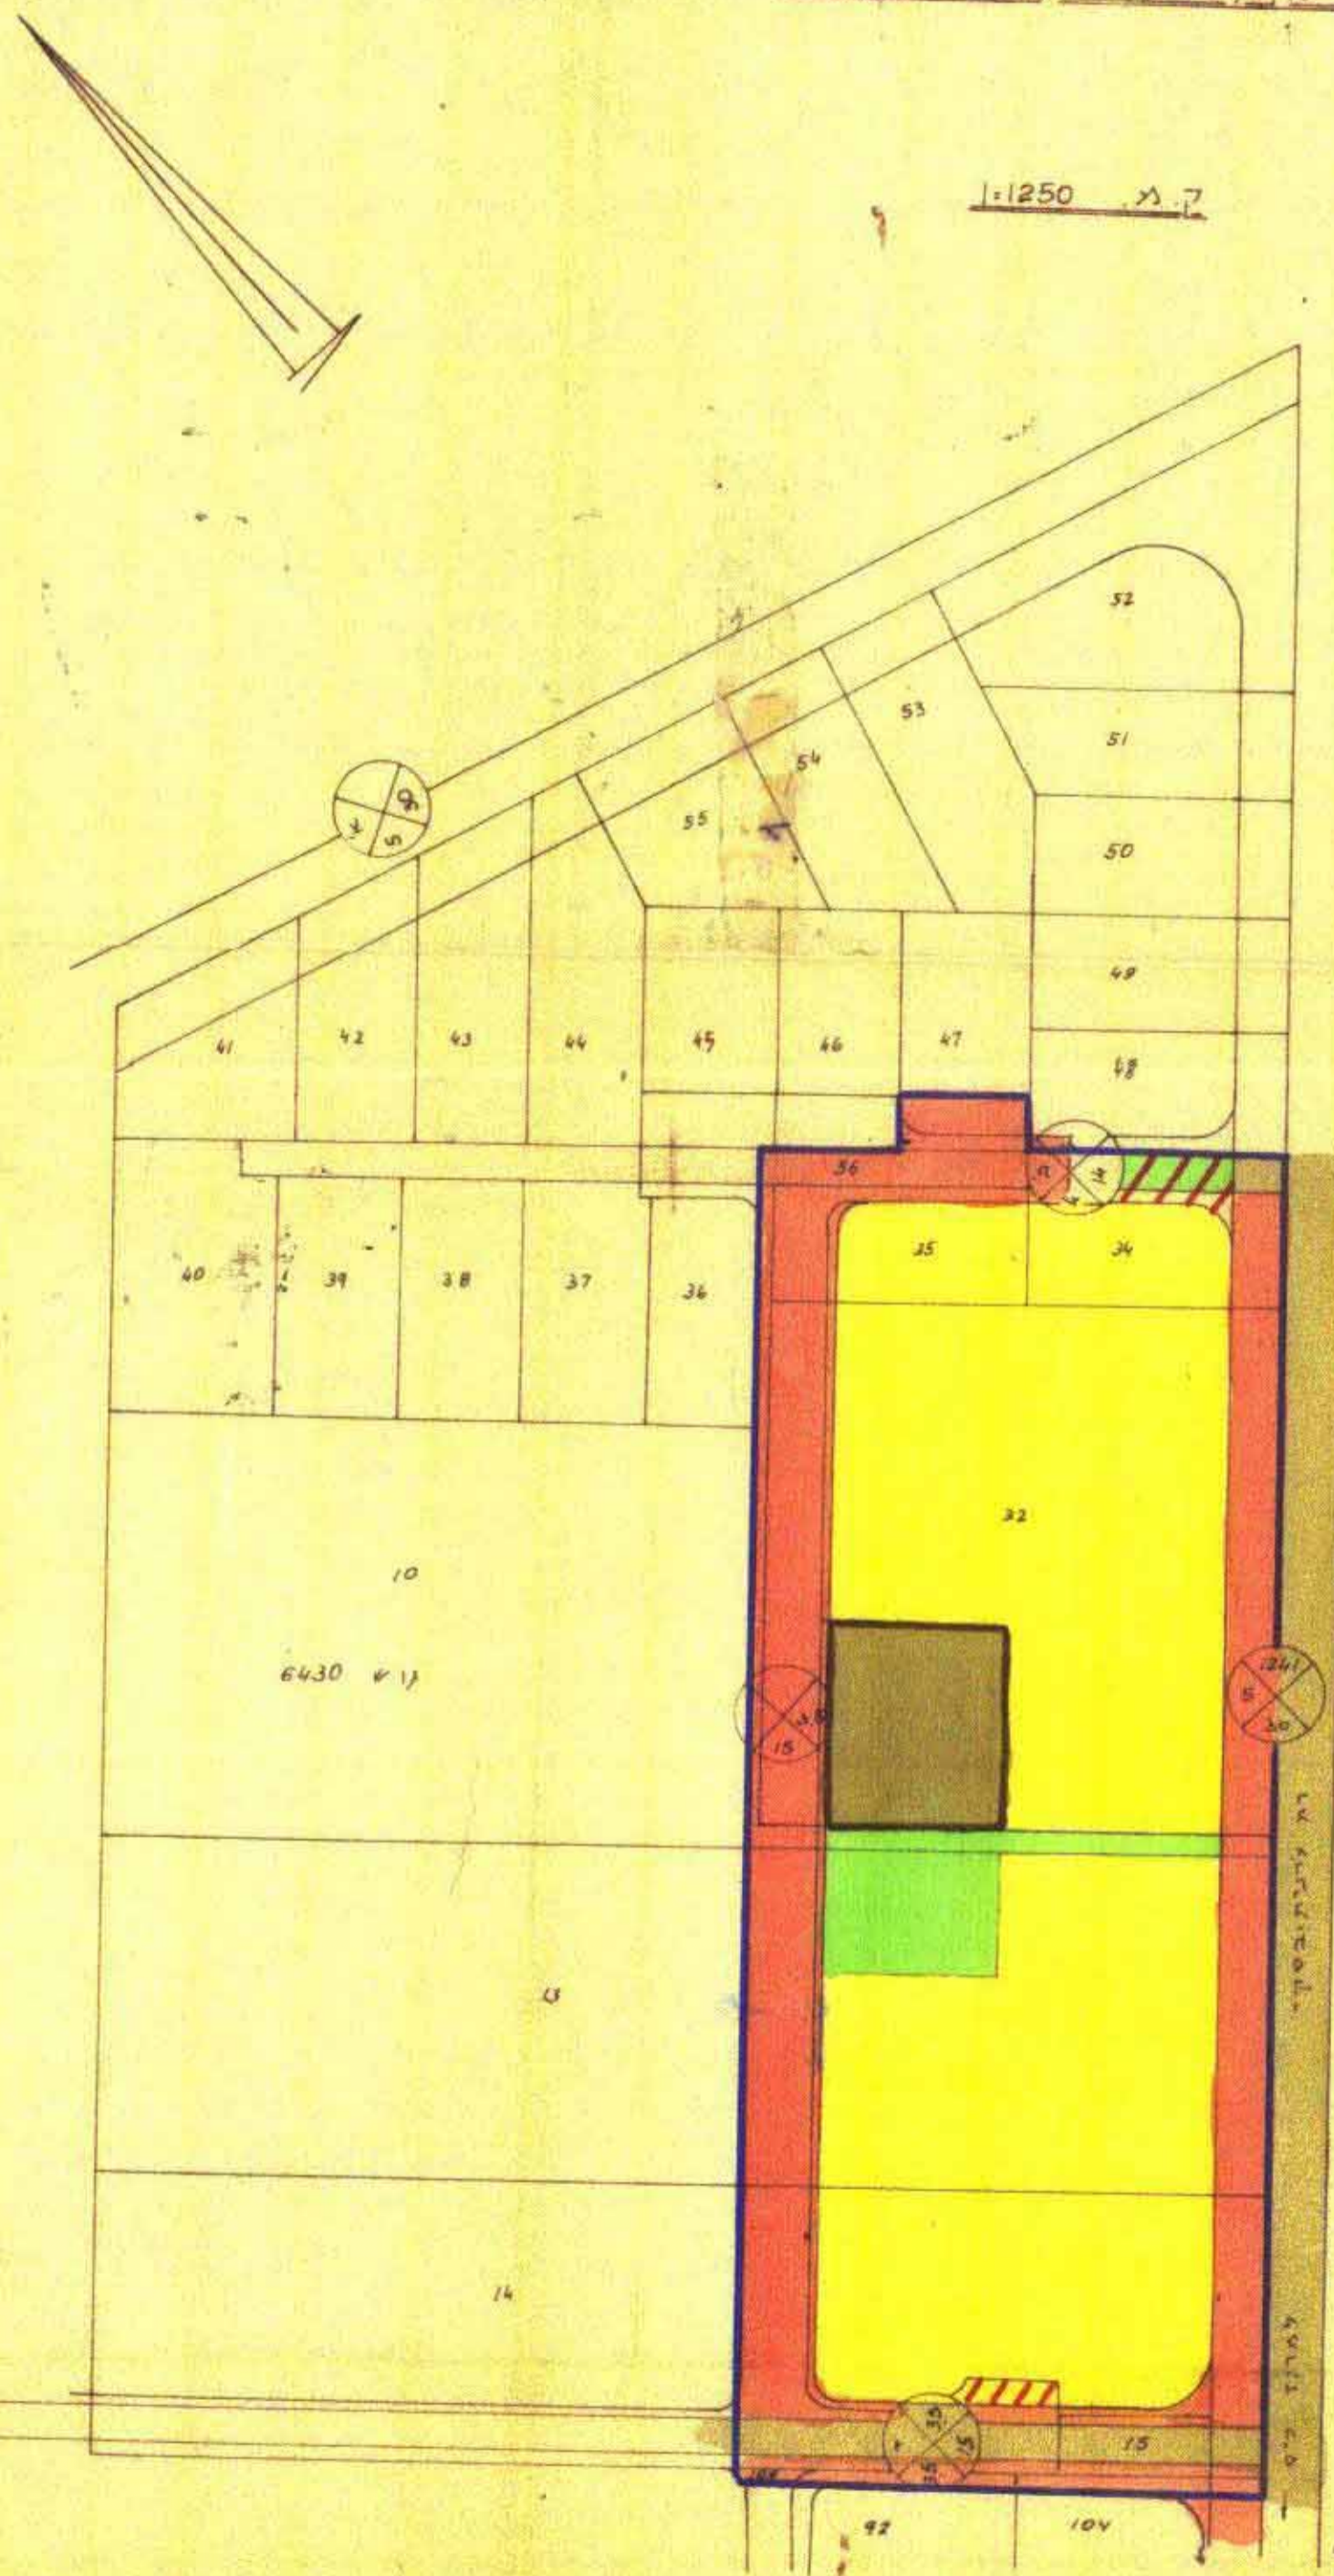

קרשים הסביבה
1:5000

