



מחוז המרכז
מרחב תכנון מקומי כפר סבא
לני תכנית מפורטת מס' 8/3/8
גו' 6439: חלקות: 53-55, 57-59, 105, 131, 132

ק.מ. 1:1250

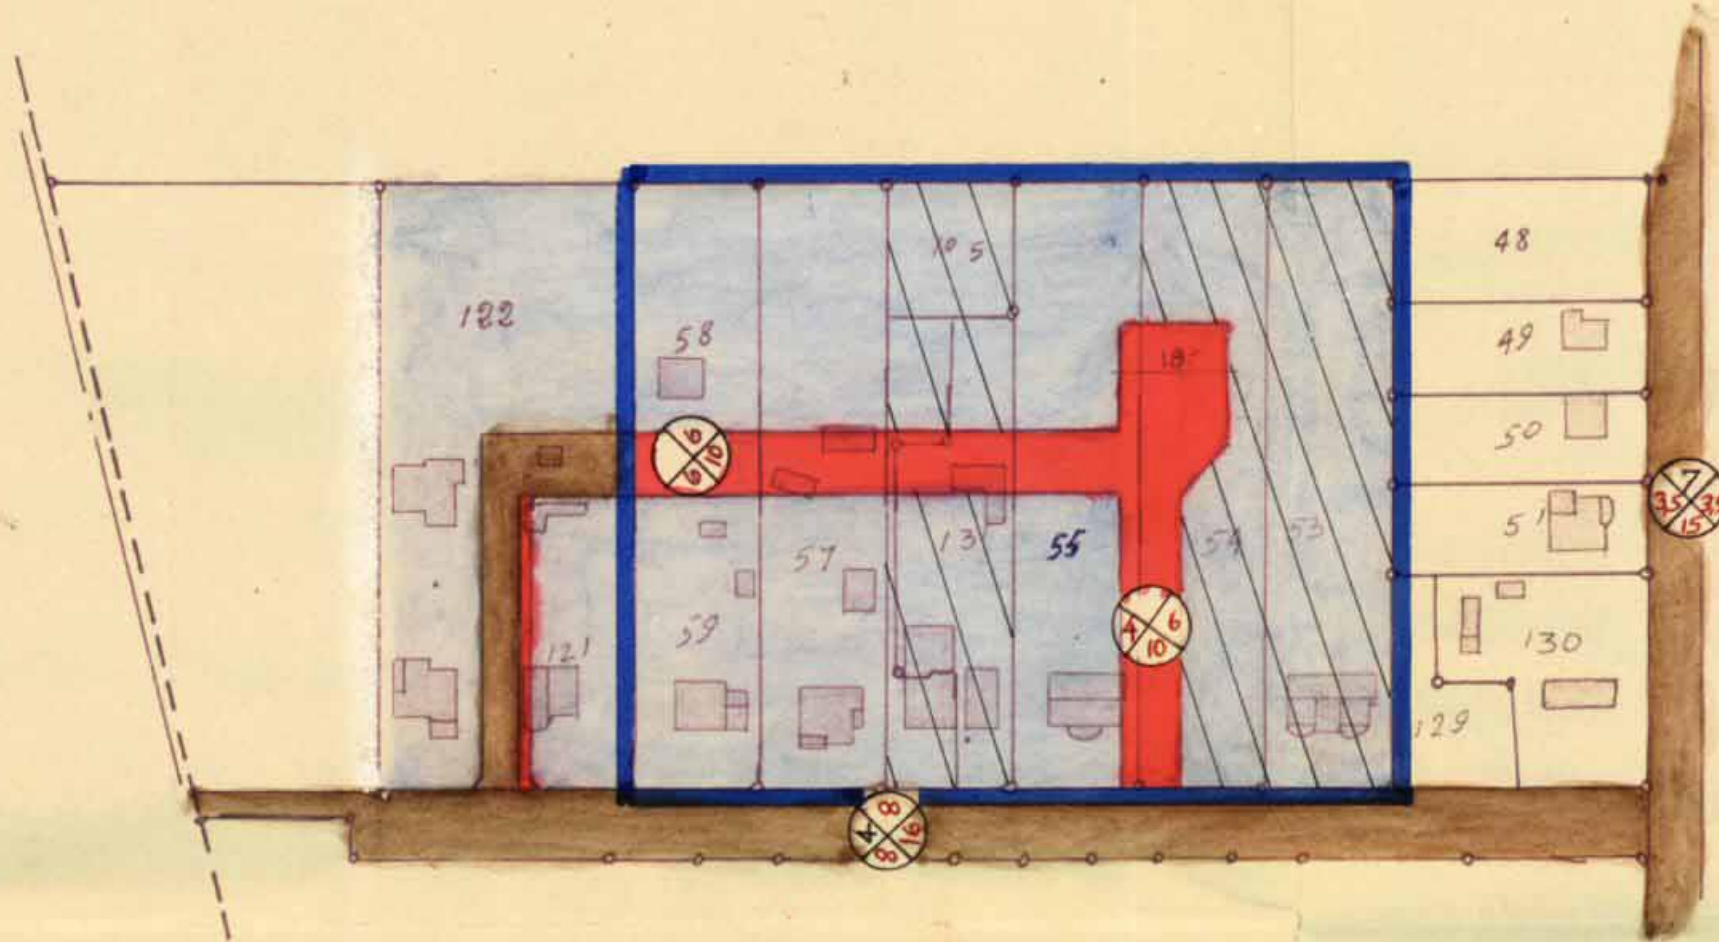

באורים:
 גבול התכנית
 גבול תכנית מאושרות
 דרך קימת
 דרך חדשה
 אזור מגורים
 מס' רחוב
 קי בנין
 רחב הדרך
 חלוקה מחדש

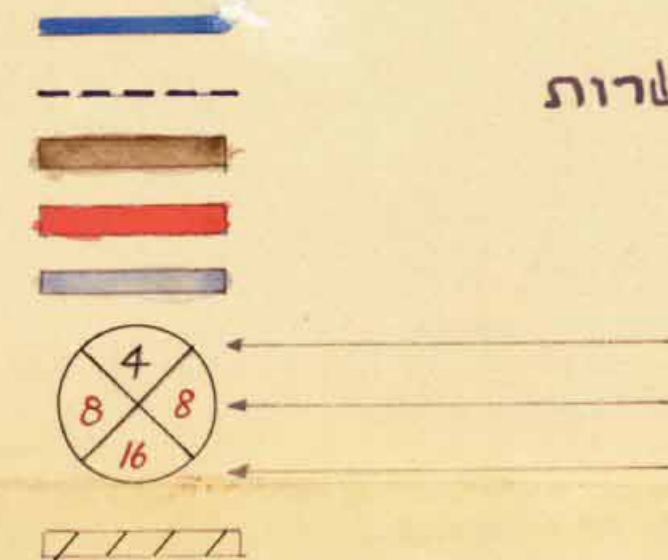

חותמות:

חוק התכנון והבניה תשס"ה 1965	
פרט תכנון מקומי כפר סבא	
תכנית מס' 8/3/8	
ועדת המענה לתכנון ולבניה	
החליטה מס' 11.9.66	
החליטה מס' 11.9.66	
באורים	
יור ועדת המענה	מזכיר הוועדה
לחברת ולבניה/כפר סבא	

תו-ל-ס הסביבה
 ק.מ. 1:5000



משרד הפנים	
חוק התכנון והבניה תשס"ה-1965	
מרחב תכנון מקומי	
מס' 8/3/8	
מס' 8/3/8	
ועדת המענה לתכנון ולבניה	
החליטה מס' 11.9.66	
החליטה מס' 11.9.66	
באורים	
יור ועדת המענה	מזכיר הוועדה
לחברת ולבניה/כפר סבא	