

מחוז המרכז


מרחב תכנון מקומי כפר-סבא

תקן תכנית מפרטת כס/94-3 - אלבר

גוש 7621 חלקות 373, 375, 376, 384, 385, 386

ק"מ 1:2500

באורים:

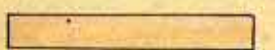-  גבול שטח תכנון עיר
-  גבול התכנית
-  גבול תכנית מאושרת
-  דרך קימת
-  דרך חדשה
-  מספר הדוך
-  קו גבול
-  רחב הדוך


אזור תעשייה

תכנית ק"מ 1:2500

מסדר הערים	
חוק התכנון והבניה תשס"ה-1965	מחוז המרכז
מרחב תכנון מקומי	כפר-סבא
תכנית	מס' 3/94
הועדה המחוזית בשיבתה ה'	62
מיום	26.8.70
להכניס לתת תוקף	
להכניס לתת תוקף	
סגן מנהל כלל תכנון	

חותמות:

דוק התכנון והבניה תשס"ה-1965	
מרחב תכנון מקומי	כפר-סבא
תכנית	מס' 3/94
הועדה המחוזית בשיבתה ה'	62
מיום	26.8.70
להכניס לתת תוקף	
להכניס לתת תוקף	
סגן מנהל כלל תכנון	

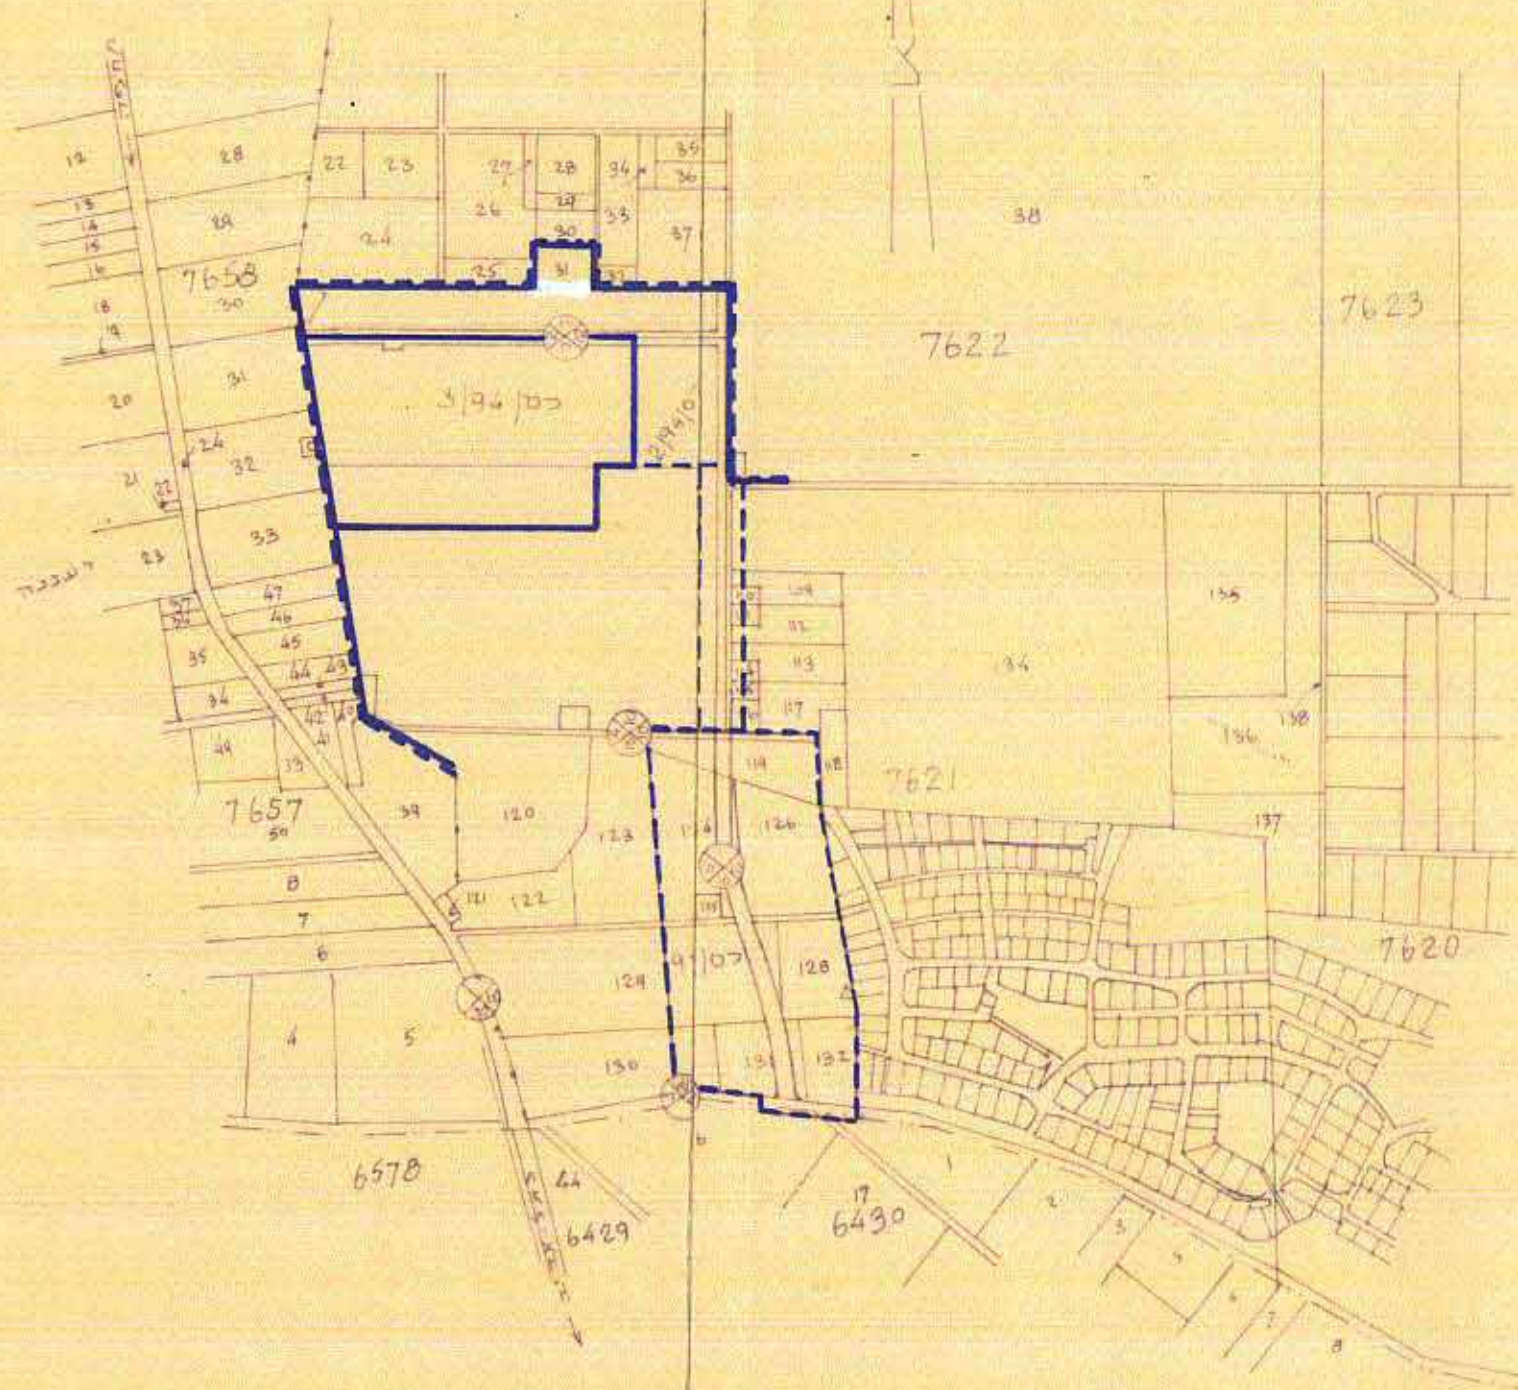

תחשיב הסביבה ק"מ 1:40,000