

מתחם עיריית

מרחב תכנון מקומי כפר-סבא
תקון תכנית מפורטת מס כ.מ. 11/3



נפה פתח-תקוה
עיר כפר-סבא
גוש 6438
חלקה 24/25
שטח התכנית 7.814

בעל הקרקע והיוזם עמיר שרה יחיאל חיים יוסף ציון שלום אילון נעמי חוברה אסתר דגני יונה


עורך התכנית דגנדר א. פיאסטרן-שגנדר מ. סלמור מהנדסים, אדריכלים

כתובת תל אביב רחוב מונטיפיורי מס' 9



מקרא :

- גבול התכנית
- אזור לבנין צבורי
- גבול החלקות ומספרן
- שטח צבורי פתוח
- אתור הבנוי
- חניה
- איזור מגורים ג
- דרך חדשה או הרחבת דרך קיימת
- חזית מסחרית

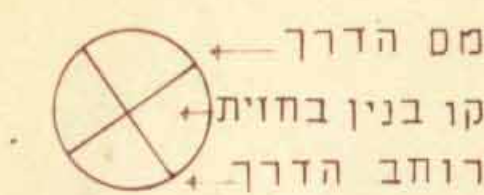

בלוק מס'	קומות	יחידות בג'	מס' דירות	שטח ד'	סה"כ שטח
א.	4	4	16	0'85	1360
ב.	4	4	16	0'85	1360
ג.	4	4	16	0'85	1360
ד.	7	4	28	0'85	2380

סה"כ דירות : 74 יח' סה"כ שטח : 6460

לוח שטחים

השטח במ"ר	החלק
4525	המגרש לבניה
735	מגרש לבנין צבורי
1484	שטח צבורי פתוח
1070	דרך חדשה
7814	סה"כ שטח


חתימת המתכנן חתימת בעל הקרקע וחתימת היוזם

חתימות וחותמים:


דגנדר א. פיאסטרן-שגנדר מ. סלמור

תאריך: 8.9.69

מס' סידורי 69-516

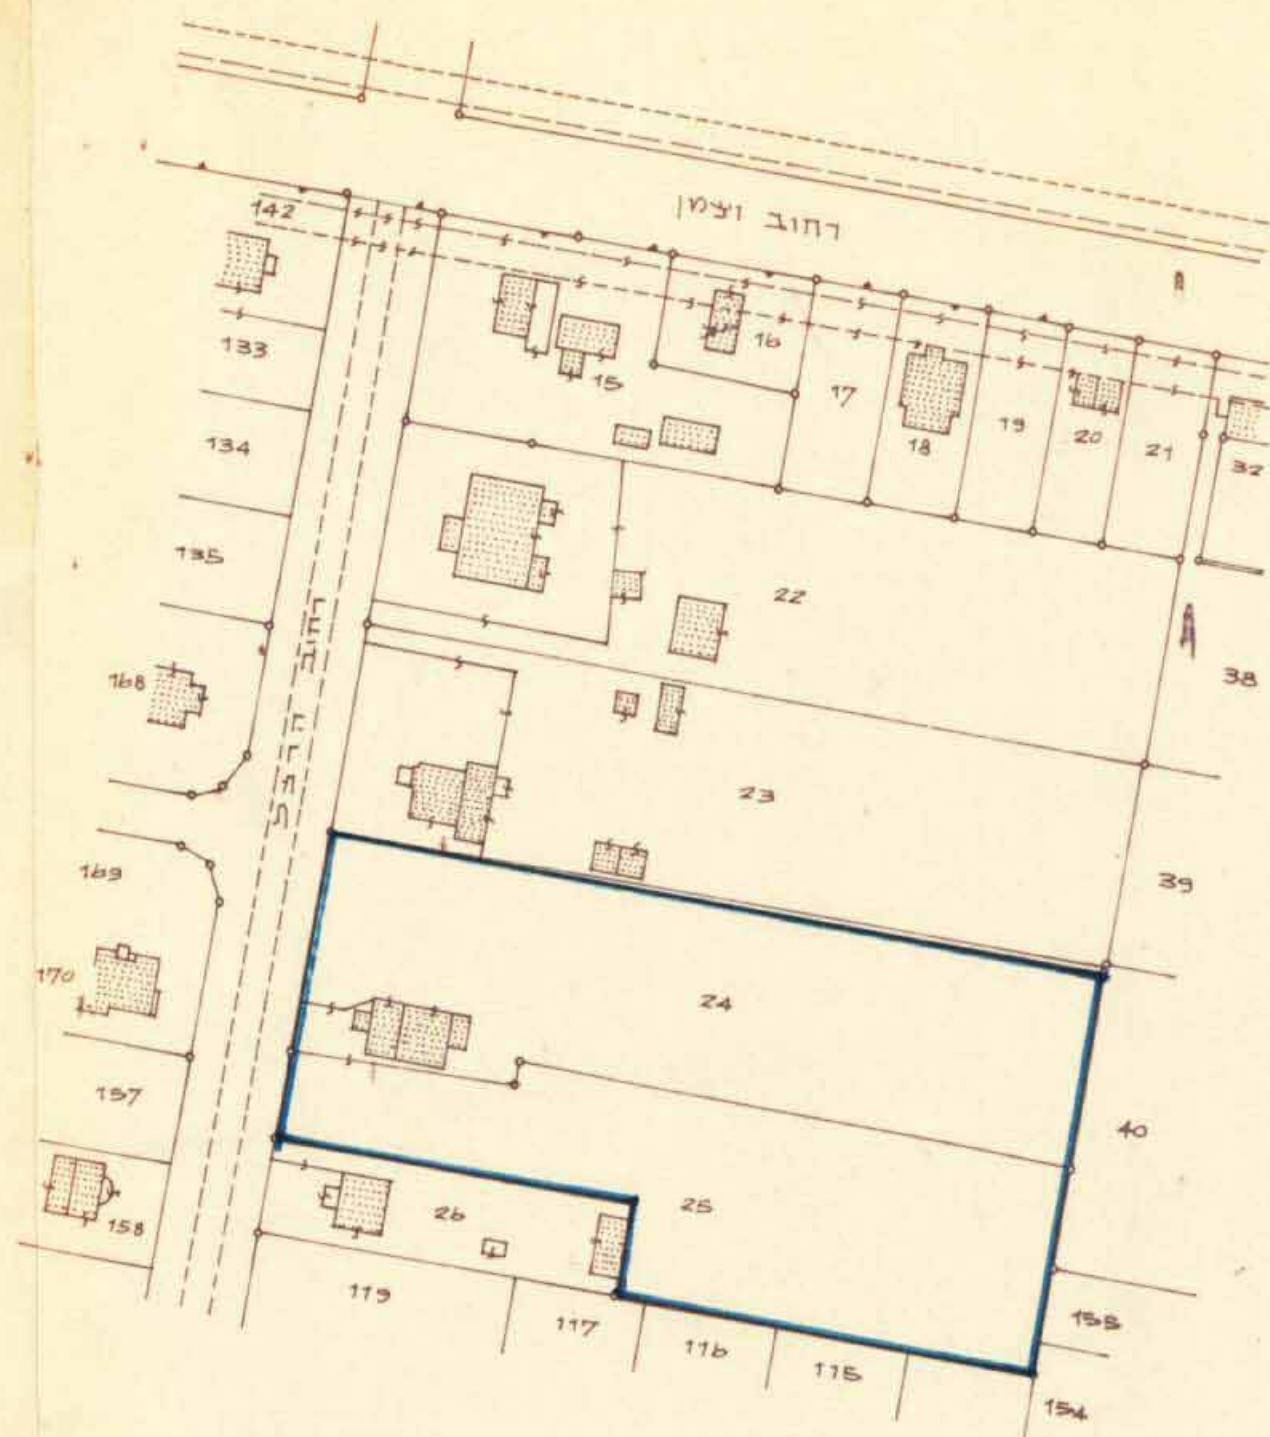

תרשים הסביבה קמ 1:1250

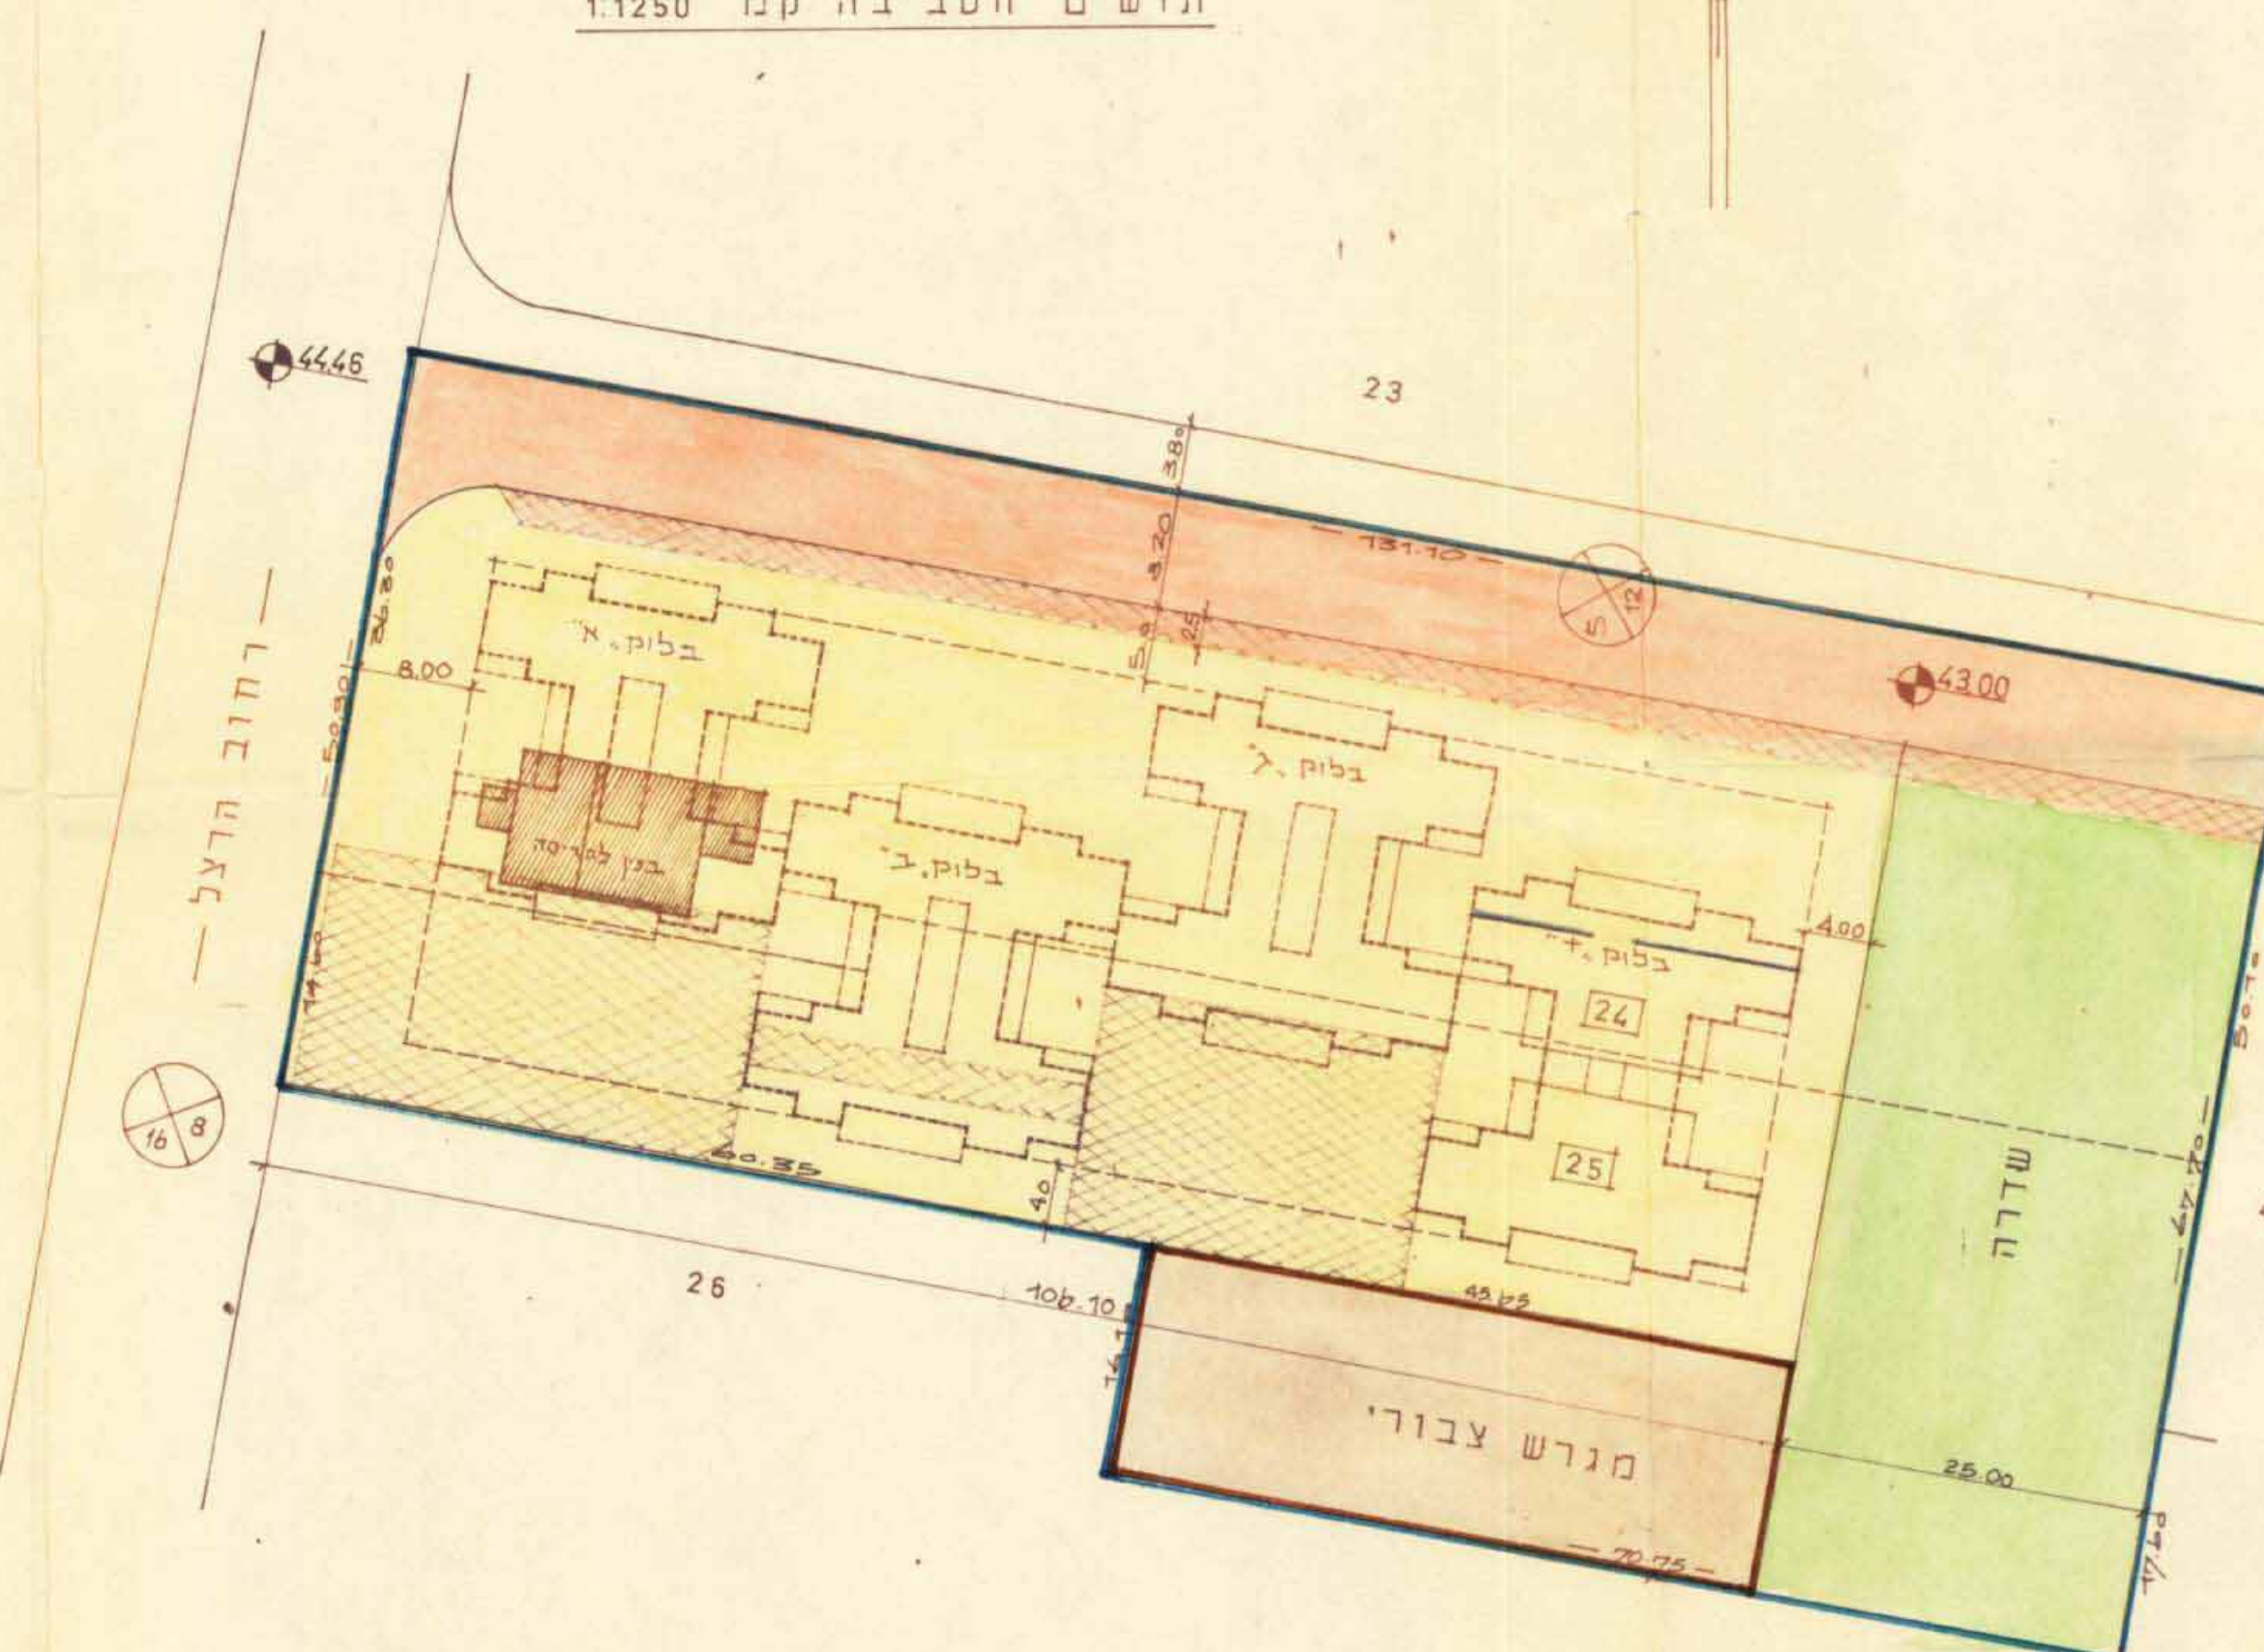

תרשים המגרש קמ 1:500