

מחוז השרון





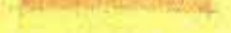



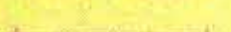

מרחב תכנון מקומי כפר-סבא

תכנית מפורטת מס' כס/206 רפתות

על 7533 חלקות 14-19

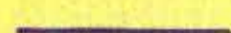ק"מ: 1:1250

מקרא:

-  גבול התכנית
-  גבול מרחב תכנון
-  דרך קיסת
-  דרך חדשה
-  מסע-דרך
-  קו גבול
-  רחב הדרך
-  דרך לבטול
-  שטח צמוד פתוח
-  שטח חקלאי

לוח שטחים

מס' חלקה	שטח	סה"כ
14	8950	הכ"כ
15	5000	הכ"כ
16	3025	הכ"כ
17	515	הכ"כ
18	10273	בשטחים
19	7487	בשטחים
סה"כ	35250	מ"ר

כפ"מ החלוקה

1	49000
2	2000
3	2000
4	3000
5	3000
6	3600
7	2650
סה"כ	35250




אזורי החלוקה

שטח צמוד פתוח

ת.ת. התכנון והתכנית חשופה 1965
מס' 527
מס' 206/כס
מס' 14
מס' 16270
מס' 142

משרד הפנים
חוק התכנון והבניה תשכ"ה-1965
מס' 527
מס' 206/כס
מס' 14
מס' 16270
מס' 142

חותמות

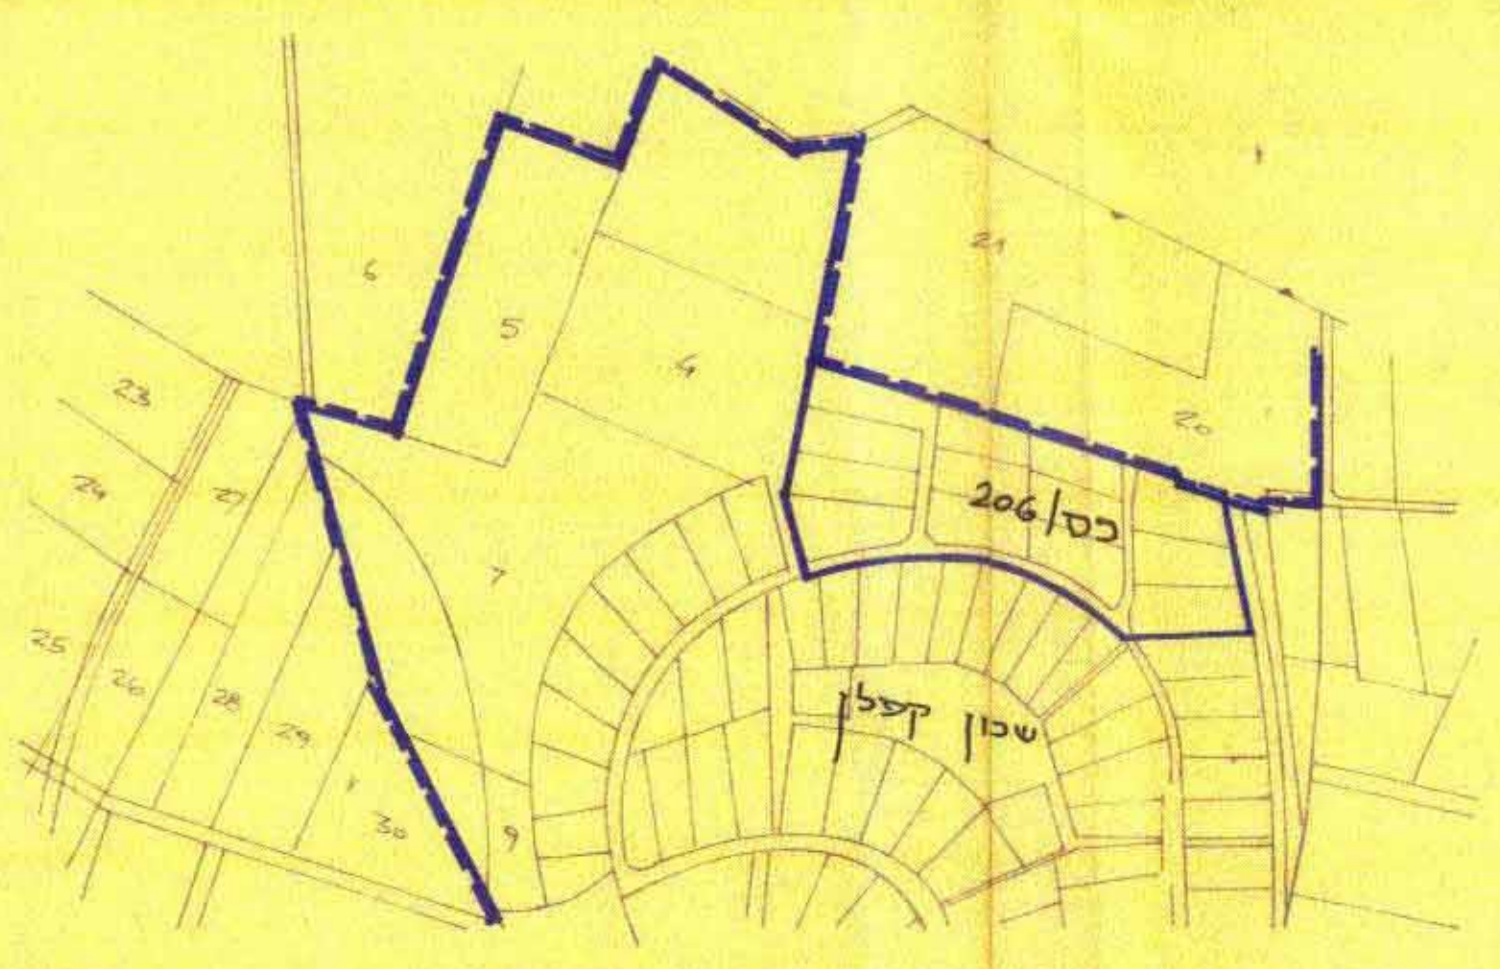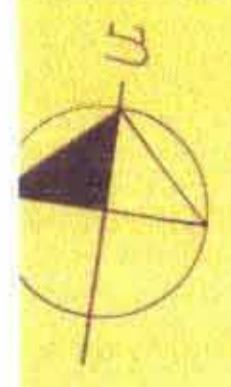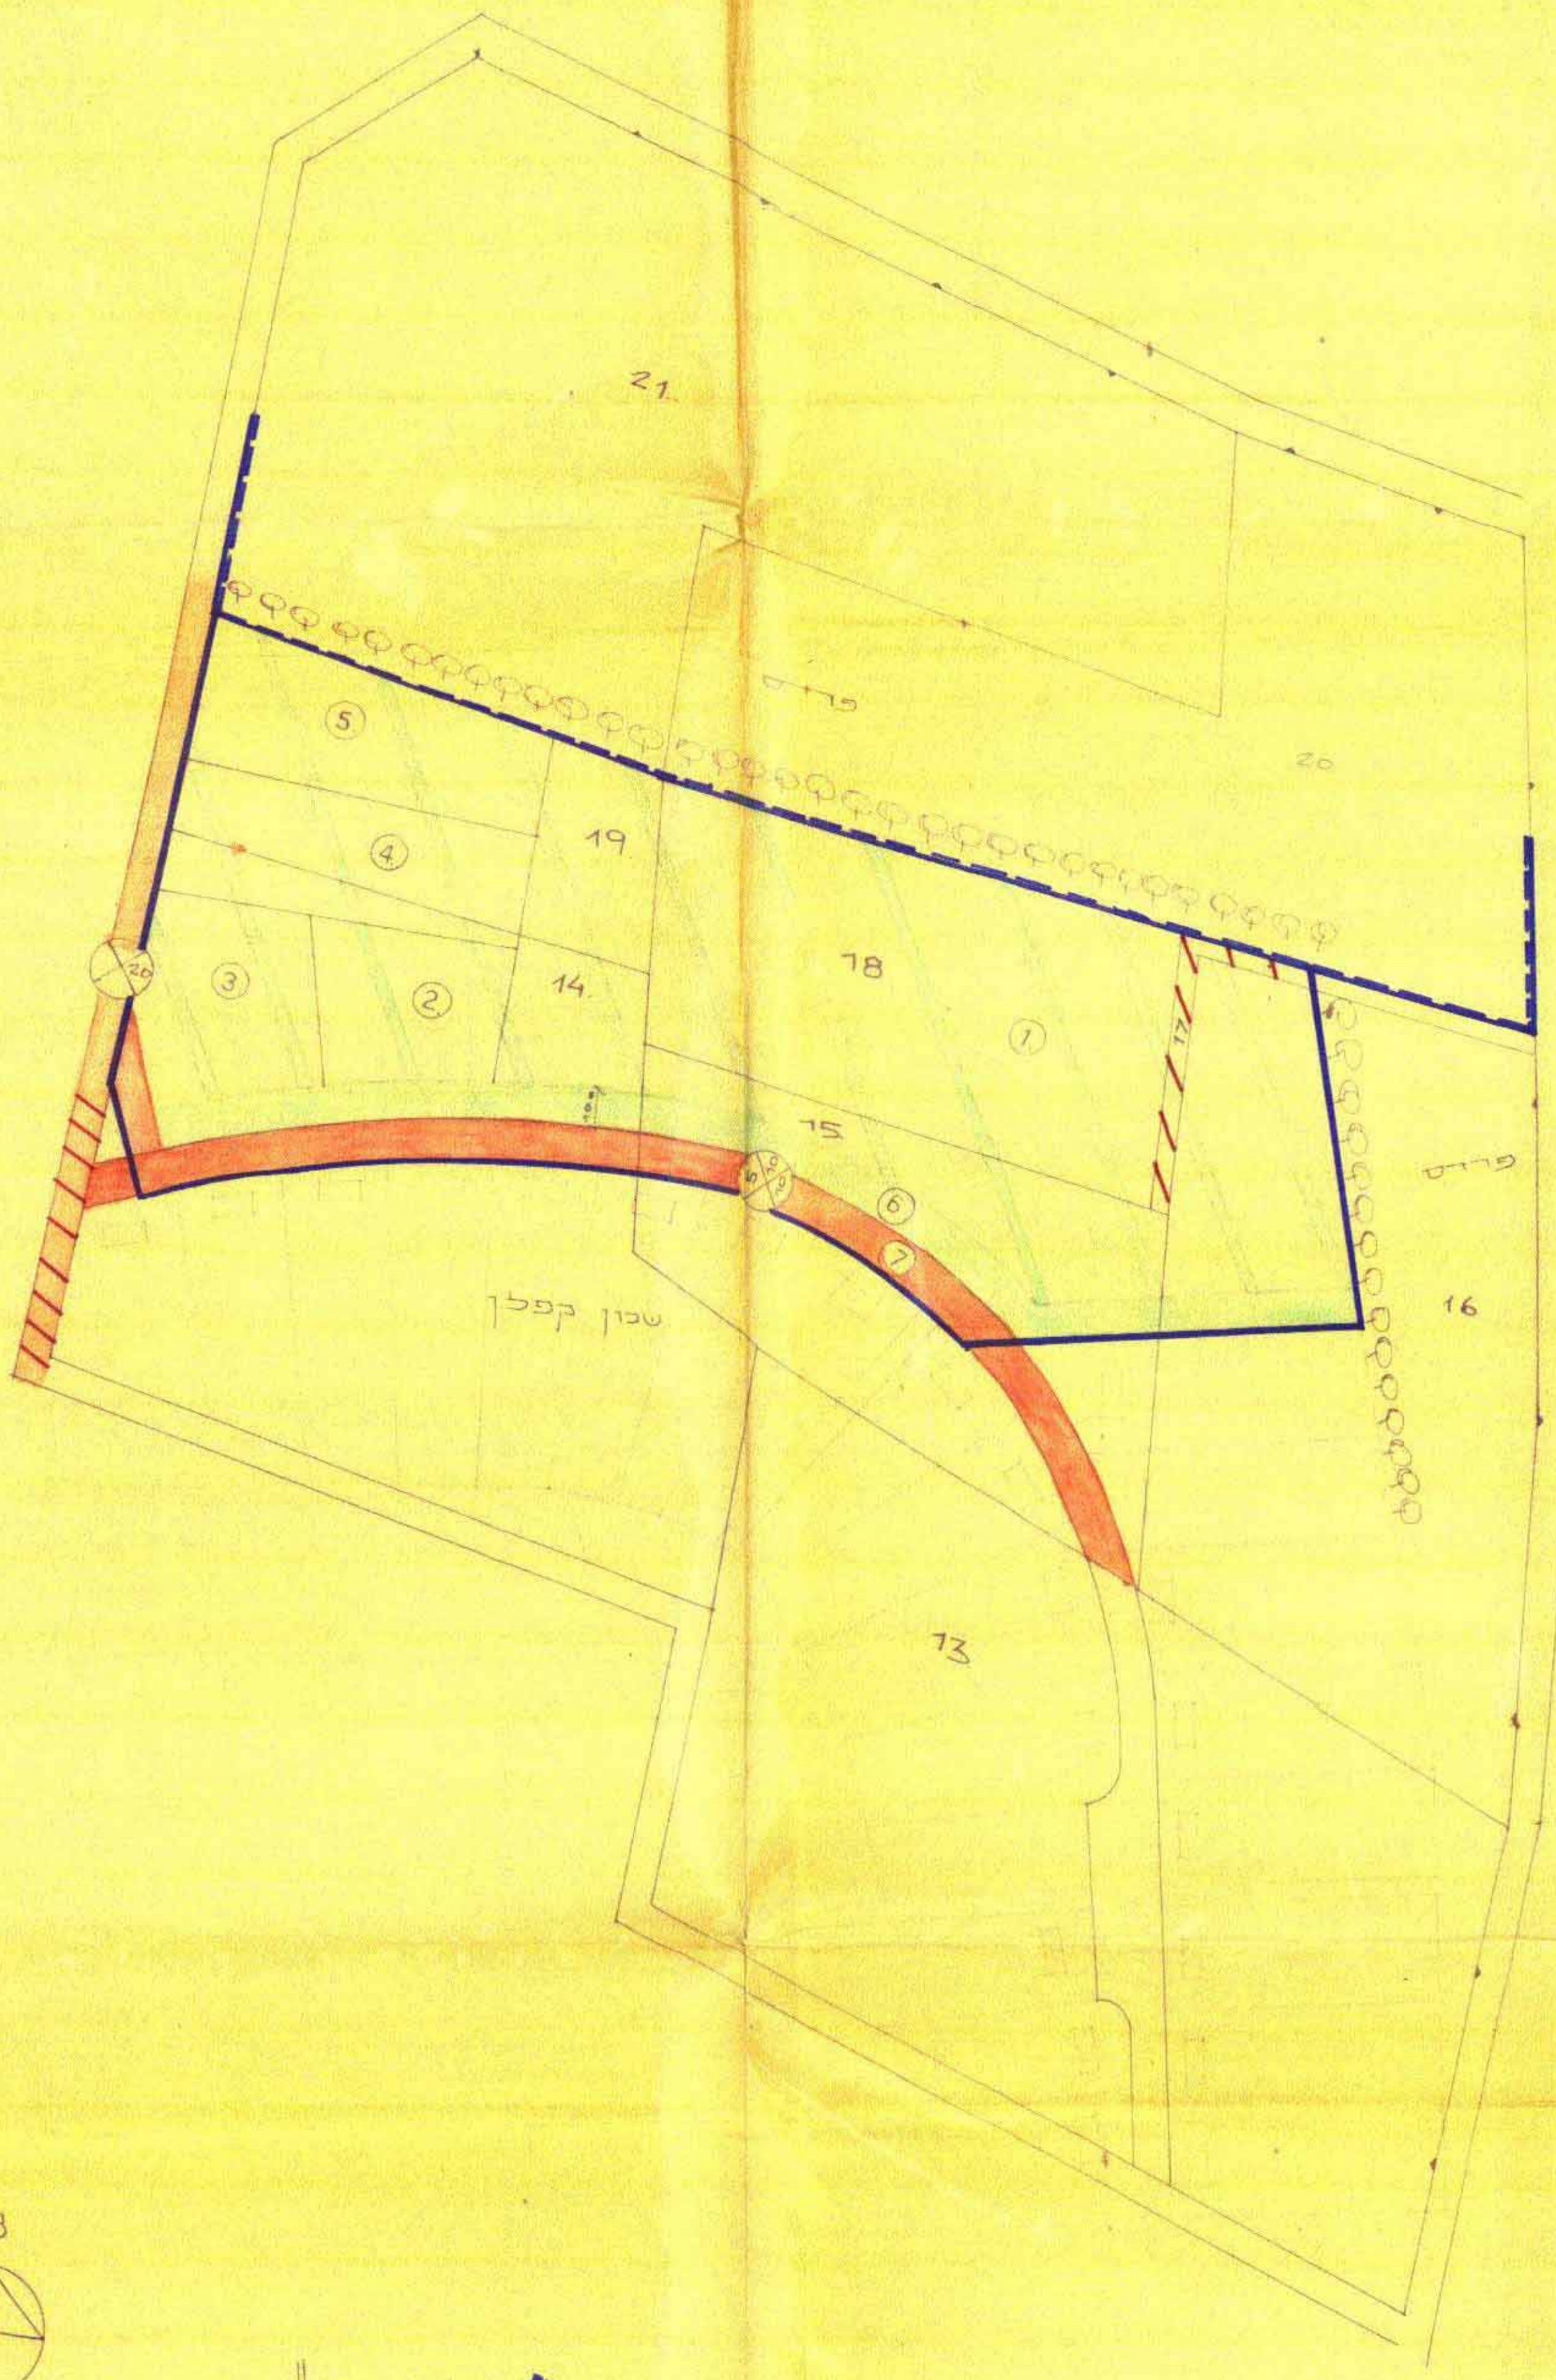

תרשים הסביבה
ק"מ: 1:5000