


מרחב תכנון מקומי כפר-סבא
תשרי'ל מצורף לתכנית מס' ~~50/2~~ 50/2
שנוי לתכנית מתאר מקומי מס' כס/1/1

1:1000

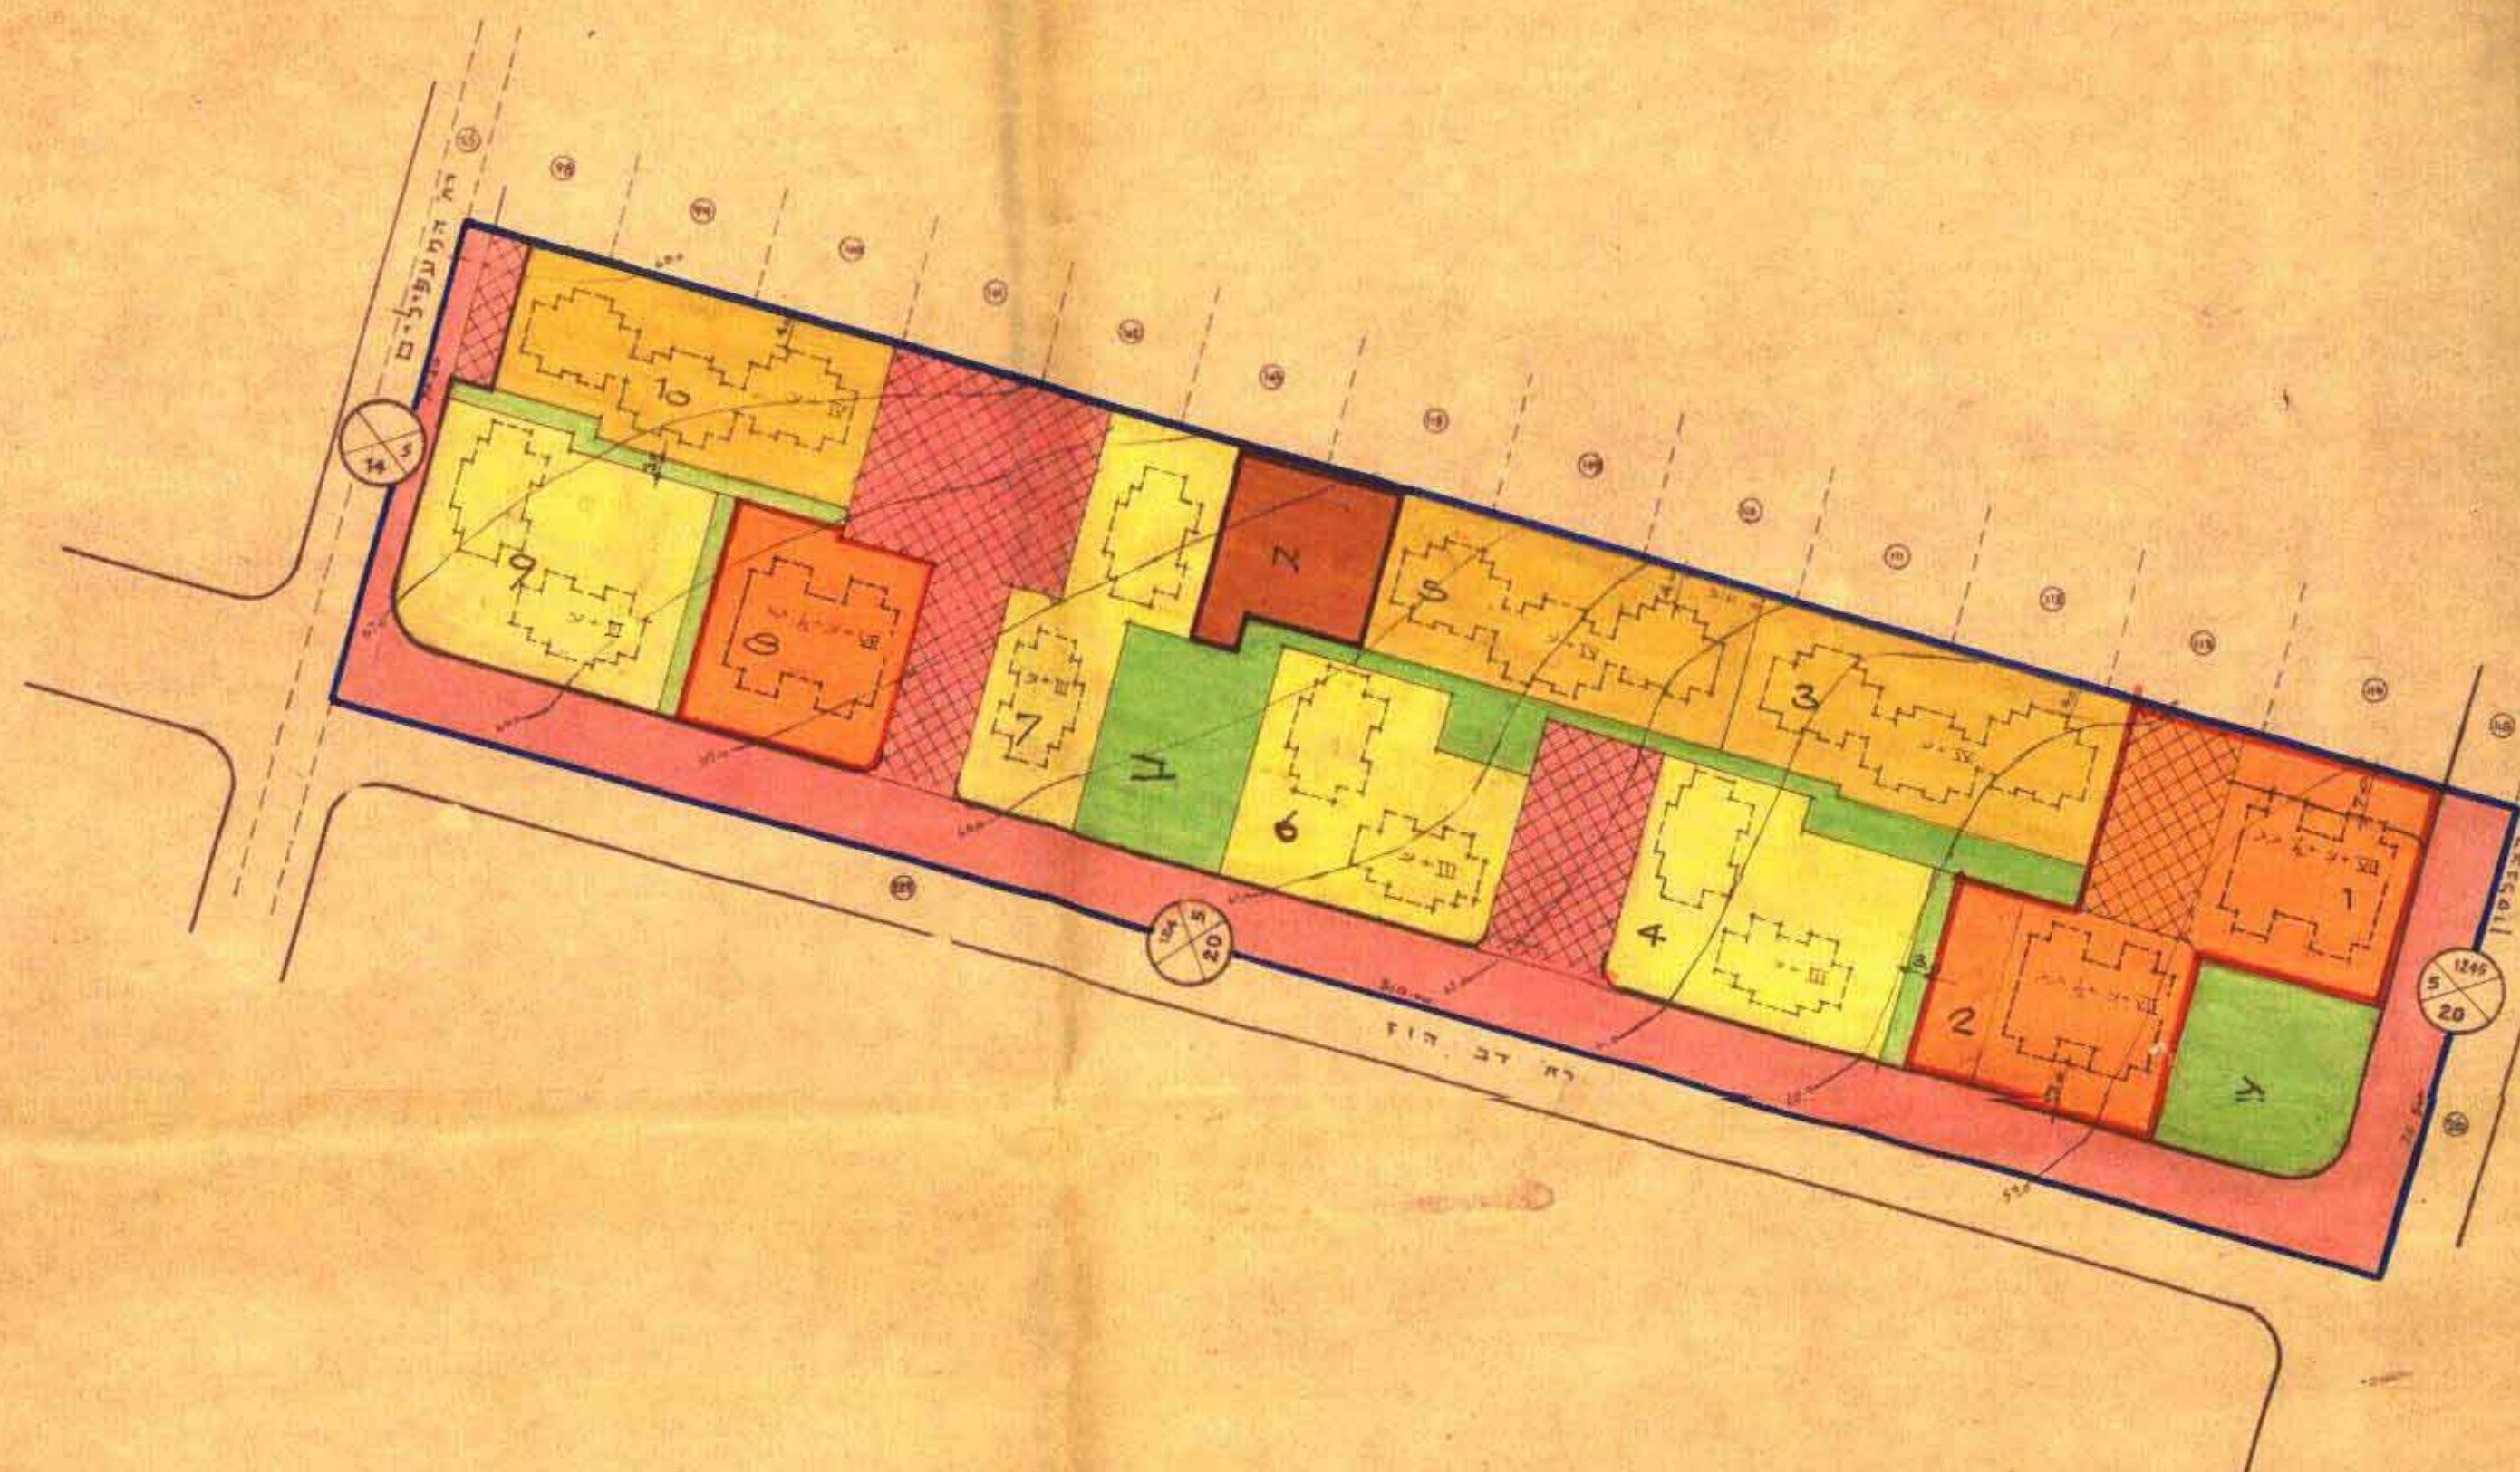

מחוז :	הארצ
נפה :	פתח-תקוה
עיר :	כפר-סבא
גוש :	6428
חלקה :	48
בעל הקרקע :	חב' שכון עובדים בע"מ.
מגיש התביעה :	חב' שכון עובדים בע"מ
שטח התביעה :	21.895 מ"ר
המתכנן :	י' לוטן. אדריכל

מקרא :

- גבול התכנית
 אזור מגורים א
 מיוחד
 מגרש לבנין צבורי
 שלט צבורי פתוח
 מרכז אנדמי
 מספר הדרך
 קו בנין
 רוחב הדרך
 דרך חדשה או הרחבת דרך
 גבול חלקה קיימת ומספרה
 בית מוצע
 חניה פרטית
 " צבורית
 חנית מסחרית
 מסלול חברים ד

משרד הפנים
חוק התכנון והבניה תשכ"ה-1965

מחוז ירושלים
רשות המבחן מחוז
תאריך המבחן 1/30/67
מס' 212
השם המסחרי 18.11.70
תאריך תחילת תוקף למחרת
שם ראש הרשות ד"ר משה

ששון עובדים בע"מ

תת-מח בעלי הקרקע

שכונ עובדים בע"מ

חתימת מגישי התכנית

יפול אינו י. לומן
מרכימם

18. 2. 1969 יד ארדן
18. 5. 1969 יוקל
17. 10. 1969 ינדים
תותבות

[illegible]

חלוקת חלקה 18

מגוש 1	מגורים מיוחד	מגוש 1	מגורים מיוחד
2	1200	2	1200
3	1420	3	1420
4	1330	4	1330
5	1280	5	1280
6	1300	6	1300
7	1190	7	1190
8	980	8	980
9	1450	9	1450
10	1340	10	1340
מגוש לבנות צבורי	594	מגוש לבנות צבורי	594
שטח צבורי פחות	755	שטח צבורי פחות	755
ג	783	ג	783
ד שבלים	972	ד שבלים	972
ה חניה	2000	ה חניה	2000
דרכים	3671	דרכים	3671

$59.9\% = 13.120$
 $40.1\% = 8.775$
 $100\% = 21.895$

1:5000

תושבים הסביבה ומצב הקיים.

