


8.7.86


מרחב תכנון מקומי יבנה

תכנית יב/146/5


שינוי לתכנית מפורטת זמ/146

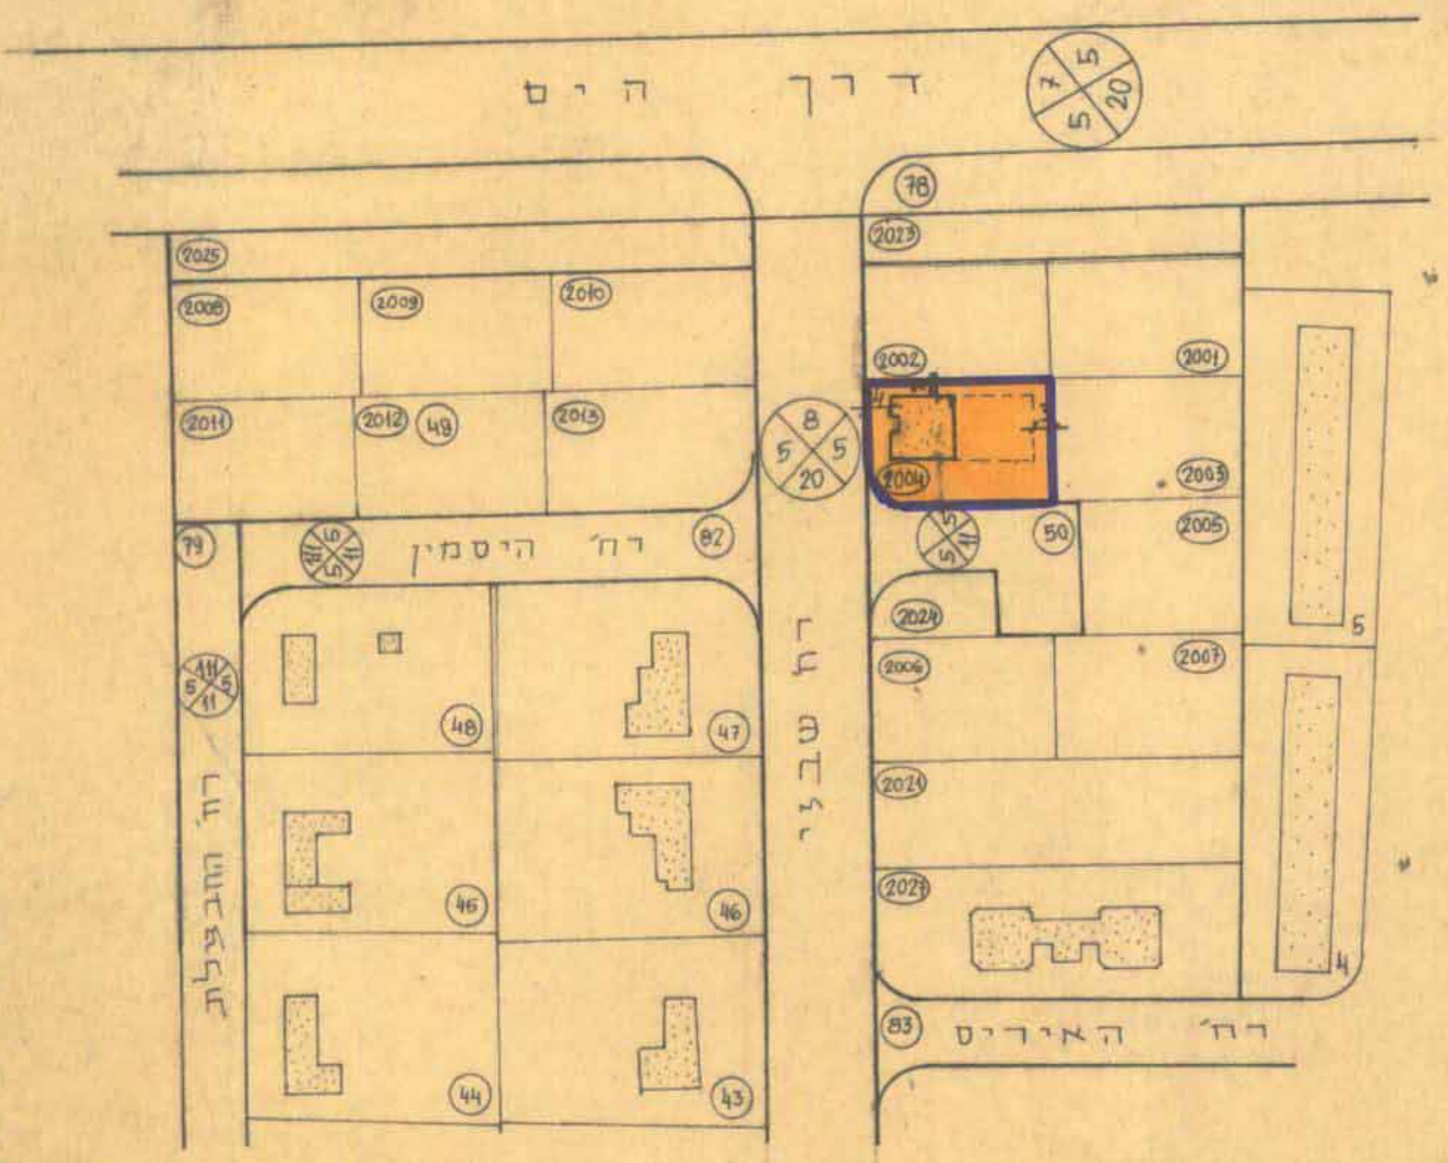

מצב נוצע

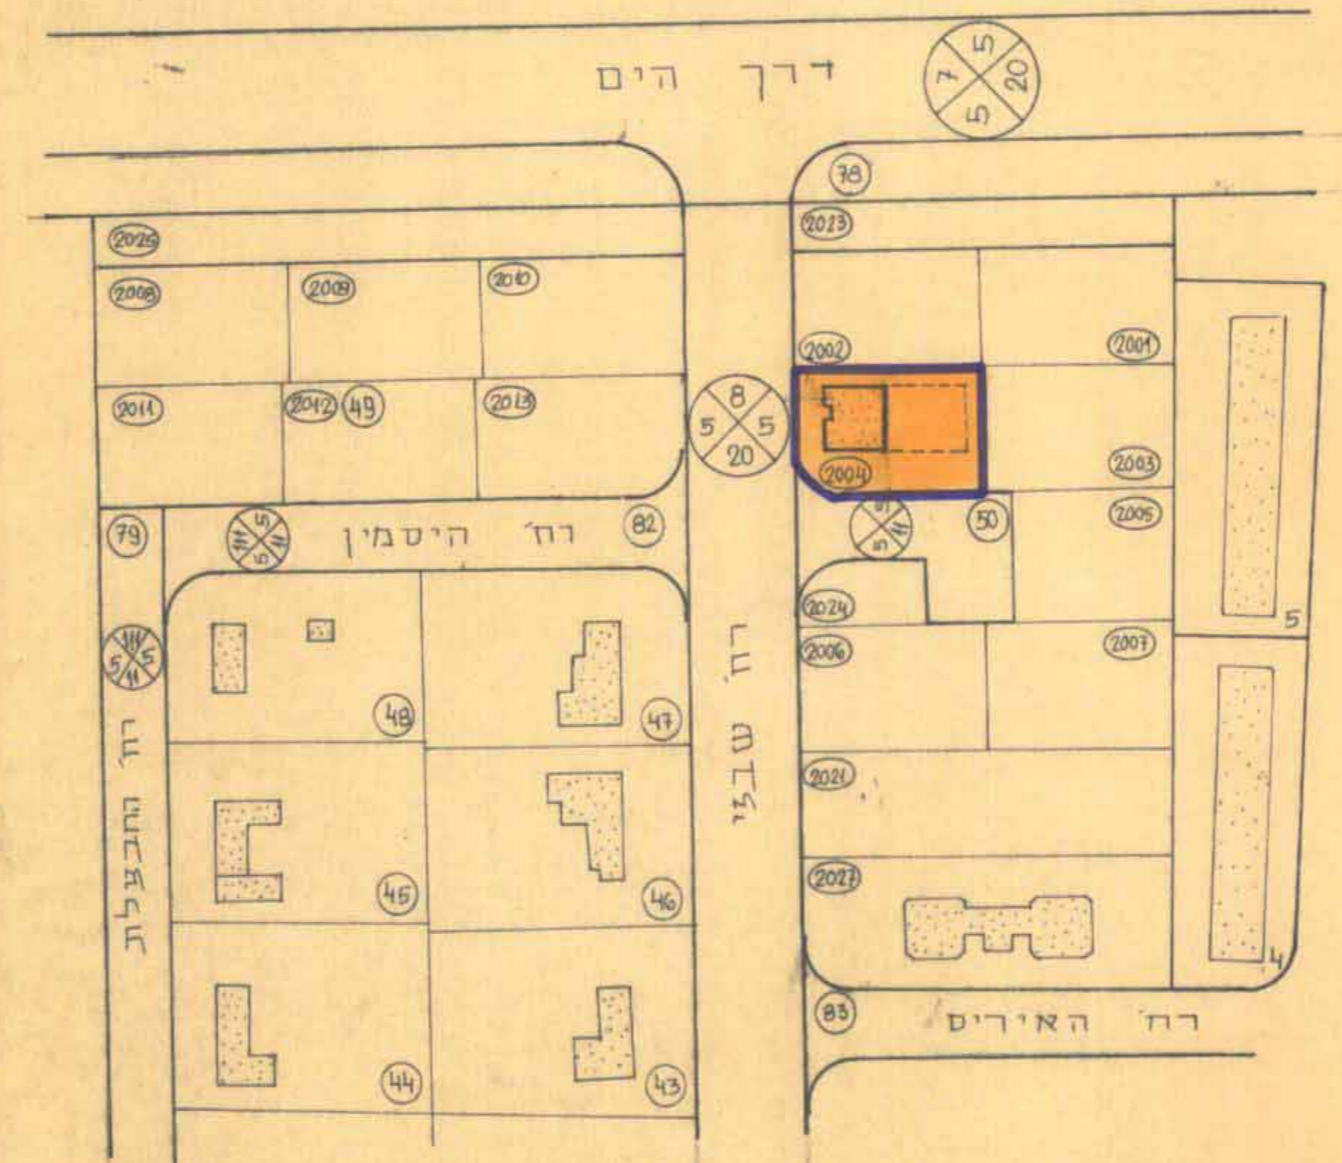

מצב קיים

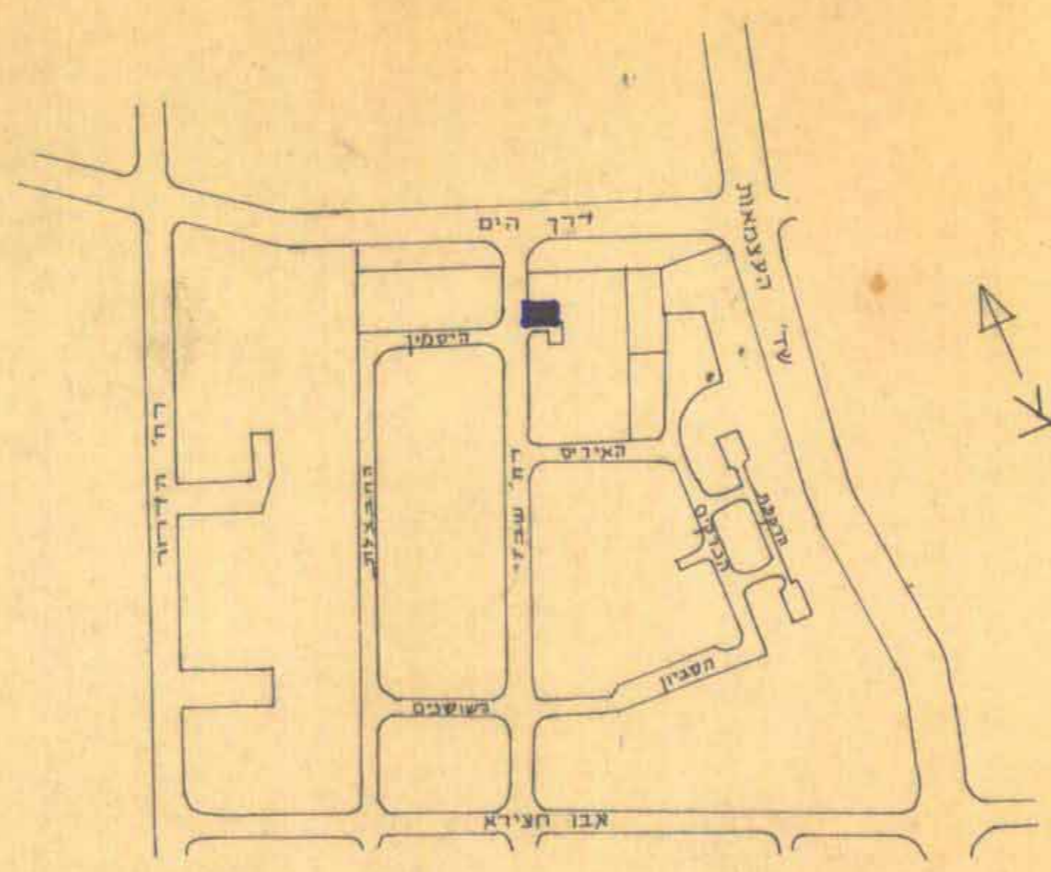

תרשים סביבה קב"מ 1:5000

מחוז : המרכז
 נפה : רחובות
 מקום : יבנה, רח' שבזי
 גוש : 4943
 חלק מתלקה : 50
 בעל הקרקע : מינהל מקרקעי ישראל
 יזם ומתבר התכנית : הועדה המקומית לתכנון ולבניה יבנה
 שטח התכנית : 620 מ"ר
 קנ"מ : 1:1250
 תאריך : 3-2-87

משרד הפנים מחוז המרכז
 חוק התכנון והבניה תשכ"ה-1965
 אישור תכנית מס' יב/146/5
 יועדה המחוזית לתכנון ולבניה החליט
 ביום 17.1.87 לאשר את התכנון
 יו"ר הועדה המחוזית

מקרא :
 גבול התכנית
 אזור מגורים א'

חתימת הועדה המקומית : חתימת הועדה המחוזית :

חוק התכנון והבניה תשכ"ה-1965
 ועדה מקומית לתכנון ובניה
 "יבנה"
 יבנית מפורטת/בינוי מס' יב/146/5
 ושיובה מס' 5/86 מיום 12.8.86
 החלטת המועצה 18 אוקטובר 86
 יו"ר הועדה