

מרחב תכנון מקומי יבנה תכנית מפורטת מס' יב/161/2 שני לתכנית מפורטת יב/161/1

משרד הפנים
חוק תכנון והבניה תשכ"ה-1965
מחוז: 224
מרחב תכנון מקומי: יבנה
תכנית: מס' יב/161/2
חוקת המועצה בישיבתה: 10
מיום: 10
לחברת: מחוז יבנה
סגן מנהל כללי לתכנון: ישיב ראש המועצה



מחוז: המרכז
נפה: רחובות
המקום: יבנה שד' דואר
גוש: 4944
חלקה: 72 וחלק מחלקה 84
שטח התכנית: 402 מ"ר
מחבר ויוזם התכנית: ועדה מקומית יבנה
בעל הקרקע: מועצה מקומית יבנה
קנה-מידה: 1:1250
תאריך: 23-3-86

מקרא
גבול התכנית
שטח לבנין ציבור

חתימת ועדה מקומית:

חוק תכנון והבניה תשכ"ה-1965
יבנה לתכנון ובניה
מס' יב/161/2
מיום: 3/86
מחוז: 224
מחלקה: יבנה
מנהל: ישיב ראש המועצה

הערה: המדידה הינה גרפית ולכן יתכנו שינויים קלים בשטח המגורשים בעקבות מדידה בשטח.

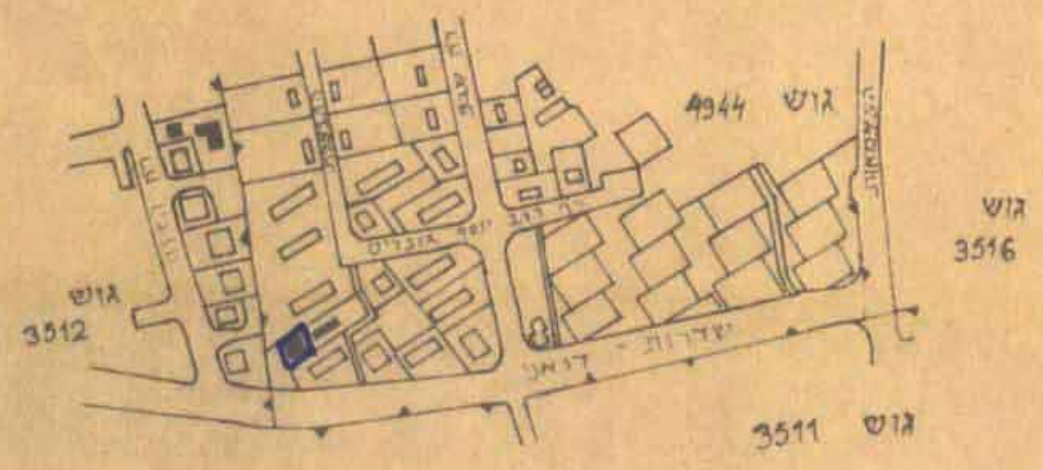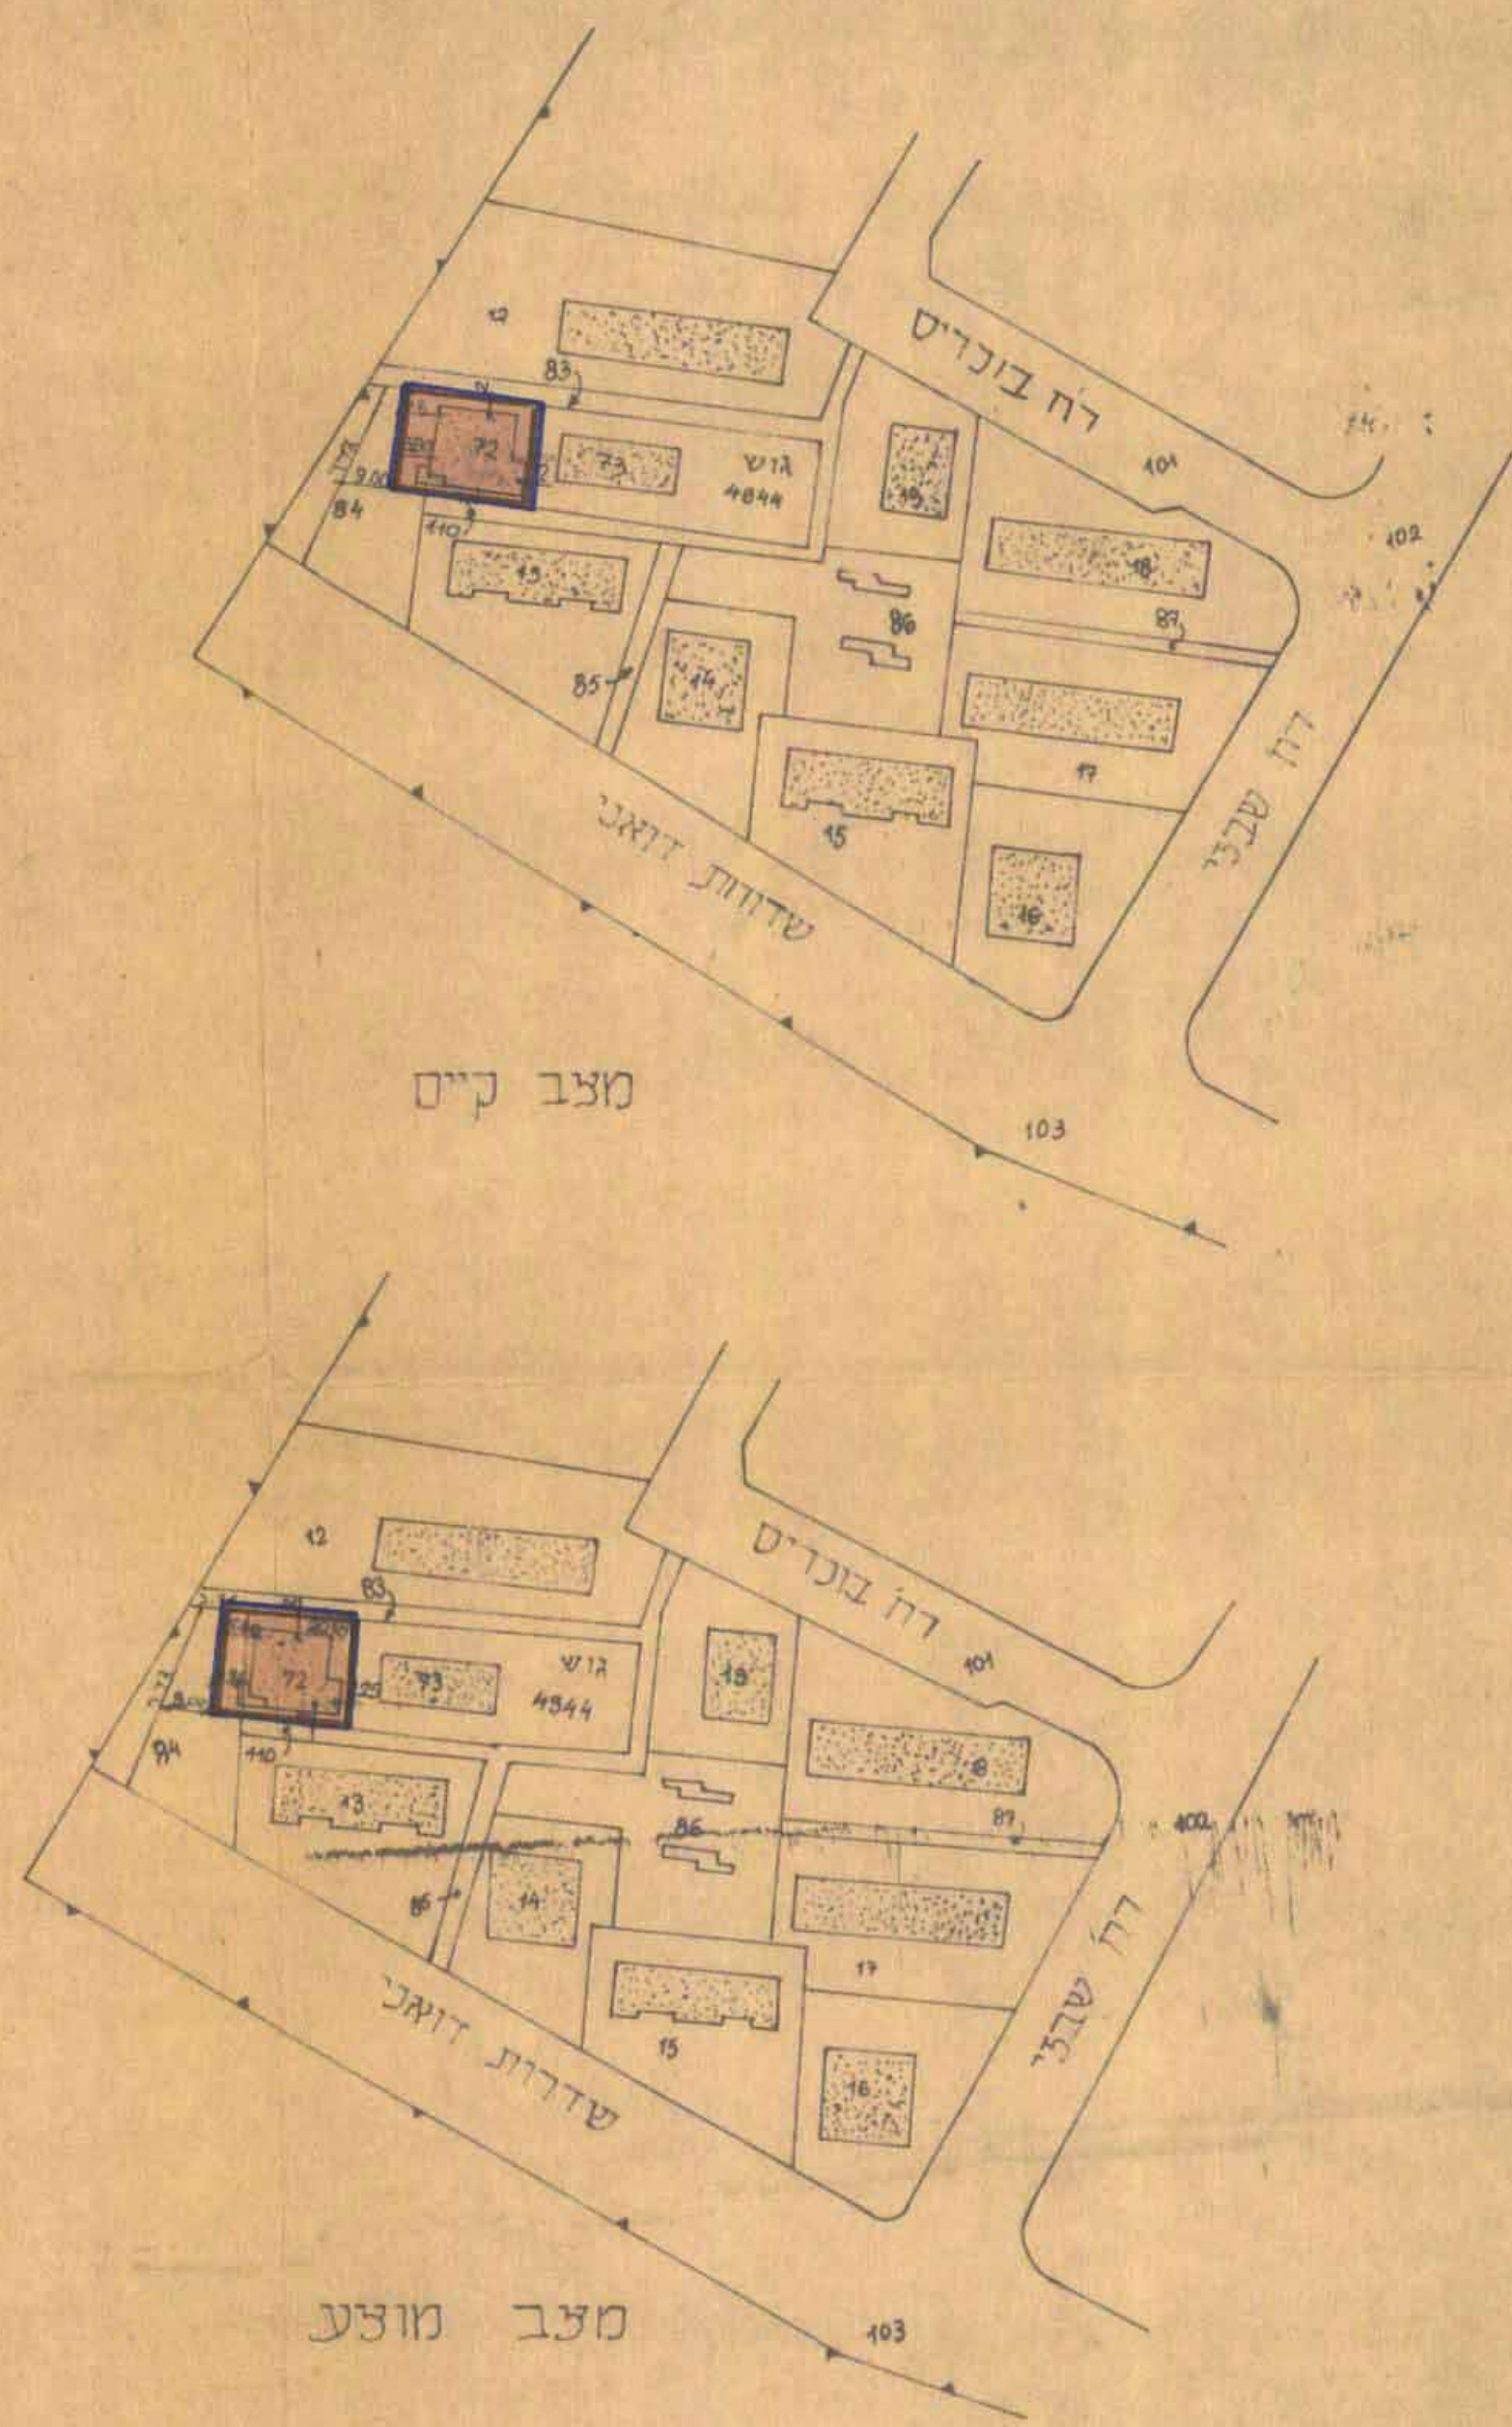

תרשים סביבה קנה 1:5000

חתימת ועדה מחוזית: