

8.2.90

מרחב תכנון מקומי יבנה  
תכנית מפורטת יב/146/6  
שינוי לתכנית מפורטת יב/146/2

משרד הפנים מחוז המרכז  
חוק התכנון והבניה תשכ"ה-1965  
אישור תכנית מס. 6/146/2  
התכנית מאושרת מכה  
סעיף 108(ג) לחוק  
י"ר הועדה המחוזית


מחוז : המרכז  
עפה : רחובות  
המקום :

שכ : גאות-אשכול

גוש : 4943  
בעל הקרקע : חלק מחלקות : 18.49  
יוזם ומחבר התכנית : מנהל מקרקעי ישראל : העדה המקומית לתכנון ולבניה יבנה  
שטח התכנית : 1191 מ'ר  
קנה-מידה : 1:1250  
תאריך : 30.1.89

בדיק וניתן להסגיר לאשר  
תולדת הרשמה : 24.4.89  
מחוז המרכז

מקרא :

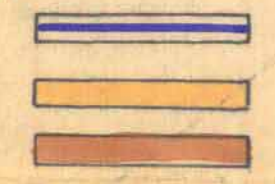


גבול התכנית  
אזור מגורים א'  
שטח לבני-ציבור

חתימת הועדה המחוזית :

חתימת הועדה המקומית :

חוק התכנון והבניה תשכ"ה-1965  
ועדה מקומית לתכנון ובניה  
"יבנה"  
בית מפורטת/בינוי מס' 6/146/2  
בישיבה מס' 289 מיום 18.2.89  
הוחלט אומץ על ידי ועדה מקומית  
מזכיר הועדה  
מזכיר הועדה

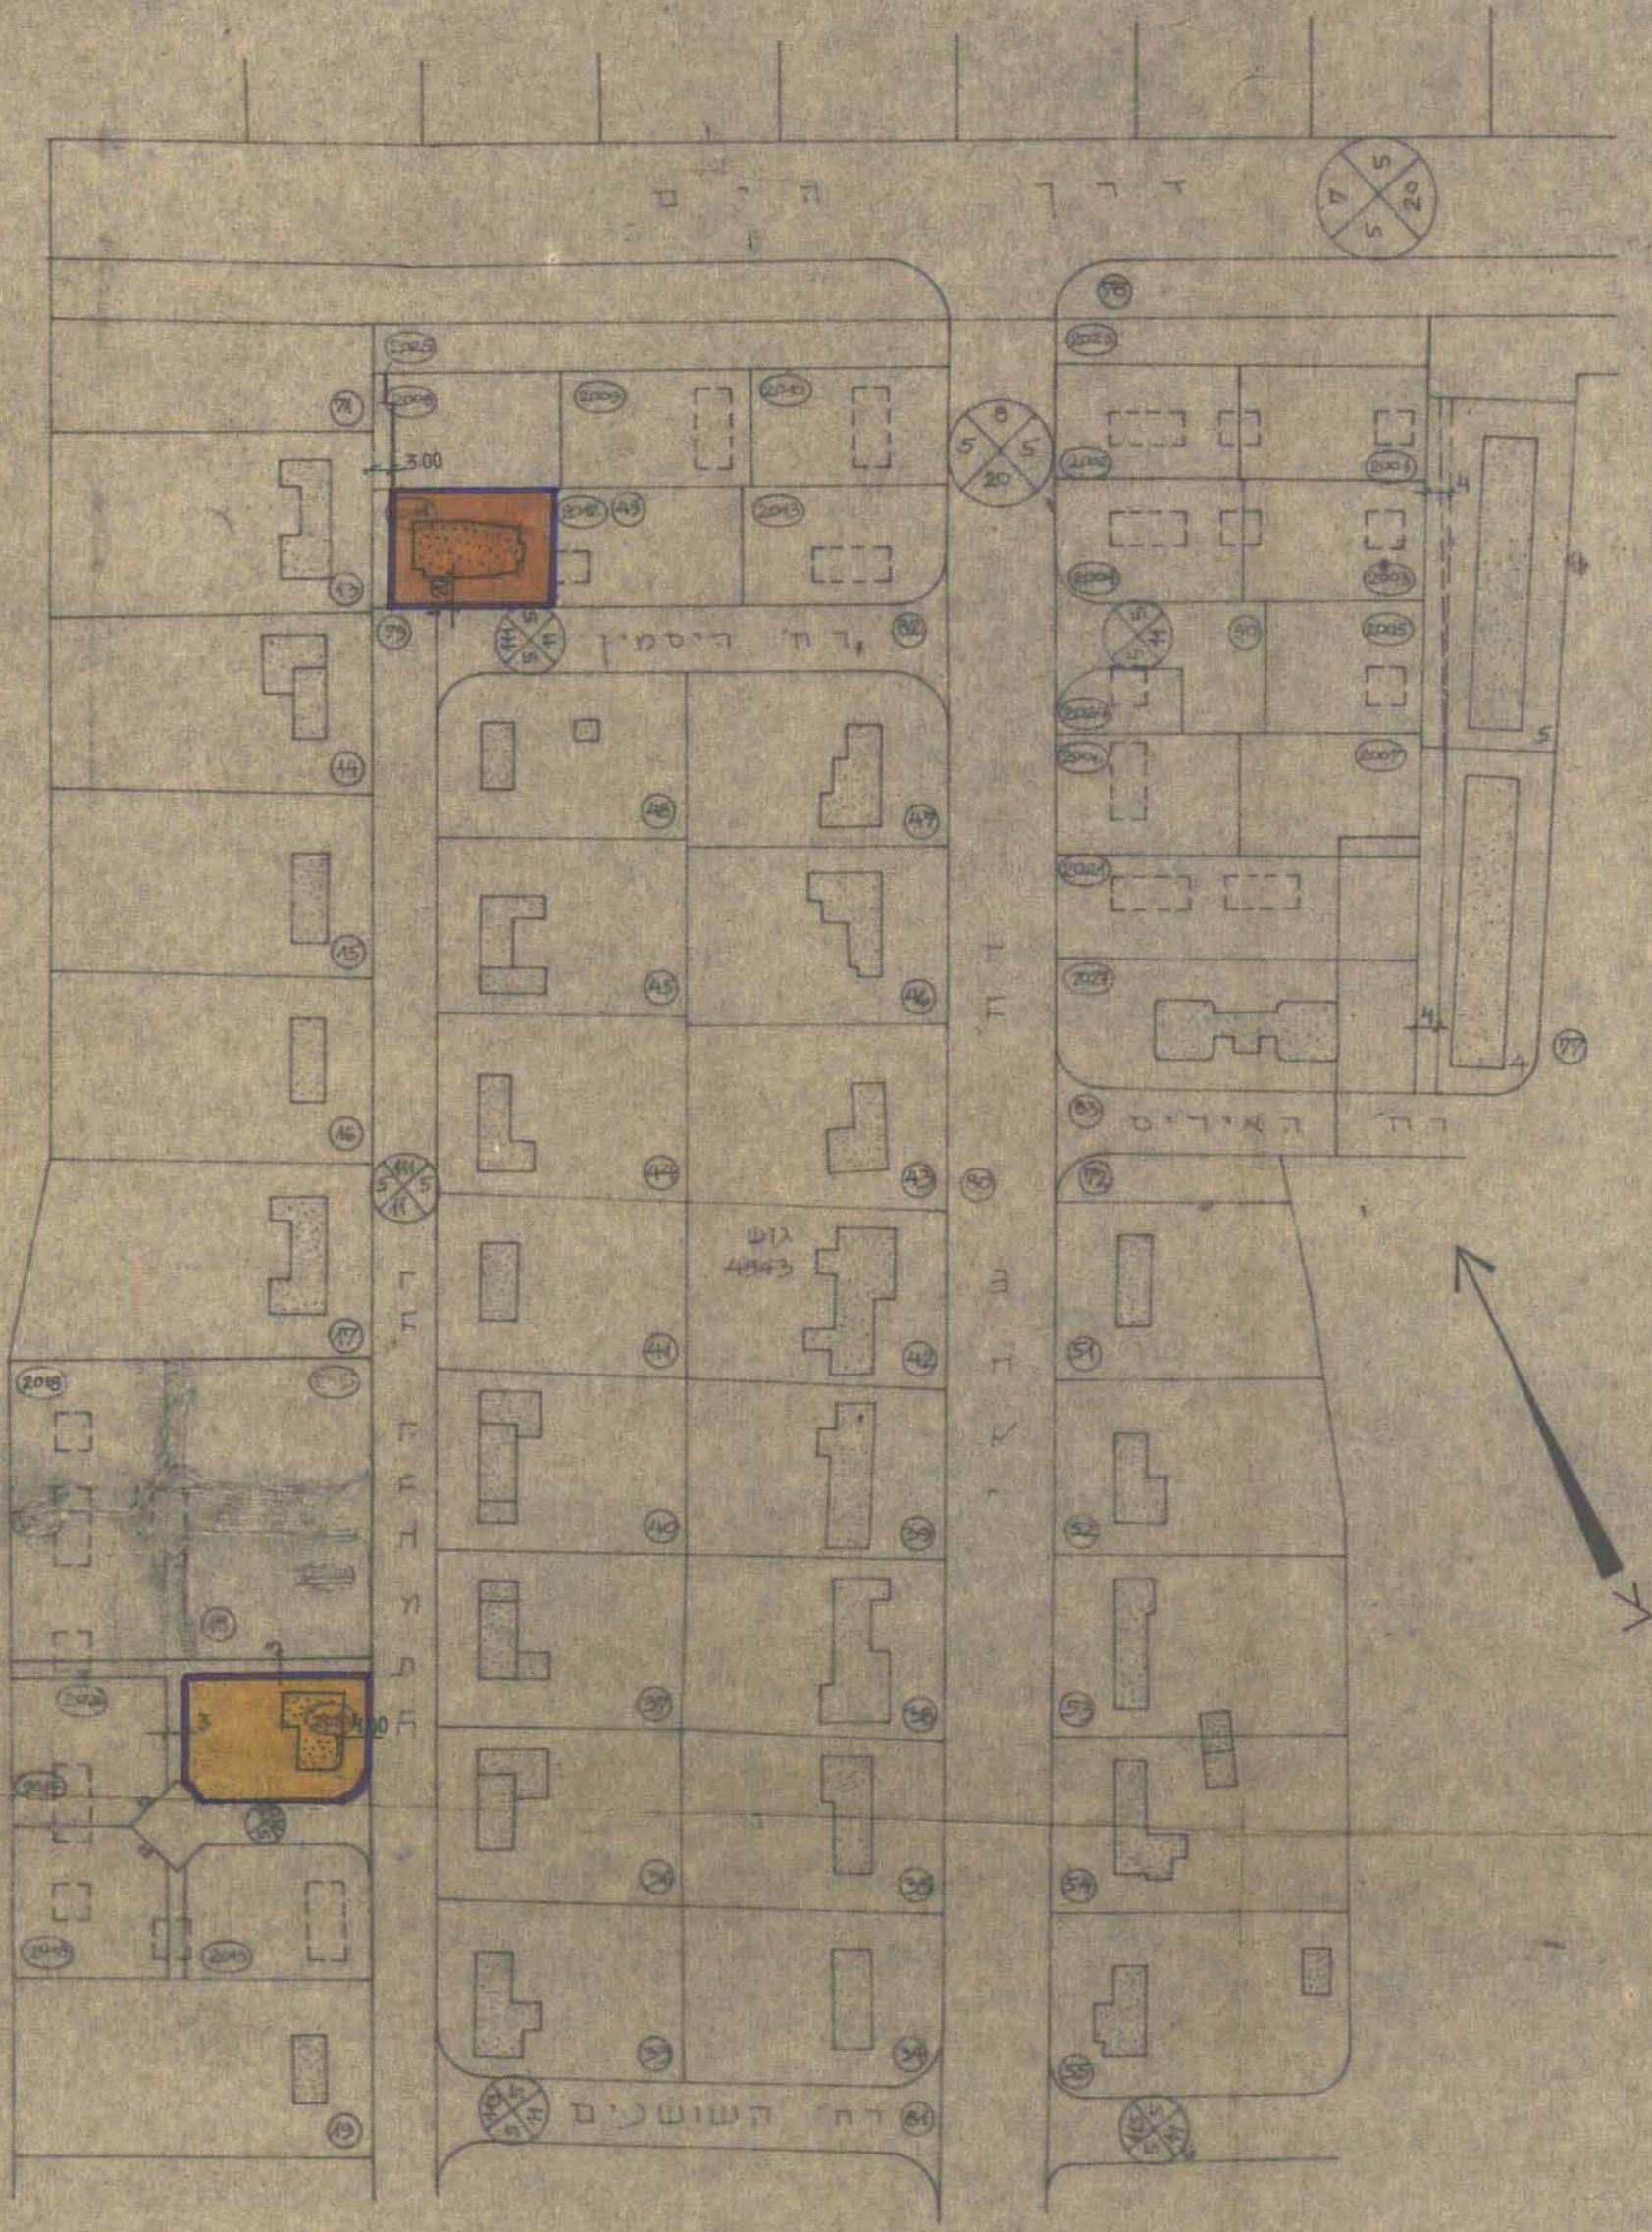

1:1250 ק"מ מצבע