


18.4.85

מרחב תכנון מקומי "יבנה" תכנית מפורטת מס' יב/209 שניו לתרשצ 3/62/1 - יב/133

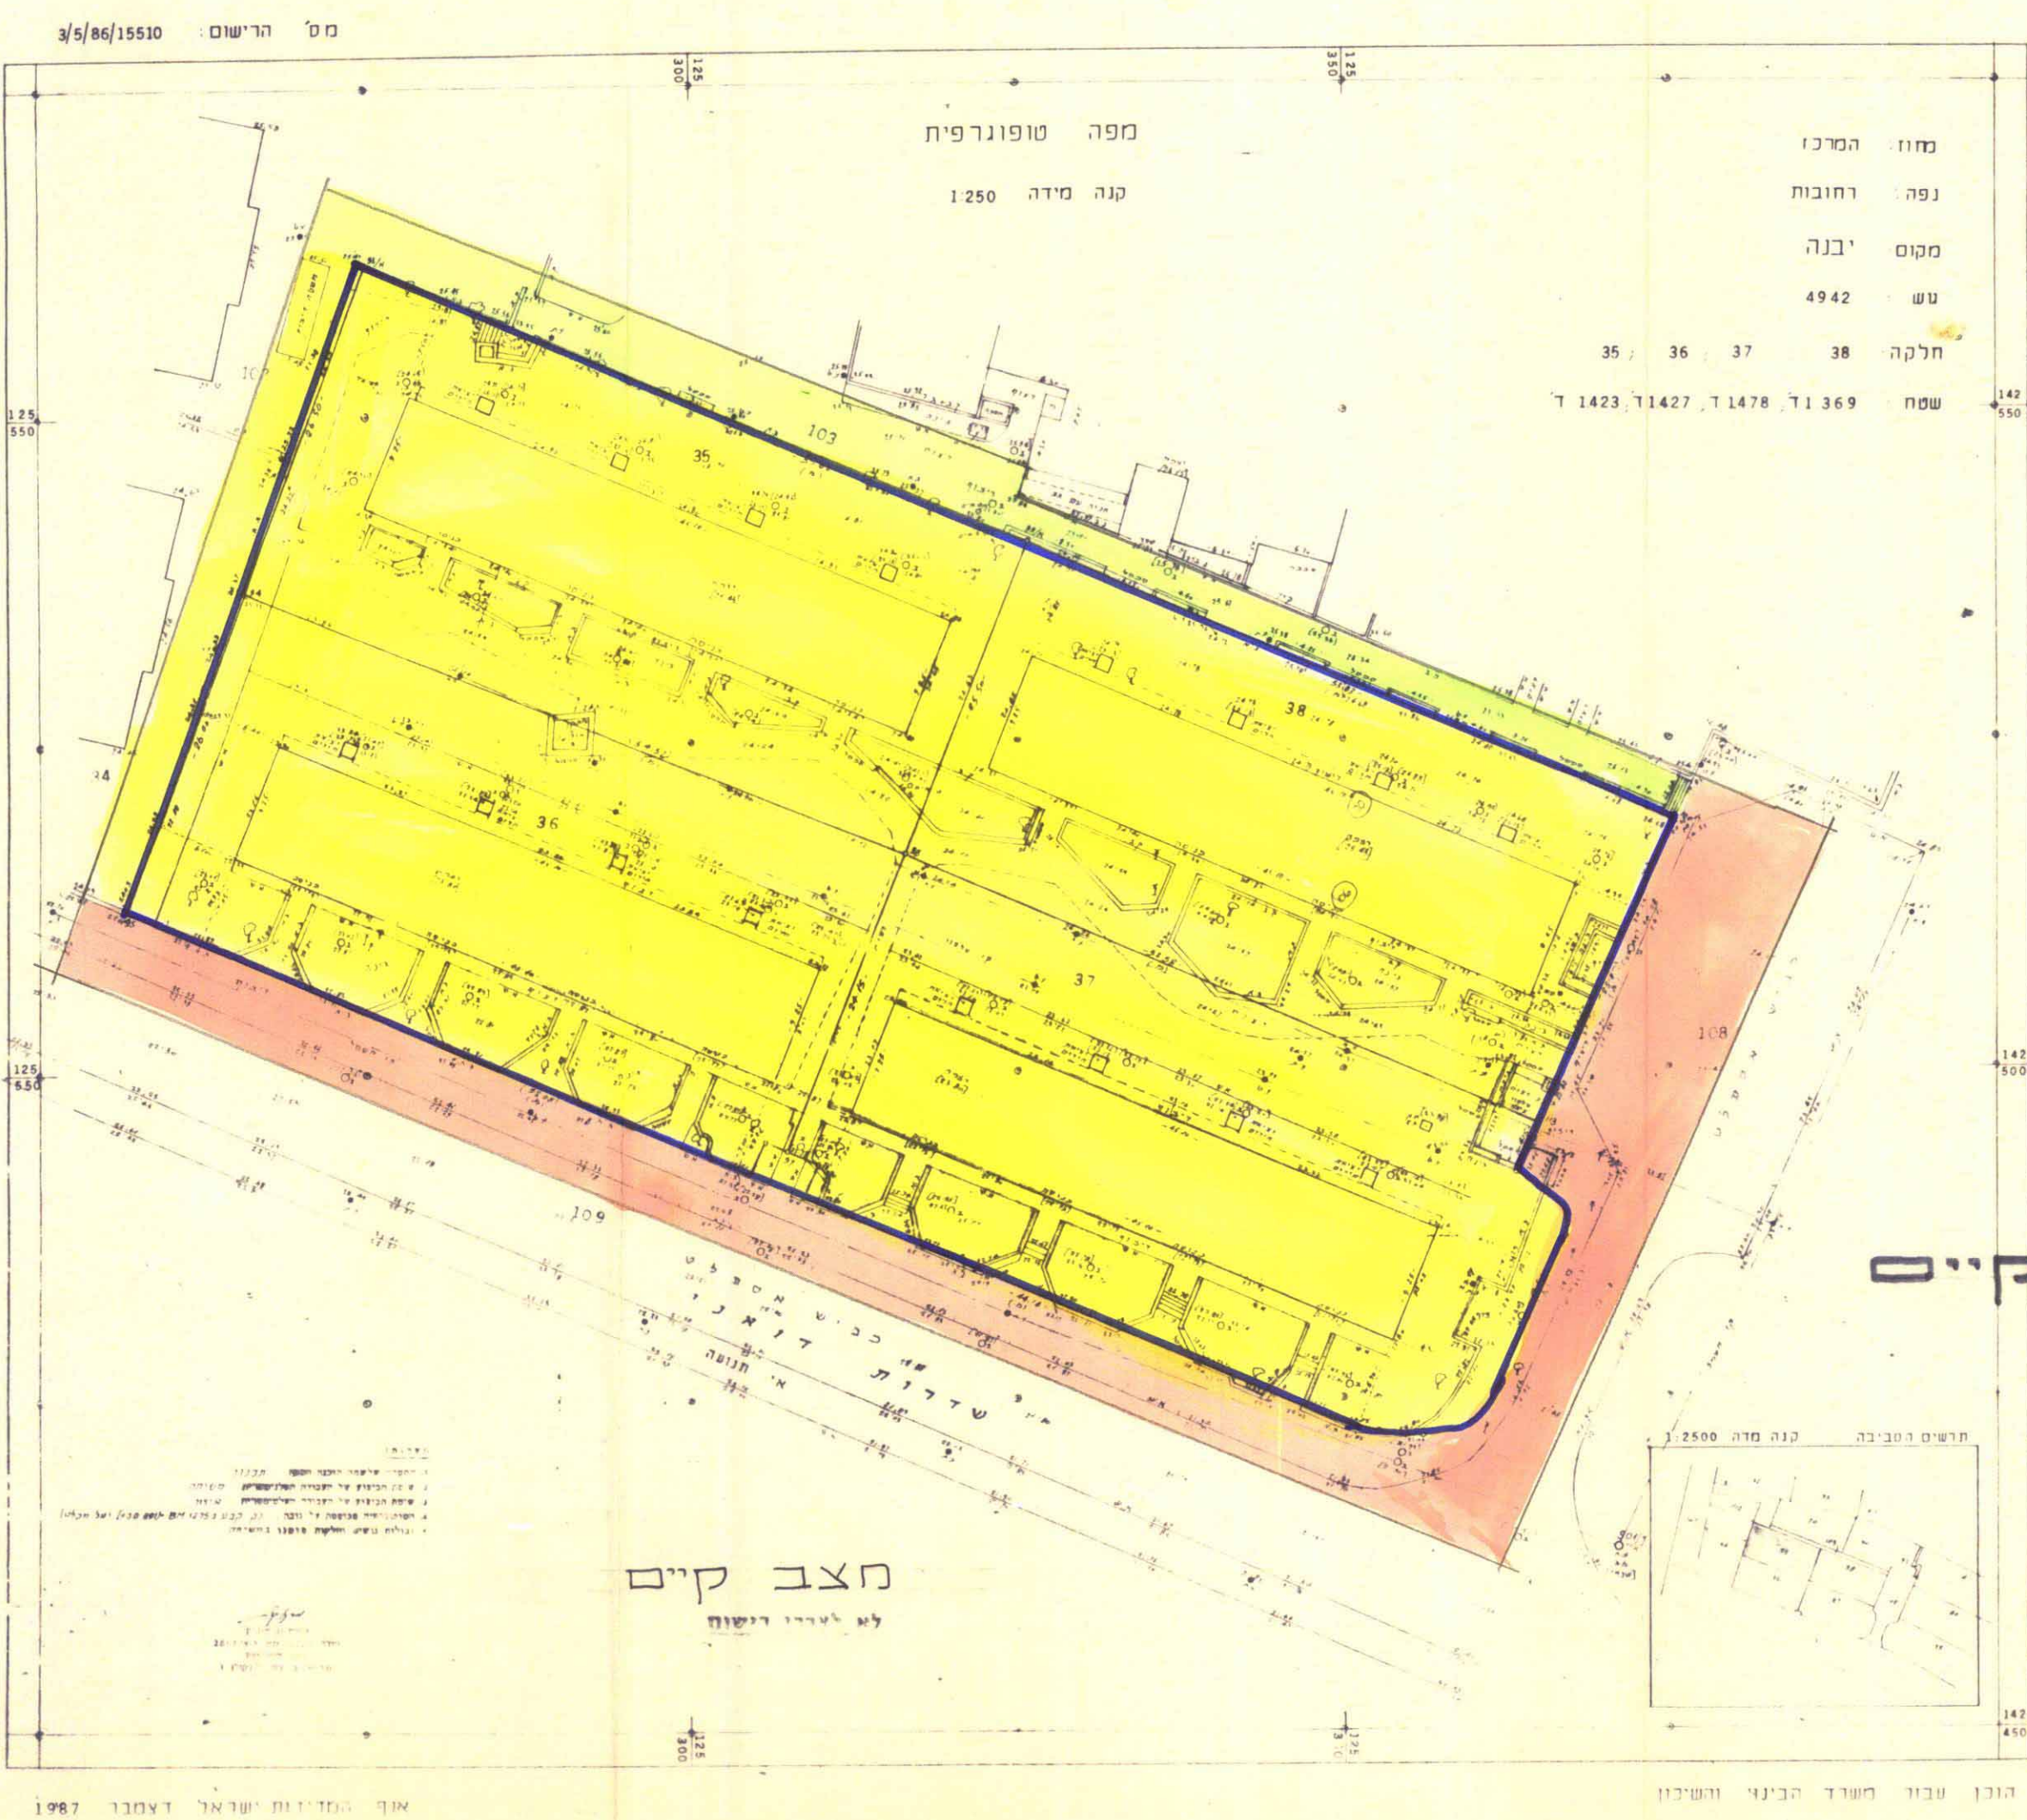


מרחב תכנון מקומי


מחוז המרכז
נחל ה
המקום שכונת רמות וייצמן שר' דומני
גוש 4942
חלקות 35-36-37-38
זרם התכנית
מחבר התכנית
בעל הקרקע
שטח התכנית
קנה מידה
תאריך

משרד הפנים
חוק התכנון והבניה תשכ"ח-1965
מס' 209/יב
תעודת התכנית
מס' 3/62/1
תאריך 12/4/85
שם בעל הקרקע
שם המפרט

מקרה
גבול התכנית
איזור מגורים
דרך קיימת
ש.צ.פ.

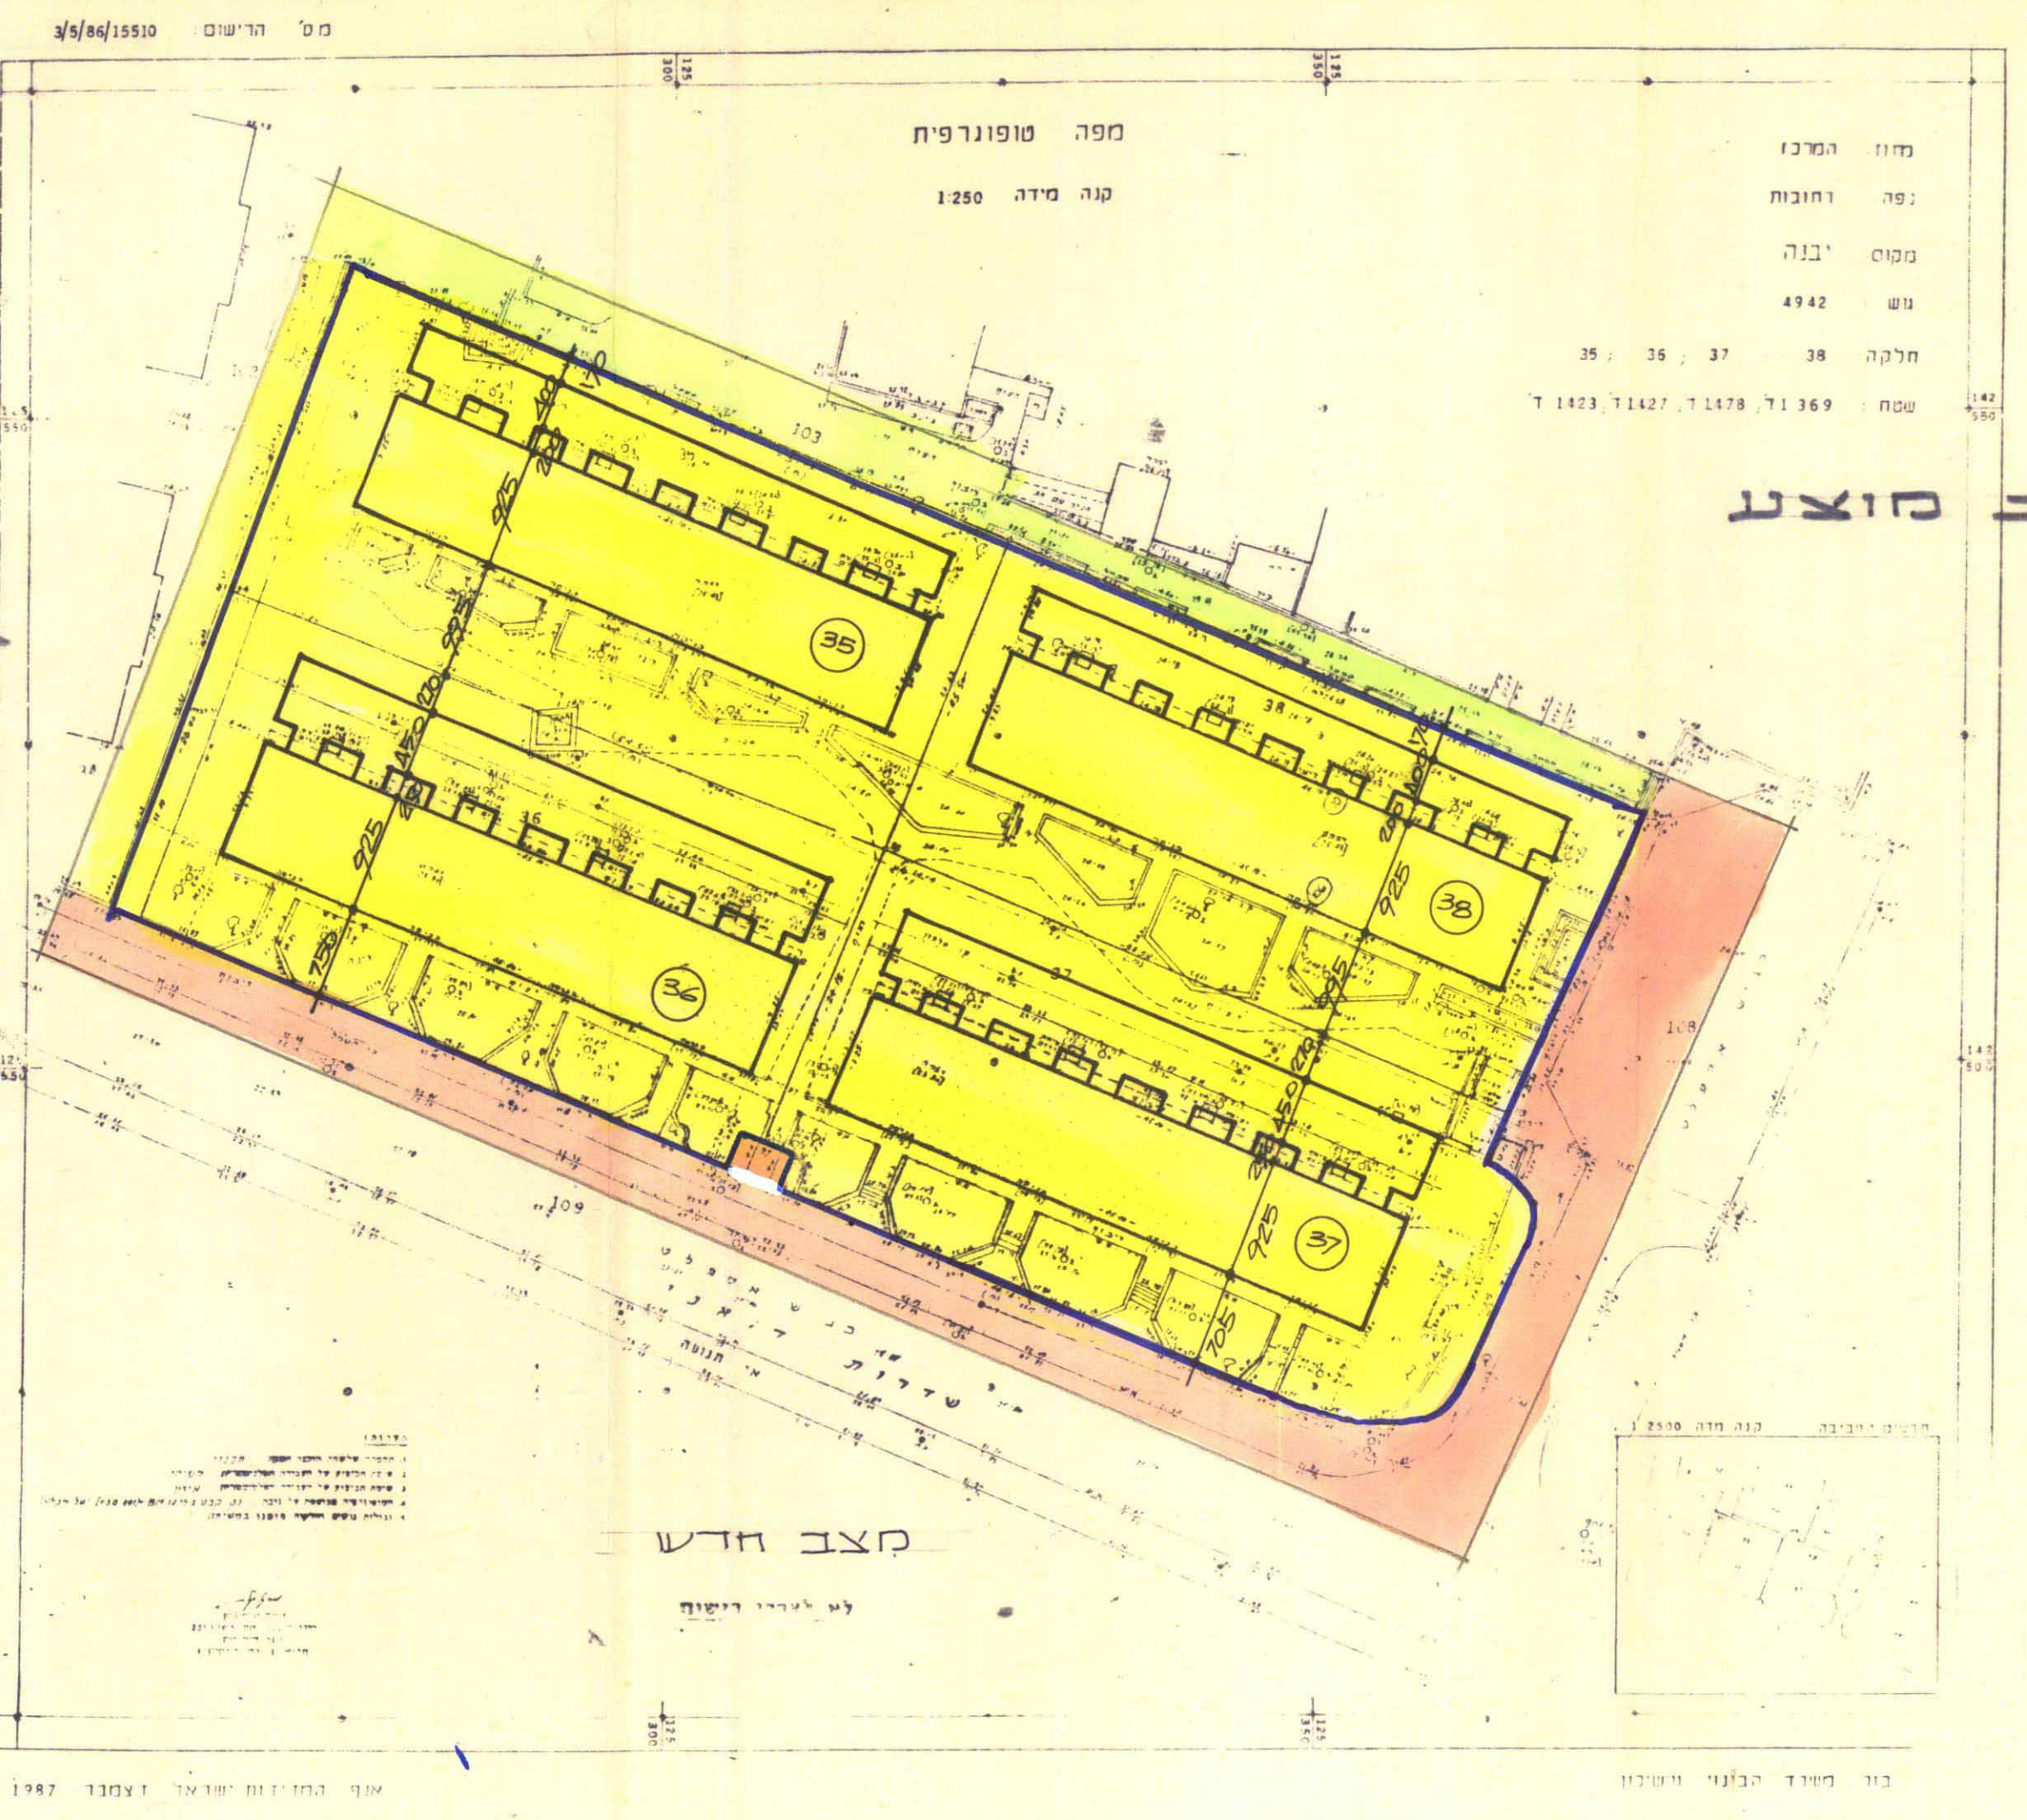

מרחב תכנון מקומי

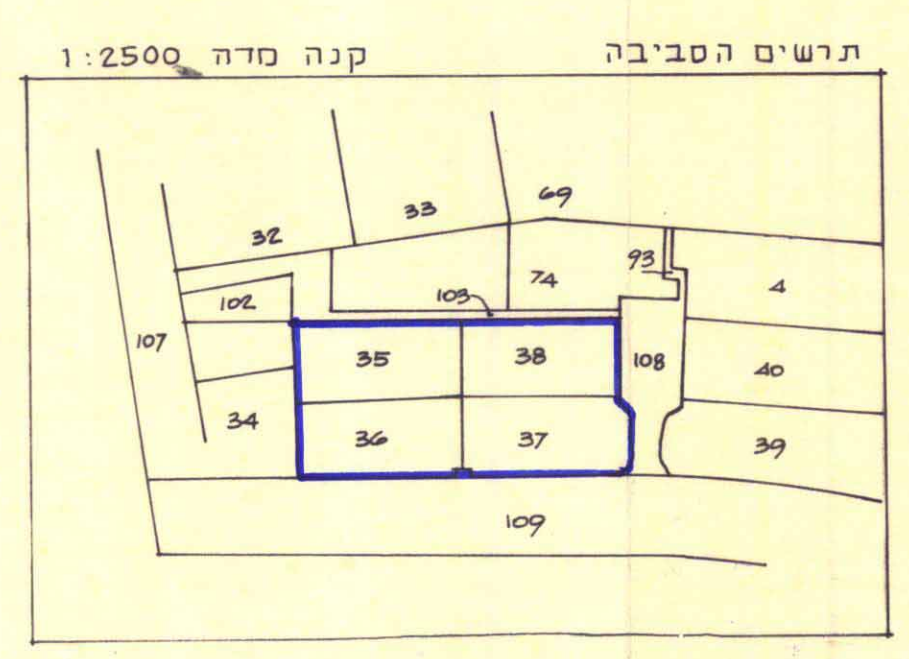

חתימת הועדה המחוזית
חתימת הועדה המקומית

חוק התכנון והבניה תשכ"ח-1965
ועדה מקומית לתכנון ובניה
"יבנה"
מס' 209/יב
תאריך 12/4/85
שם בעל הקרקע
שם המפרט