

20.5.77



מתוך הארכיוו

מרחב תכנון מקומי כפר-סבא
 שנת תכנית מס' כס/10/15
 רח' אשכול, רח' השקמה, דרך ג'ס' 124
 שטח 7605 תלקות 2-7-9-14-59
 77-82, 95, 102-107, תלקים 98-100
 ק.מ. 1:2500

חוק התכנון והבניה חשביה 1965

מרחב תכנון מקומי כפר-סבא
 מס' כס/10/15
 תאריך 28/3
 חלוקה 4.5.77
 משרד המבחן

בדוק וניתן להסמיך/לאשר
 חלוקה והוצעה החלוקה/שקמה מיום
 תאריך 1.6.77
 מתכנן המתח

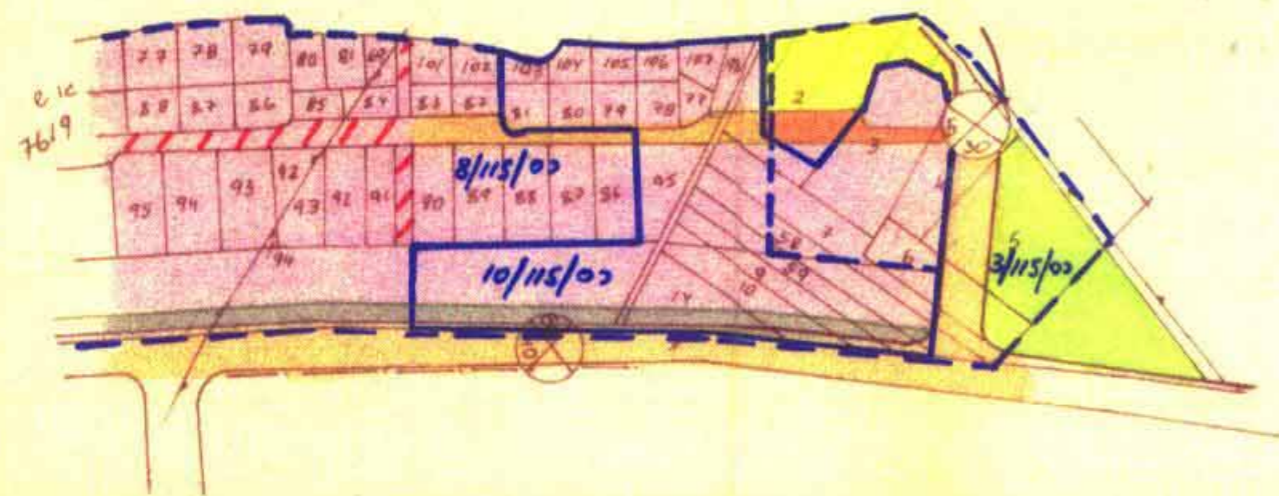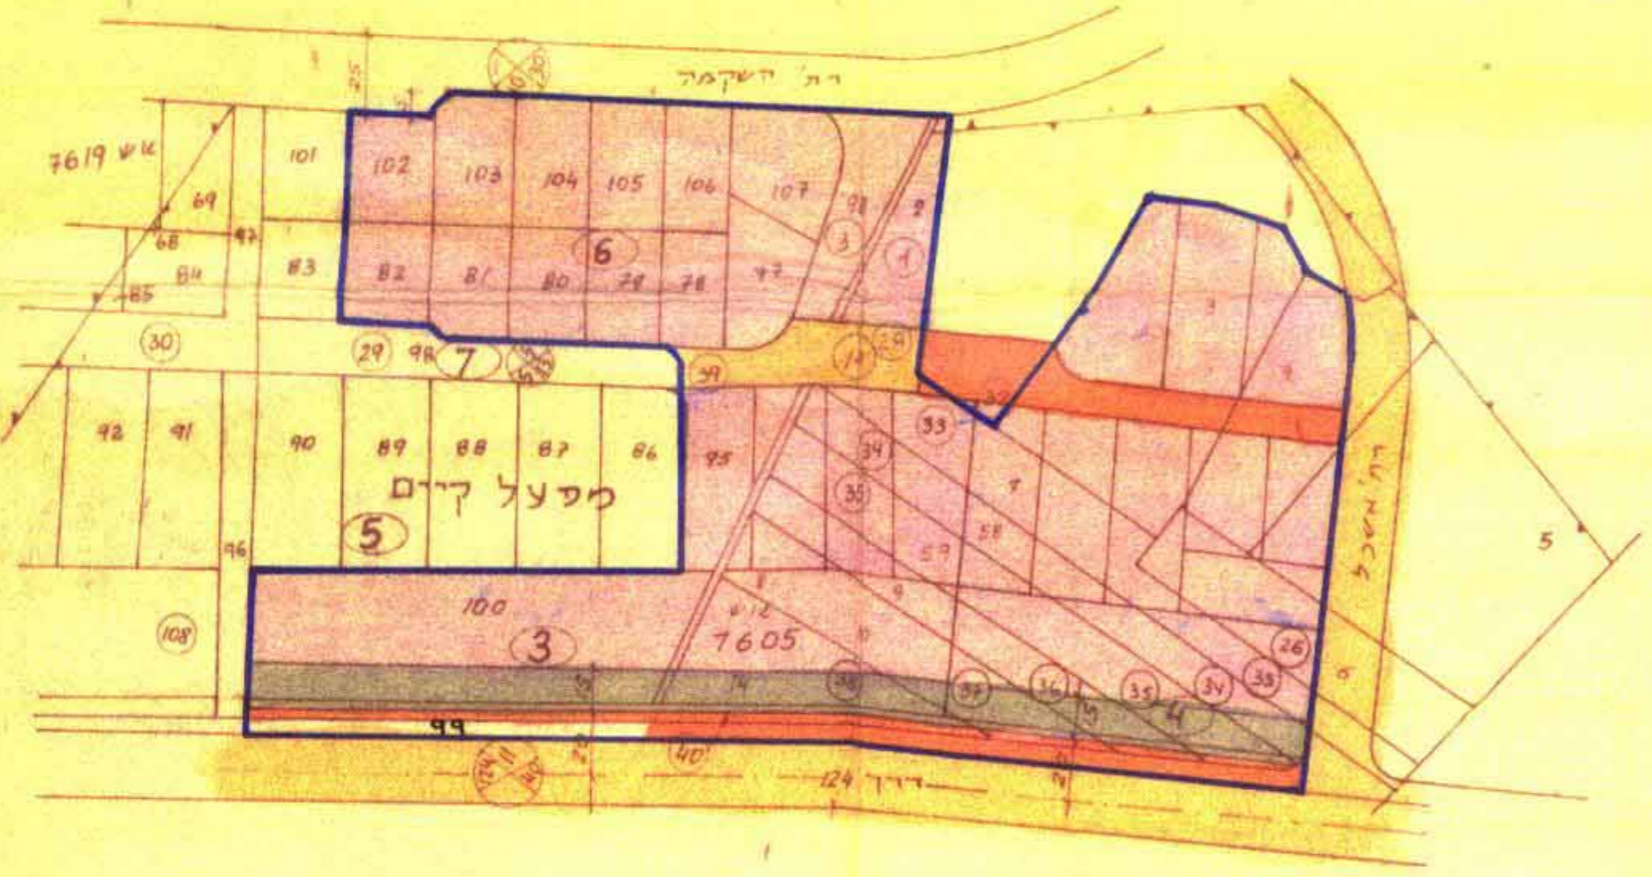

קרשים הסביבה ק.מ. 1:5000

- קבול התכנית
- קבול תכנית מאושרת
- דרך קיימת
- דרך חדשה או הרחבת דרך
- מס' הדרך
- קו בגין
- רחב הדרך
- מסלול בודד
- אזור תעשייה
- שלוות דרכות

משרד הפנים
 חוק התכנון והבניה חשביה-1965
 מתוך הארכיוו
 מרחב תכנון מקומי כפר-סבא
 מס' כס/10/15
 תאריך 28/3
 חלוקה 4.5.77
 חלוקה לתת הקח
 לתכנית המבוקשת לעיל
 סגן מנהל כללי לתכנון
 יושב ראש הוועדה