

8.7.90

# מרחב תכנון מקומי יבנה תכנית יב/216 שינוי לת.ש.צ. 3/62/1

משרד הפנים מחוז המרכז  
חוק התכנון והבניה תשכ"ה-1965

אישור תכנית מס. יב/216

התכנית מאושרת בכתב  
סעיף 1208 לז"א

מחוז: *יבנה*  
נפה: *יבנה*  
המקום: *יבנה*

- מחוז: *יבנה*
- נפה: *יבנה*
- המקום: *יבנה*
- גוש: 4944
- חלקה: 27
- שטח התכנית: 1267 מ"ד
- יזום ומחבר התכנית: הועדה המקומית לתכנון ולבניה יבנה
- קנה-מידה: 1:1250
- תאריך: 14.5.89
- בעל הקרקע: מיטל מקדעי ישראל


מקרא:

- גבול התכנית
- אזור מגורים א

גודל ויחיד להשקעה  
תאריך: 16.7.90  
מחוז: *יבנה*

חתימת הועדה המקומית      חתימת הועדה המחוזית

חוק התכנון והבניה תשכ"ה-1965  
ועדה מקומית לתכנון ובניה  
"יבנה"  
תאריך מפורטת/כינוי מס. יב/216  
בשיחה מס. 1287 מיום 12.87  
הוחלט *אשר* *אשר*  
מזכיר הועדה

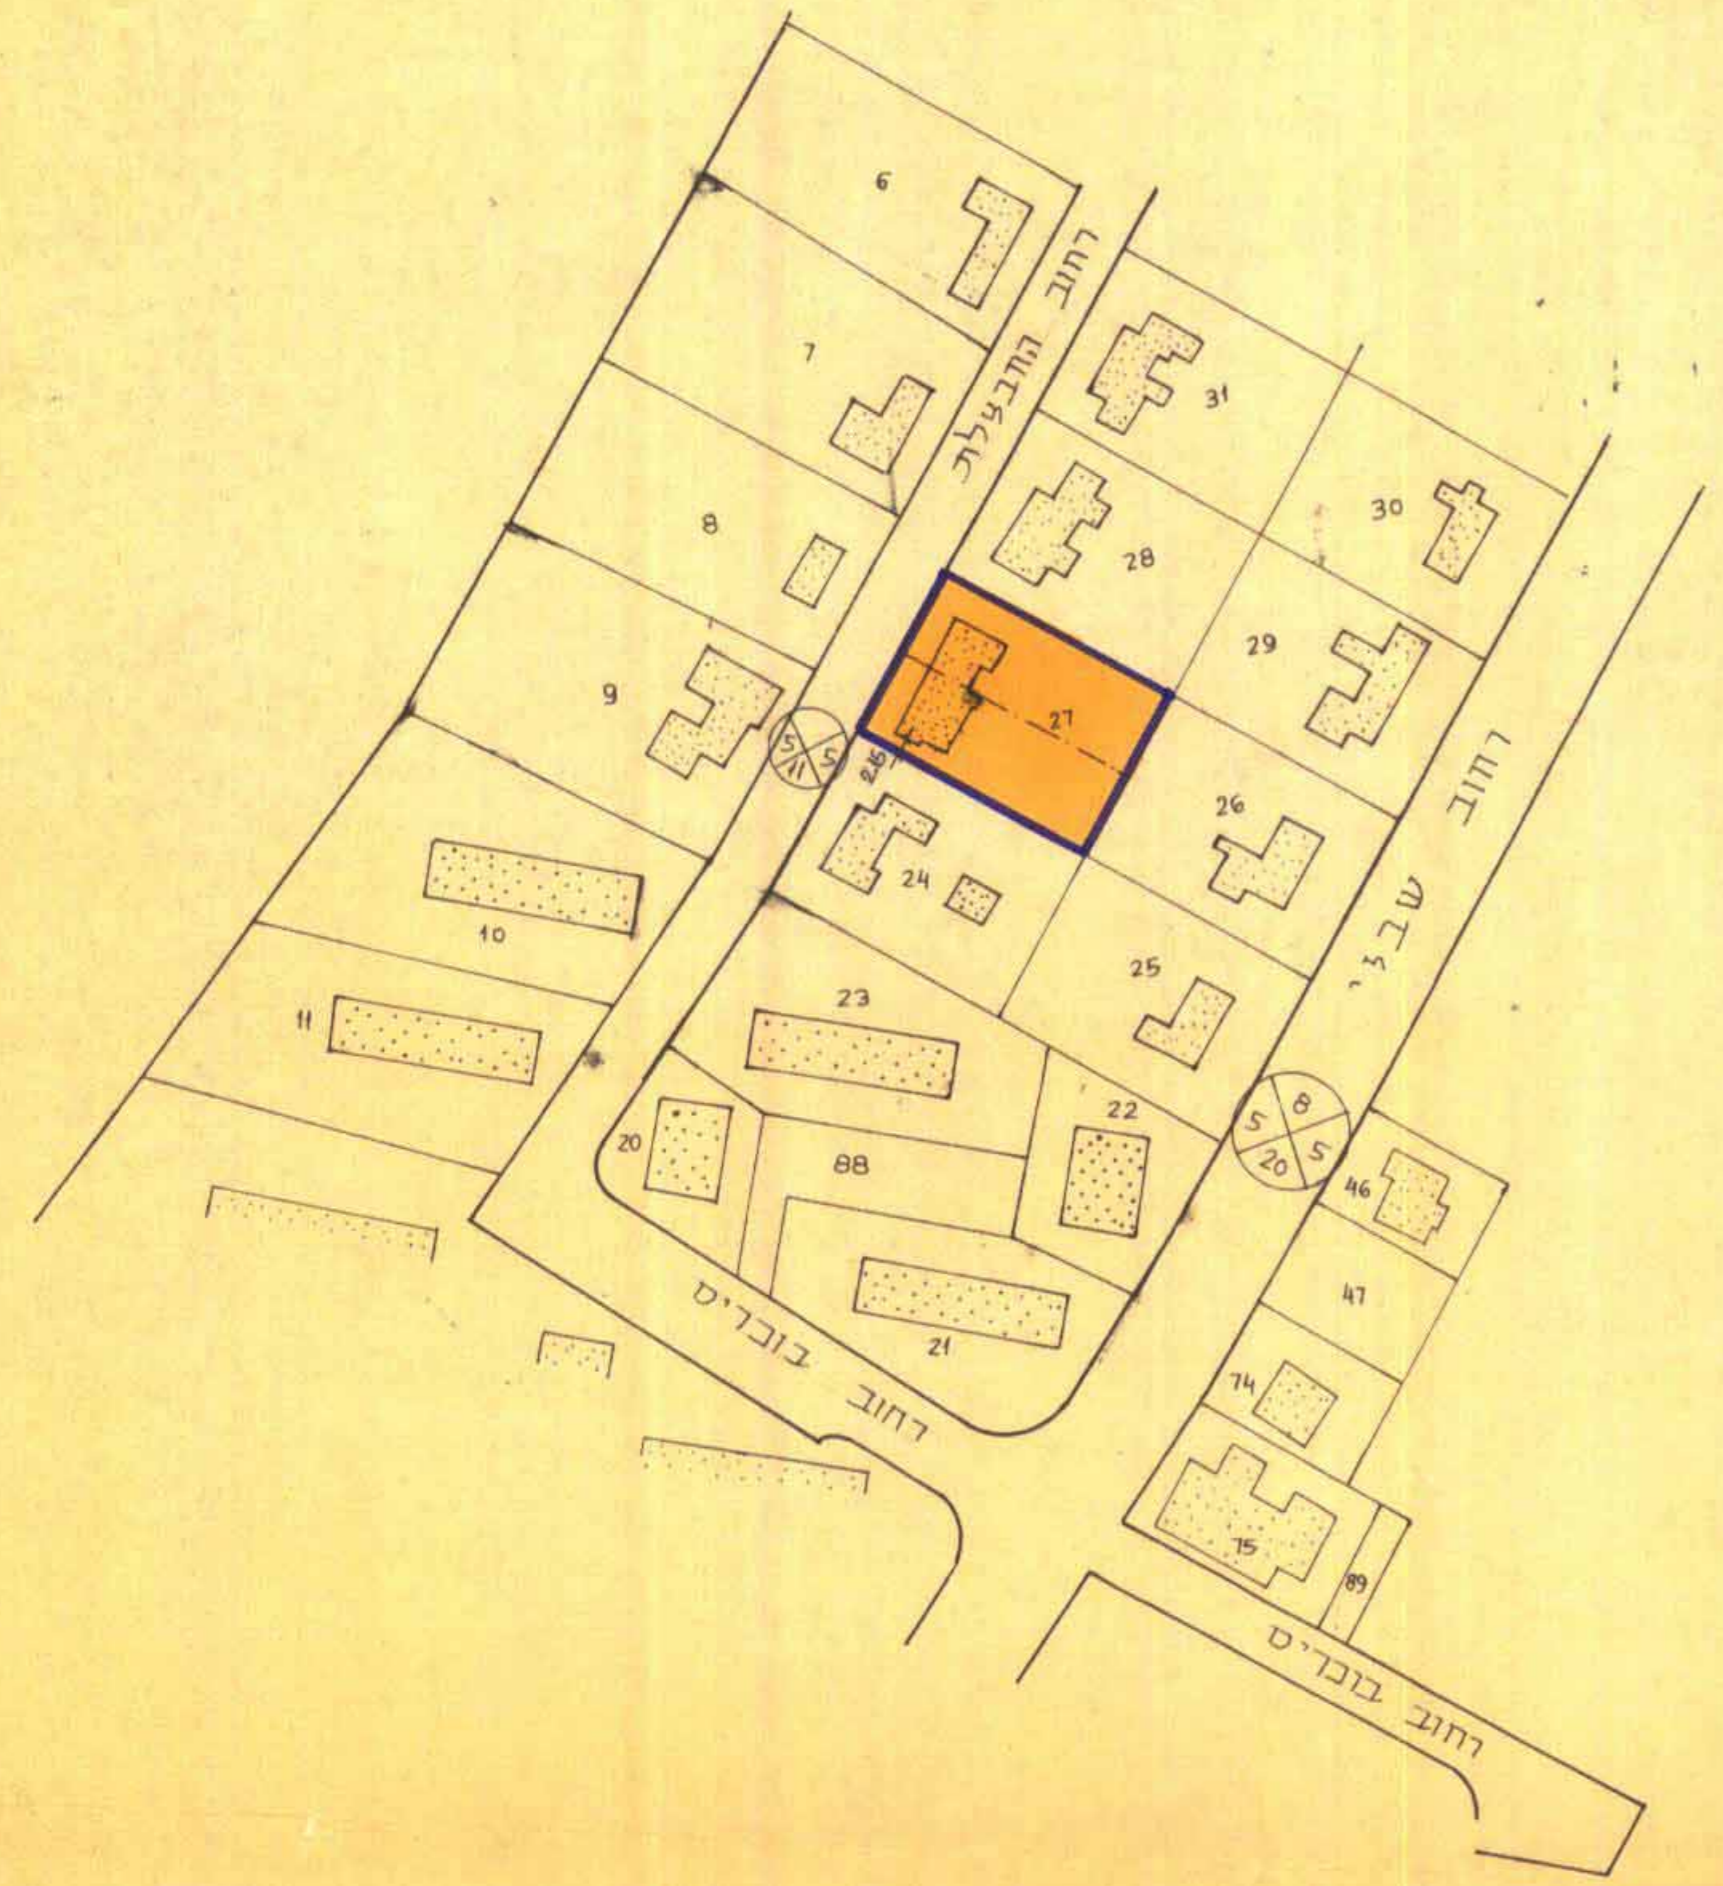

מצב מוצע