

מרחב תכנון מקומי "יבנה" תכנית מפורטת מס' יב/215 שנוי לתכנית מפורטת מס'

צ/ת/3/62/3 ו- יב/133

משרד הפנים
המנהל הכללי
26-09-1990
נתקבל

משרד הפנים מחוז המרכז
חוק התכנון והבניה תשכ"ה-1965
אישור תכנית מס' יב/215
התכנית מאושרת מכח
סעיף 108(ג) לחוק

מחוז המרכז
נפה רחובות
המקום יבנה
גוש 4941
חלקות 44, 86

משרד הבנוי והשכון- שקום שכונות
ארל צ. גלבוע


יזם התכנית
מחבר התכנית
בעל הקרקע
שטח התכנית
קנה-סידה
תאריך

מינהל מקדעי ישראל + עיריית יבנה
1543 מר.

1:500

18.8.89

נכדו וניתן להפקיד/למשך
5.9.90
החלטת הוועדה המחוזית/מסגרת מיום
28/10/89
מחנן חשמוני

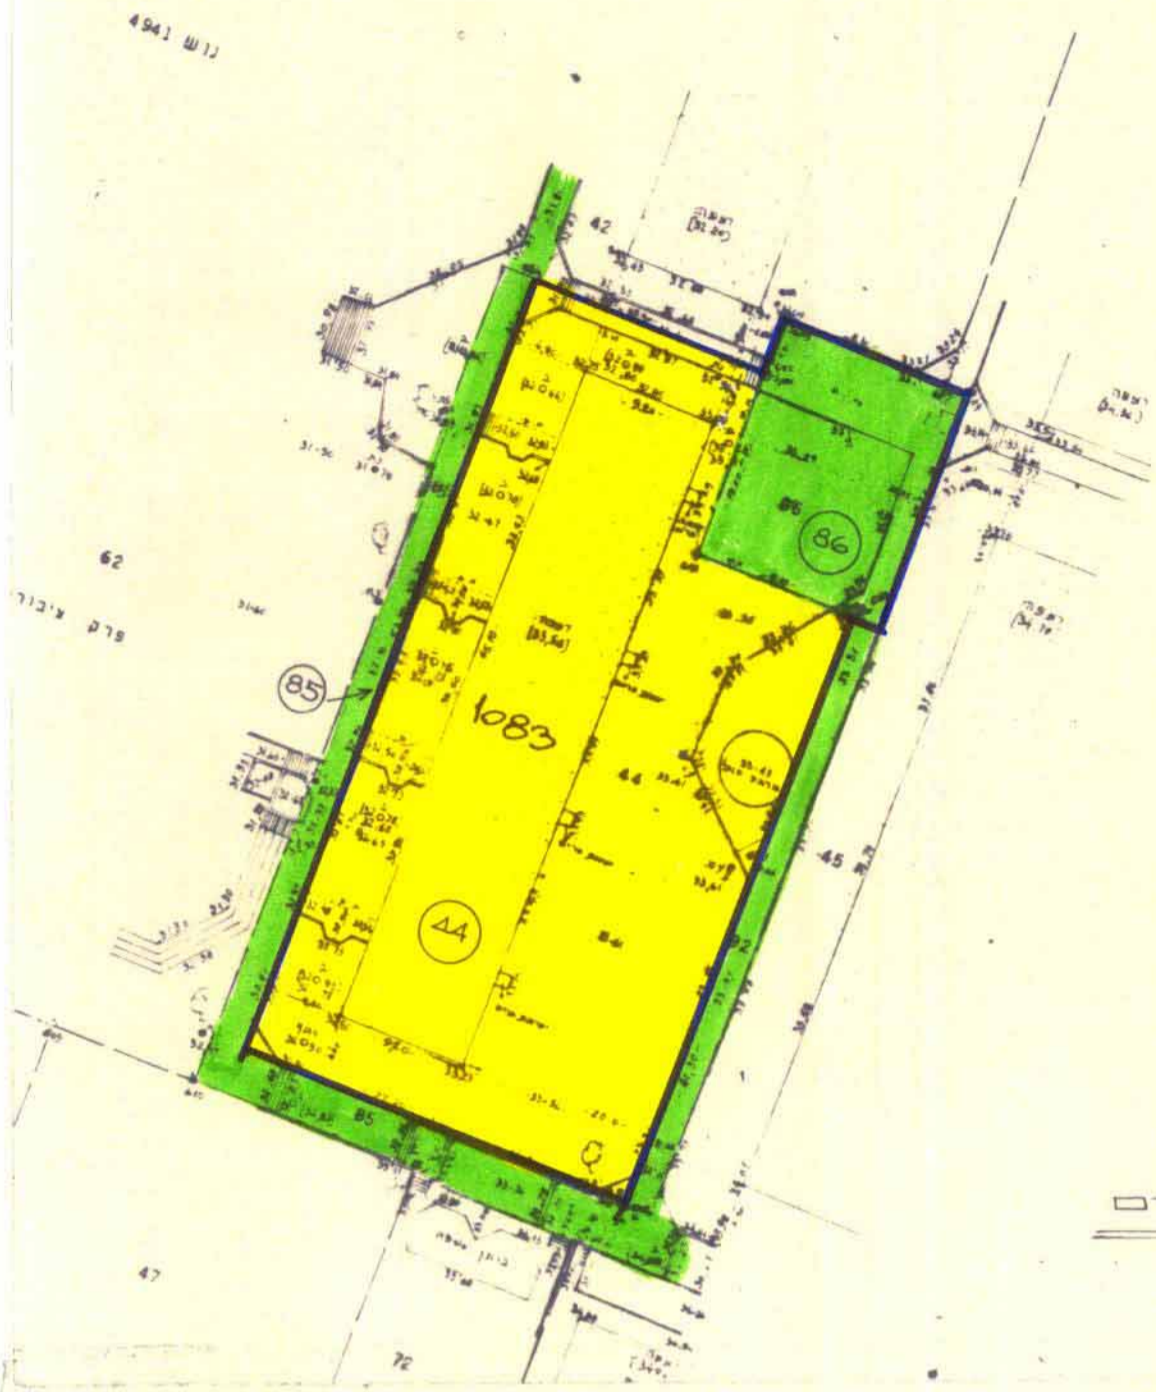


מצב קיים

טבלת שטחים בסמ.

יעוד	קיים	מוצע
מגורים ב'	1315	1445
ע.צ.פ.	228	98
סה"כ	1543	1543

מקרא
גבול התכנית
איזור מגורים ב'
ש.צ.פ.
דרך קיימת

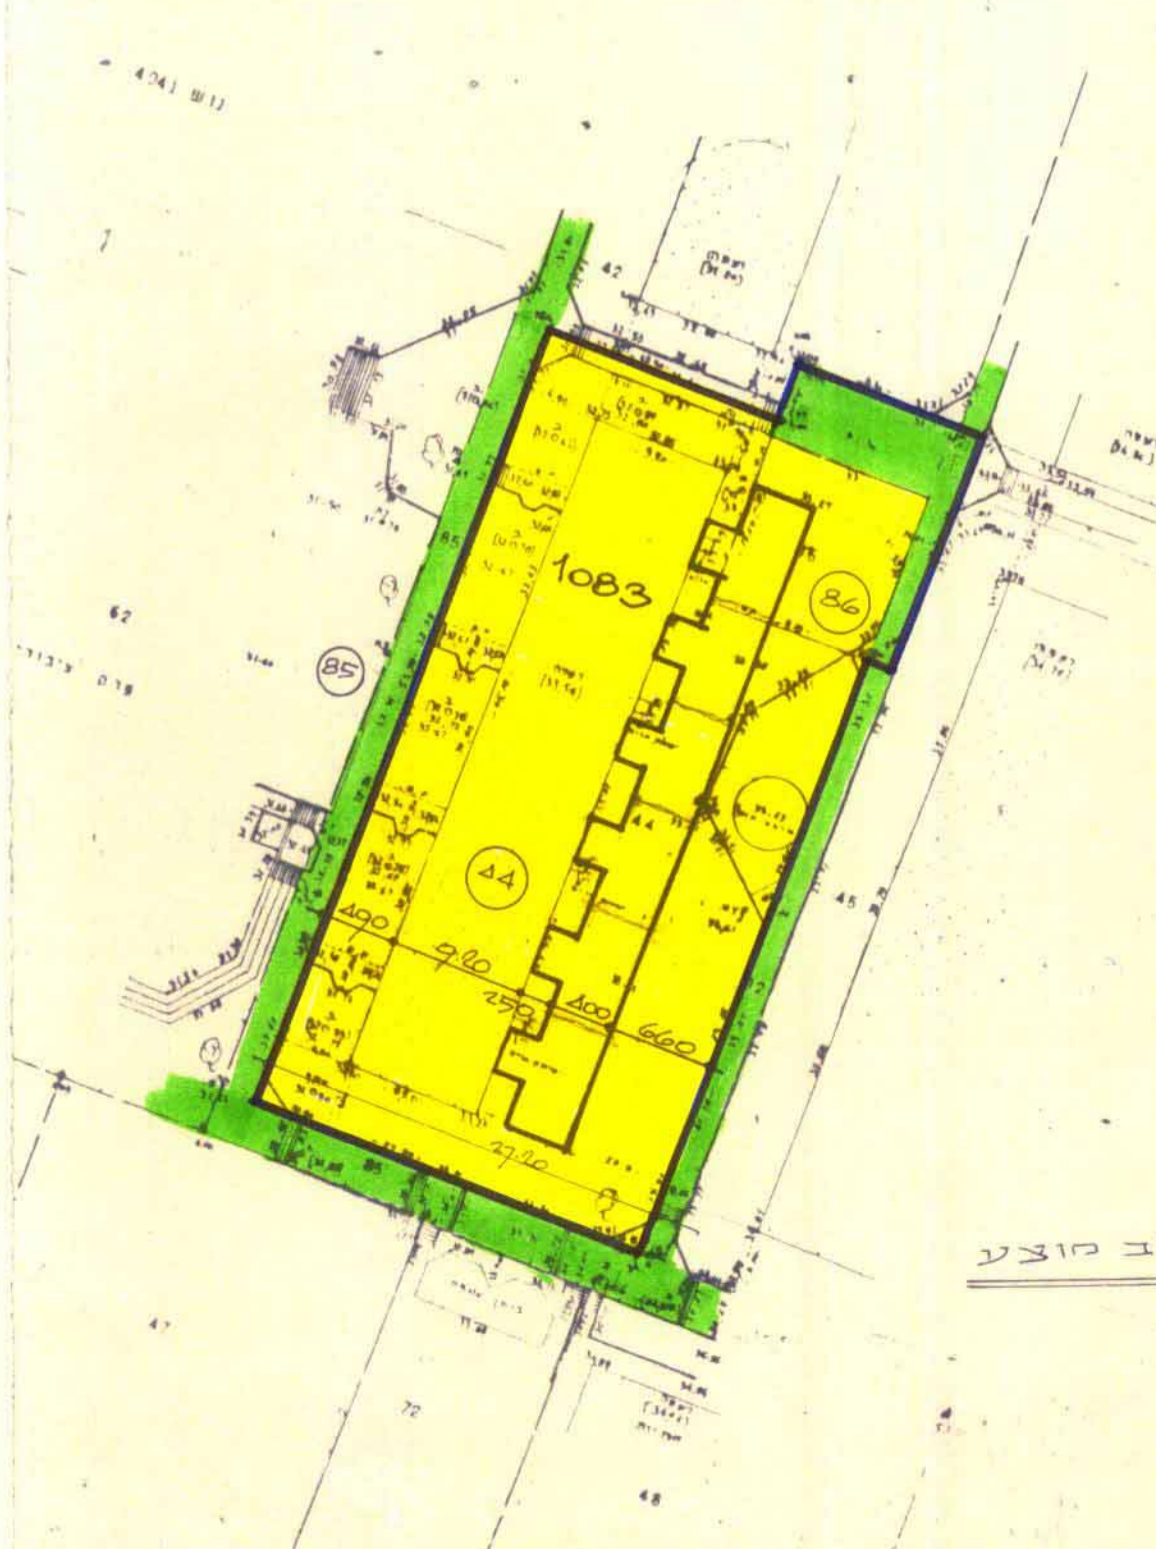

מצב מוצע



תרשים עביבה 1:250

חתימת הועדה המחוזית
חוק התכנון והבניה תשכ"ה-1965
ועדה מקומית לתכנון ובניה
"יבנה"
תכנית מפורטת מס' יב/215
משיבה מס' 9/89 מיום 14.9.89
הוחקק מס' 28/10/89
חתימת הועדה המחוזית

חתימת הועדה המחוזית