

תכנית מפורטת
פית' 241/28

חוק התכנון והבניה, תשנ"ה-1945
הועדה המקומית לתכנון ולבניה פתח-תקוה
 תכנית מס' 162/90 מפורטת מס' פת' 162/90
 בקשה מס' 43
 ודחולל המלמין במני תחידה מחודשת לתכנון
 ולבניה, **מס' 43**, למסגרת תוקן.
 משה אסף תכנון ע"י מרדכי עזרי
 יו"ר הוועדה

עיר . — " —

חלקה : 54 א

שטח התכנית: 1419

היוזם : דוד קרימולובסקי ובניו בע"מ

המבצע:

המתכנן : י. גולדוסר

בעל הקרקע: דוד קרימולובסקי ובניו בע"מ

15191


מקרא

גבול תכנית



אזור תעשיה

תוספת סככה מבוקשת

דרך קיימת

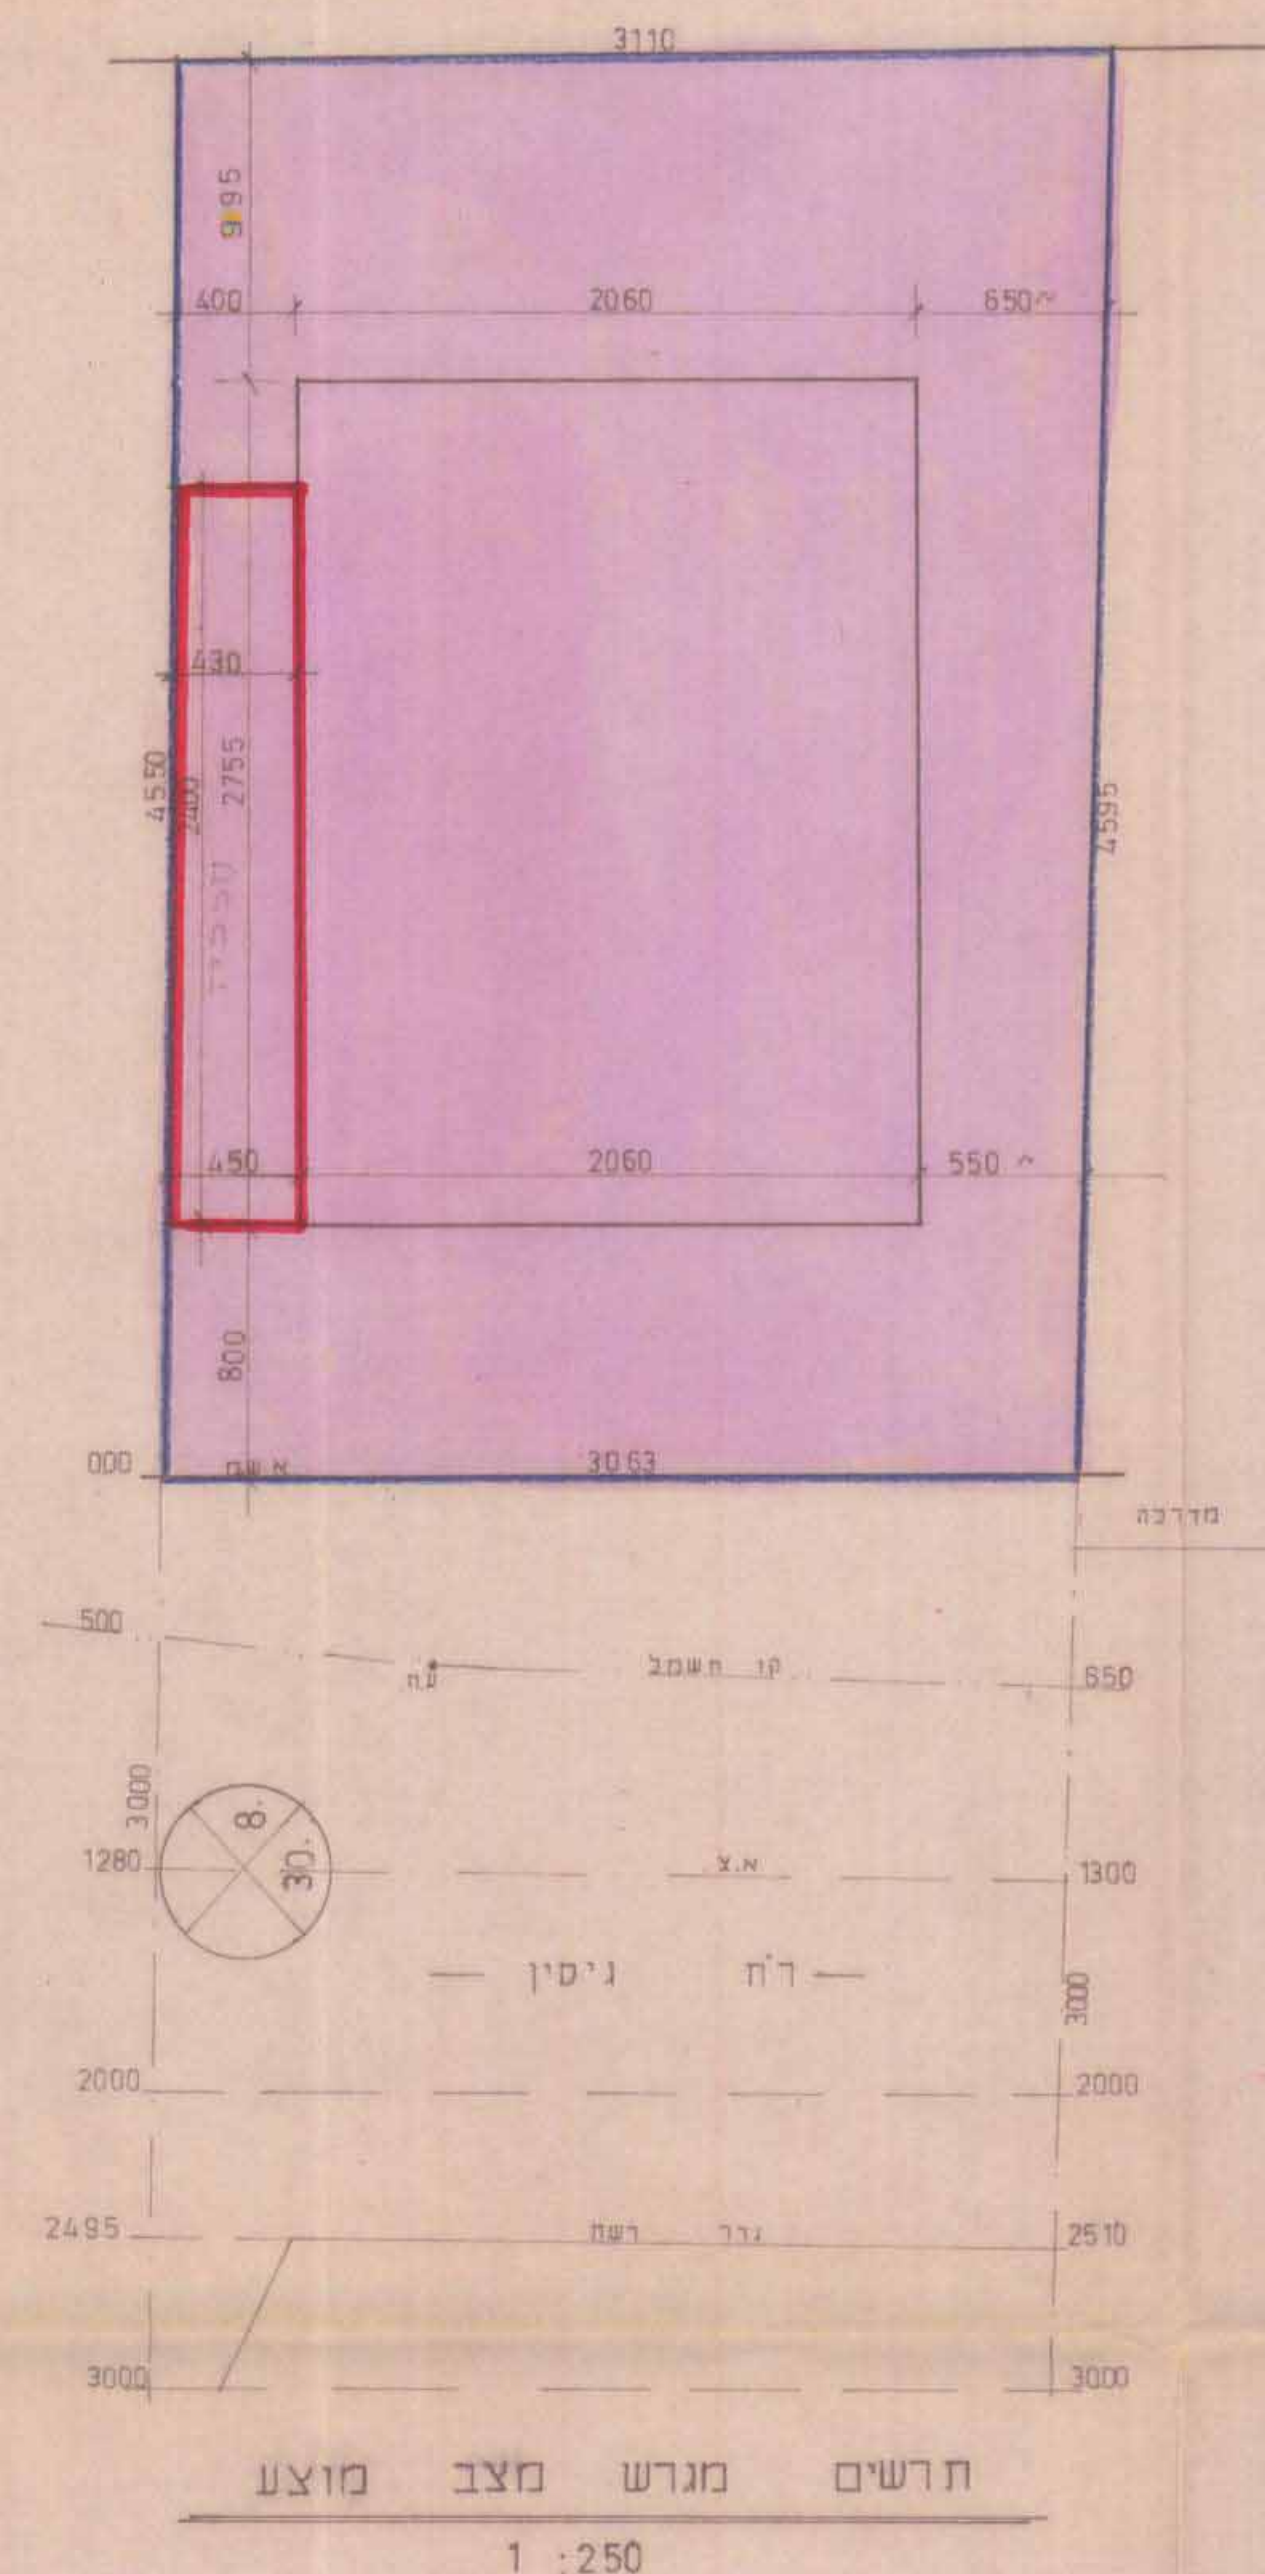

$$103.2 = 2400 \times 430$$

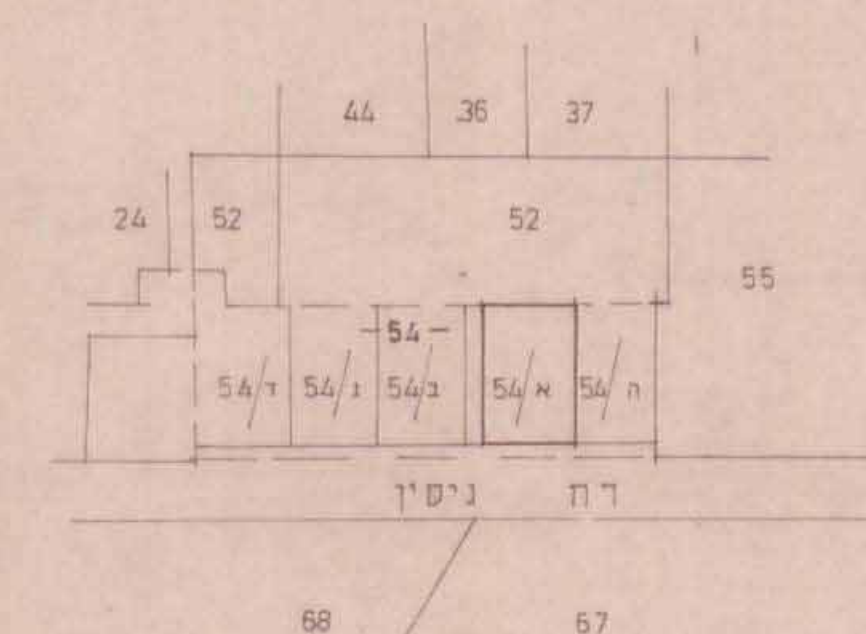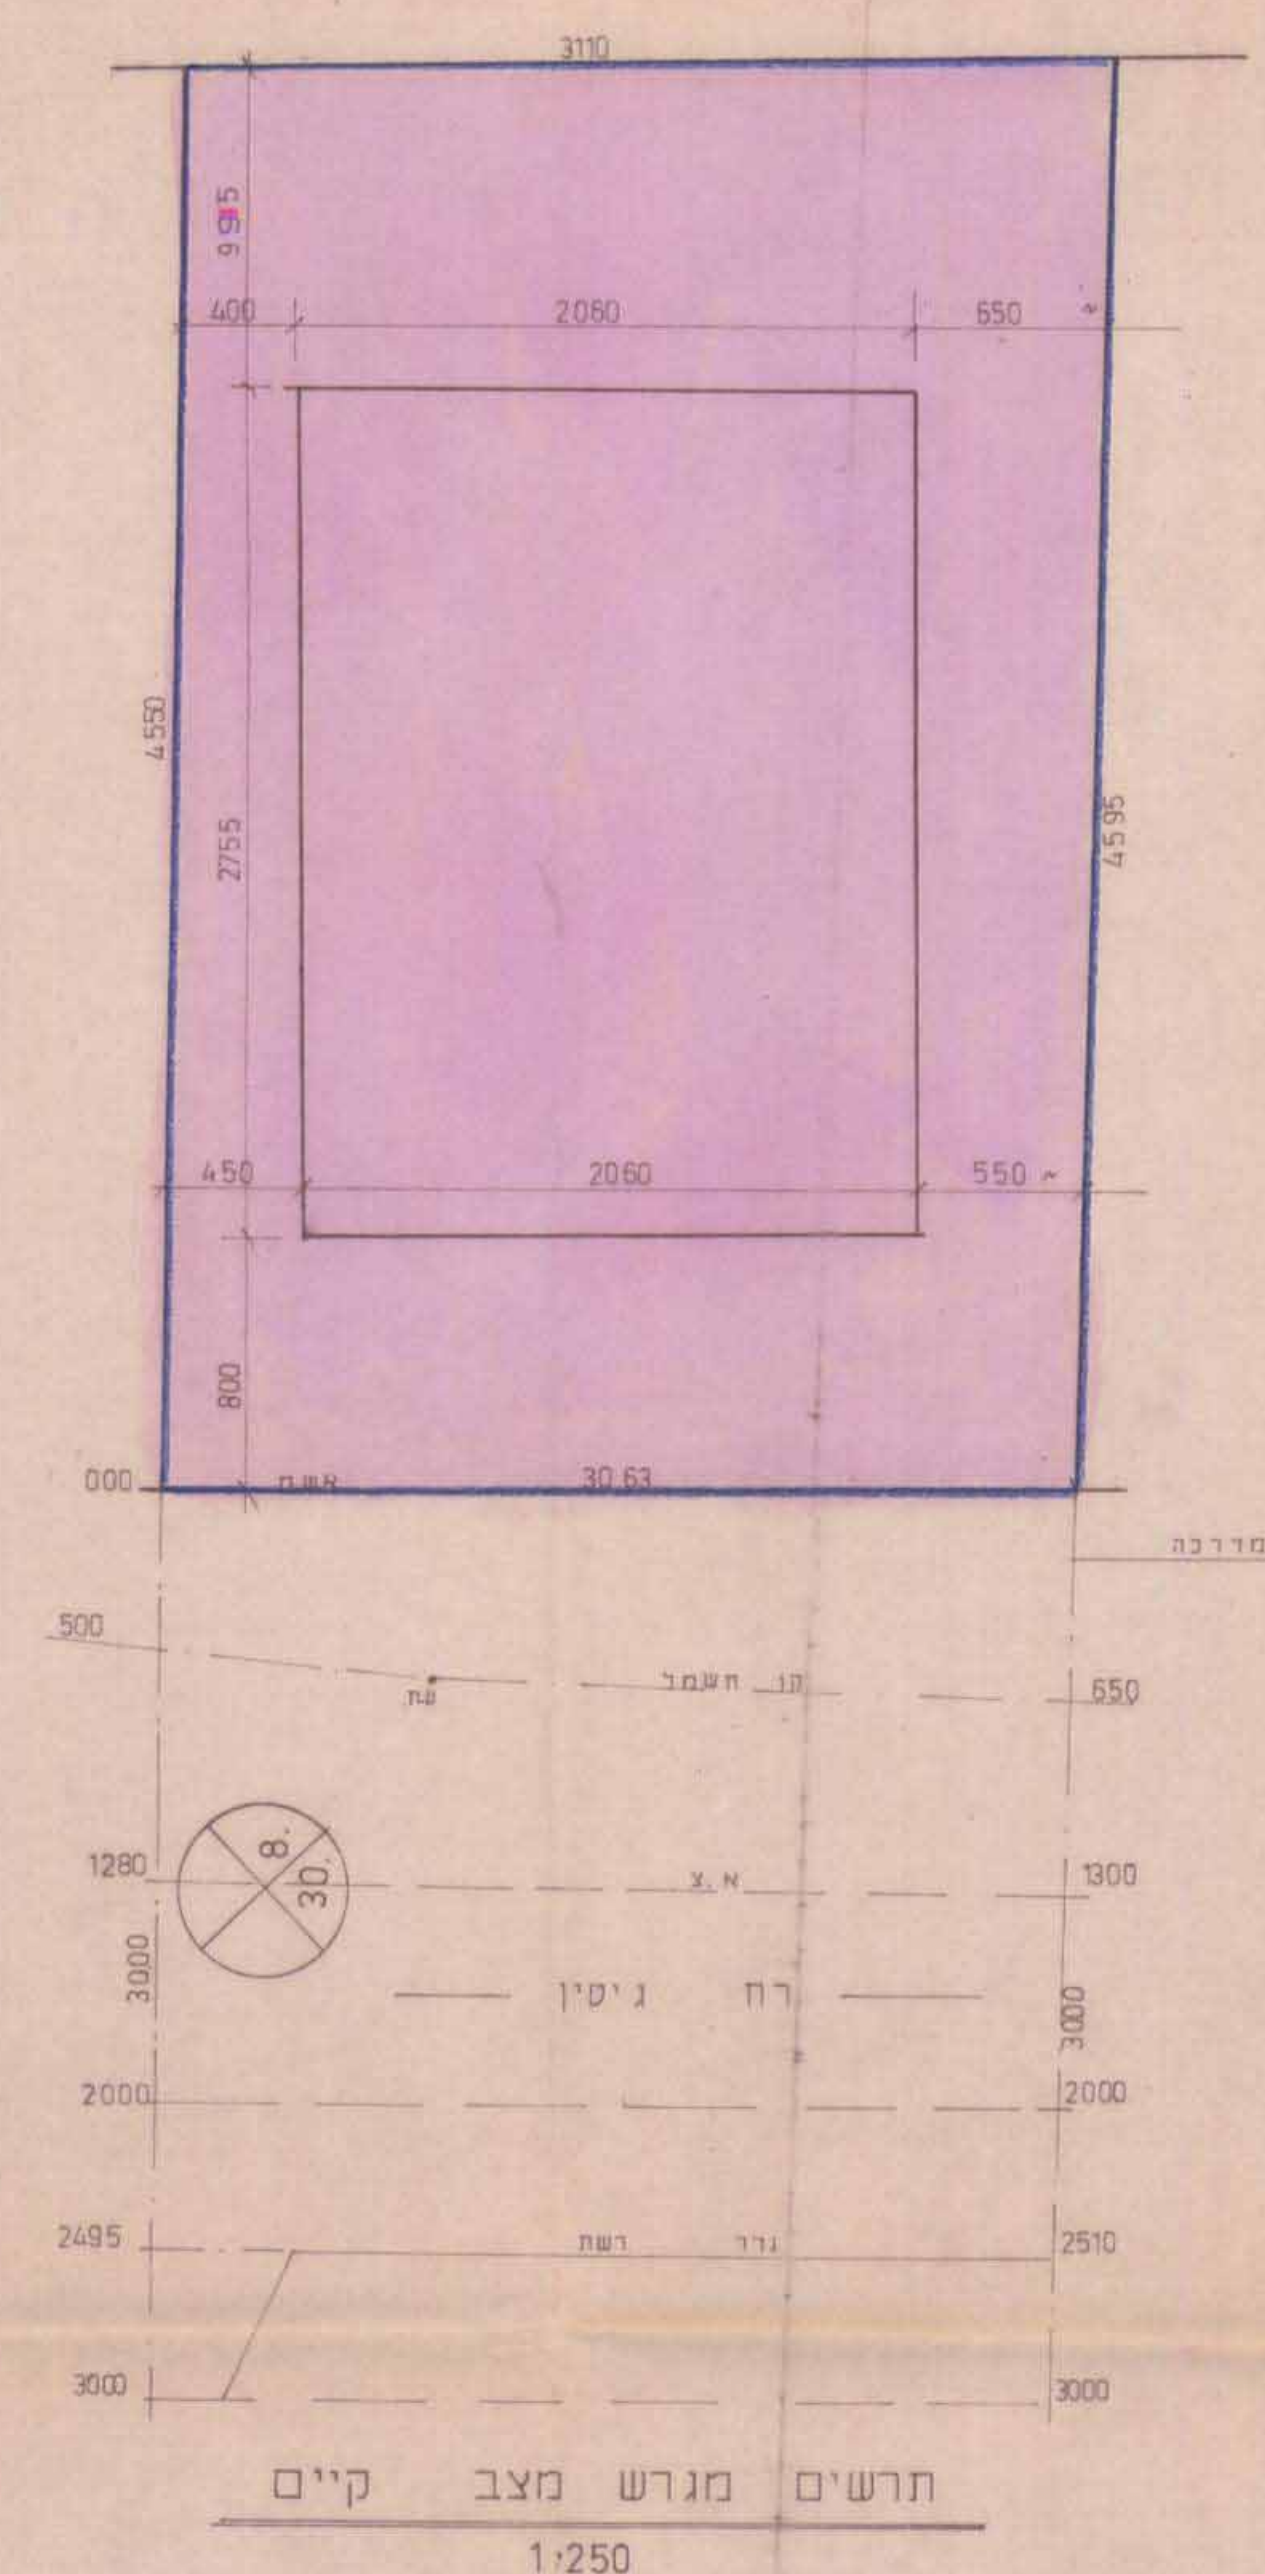

תרשים סביבה
1:1250

[Handwritten signature]

20