

מחוז המרכז

מרחב תכנון מקומי 'זמורה'

תכנית זמ/539

שנוי לתכנית זמ/539 ובהתאם לתכנית נותאר זמ/500

המקום :
גוש :
חלקה :
ק.מ. :

גדרה :
3875 :
212 :
1:1250 1:250

יוזם :
בעל :
עורך :
שיטת :

התכנית :
הקרקע :
התכנית :
התכנית :

מקרא

גבול התכנית	התכנית
אזור מגורים	א
אזור מגורים	ב
אזור מגורים	ג
אזור מסחרי	
שטח לבנין	ציבור
שטח ציבורי	פתוח
דרך קיימת	
דרך מוצעת	
מספר דרך	
קווי בניה	
רוחב הדרך	
חלקה רשומה	ומספרה
שיביל להולכי רגל	

חתומות

יוזם התכנית :
עורך התכנית :
בעל הקרקע :

פרננדו צודיקר
13795
אדריכל
רח' טרומפלדור 8, ראשניץ
03-9659361
מלפון

משרד הכניס מחוז המרכז
מחוז התכנון והכניס תש"ח-1965
אישור תכנית מס. 1/539
התכנית מאושרת מנכ"ס
סעיף 108 (א) לחוק

אמנון פלומבוס, מ"ר ונושא
אחות בית 8, תל-אביב
5101029 . 5101030
סל.


חוק התכנון והכניס תש"ח-1965
מרחב תכנון ובניה זמורה
תכנית מנהל סקטור מנהל תכנון
בסלילת דרכה כס' 96
18/9/90
החלטת מ"ר על תכנית
החלטת מ"ר על תכנית
בתנאים

סלומון ברעמל
מנהלס העדוה

2-09-90


גש חלקה	מגרש	יעוד השטח	שטח	% שטח	% שטח
212	א	ש.ב.צ.	57.4	30.6	750
3875	ב	דרכים	17.6	9.4	400
	ג	אזור מגורים ב	112.6	60.0	600
	ד				
	סה"כ		187.6	100.0	

טבלת שטחים

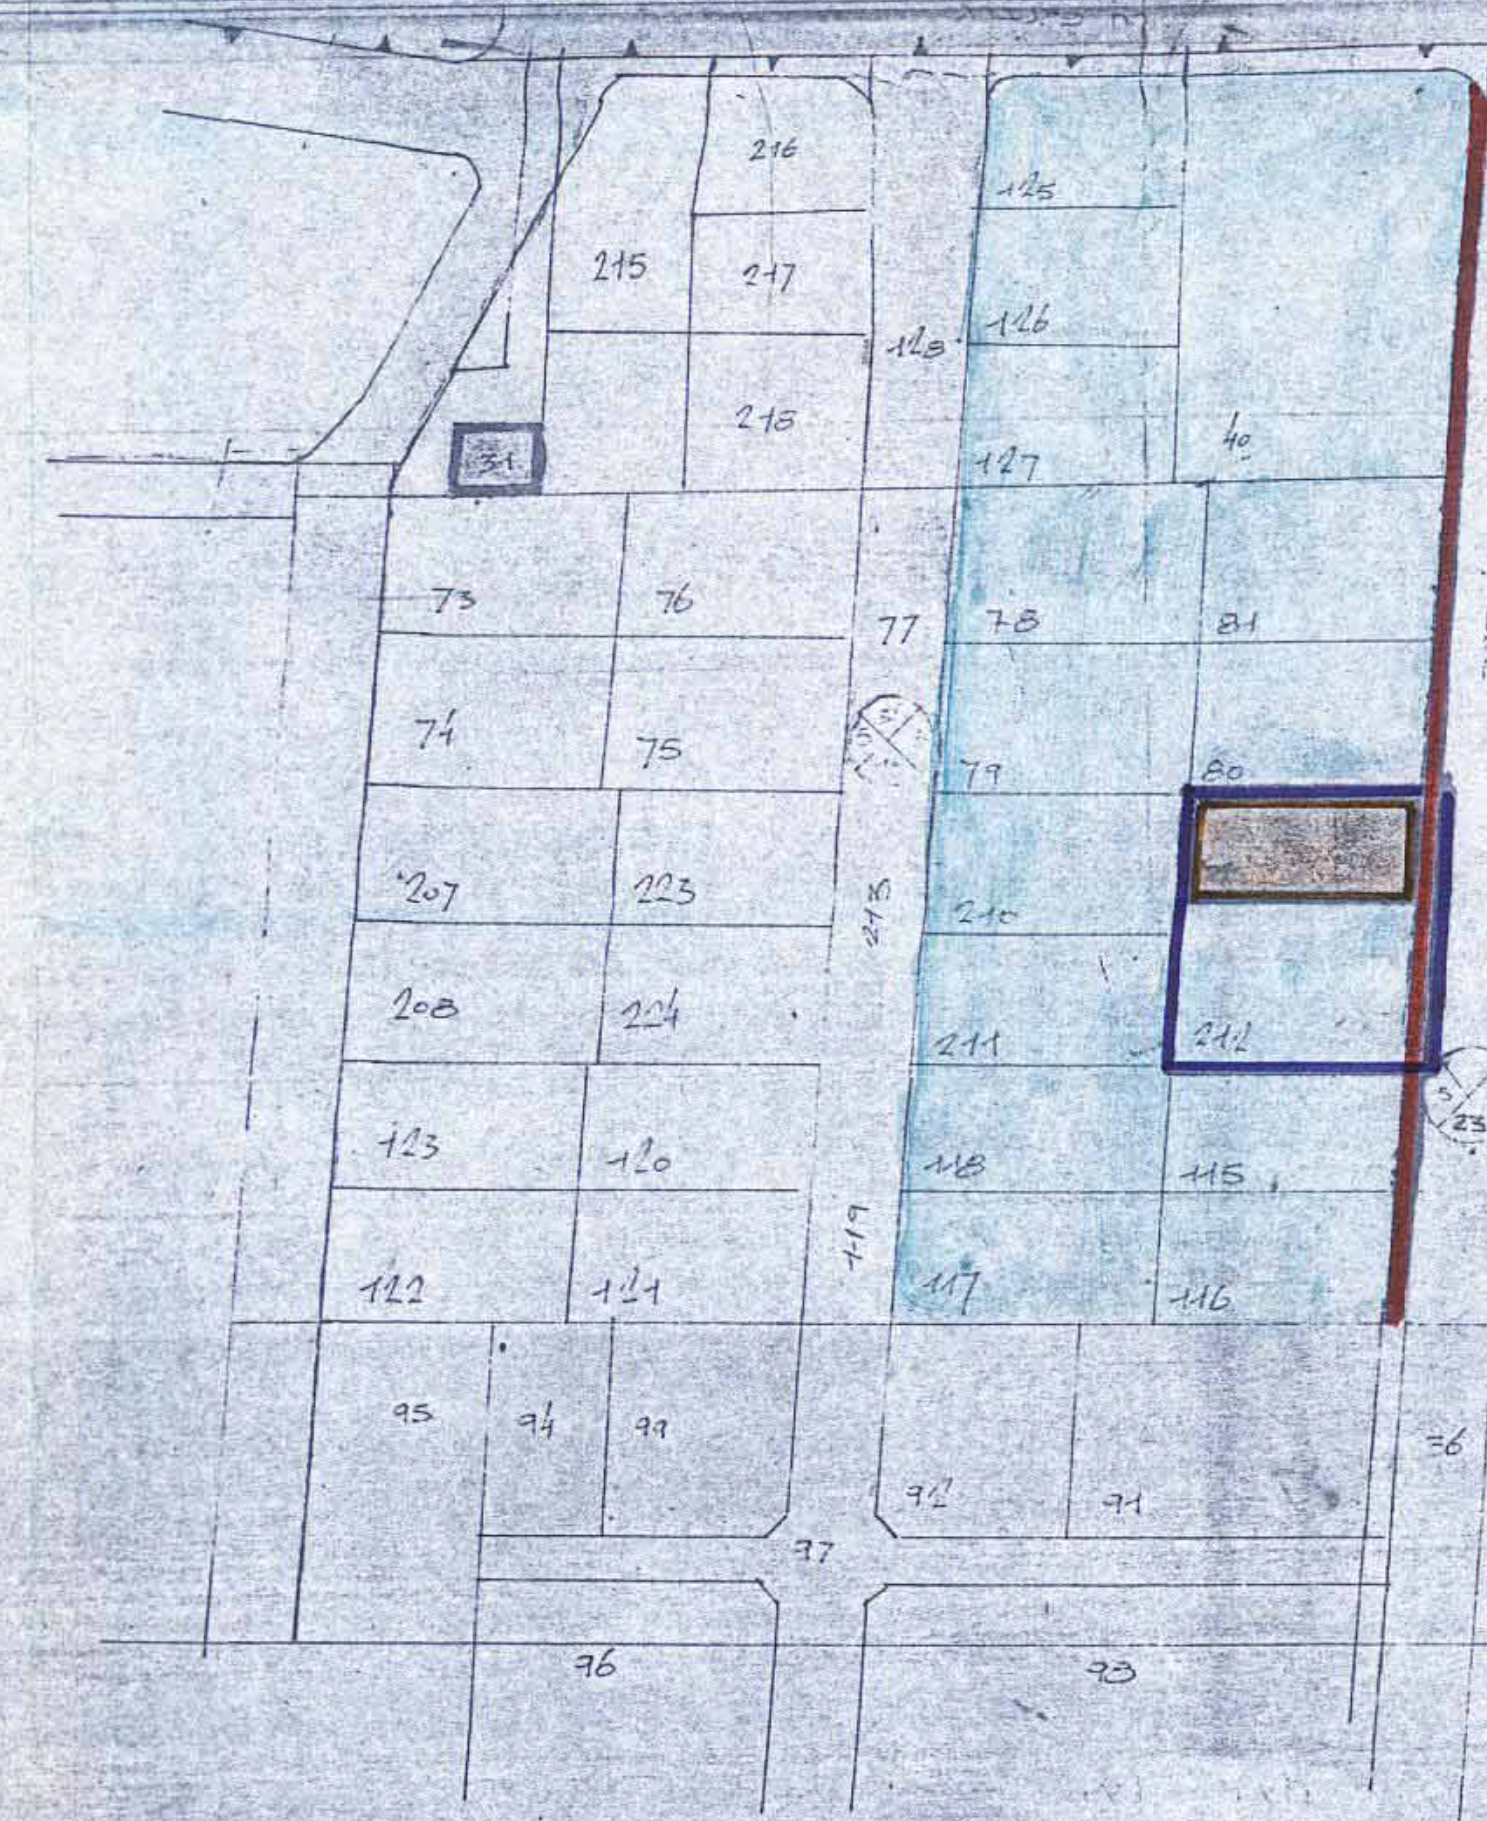

מצב קיים 1:1250


מחוז : המרכז
נפה : רחובות
מקום : גדרה
גוש : 3875
חלקה : 212
שטח : 1876 ד.מ.
הוכן בשביל-הבעלים

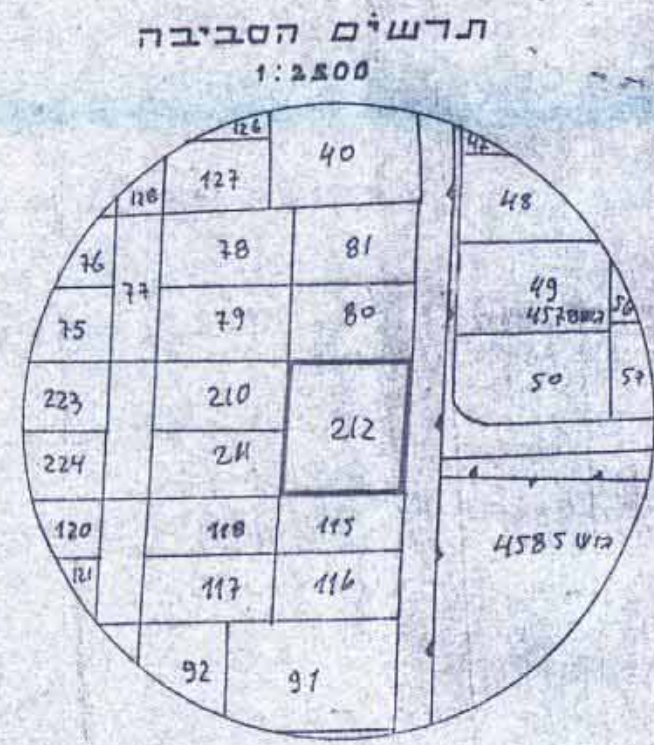

לא לצרכי רישום

- העדות והגבולות ושטח החלקה נלקחו ממסמך ומורה פ"ס 100-19/ד.
- הגבהים הינם יחסיים.
- המספרים הדשומים בסוגרים מציינים גבהים.

מפה טופוגרפית
ק.מ. 1:250

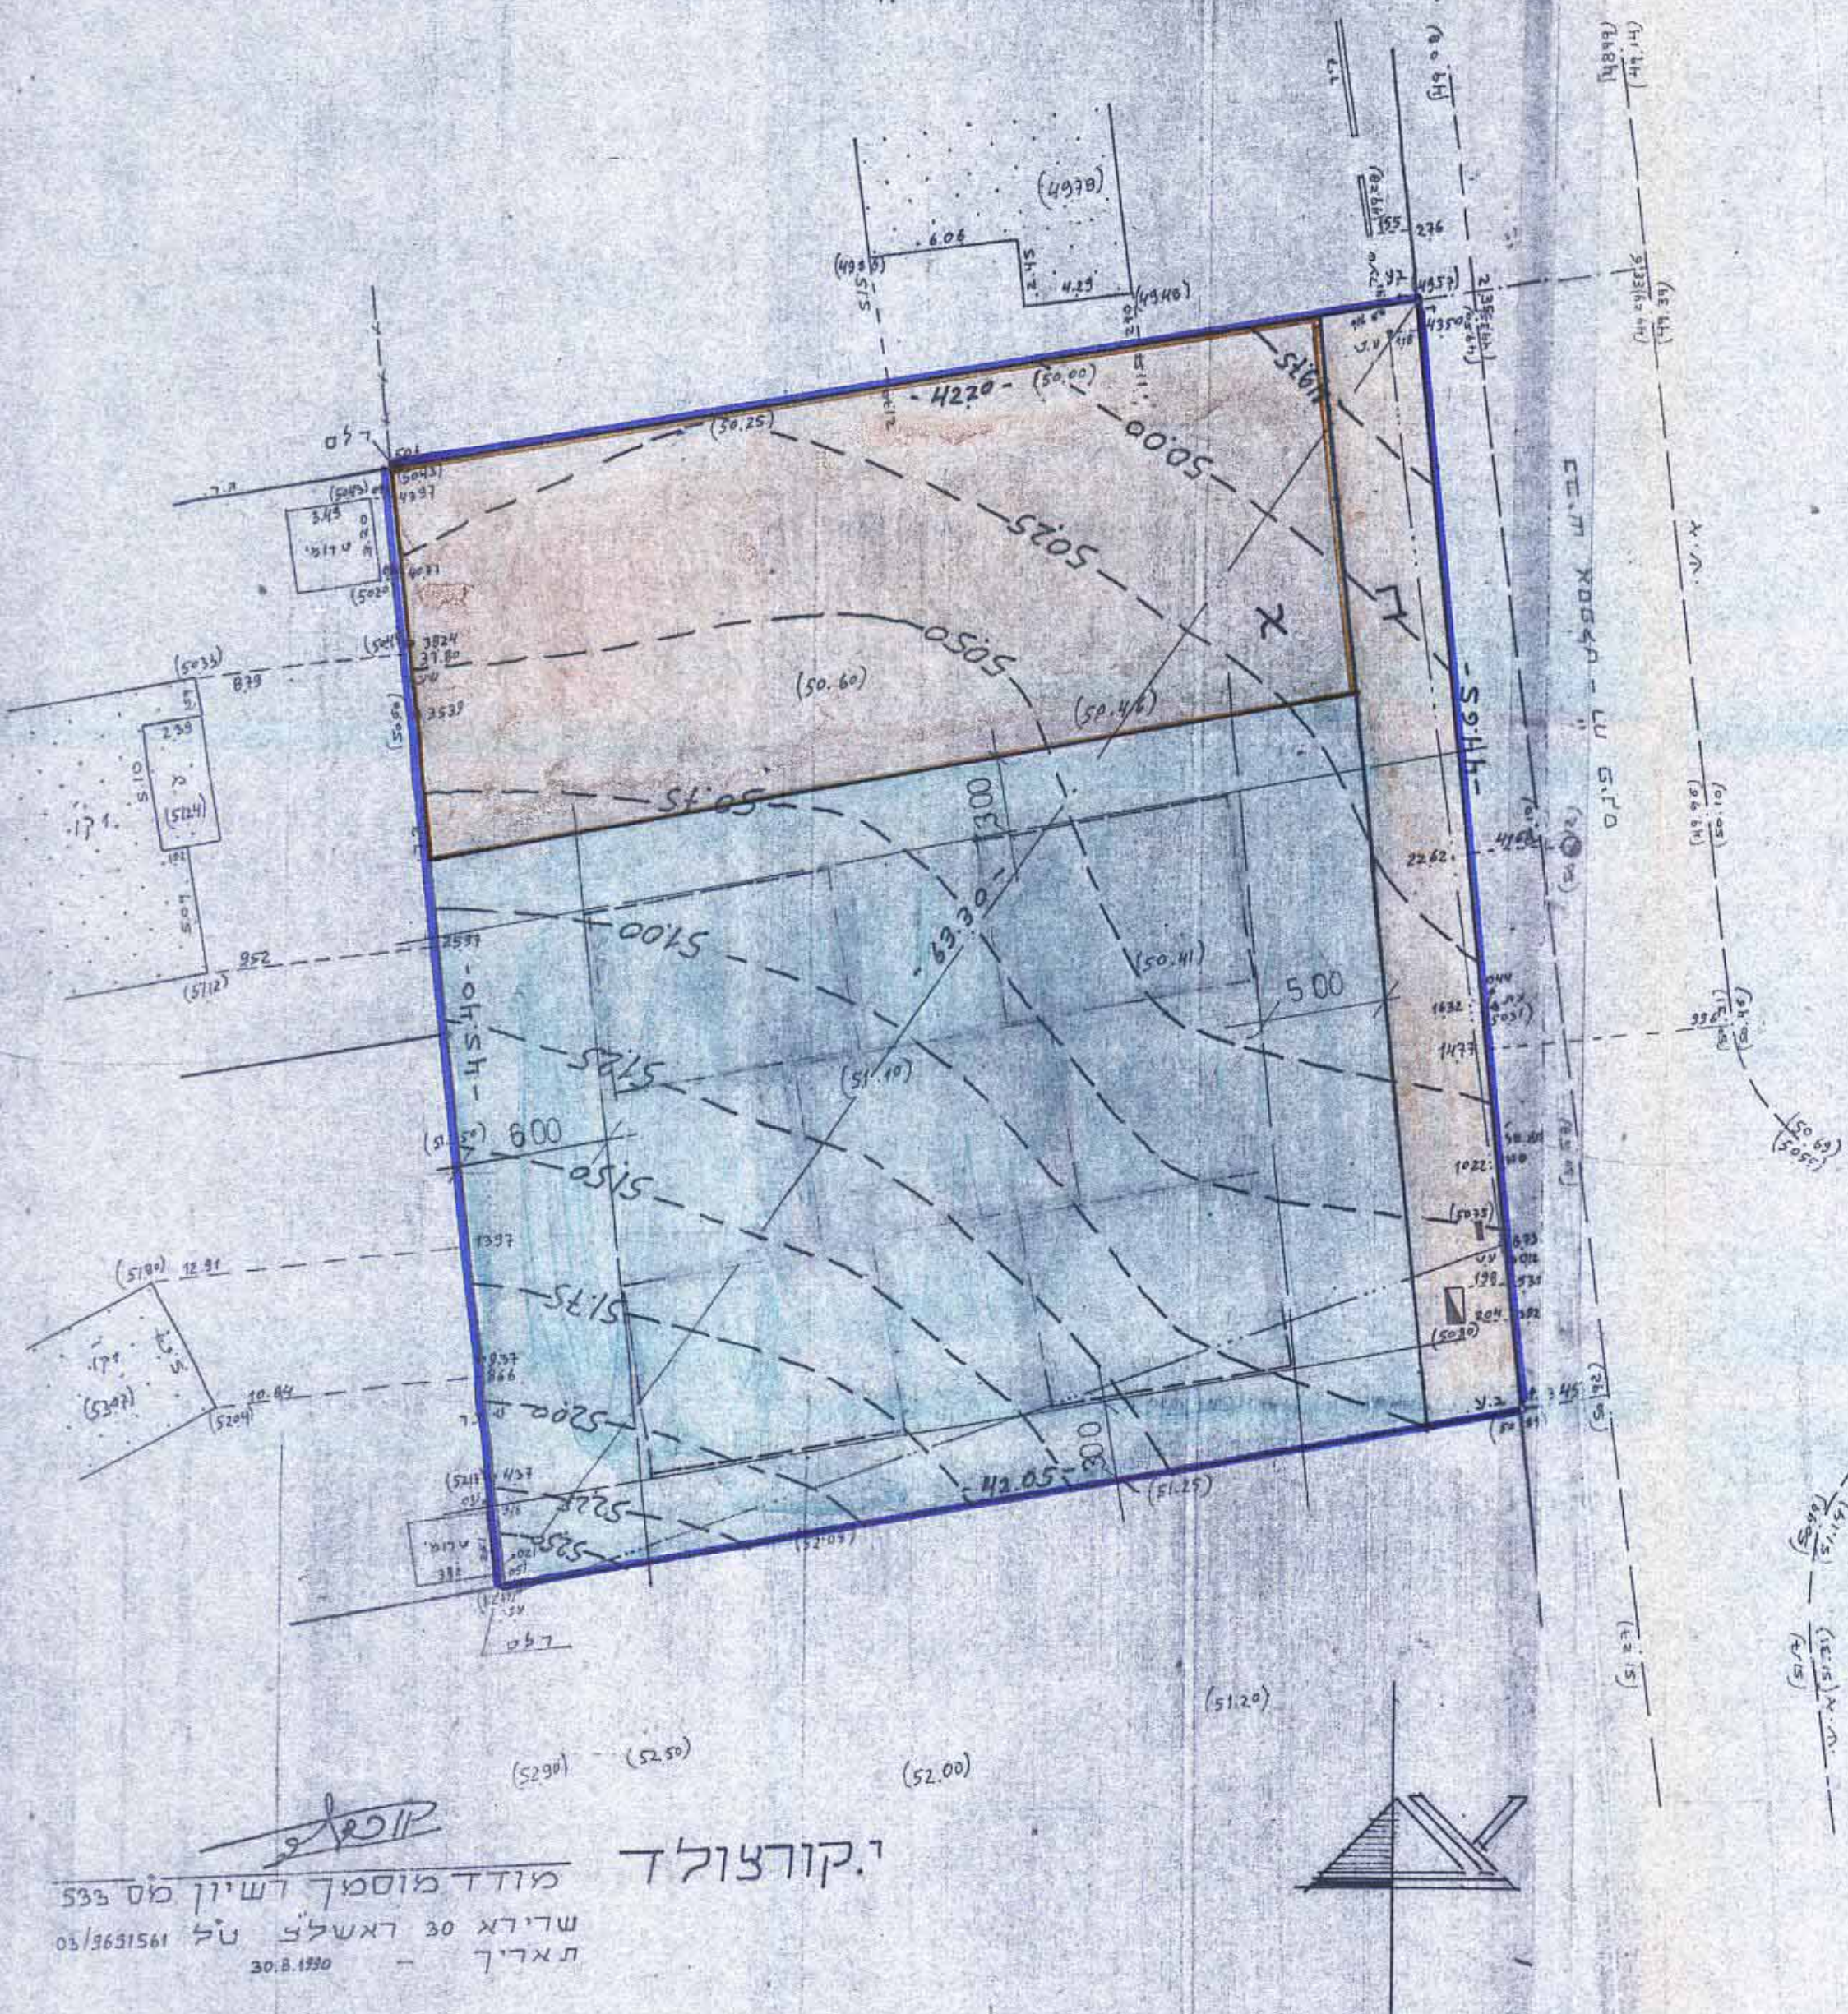

י.קורצולד
מודד מסמך רישון פ"ס 533
שורג 30 ראשניץ ט"ל 05/1631561
תאריך 30.8.1990

מצב מוצע 1:250