



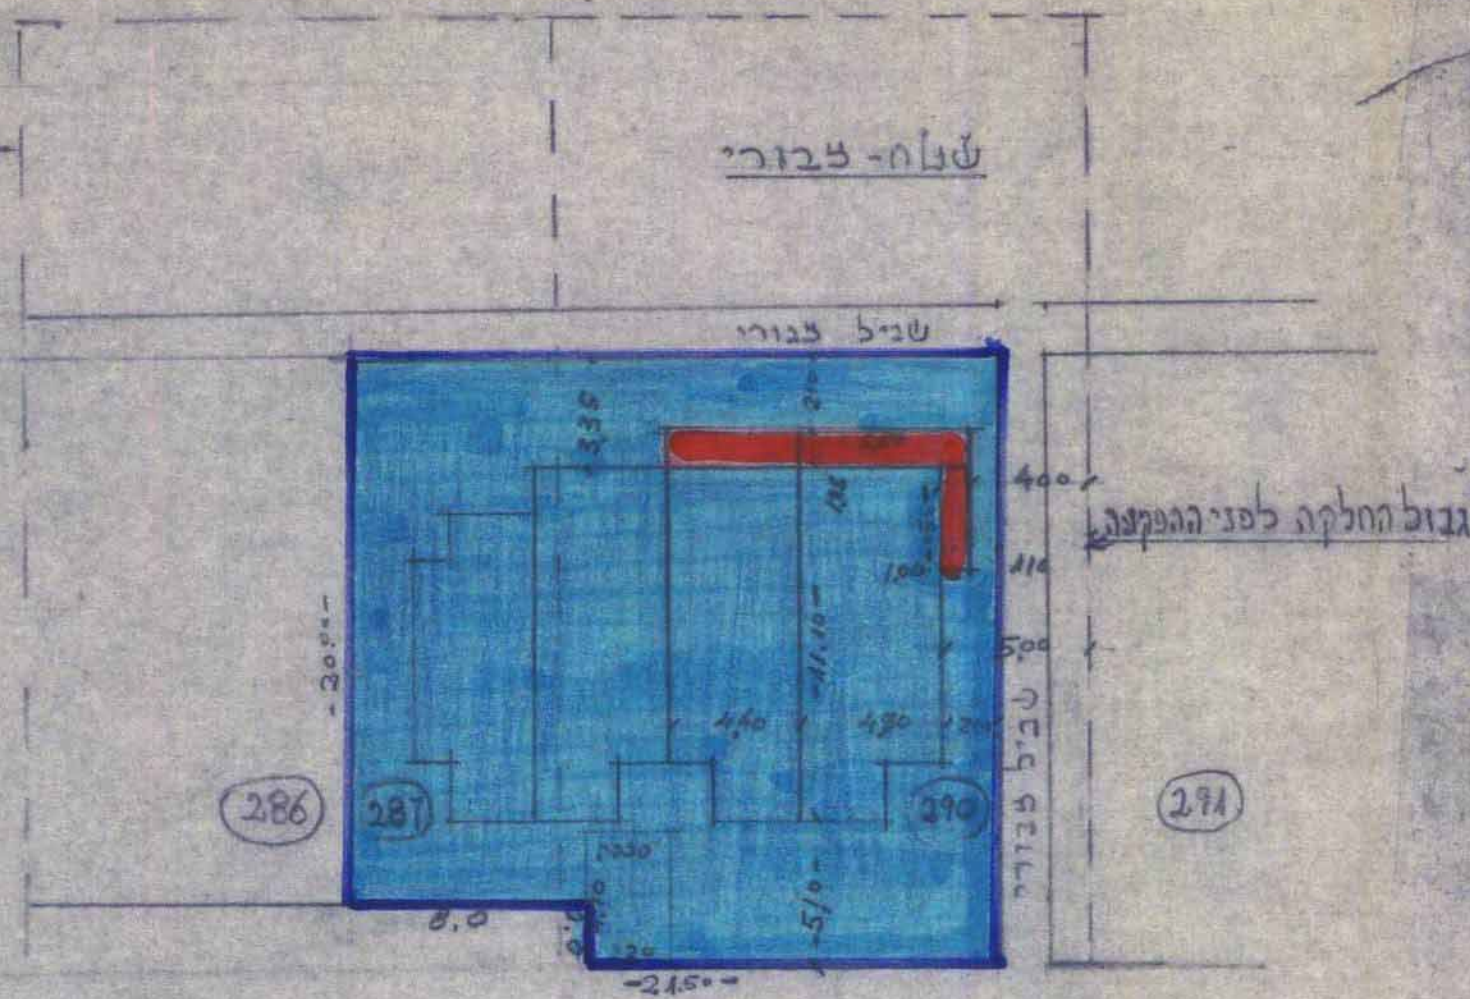


רחוב מ"ג
תרשים המגרש 1:250

שטח חלקה ממ 290 לפני ההפקעה = $176^{\circ} \times 311^{\circ} = 542 \text{ מ}^2$
שטח חלקה " " אחר - ההפקעה = $20^{\circ} \times 215^{\circ} = 430 \text{ מ}^2$
" בניה נוסף = $125^{\circ} \times 55^{\circ} = 6.87 \text{ מ}^2$
 $350 - 100 \times 3.50 = 10.37 \text{ מ}^2$

מקרה
גבול הכניסה
הוספת בניה
איזור מגורים
שטח ציבורי פתוח

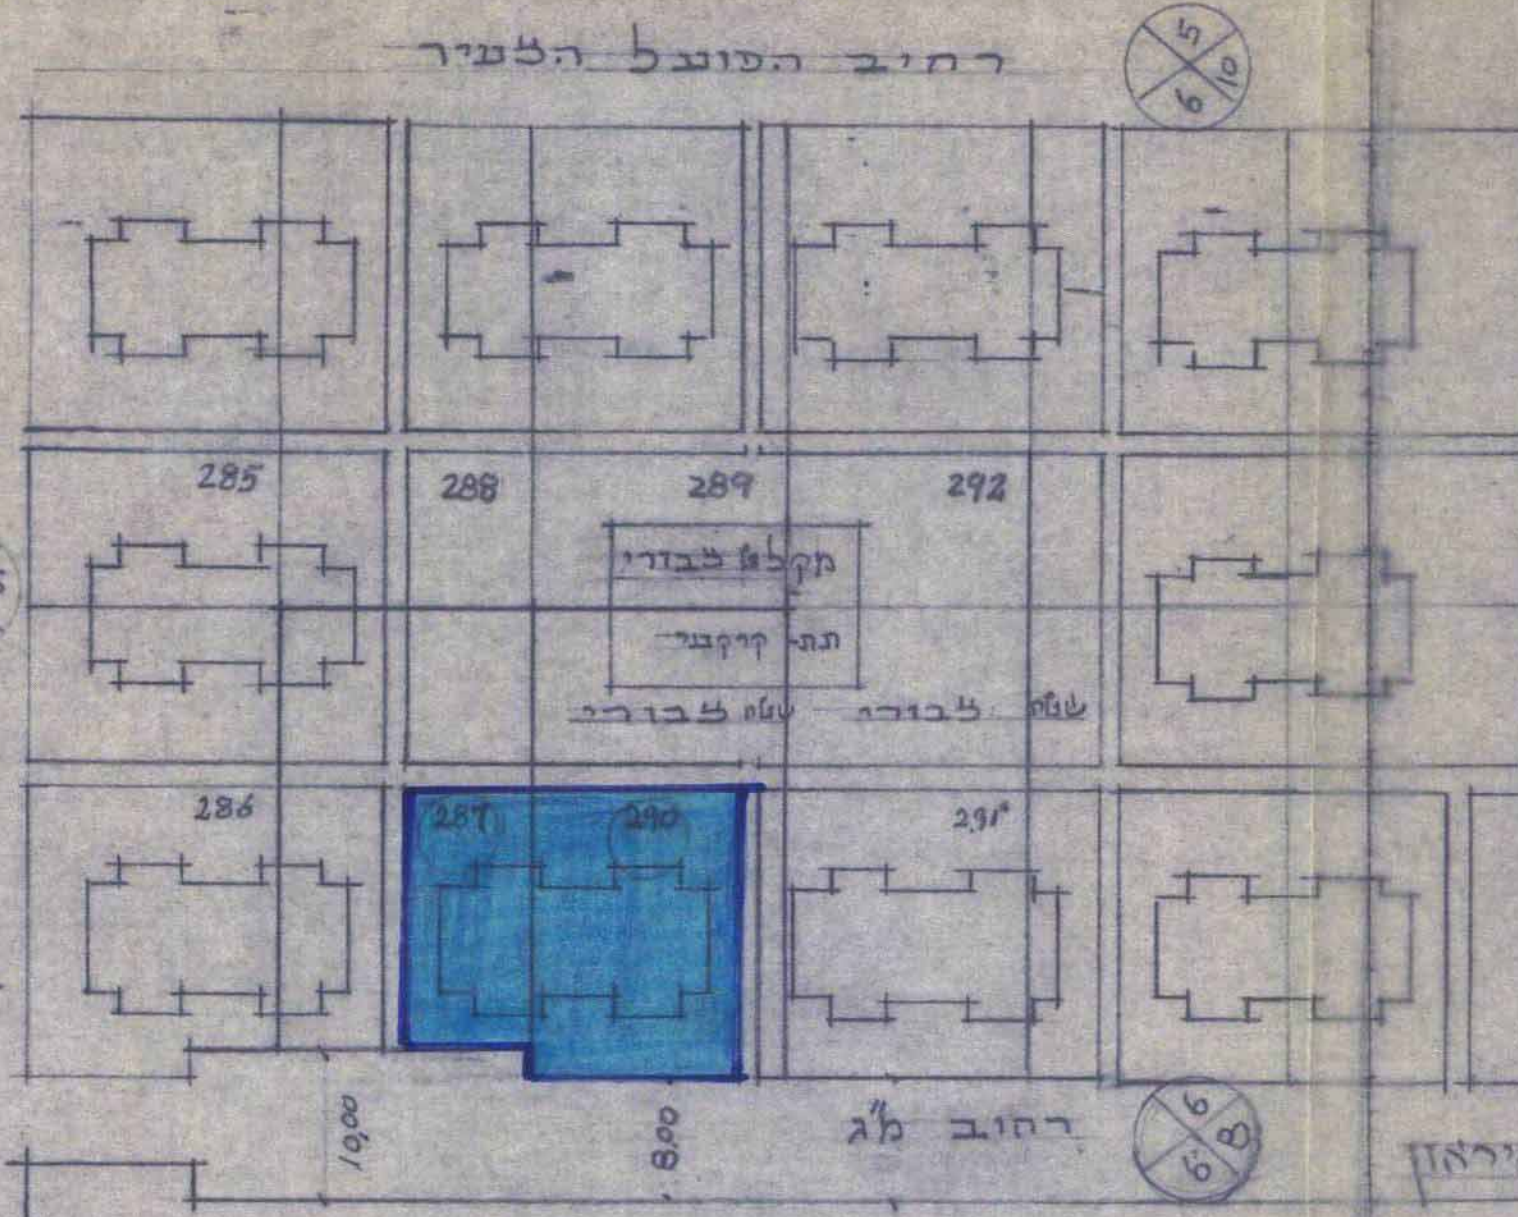

תכנית בנוי - 1:500

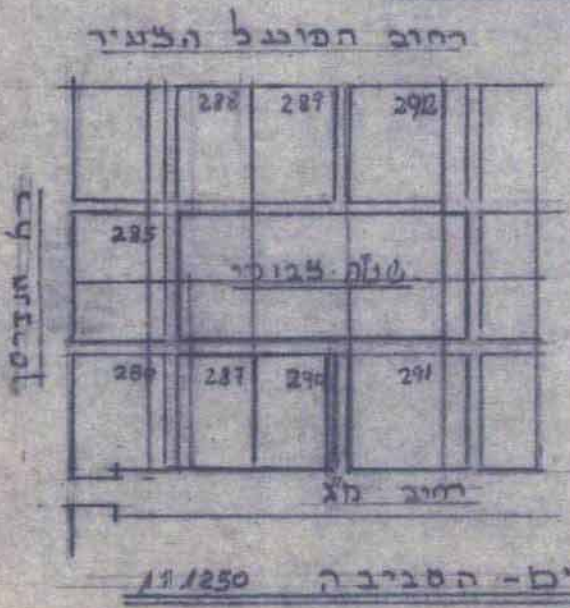

הועדה המקומית לבנין ערים עירית - פתח-תקוה

תכנן הבקשה: תכנית מפורטת תיק מס' 880/88
קבלת היתר לחוספת בניה קימת
גרש - 6373 חלקה - 290 שטח החלקה - 542 מ"ר
ברחוב מ"ג מספר 8 פתח-תקוה
מגיש - הבקשה
קרוב אל אבי כתובתו: רח' מ"ג 8 ס"ת
מחבר התכנית: מרדכי זיק ראש שכול 65% קיראן

חתימת מגיש הבקשה
תאריך: 22/5/91
חתימת קצב העיר
תאריך: 22/5/91

ד"ר שודא / מהנדס
רח' ובאון 3, גבעתיים 55900
טל. 340255-03

משרד הפנים מחוז המרכז
חוק התכנון והבניה תשכ"ה-1965
אישור תכנית מס' 880/88
התכנית מאושרת מכח
סעיף 208 (ג) לחוק
יורר הועדה

חוק התכנון והבניה, תשכ"ה-1965
הועדה המקומית לתכנון ולבניה פתח-תקוה
תכנית מס' 880 / מפורטת מס' פת' / 194
בשינוי מס' 20383
הוחלט להמליץ בבנין הועדה המקומית לתכנון
ולבניה, להקנות למתן תוקף.
מנהל אגף תכנון עיר / מנהל העיר / יורר הועדה

נבדק וניתן להספק / לאשר
החלטת הועדה המחוזית / משנה מיום 3.9.91
מתכנן המחוז / תאריך