



# מרחב תכנון מקומי לוד

תכנית מפורטת לד/340/1

שנוי לתכנית לד/340

נפה	רמלה
מחוז	המרכז
גוש	4024 חלק מחל' 61; 297
שטח התכנית	3961 חלק מחל' 64; 4.9 ד'
עורך התכנית	עיריית לוד - מח. הנדסה
היוזם	
בעל הקרקע	מ.מ.

## מקרא

-  גבול התכנית
-  אזור מגורים מיוחד


משרד הפנים  
רמ"מ מנהל  
27-01-1991  
נחשב

משרד הפנים מחוז המרכז  
חוק התכנון והבניה תשכ"ח-1965  
אישור תכנית מס' 340/1  
התכנית מאושרת מלח  
סעיף 108(ג) לחוק  
יו"ר ועדת המו"מ


## אישורים

תכנון והבניה תשכ"ח-1965  
החוק  
מס' 340/1  
מס' 1/340/1  
מס' 15.1.91  
מס' 15.1.91  
מס' 15.1.91  
מס' 15.1.91

בג"ד ויקי לוי/לשם  
החלטת ועדת המו"מ/מס' 9.12.90  
מס' 9.12.90  
מס' 9.12.90

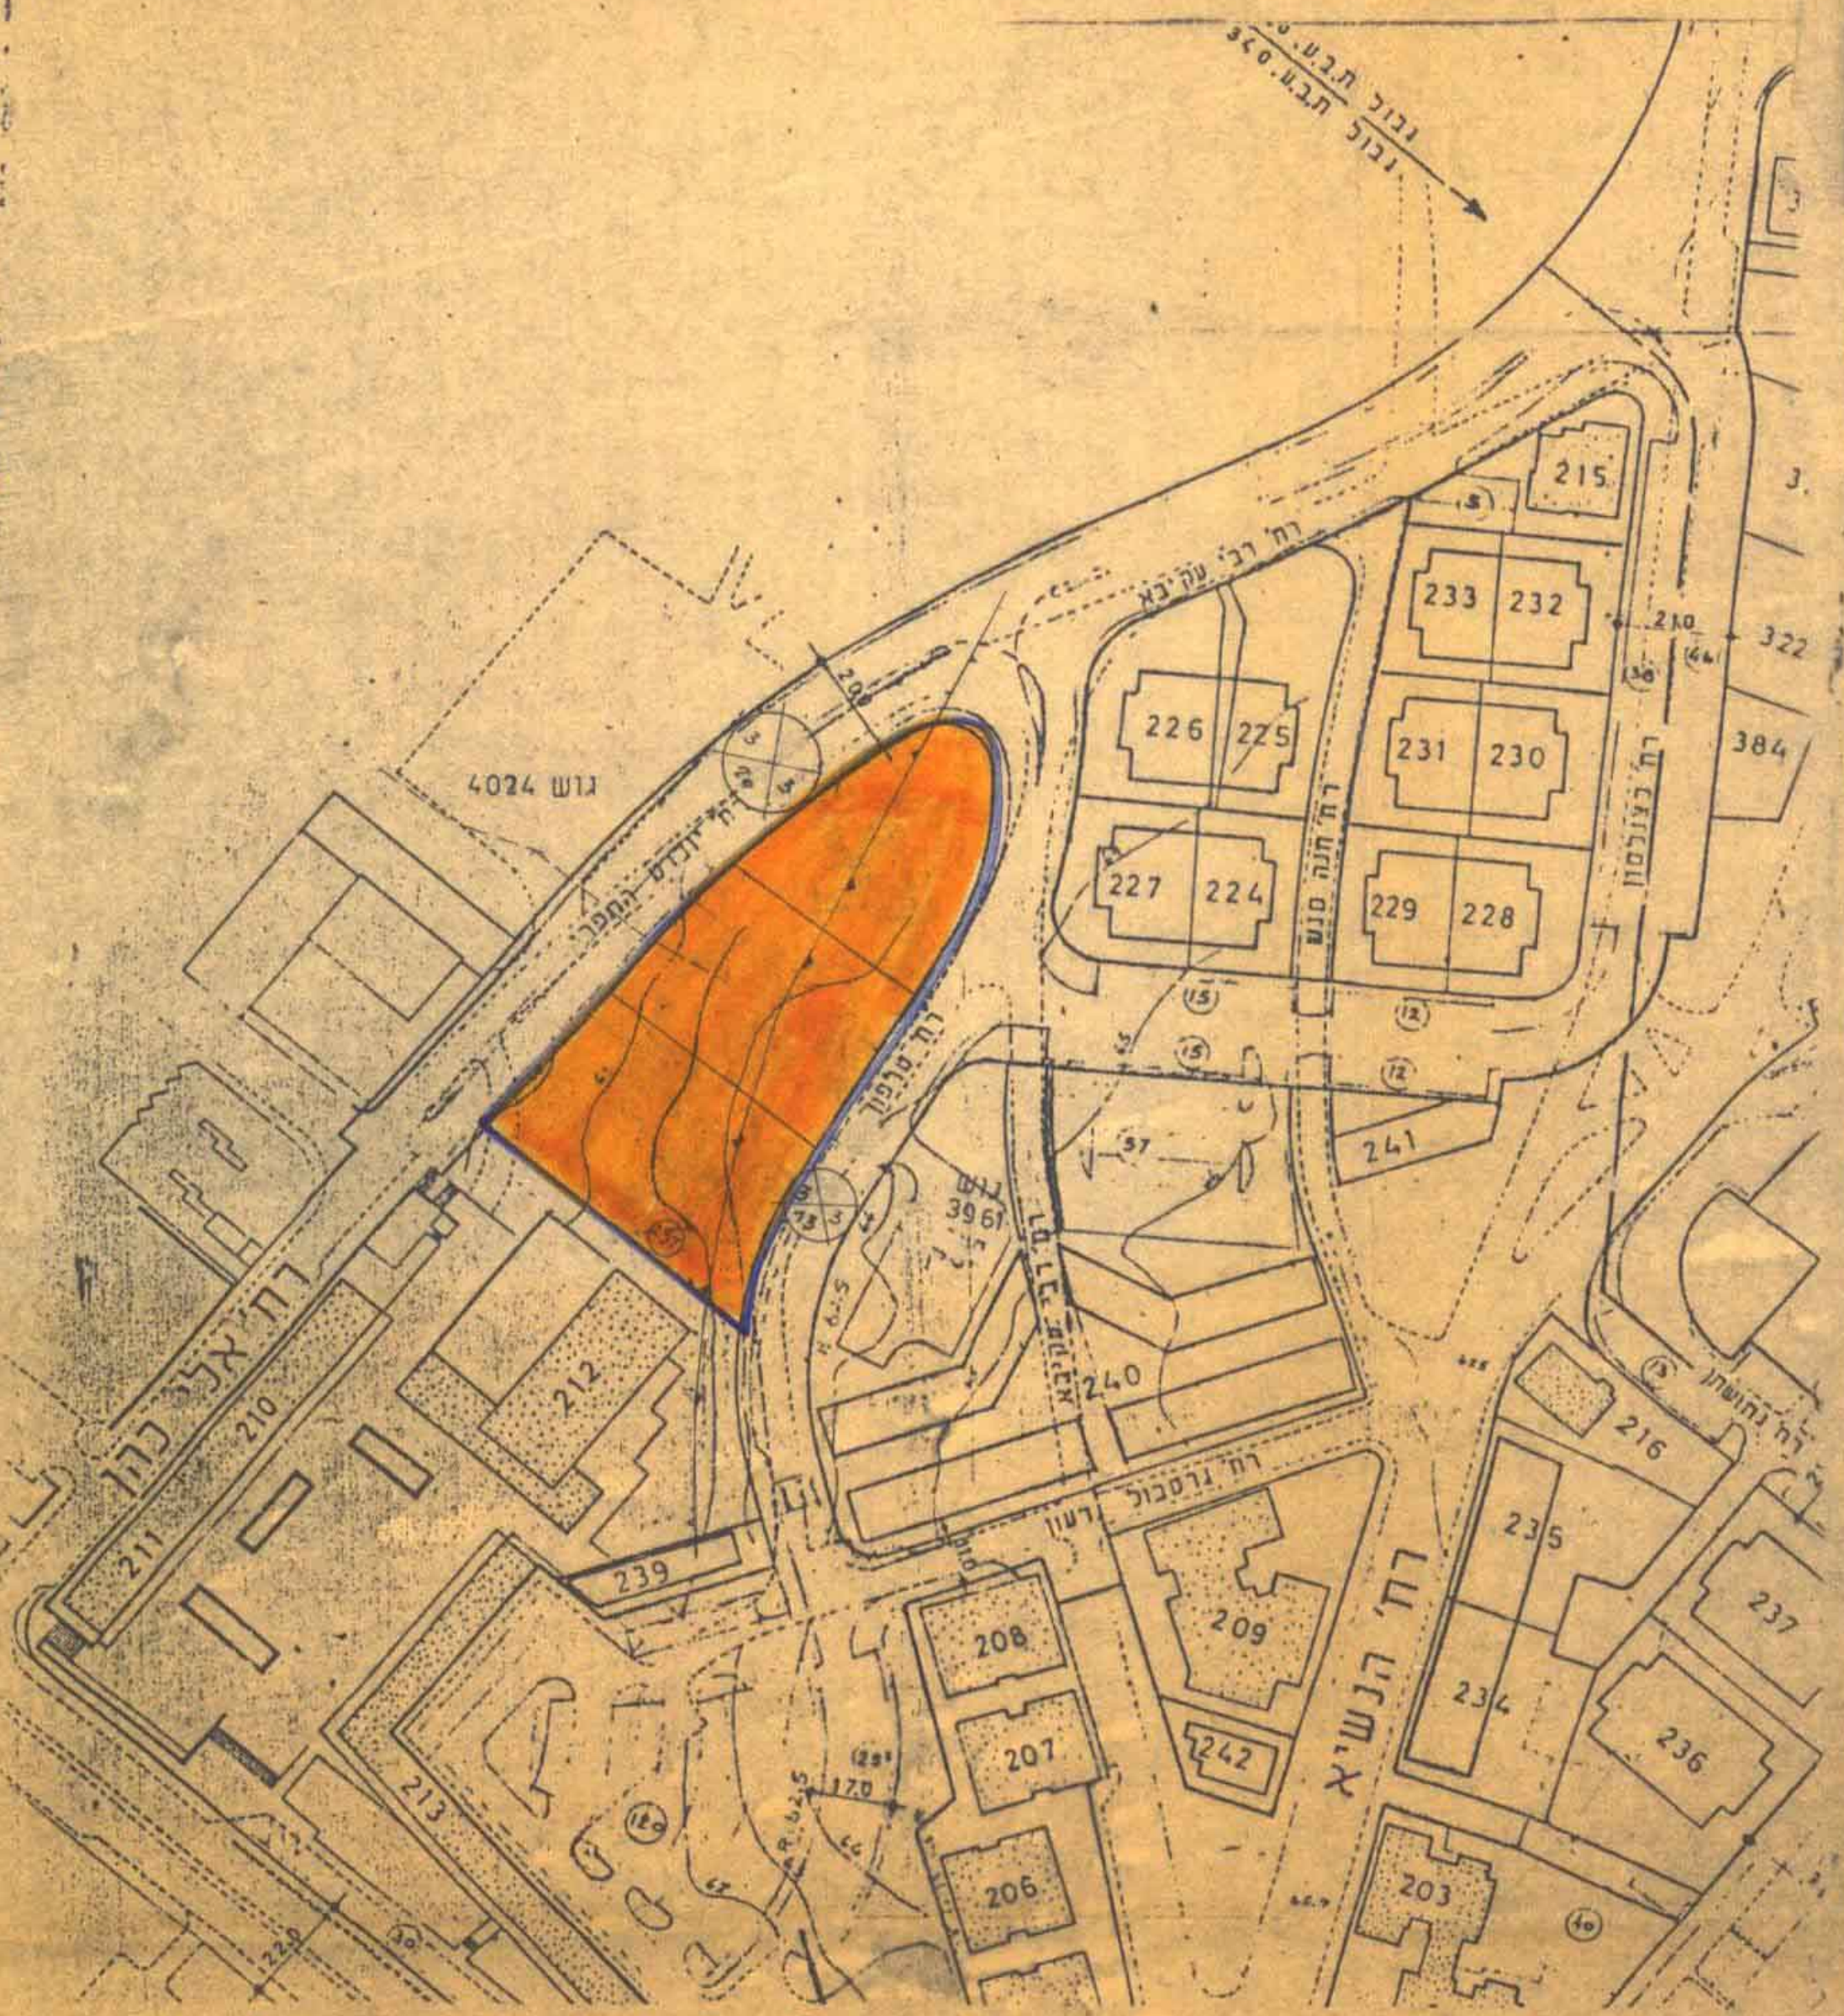

מצב חדש 1:1250

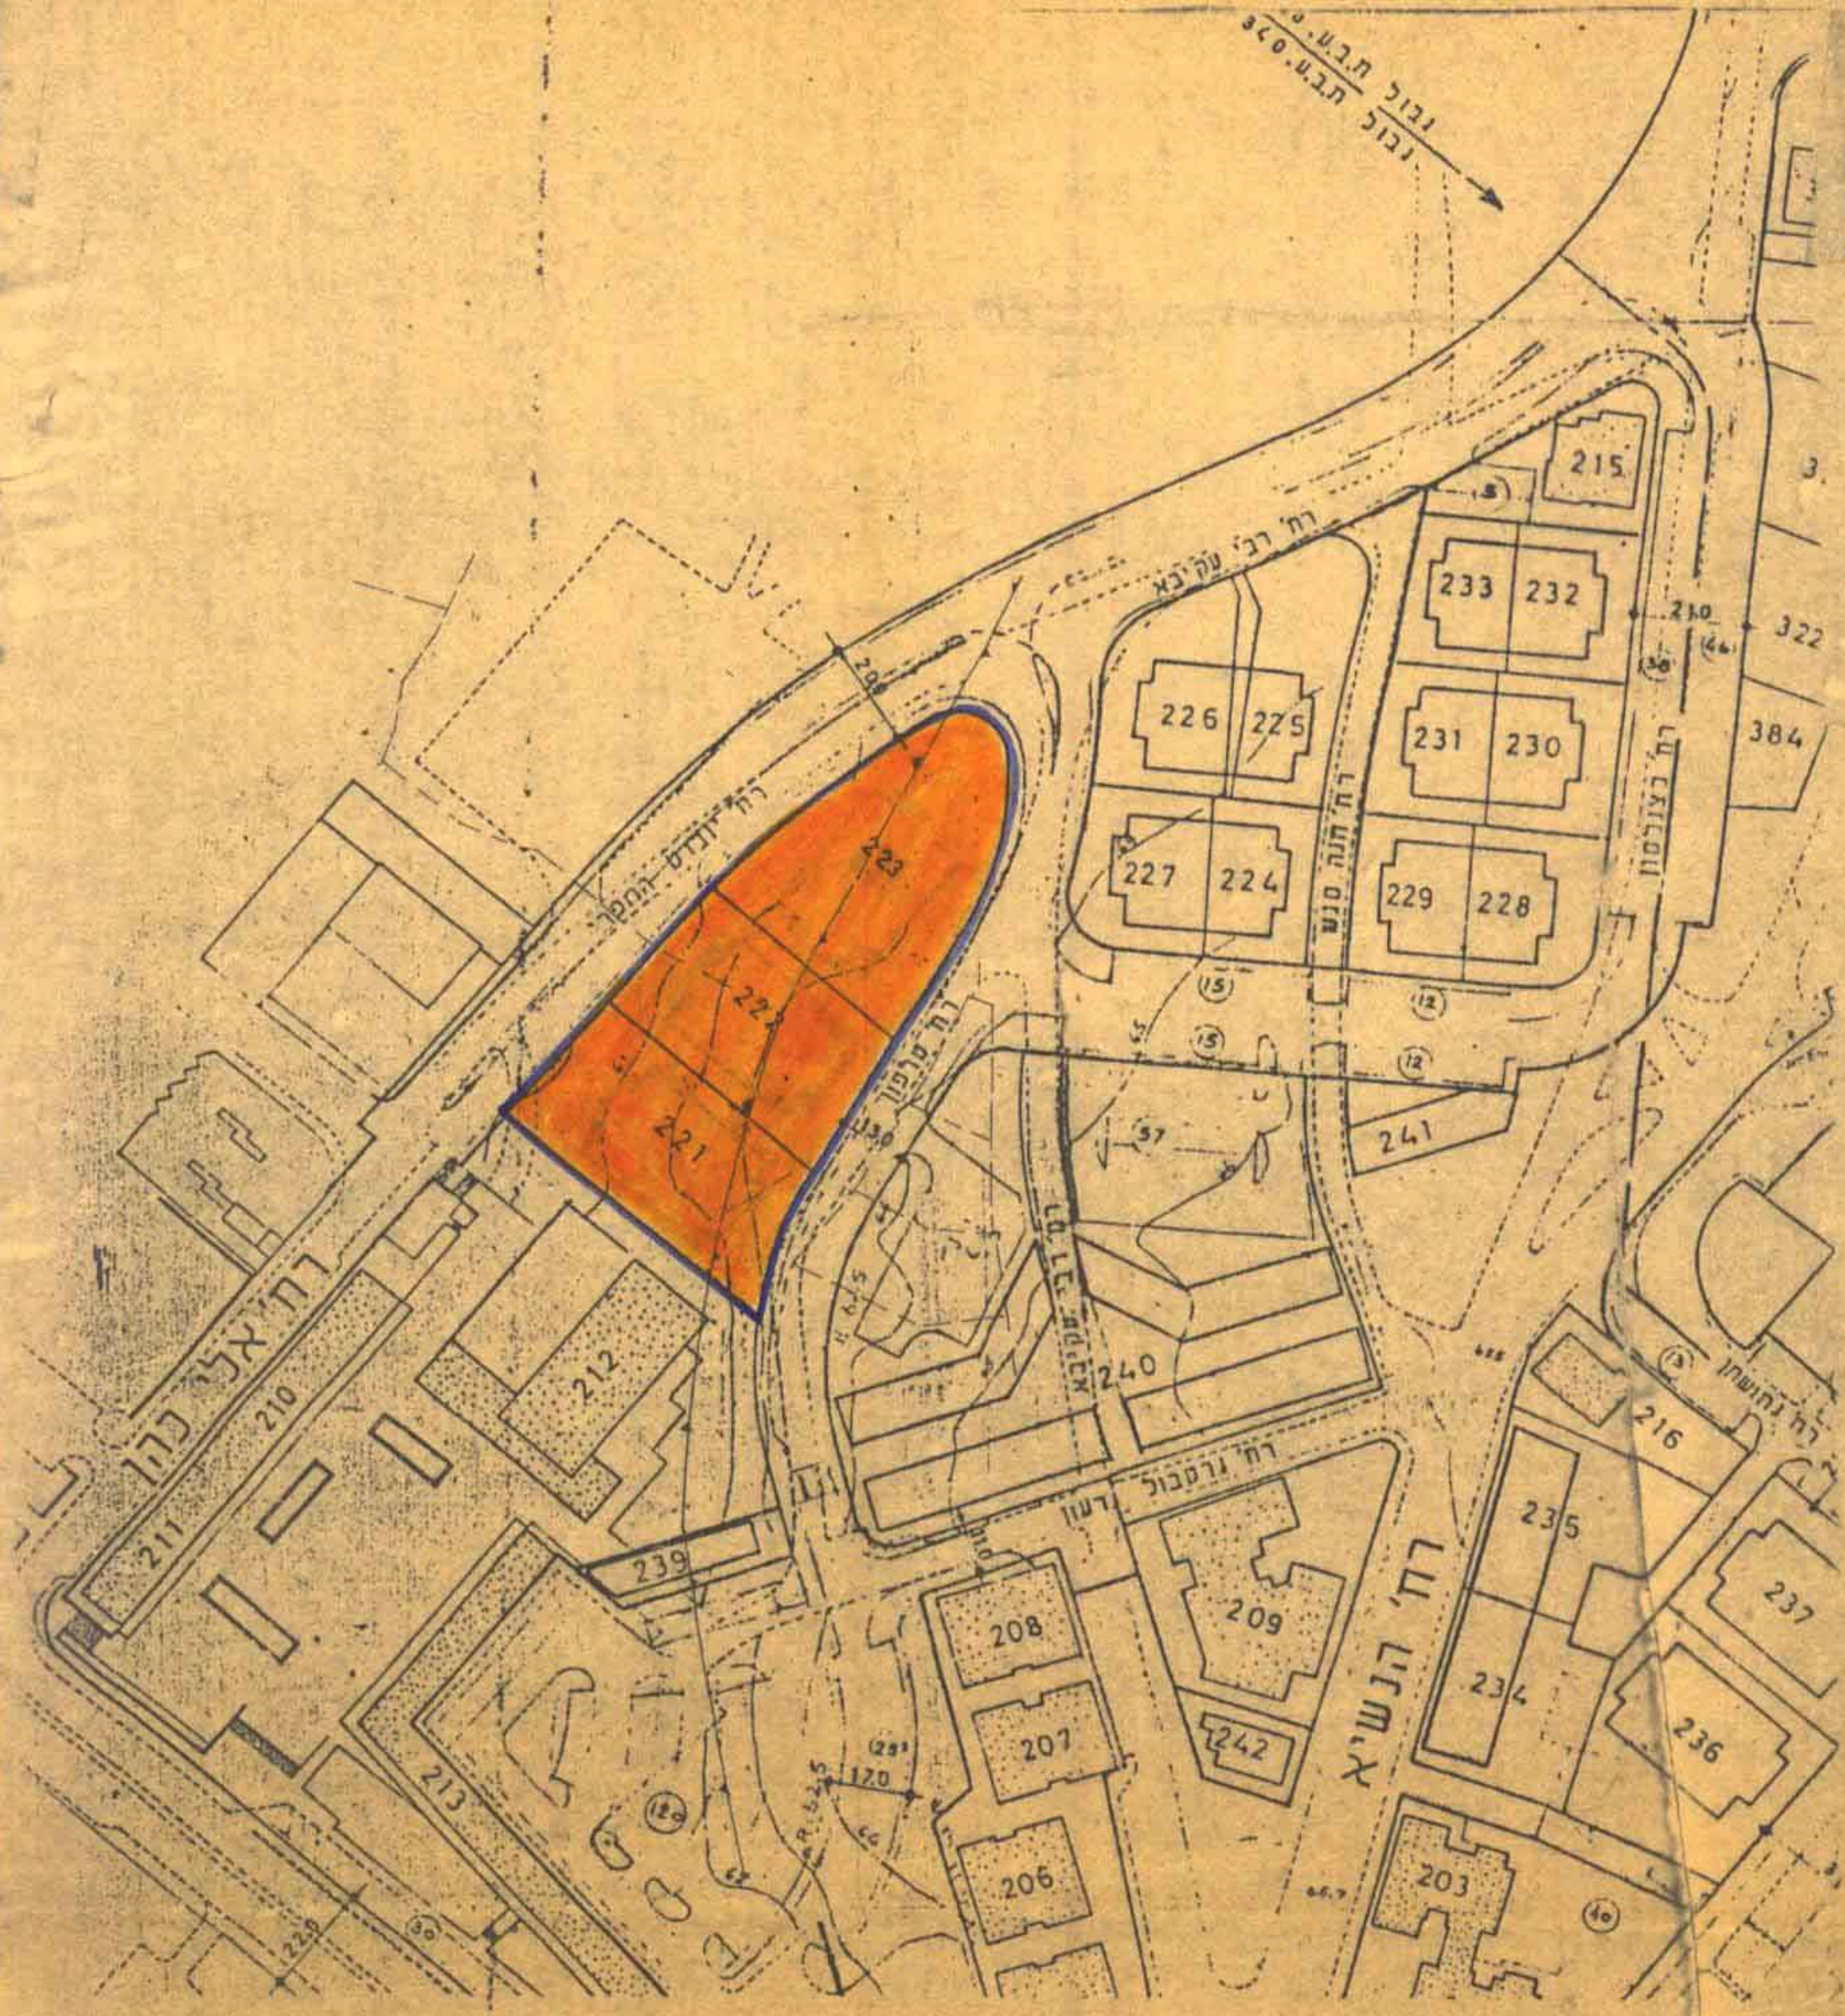

מצב קיים 1:1250  
לפי לד/340