


מרחב תכנון רחובות
תכנית שינוי מתאר מס' רח-950/4
שינוי לתכנית מתאר R/6

מחוז-המרכז
 נפה -רחובות
 עיר -רחובות
 גוש - 3655


חלקות - 130-135, חלק מחלקה 152

שטח התכנית - 11.211 דונם


היוזם-הוועדה המקומית לתכנון ובניה רחובות
 בעלי הקרקע - שונים
 המתכנן - מחלקה טכנית-עיריית רחובות

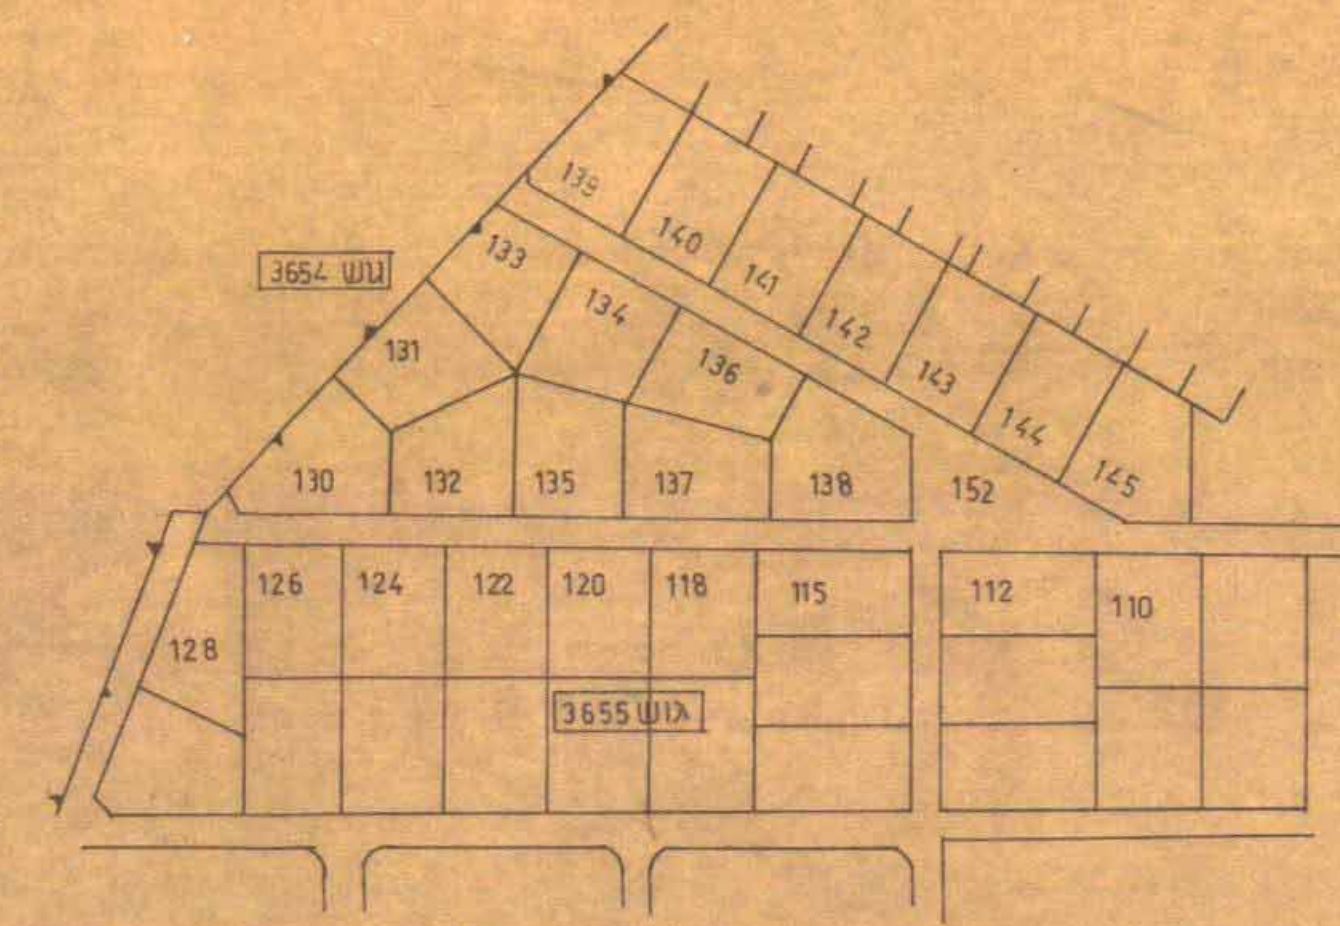

חרשים סביבה קמ, 1:2500

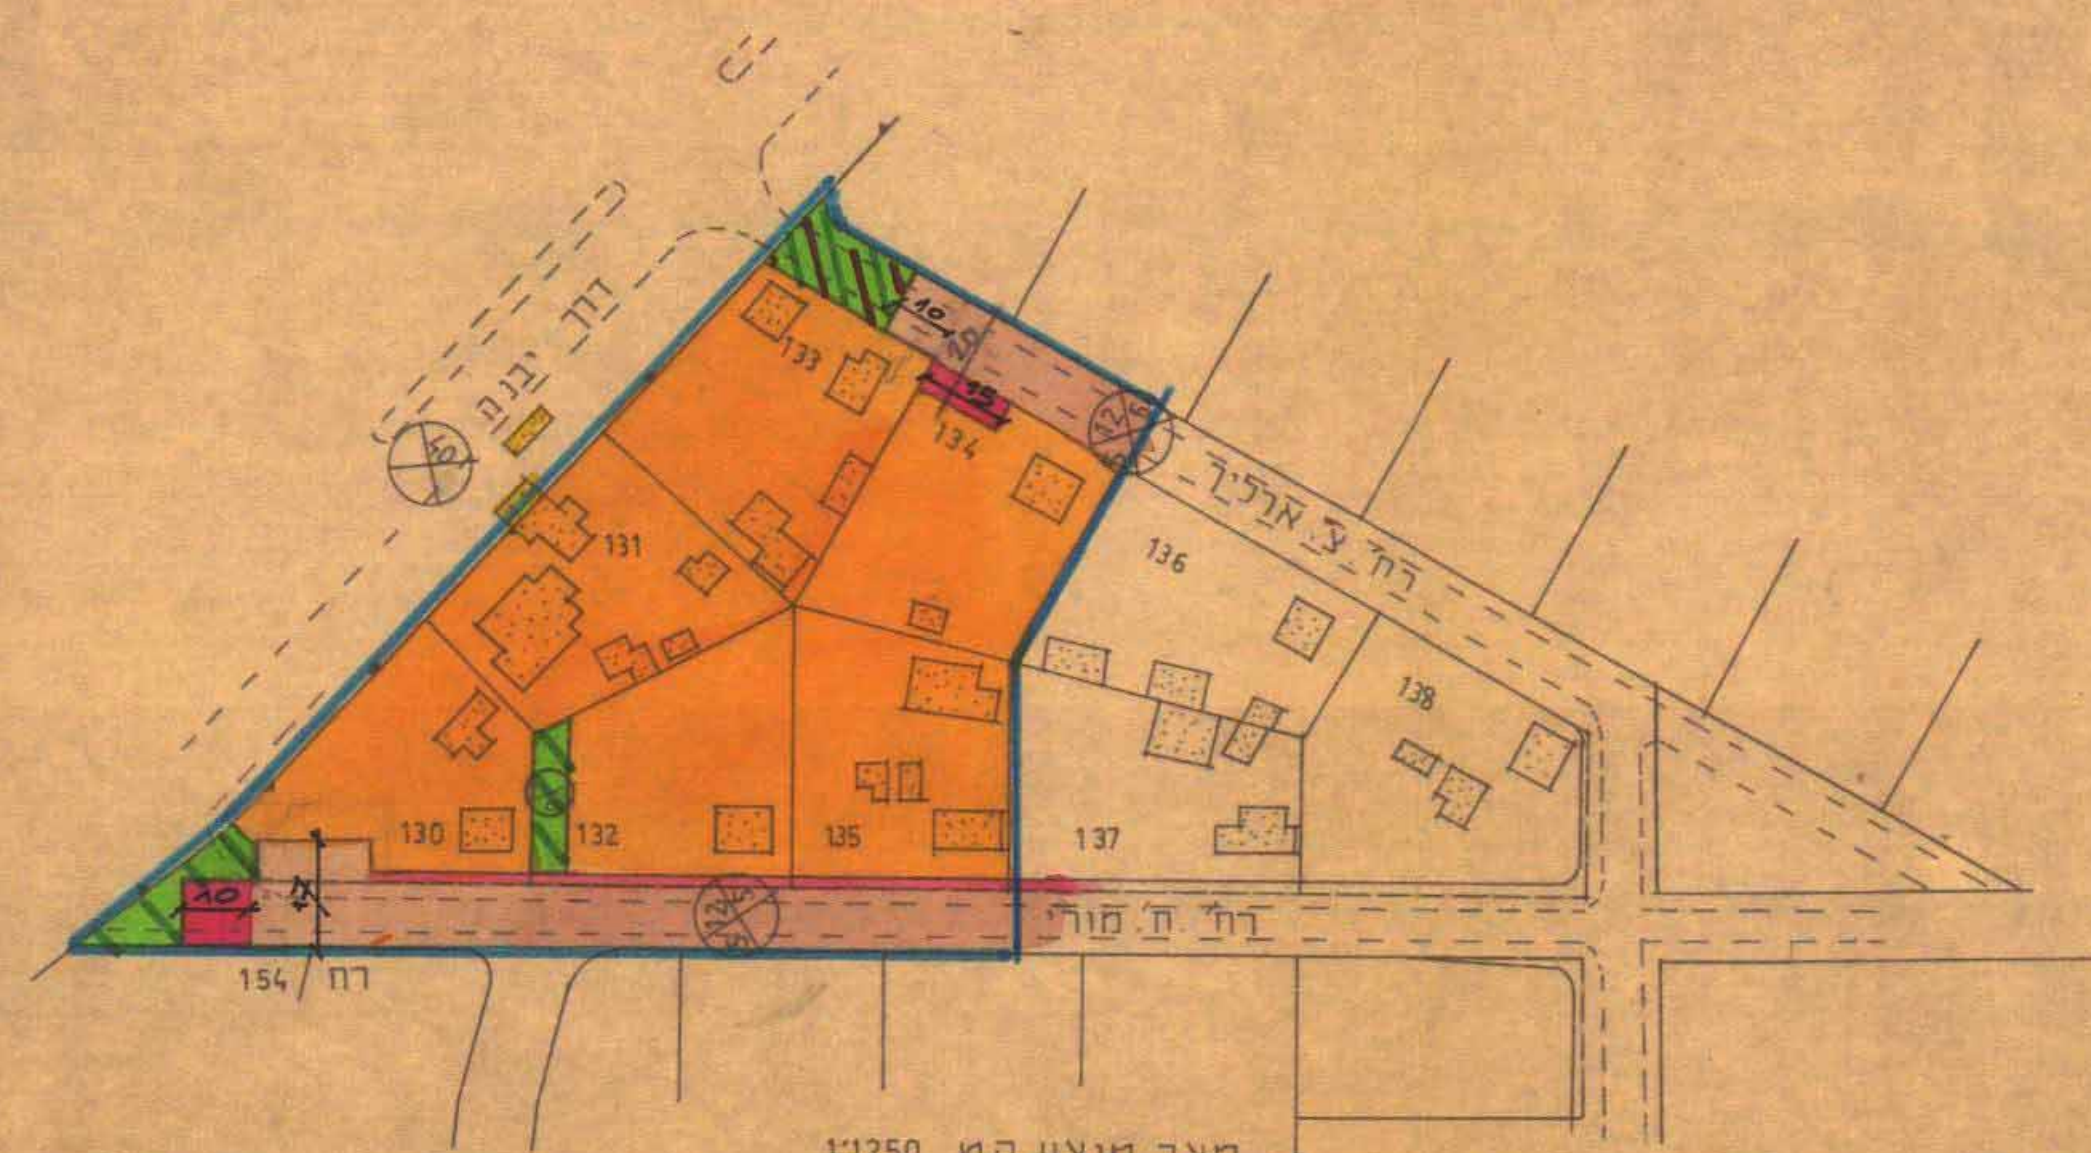

מצב מוצע קמ, 1:1250

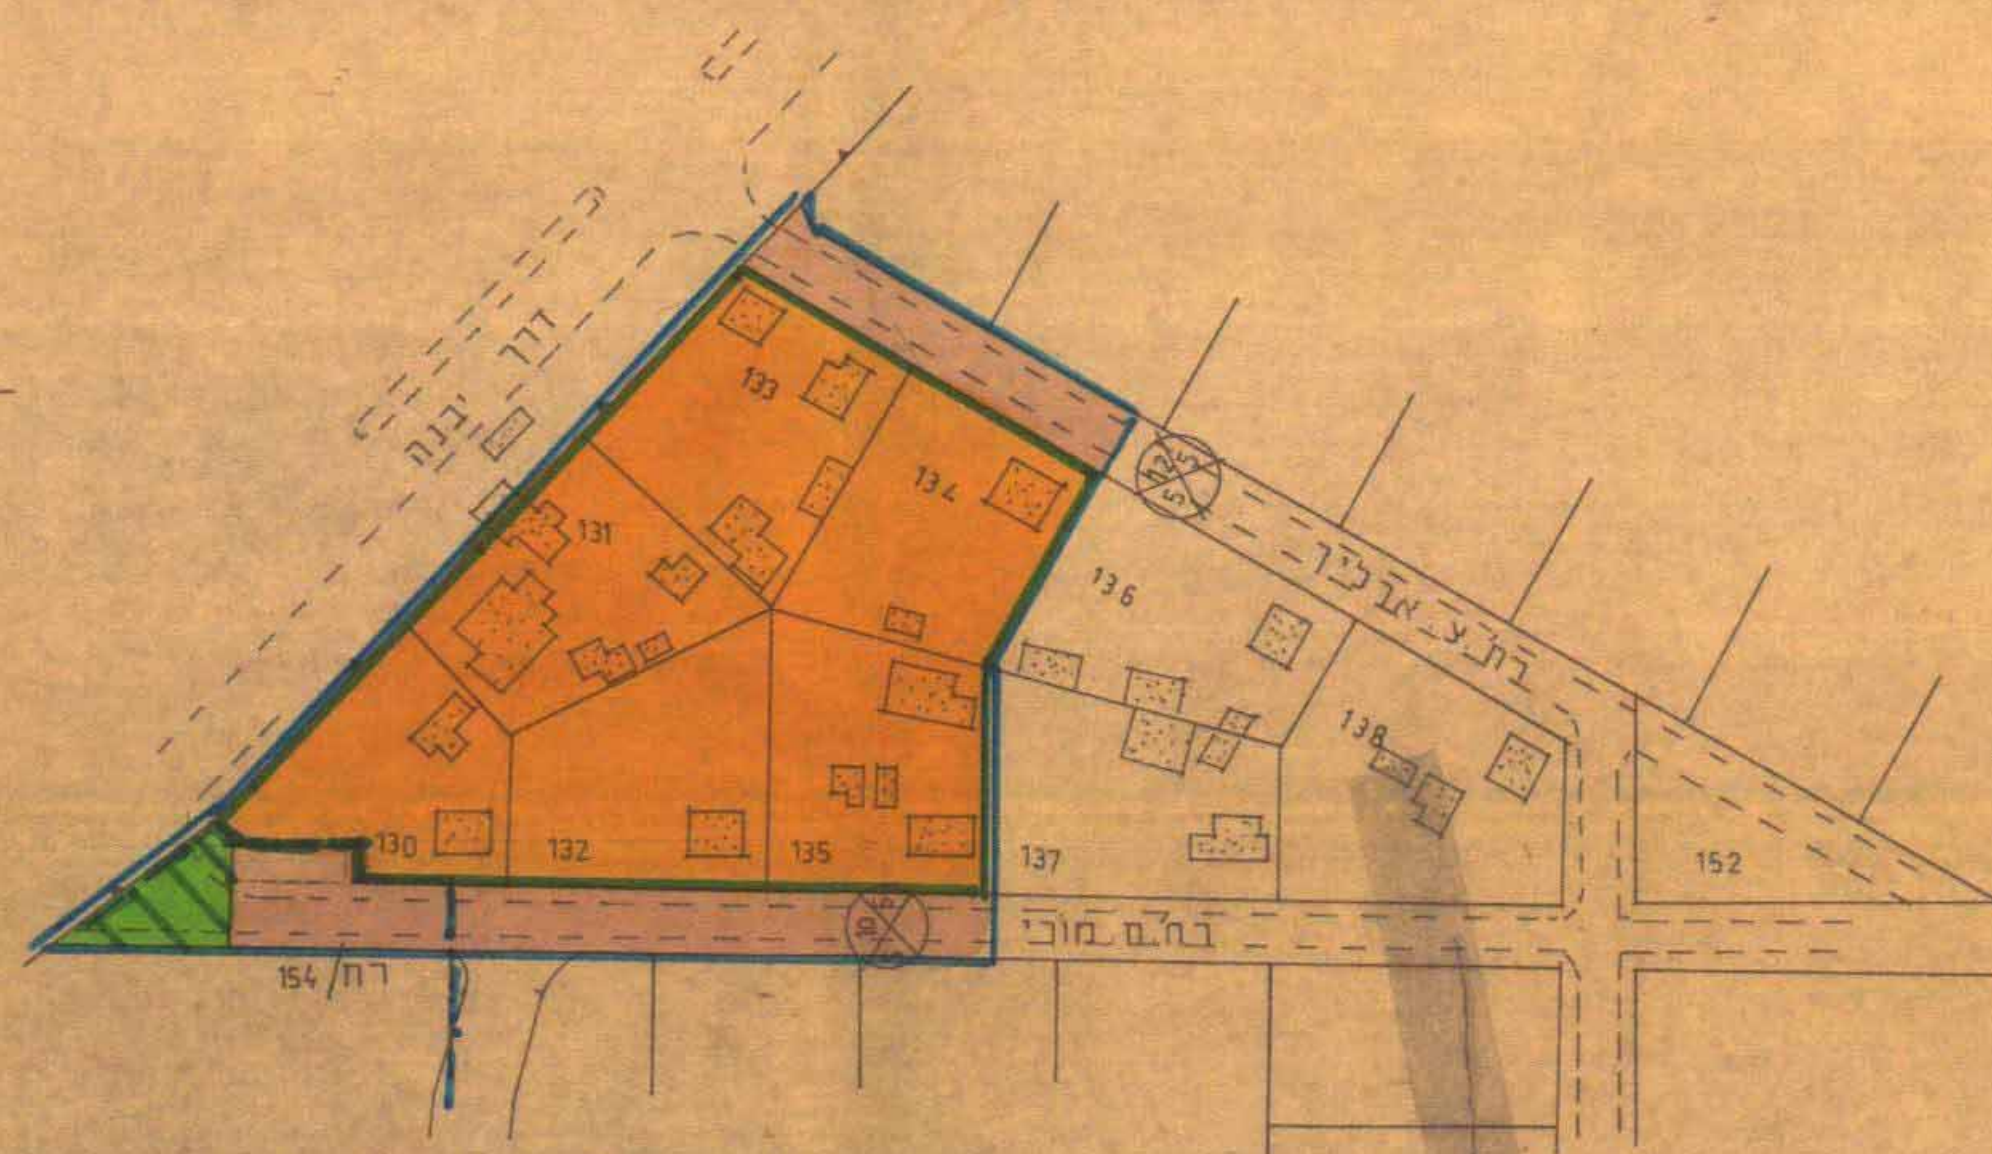

מצב קיים 1:1250

פשרי המס
 חוק התכנון והבניה חשכ"ה-1965
 תח"מ - 4/96
 תכנית - 33/4
 תאריך - 9.6.82
 חתום - [Signature]
 חתום - [Signature]
 חתום - [Signature]

- מקרא**
- גבול תכנית
 - מגורים R/6
 - מגורים א
 - דרכים קיימות
 - דרכים חדשות
 - שבילים
 - חבנה קיים
 - מבנה להריסה
 - ביטול דרך
 - גבול תל מפורטת בתוקף

טבלת שטחים-מצב מוצע			טבלת שטחים-מצב קיים		
אחוז	שטח	ייעוד	אחוז	שטח	ייעוד
75.88	8.483	מגורים א	8.15	9.113	מגורים R/6
17.64	19.78	דרכים	18.5	2.098	דרכים
6.68	0.750	שבילים			
	11.211	סה"כ		11.211	סה"כ