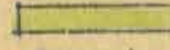


# מרחב תכנון מקומי לוד

תכנית מפורטת לד/319  
שטח להג' לד/317

נפה : רחלה  
מחוז : המרכז  
גוש 4024 סלף חלקות : 18, 19, 18, 459, 458, 41  
גוש 3960 סלף חלקות : 17, 18, 19  
עורך התכנית : עיריית לוד - מח. הנדסה  
שטח התכנית : 84 ד'  
בעל הקרקע : מ.ח.

## בוקרא


-  נבול התכנית
-  אזור מגורים מיוחד
-  שטח לבנינו צבור
-  שטח צבורי פתוח
-  בנינים להריסה
-  דרך חדשה
-  אזור מגורים ב'
-  חניה

חוק התכנון והבניה תשכ"ה-965  
יזמה מקומית לתכנון ולבניה לוד  
תכנית מס' 319/8  
מיום 21.11.83  
הוועדה המקומית לתכנון ולבניה תלמיטה  
יושב ראש  
מוכר

השירות הטכני מחוז מרכז  
חוק התכנון והבניה תשכ"ה-965  
אישור תכנית מס' 319/38  
הוועדה המחוזית לתכנון ולבניה תלמיטה  
מיום 16.1.84  
סגנית יושב ראש

## לוח שטחים

אזור	מס מגרש	שטח מגרש	שטח ב-ד'	שטח ב-%
מגורים ב'	1	1000	1	11.8%
מגורים מיוחד	7	1930		
	8	2395		
	9	1400	5.7	68%
דרכים		1700	1.7	20.2%
סה"כ שטח		8425	8.4	100%

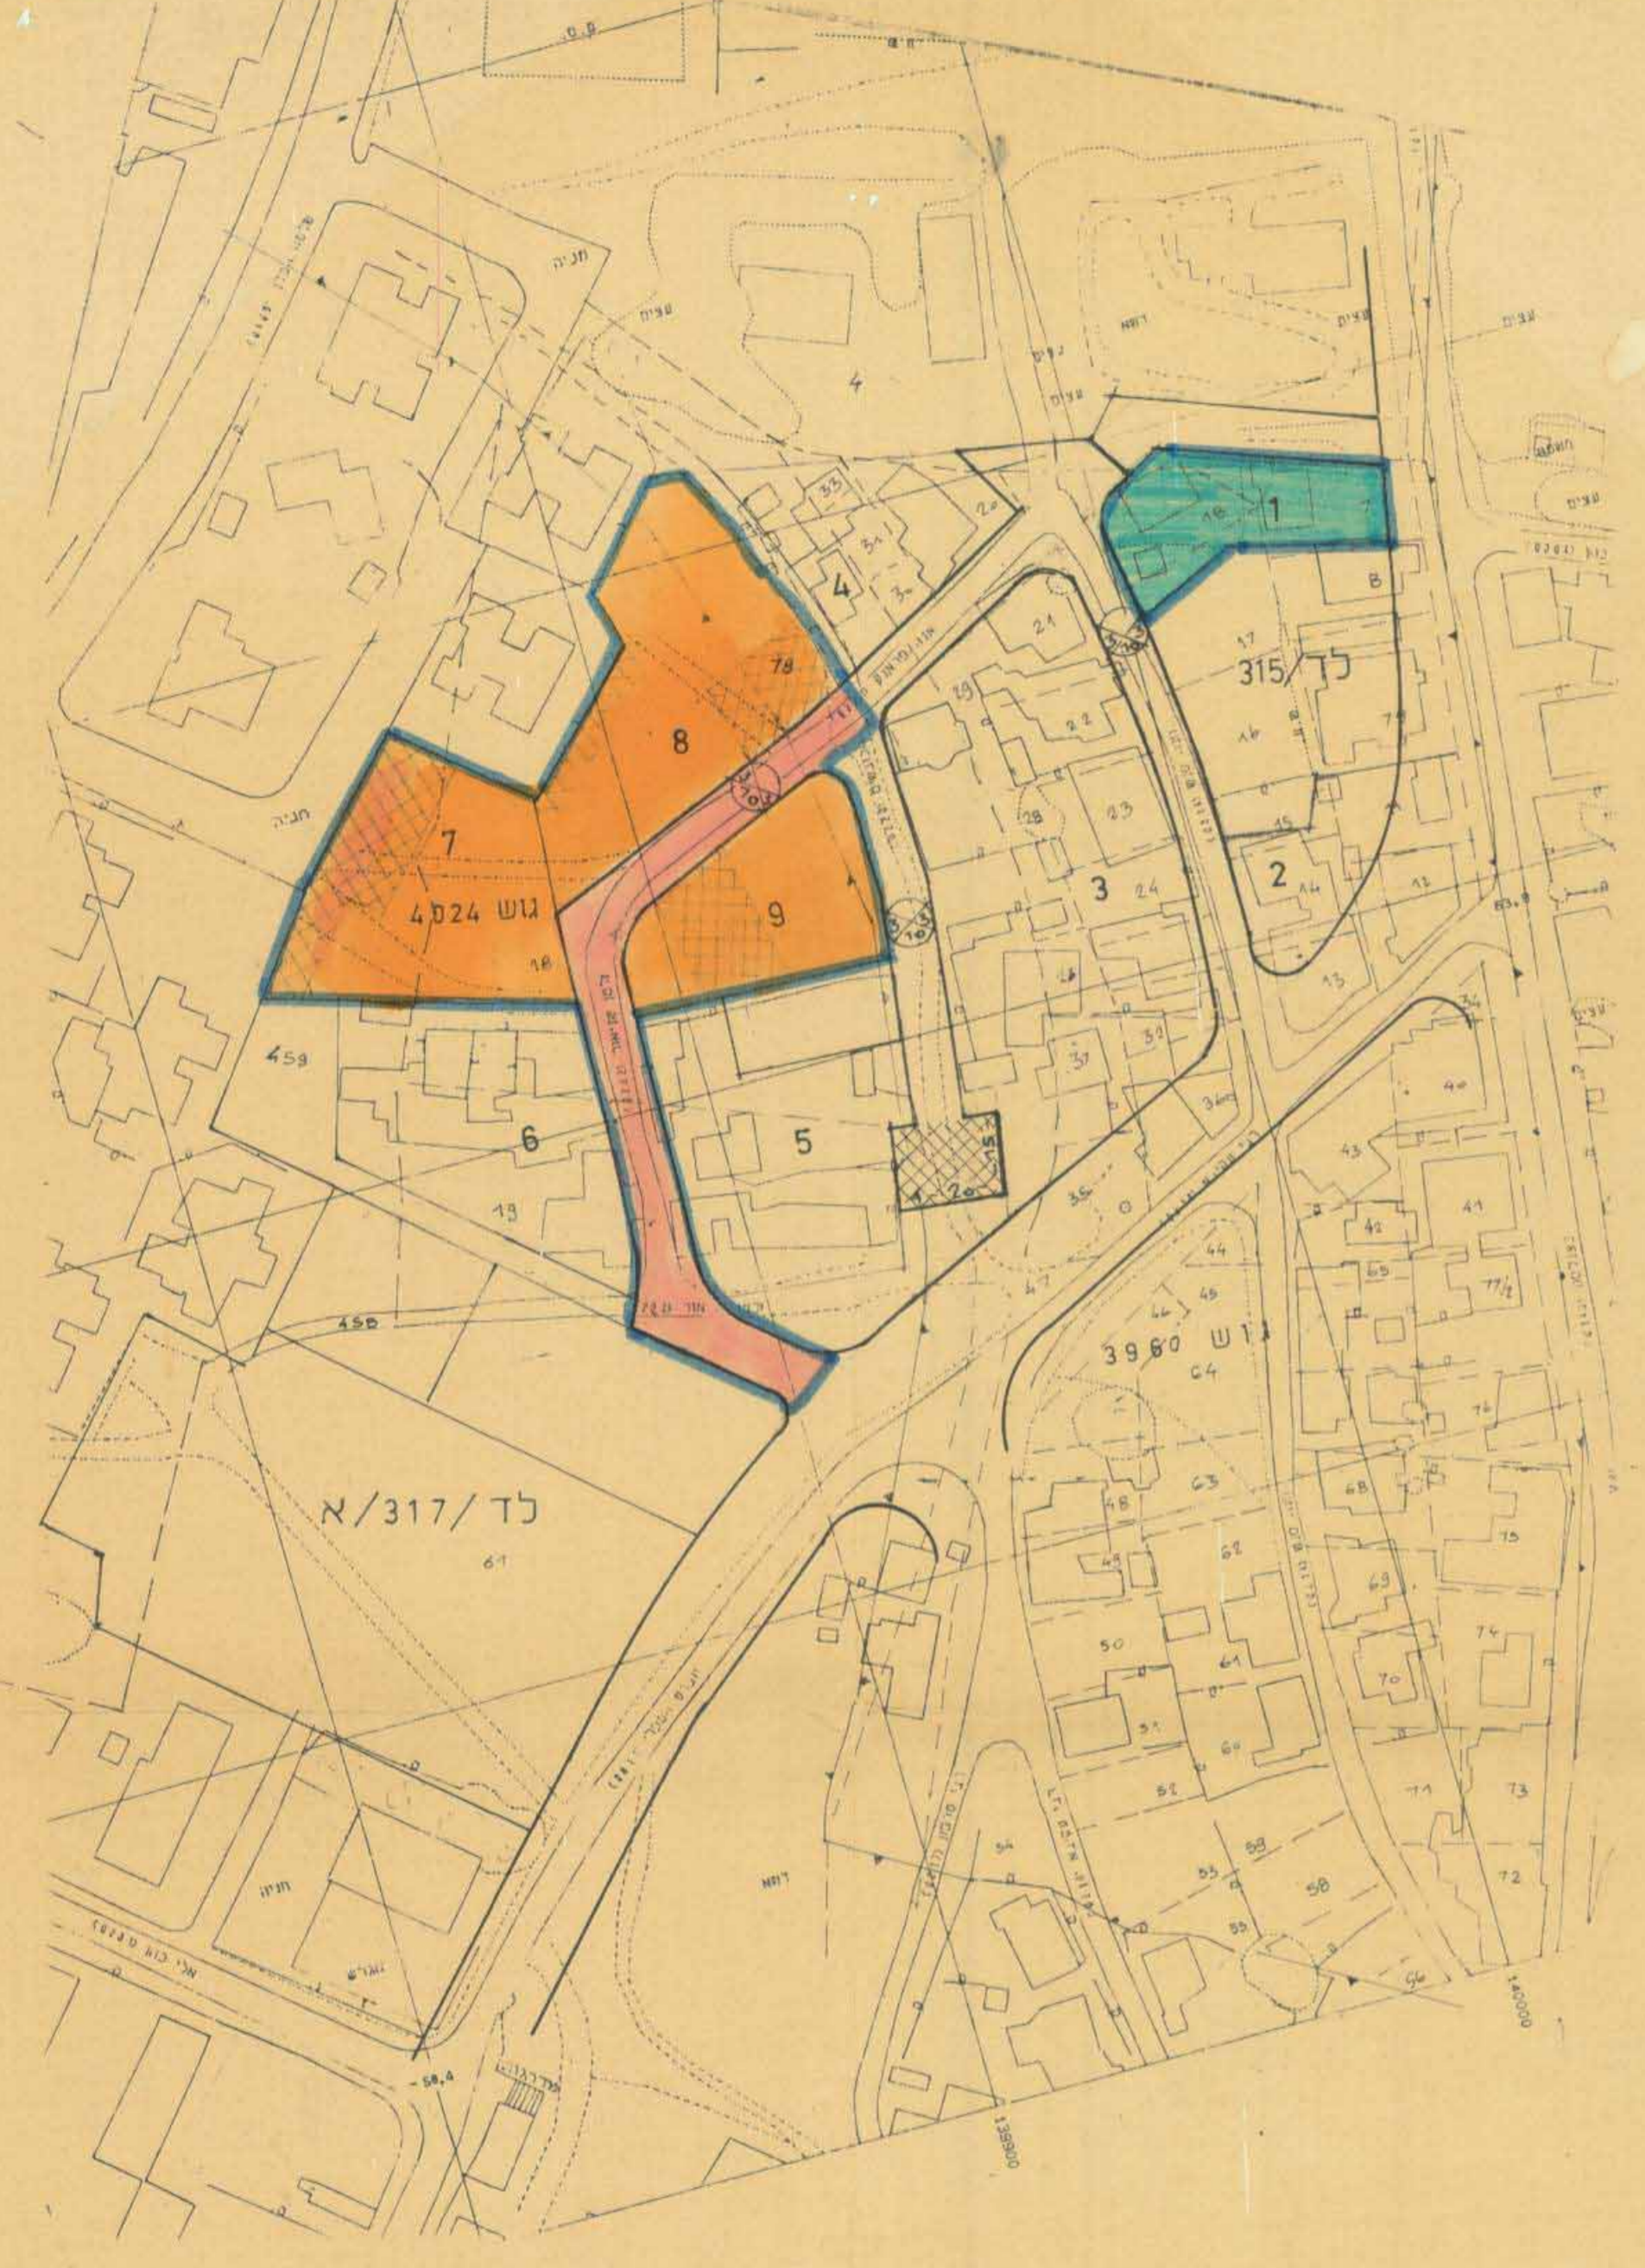

מצב חדש 1:1250



מצב ק"מ 1:1250