


14.1.82

מרחב תכנון מקומי יבנה תכנית מפורטת יב/167 שינוי לת.ש.צ 3/62/1

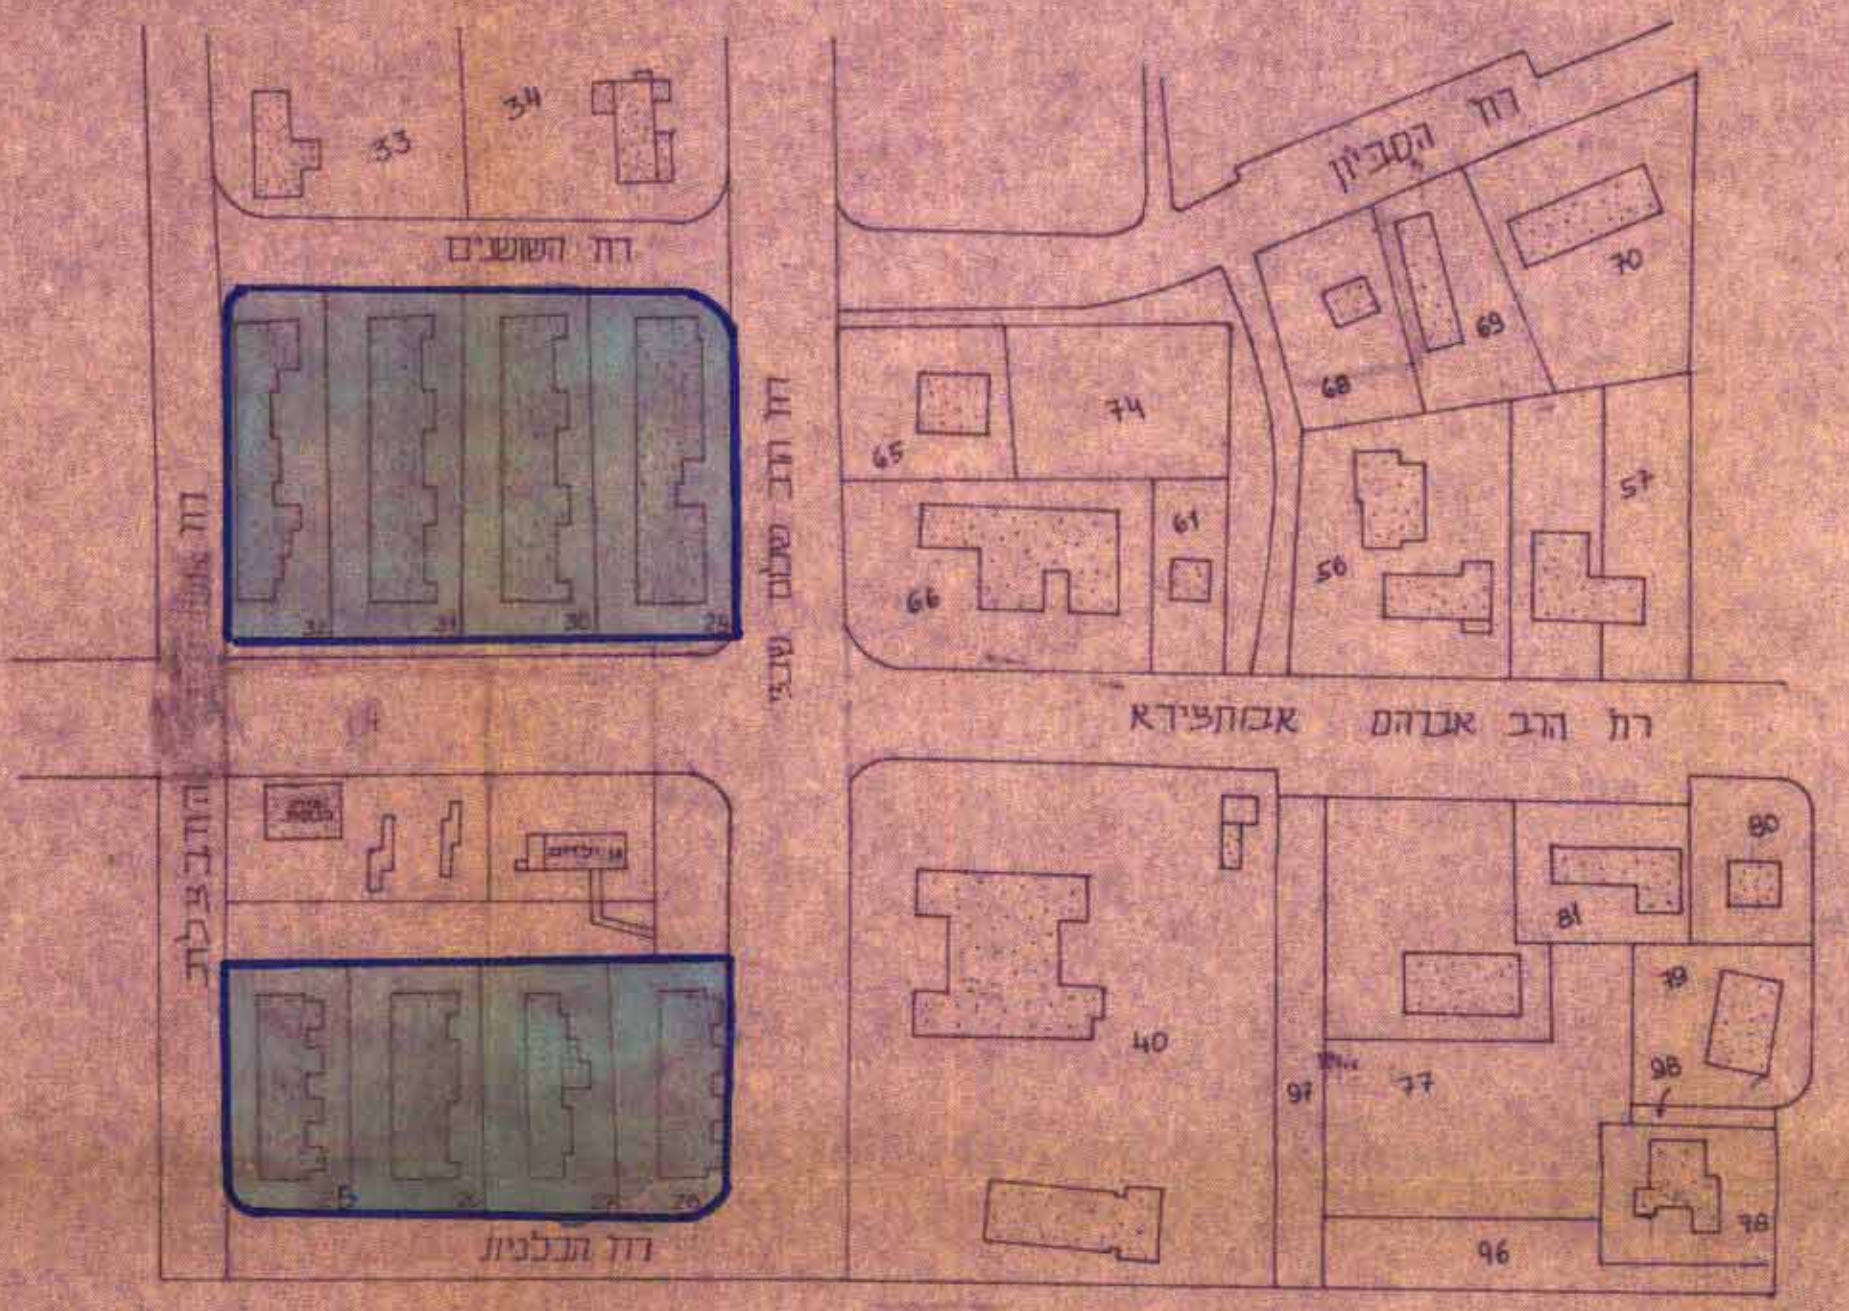


משרד הפנים
חוק התכנון והבניה תשכ"ה-1965
ת.י.י. 167
מרחב תכנון מקומי יבנה
תכנית מס' 167
הועדה המחוזית לתכנון ובניה
יבנה
תולדות לבת יבנה
שם מנהל תכנון: [Signature]
שם מנהל פיקוד: [Signature]

מחוז: הנמ"כ
נפה: רחובות
המקום: יבנה
גוש: 4943
חלקות: 25-32
יוזם ומחבר התכנית: הועדה המקומית לתכנון ולבניה "יבנה"
בנ"ל הקרקע: מינהל מקרקעי ישראל
שטח התכנית: 9401 מ"ר
קנה-מורה: 1:1250
תאריך: 15-1-80

הועדה המקומית לתכנון ולבניה "יבנה"
מינהל מקרקעי ישראל

שטח התכנית	מס' החלקה
4.35 מ	25
5.00 מ	26
4.95 מ	27
4.45 מ	28
5.00 מ	29
5.00 מ	30
5.00 מ	31
5.10 מ	32

מקרא
גבול התכנית
אזור מגורים ב'

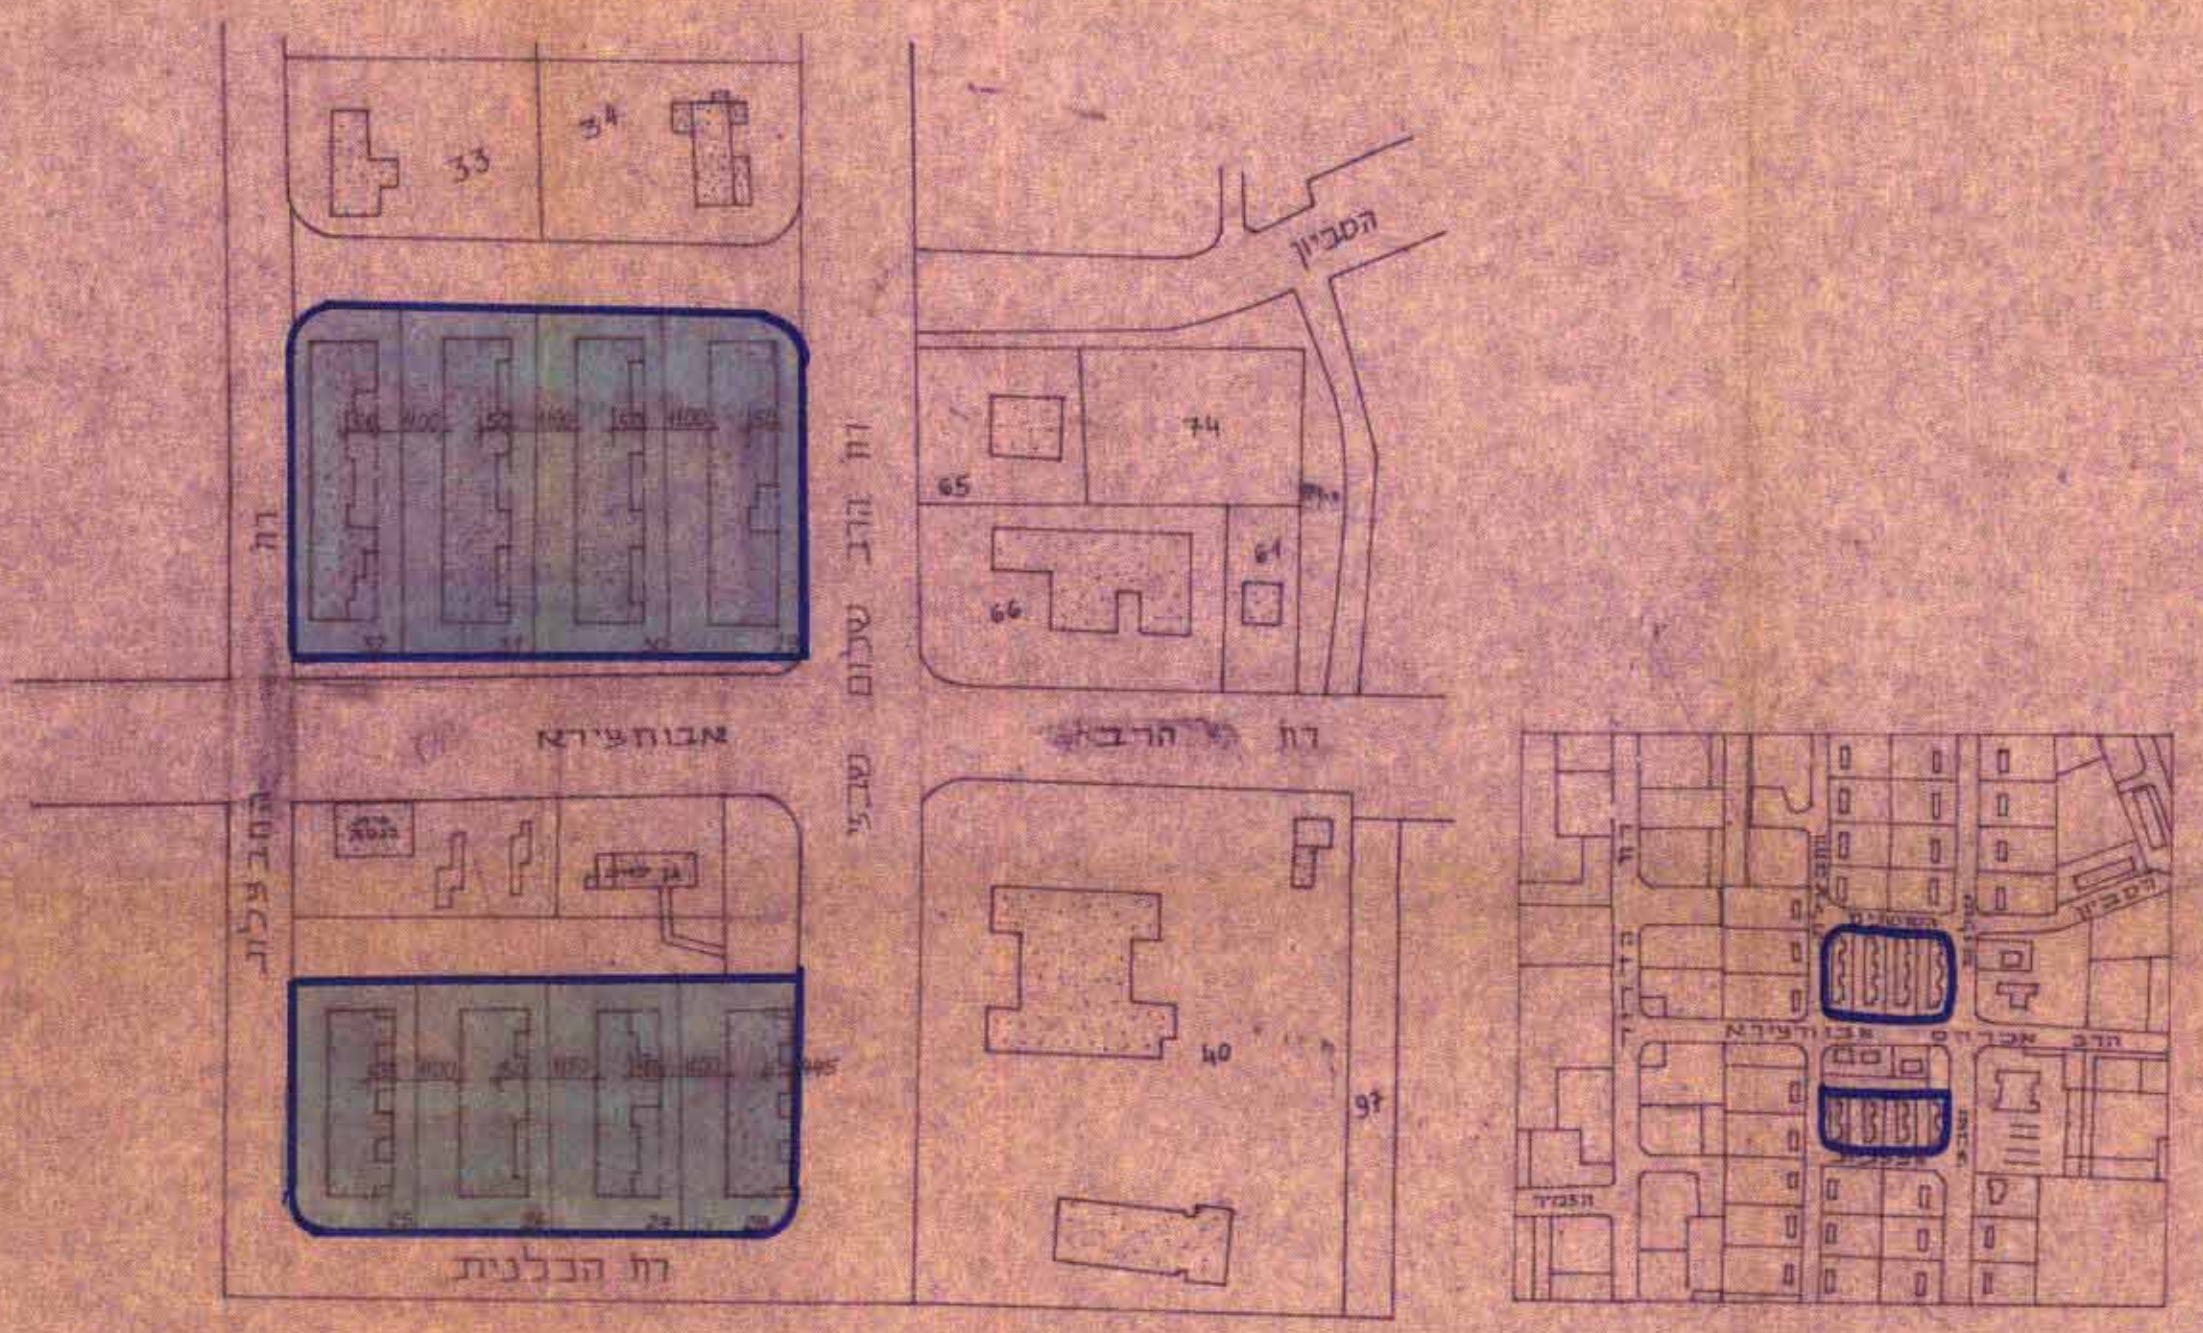

חתימת הועדה המקומית:

חוק התכנון והבניה תשכ"ה-1965
ועדה מקומית לתכנון ובניה
יבנה
תכנית מס' 167
מינהל מקרקעי ישראל
יבנה
תאריך: 15.1.80

חתימת הועדה המחוזית:

תשי"ט סניג'ה קמ 1:5000