


27.10.82

מרחב תכנון מקומי "יבנה" תכנית מפורטת יב/172 שינוי לתכנית בד/66/1

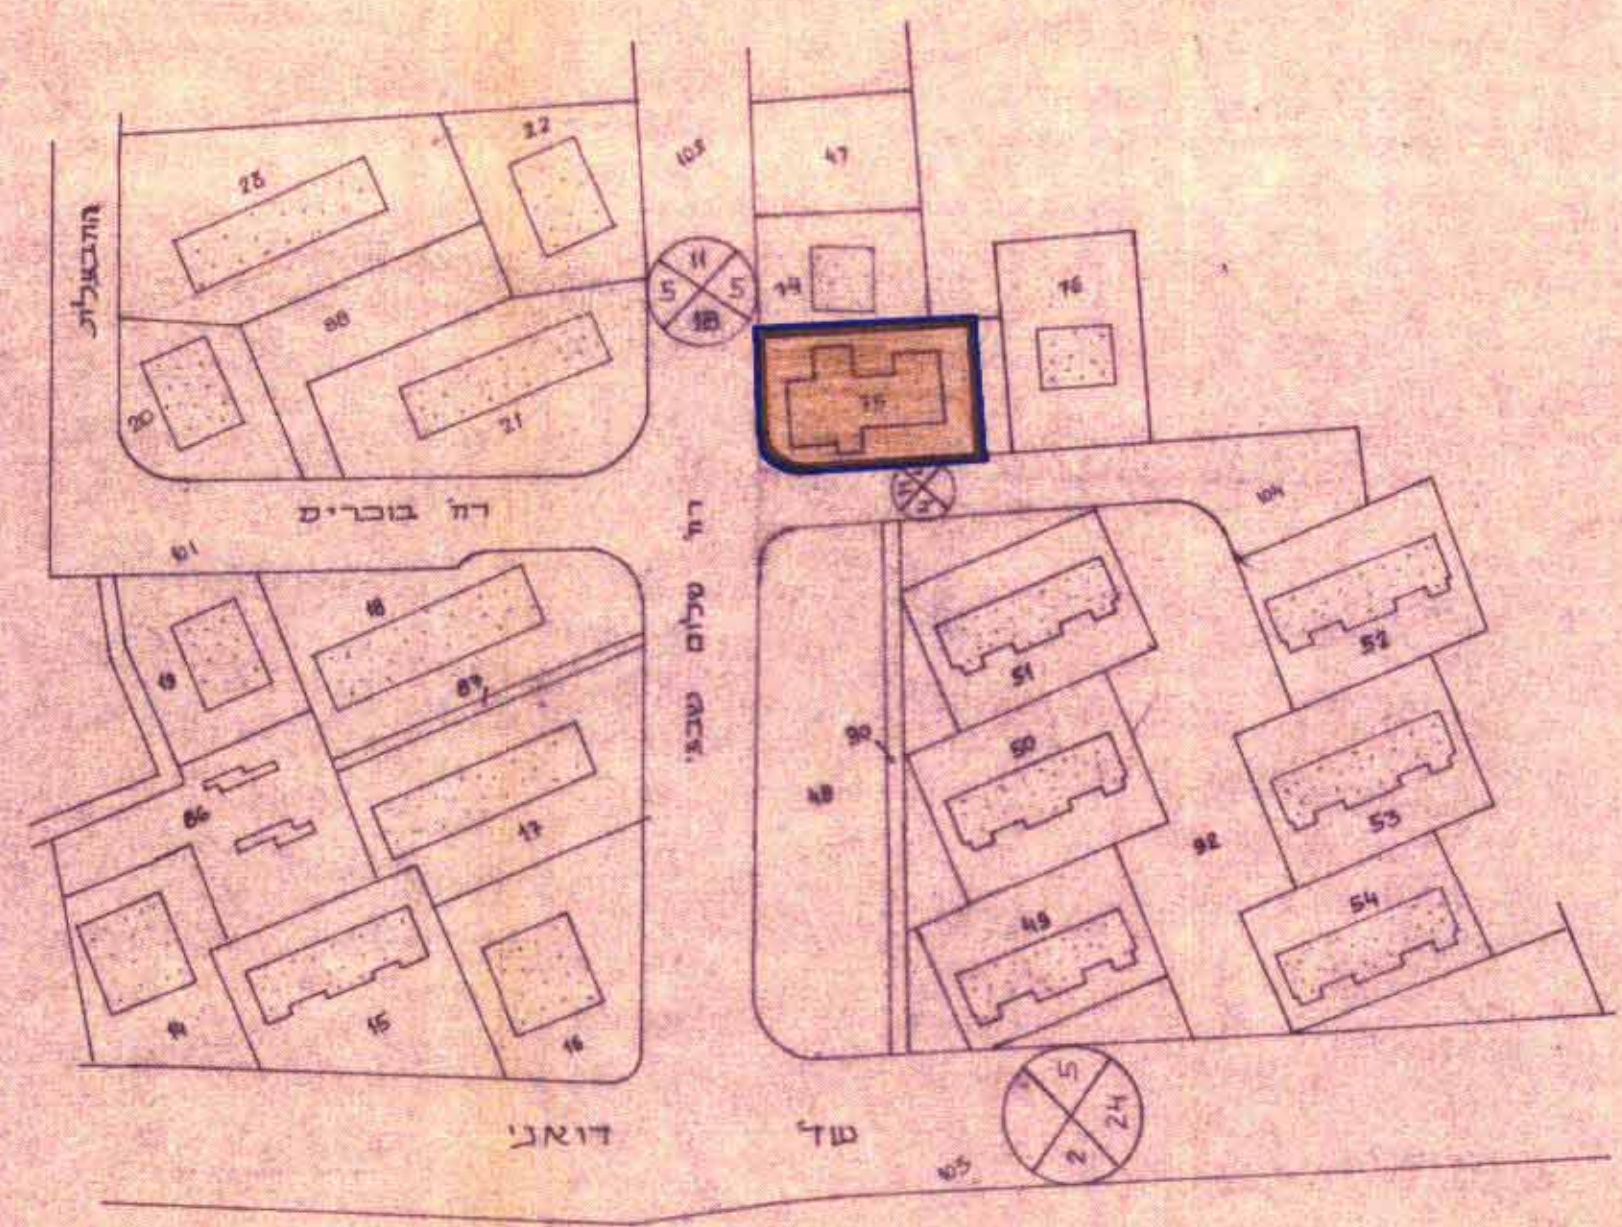


מצב קיים


- מחוז : המרכז
- נפה : רחובות
- המקום : יבנה, פינת רחובות בוכרים-שבזי
- גוש : 4944
- חלקה : 75
- מחבר ומגיש התכנית : הועדה המקומית לתכנון ולבניה "יבנה"
- בגל הקרקע : מינהל מקרקעי ישראל
- שטח התכנית : 823 מ²
- קנה מידה : 1:1250
- תאריך : 9.7.81

משרד הפנים	מחיר
חוק התכנון והבניה חש"ב-1965	אב"מ
מס' תכ"ל	מס' תכ"ל
122	3514
תאריך קבלת תכנית	תאריך קבלת תכנית
15.9.81	15.9.81
תאריך תחילת חקיקה	תאריך תחילת חקיקה
שם המועצה המקומית	שם המועצה המקומית
יבנה	יבנה

- מקרא :
- גבול התכנית
- שטח לבני-ציבור

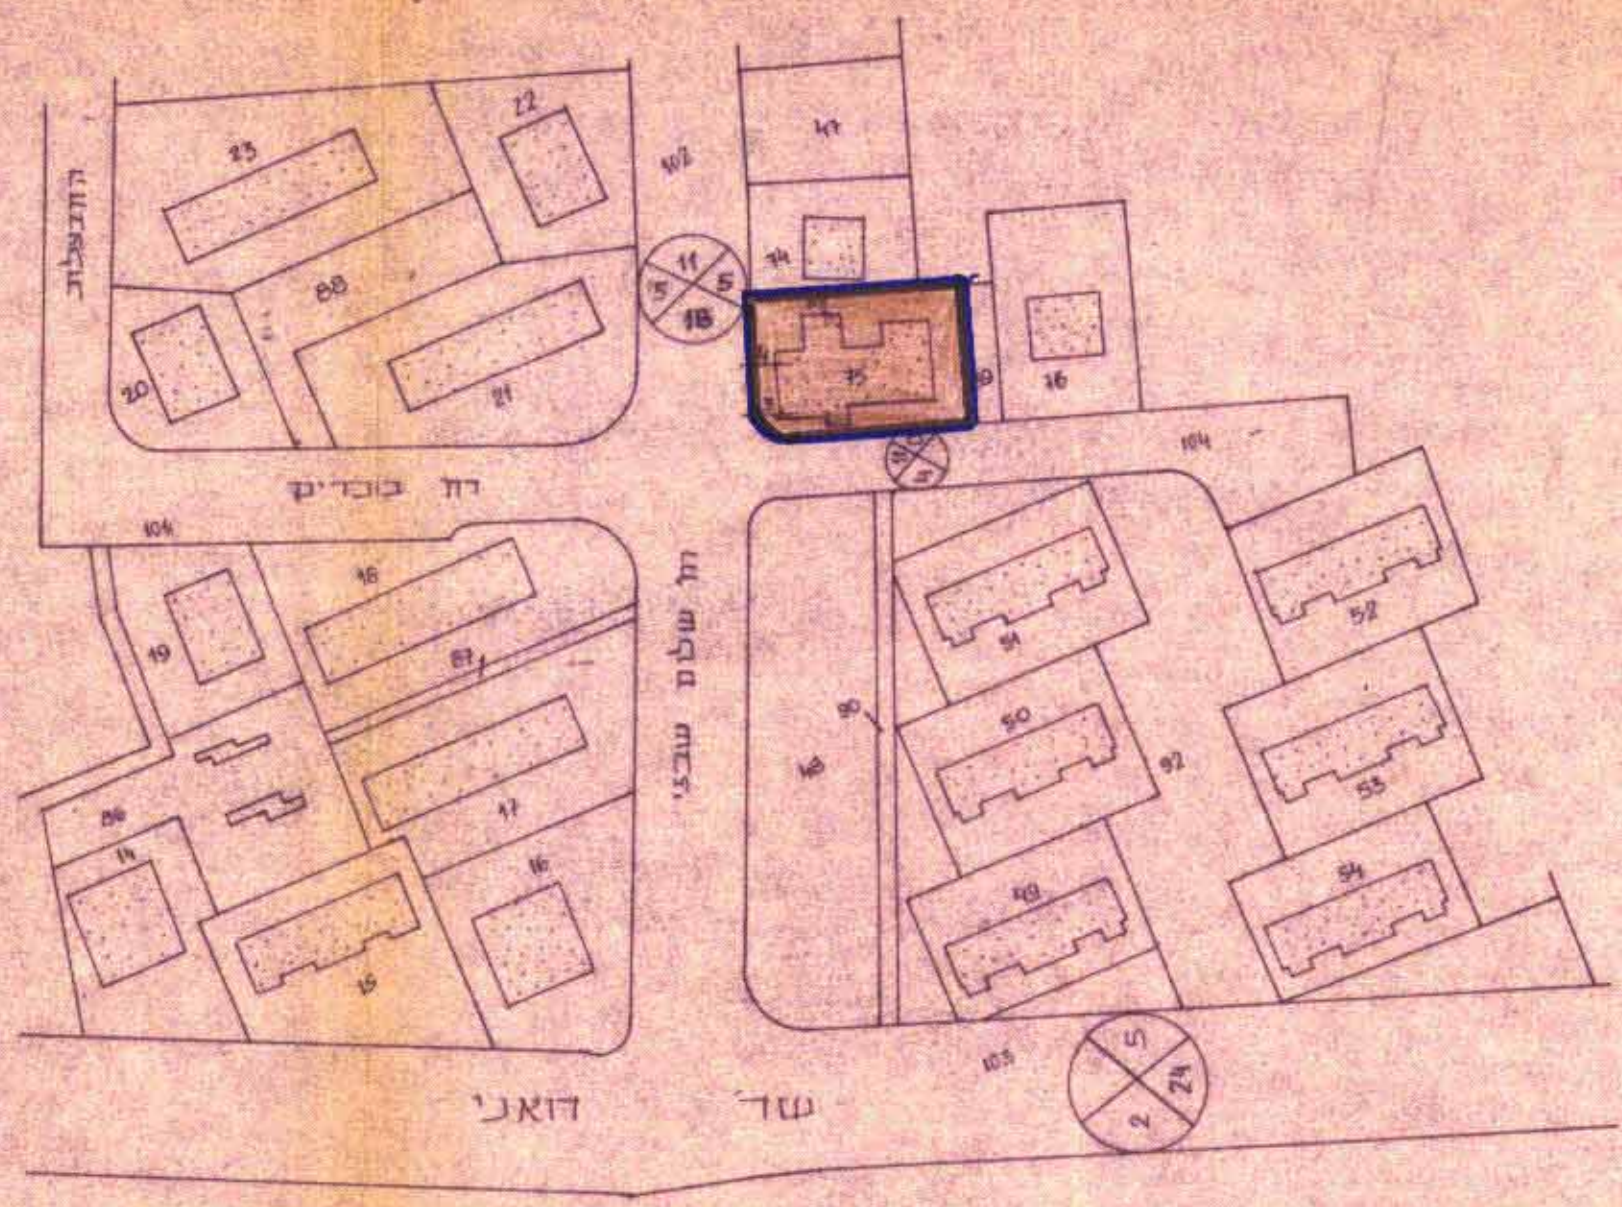

מצב מוצע

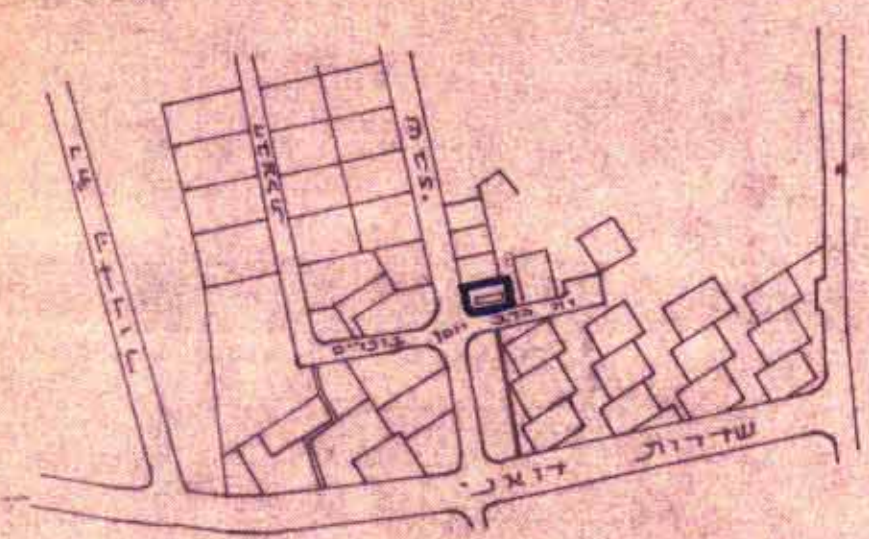

תעשיית שבזי קמ. 1:5000

חתימת הועדה המקומית:

1965-1966

ועדה מקומית לתכנון ובניה

יבנה

172/יב

15.9.81

15.9.81

חתימת הועדה המחוזית: