
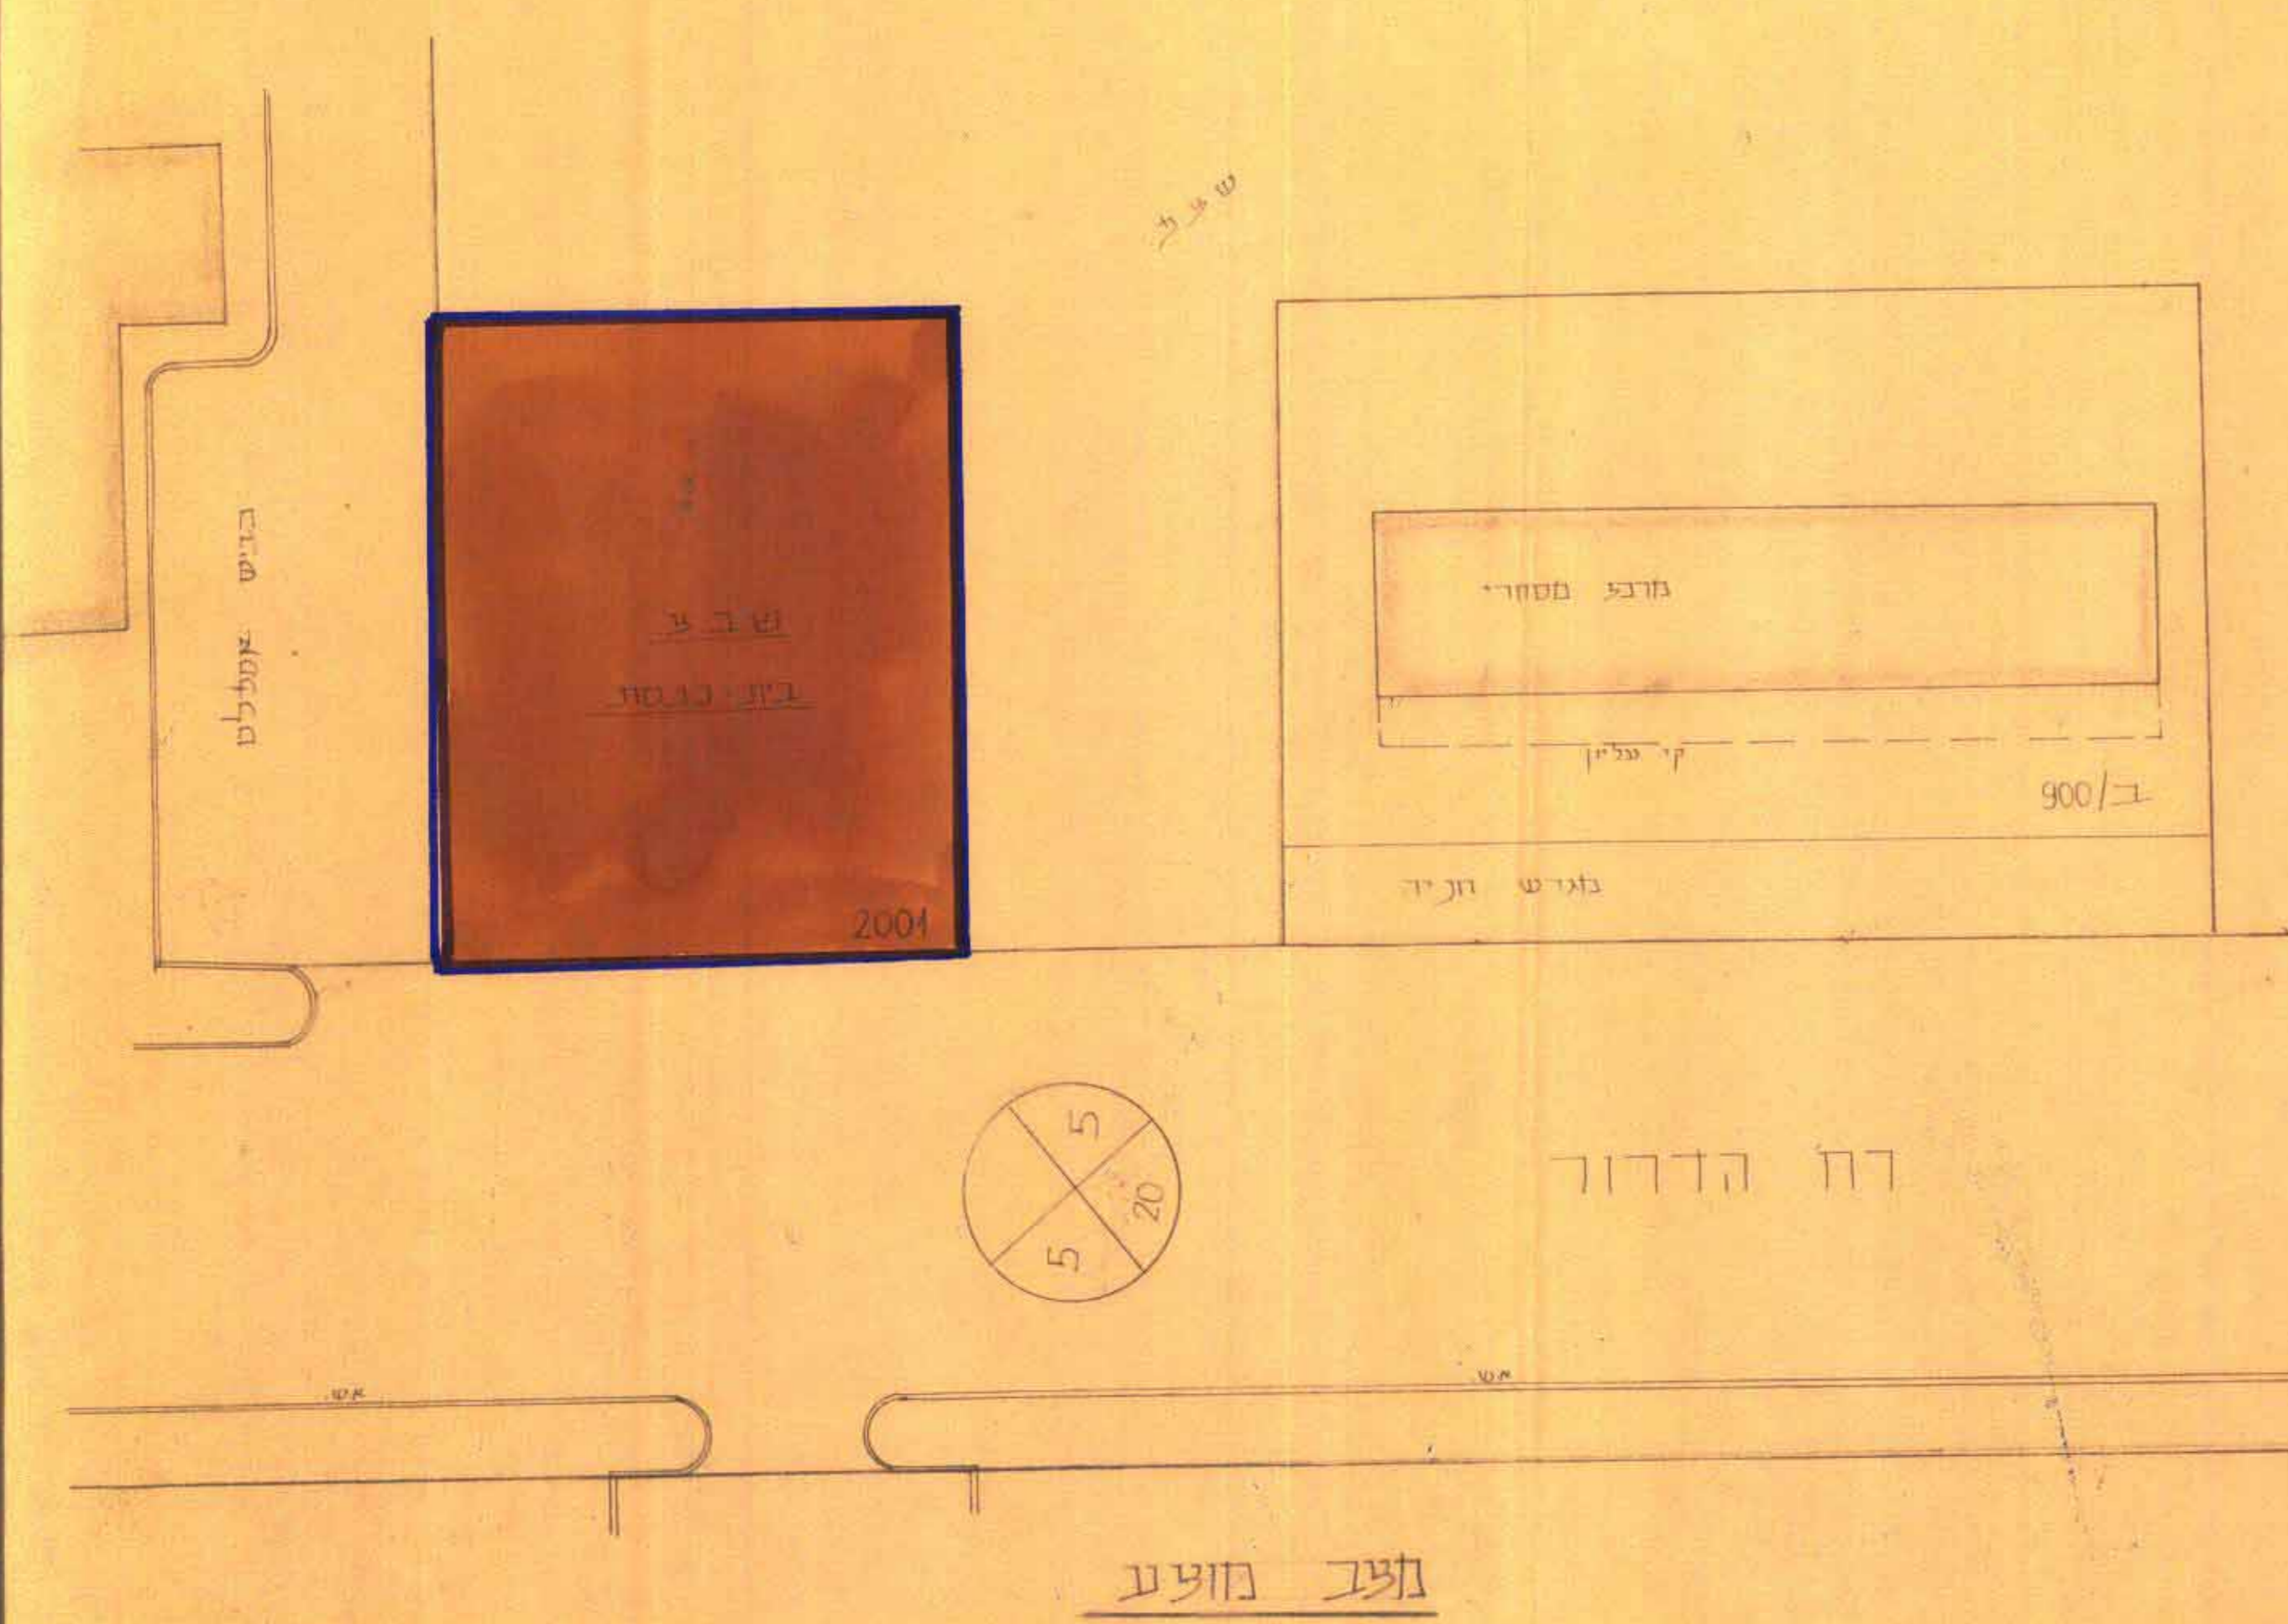


מרחב תכנון מקומי יבנה
 תכנית מעורטת יב/196
 שינוי לתכנית מעורטת יב/159

משרד הפנים	חוק התכנון והבניה תשכ"ה-1965
מחוז	יבנה
מחוז תכנון מקומי	יבנה
תכנית	מרחב תכנון מקומי
תעודת המעורבות	3/4/85
מס' התוכנית	159/יב
תאריך	18/11/85


- מחוז : המרכז
- נפה : רחובות
- המקום : שכ' בן-גוריון
- גוש : 3512
- חלק מחלקה : 118
- יזם ומחזק התכנית : הועדה המקומית לתכנון ולבניה יבנה
- בעל הקרקע : מועצה מקומית יבנה
- שטח התכנית : 500 מ"ר
- קנה-מידה : 1:250
- תאריך : 20-1-84

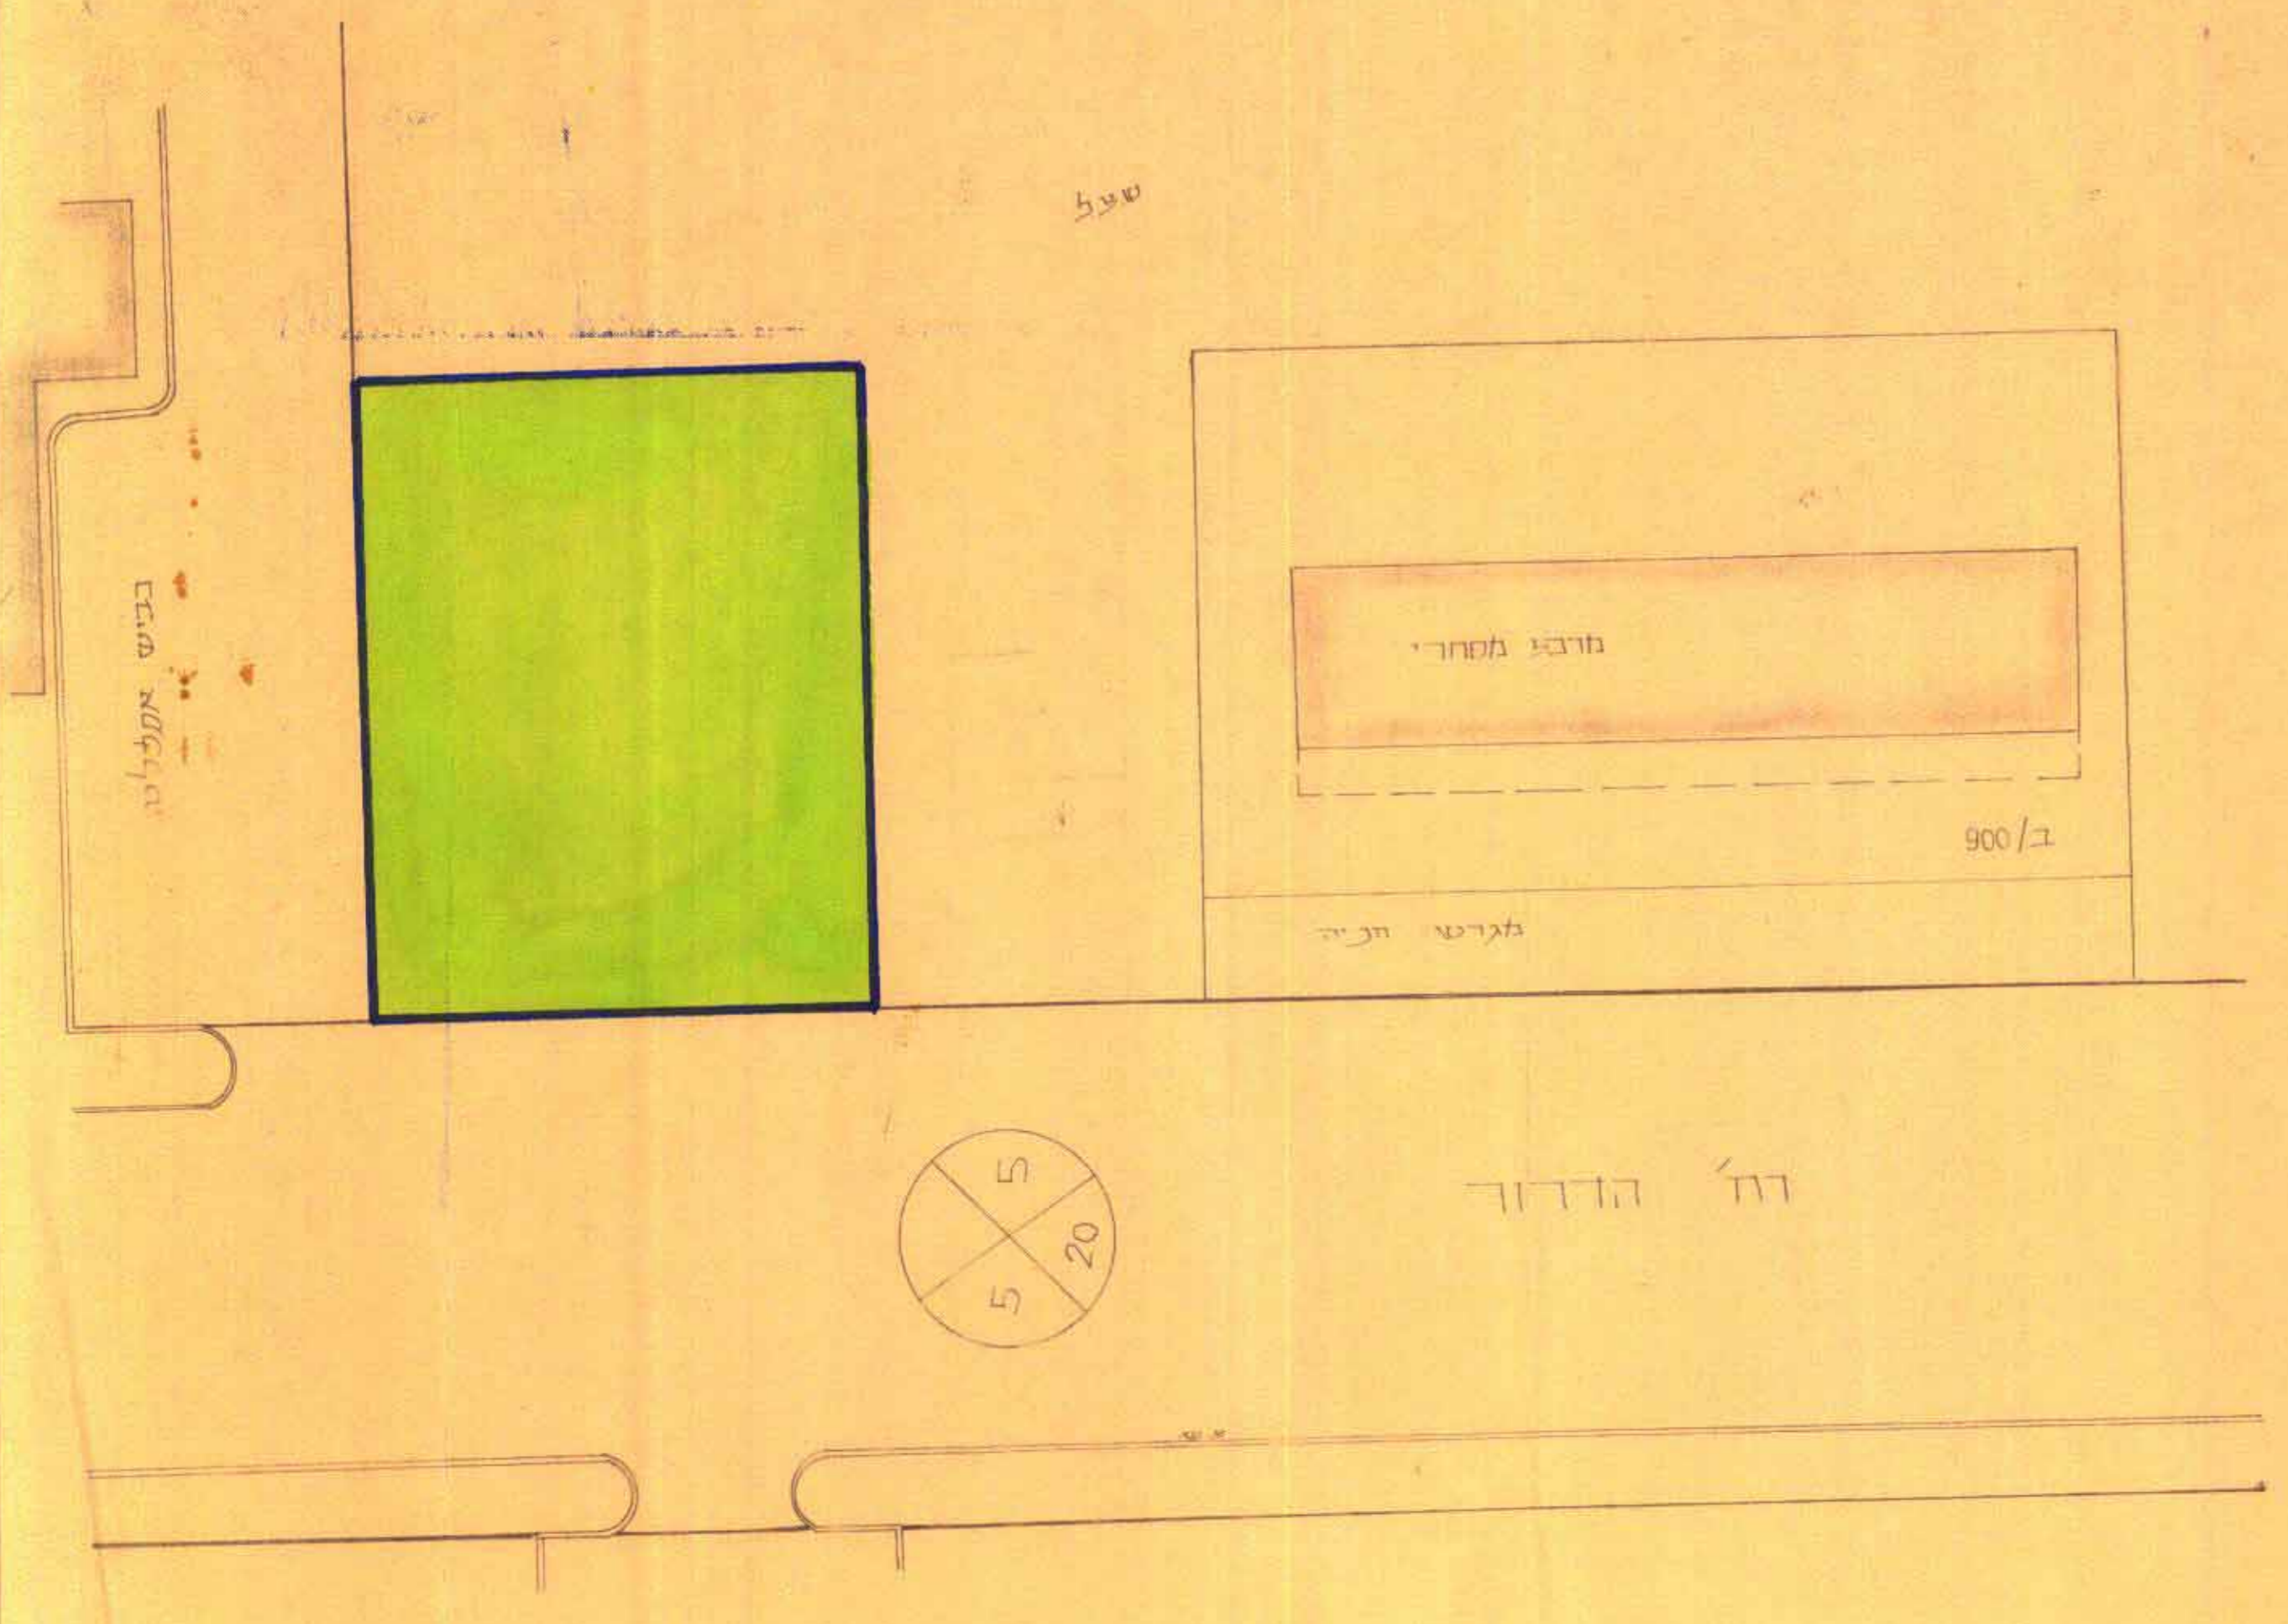

- מקרא
- גבול התכנית
 - שטח ציבורי פתוח
 - שטח לבני-ציבור

תוכנית הועדה המקומית : תוכנית הועדה המקומית :

חוק התכנון והבניה תשכ"ה-1965
ועדה מקומית לתכנון ובניה
תכנית : 159/יב
תאריך : 18/11/85

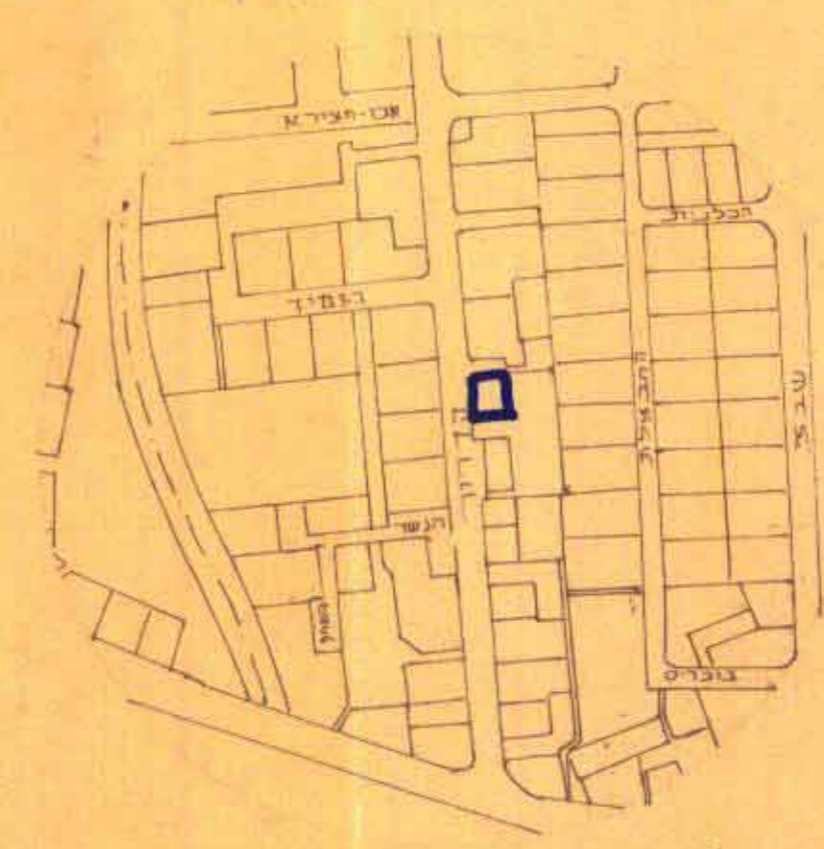

תנשים סביבה 1:5000