
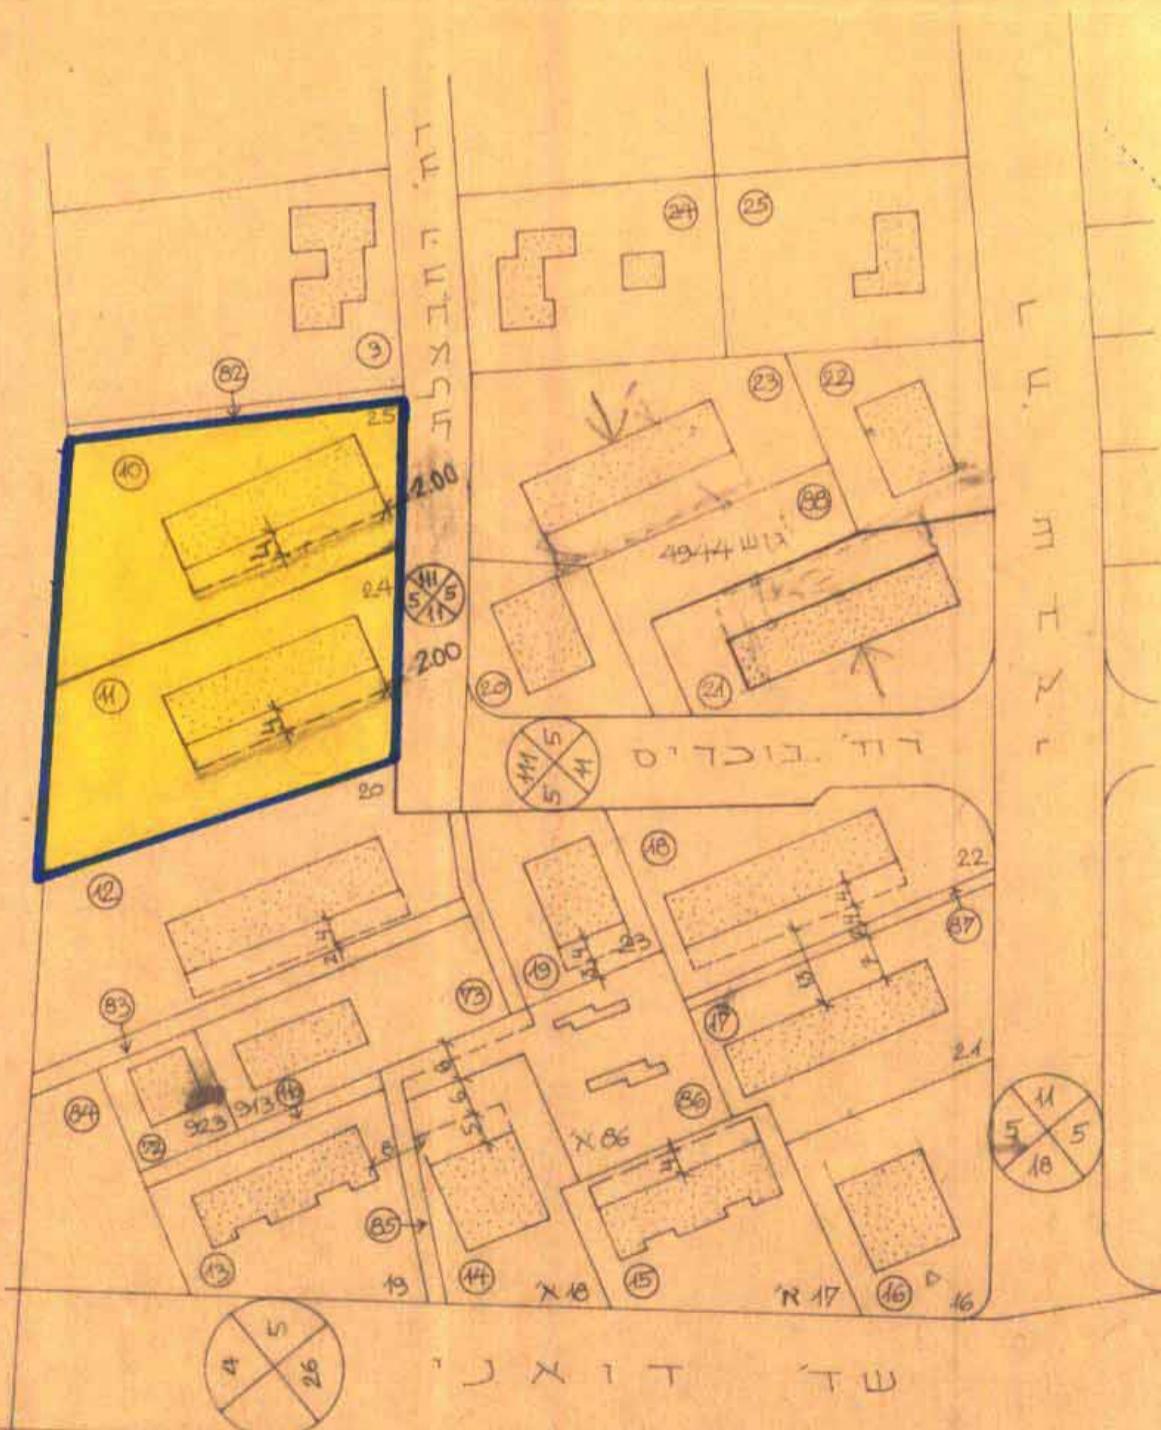


7 JUN 1985

מוח'ב תכנון מקומי בנה

תבנית מפורטת יב/197

שינוי מתרטט 3/62/2

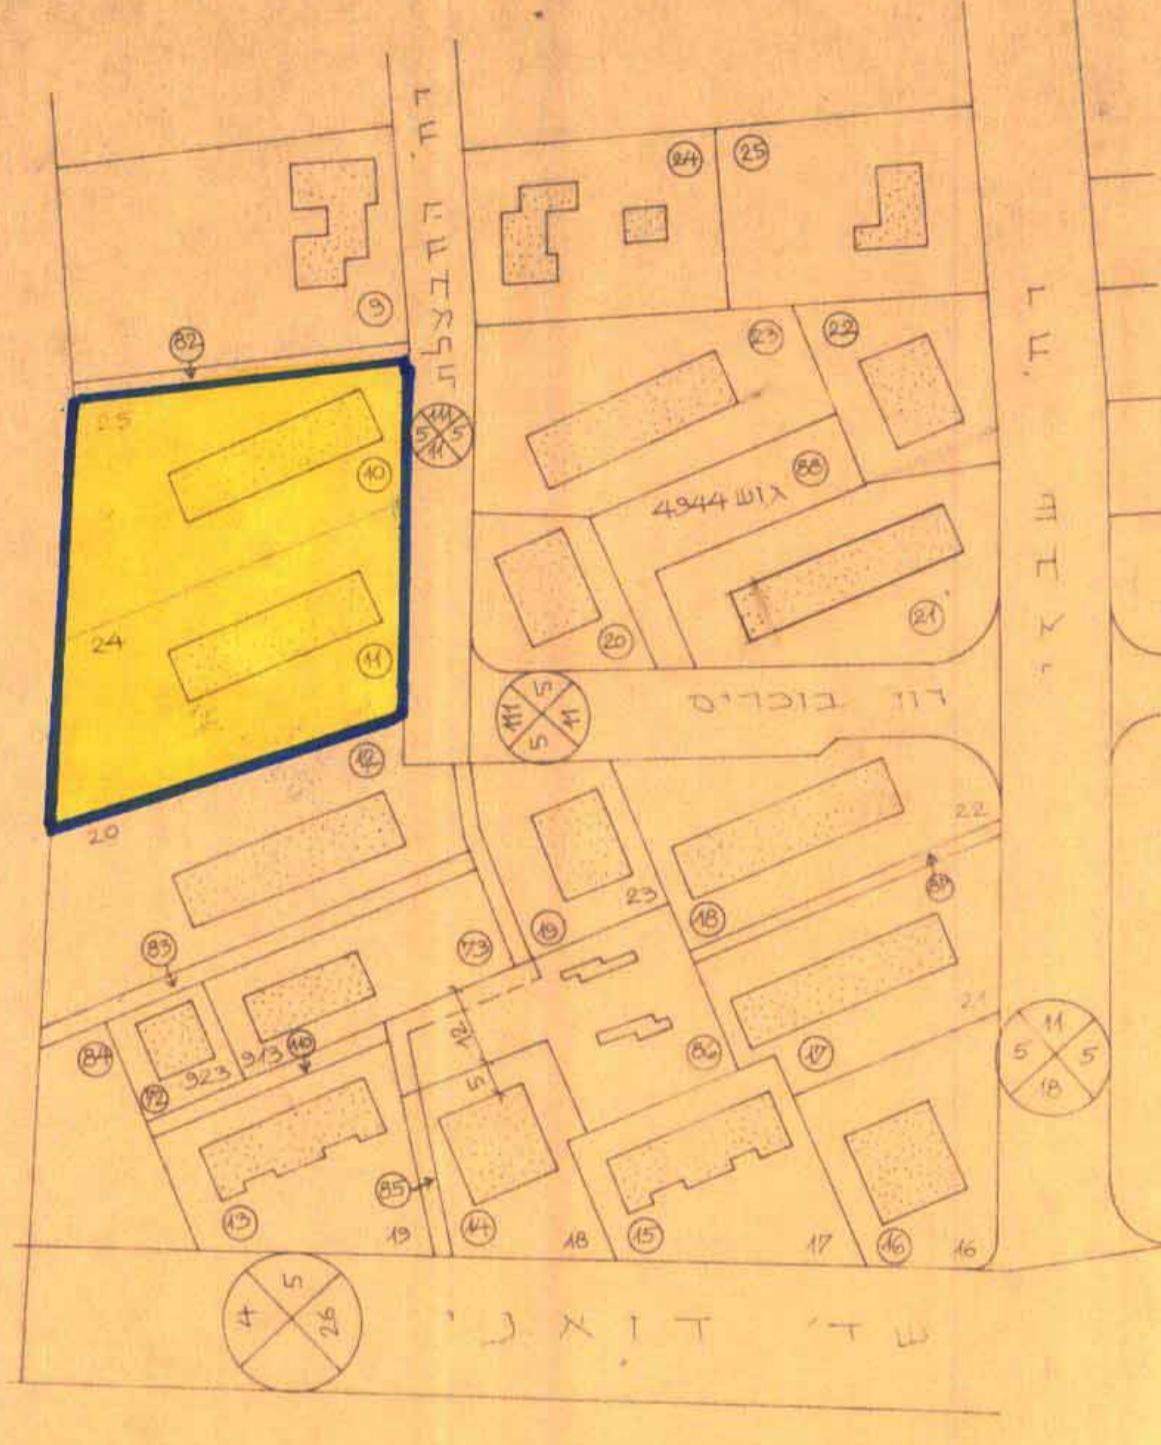

1:1250

מספר קיימן	מספר דף	שם החקיקה	שם השטח
מספר החקיקה	שם השטח	שם החקיקה	מספר דף
1832	10	1832	10
1852	11	1852	11
3684	ס.ה.ב. במל	3684	ס.ה.ב. במל

תבנית הונחה והוחדרת:

תבנית הונחה המקומית:

חוק התכנון והבנייה תשכ"ה-1965 ועדות מינהל לבניין ובנייה ל---
תבנית מפורטת/טוקאר מס' 197/יב/ בשנת 1984 מ-1984 מ-1984 החל מס' 1984 מ-1984 מ-1984

משרד הפנים חוק התכנון והבנייה תשכ"ה-1965 מספר..... מוח'ב תכנון יב/197 תבנית..... הונחה מקומית בשיטתה הונחה מקומית בשיטתה מספר..... החל מס' 1984 מ-1984 מ-1984 לשינויים לול לשינויים לול
