


מרחב תכנון מקומי יבנה
תכנית מפורטת יב/157/2
שיעור לתכנית מפורטת יב/157/2 ובר/166/1

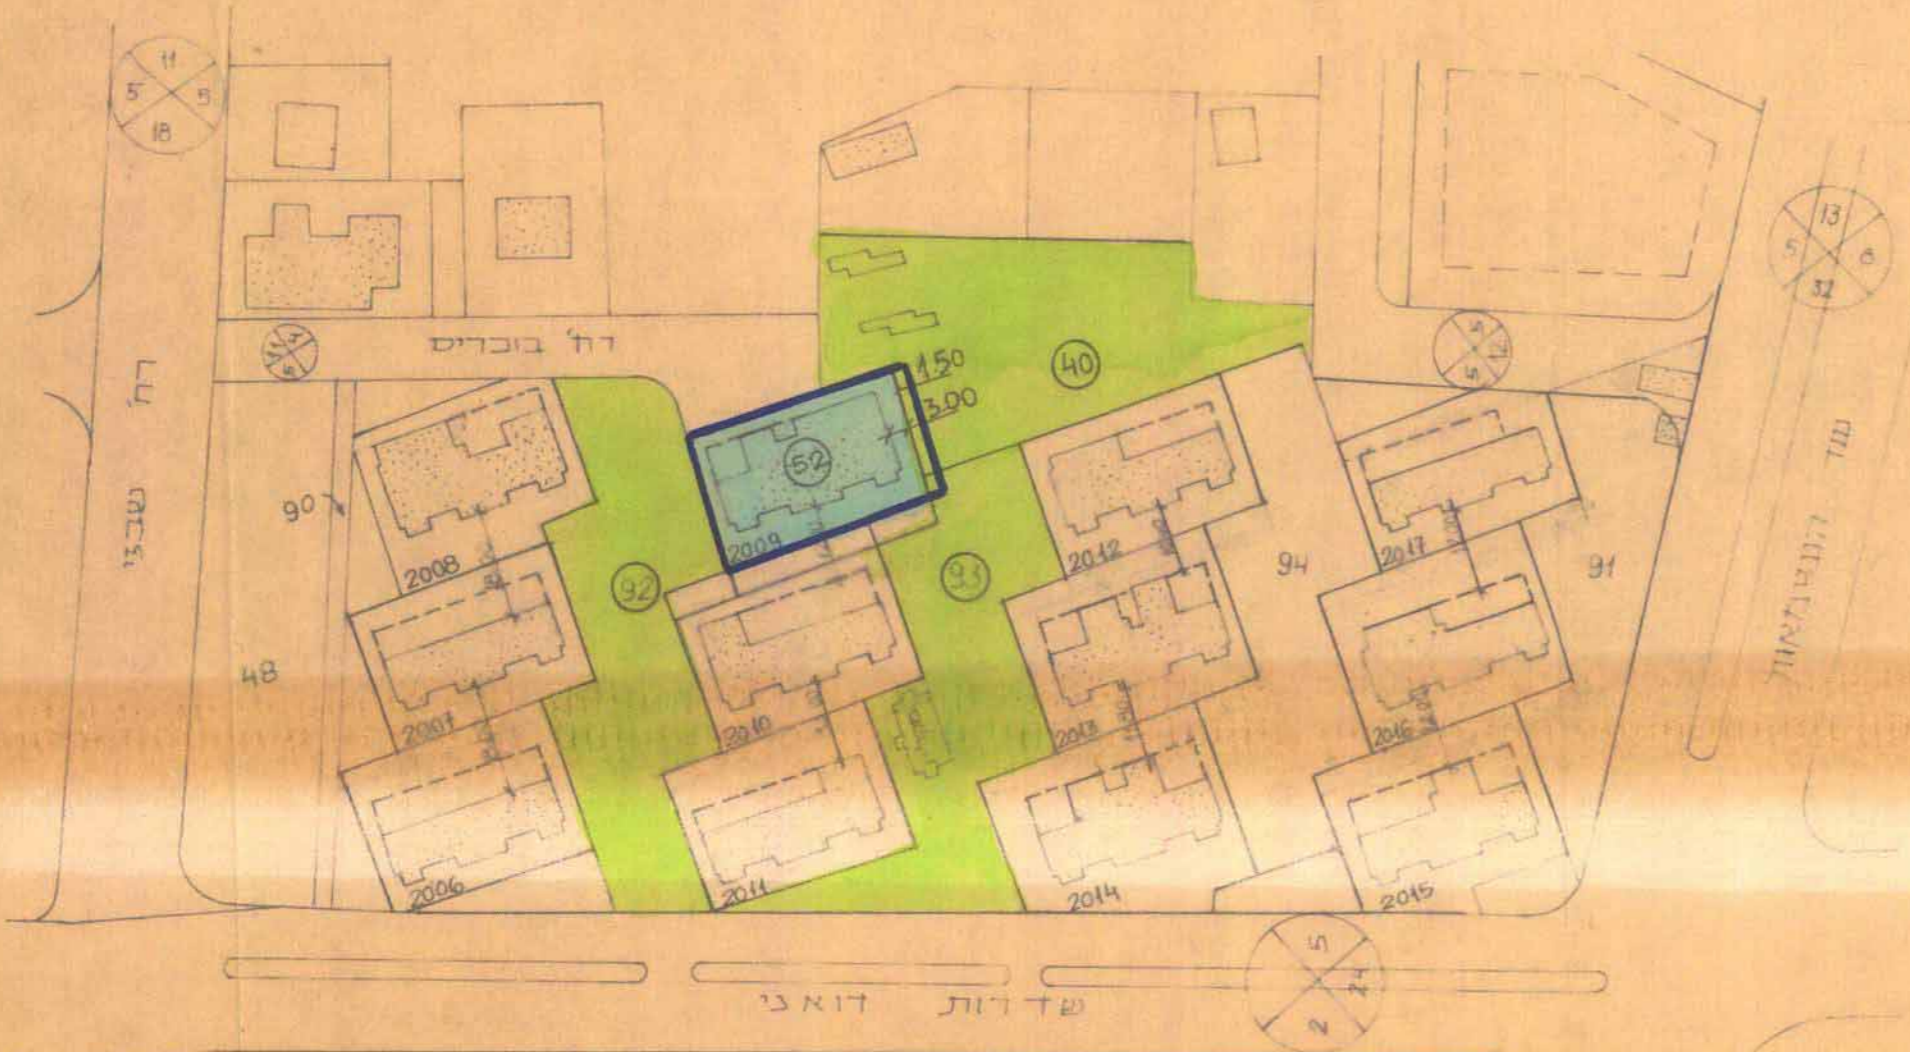

משרד הפנים
חוק התכנון והבניה תשכ"ה-1965

מחוז: כאנא
מרחב תכנון מקומי: יבנה
תכנית: מס' יב/157/2
הועדה המוחדרת בשיבתה ה: 31/85
מיום: 31/85 החליטה לתת תוקף לתכנית המוכרת לעיל
תשרי ראש העיר: [Signature]


נבדק וניתן לפרסום לאישור
חולשת העדה המוחדרת/מוסמכת מיום: 31/85
מבכר העדה: [Signature]

מקום: נאות אשכול, שד דאנאי
גוש: 4944

חלק מחלקות: 93, 40, 52
בעל הקרקע: מינהל מקרקעי ישראל + מועצה מקומית יבנה
יגום ומחבר התכנית: הועדה המקומית לתכנון ולבניה יבנה
שטח התכנית: 834 מ"ר
קנה מידה: 1:1250
תאריך: 25-5-84

מקרא
גבול התכנית
אזור מקודם יב
שטח ציבורי פתוח

חתימת הועדה המקומית
חתימת הועדה המודולית

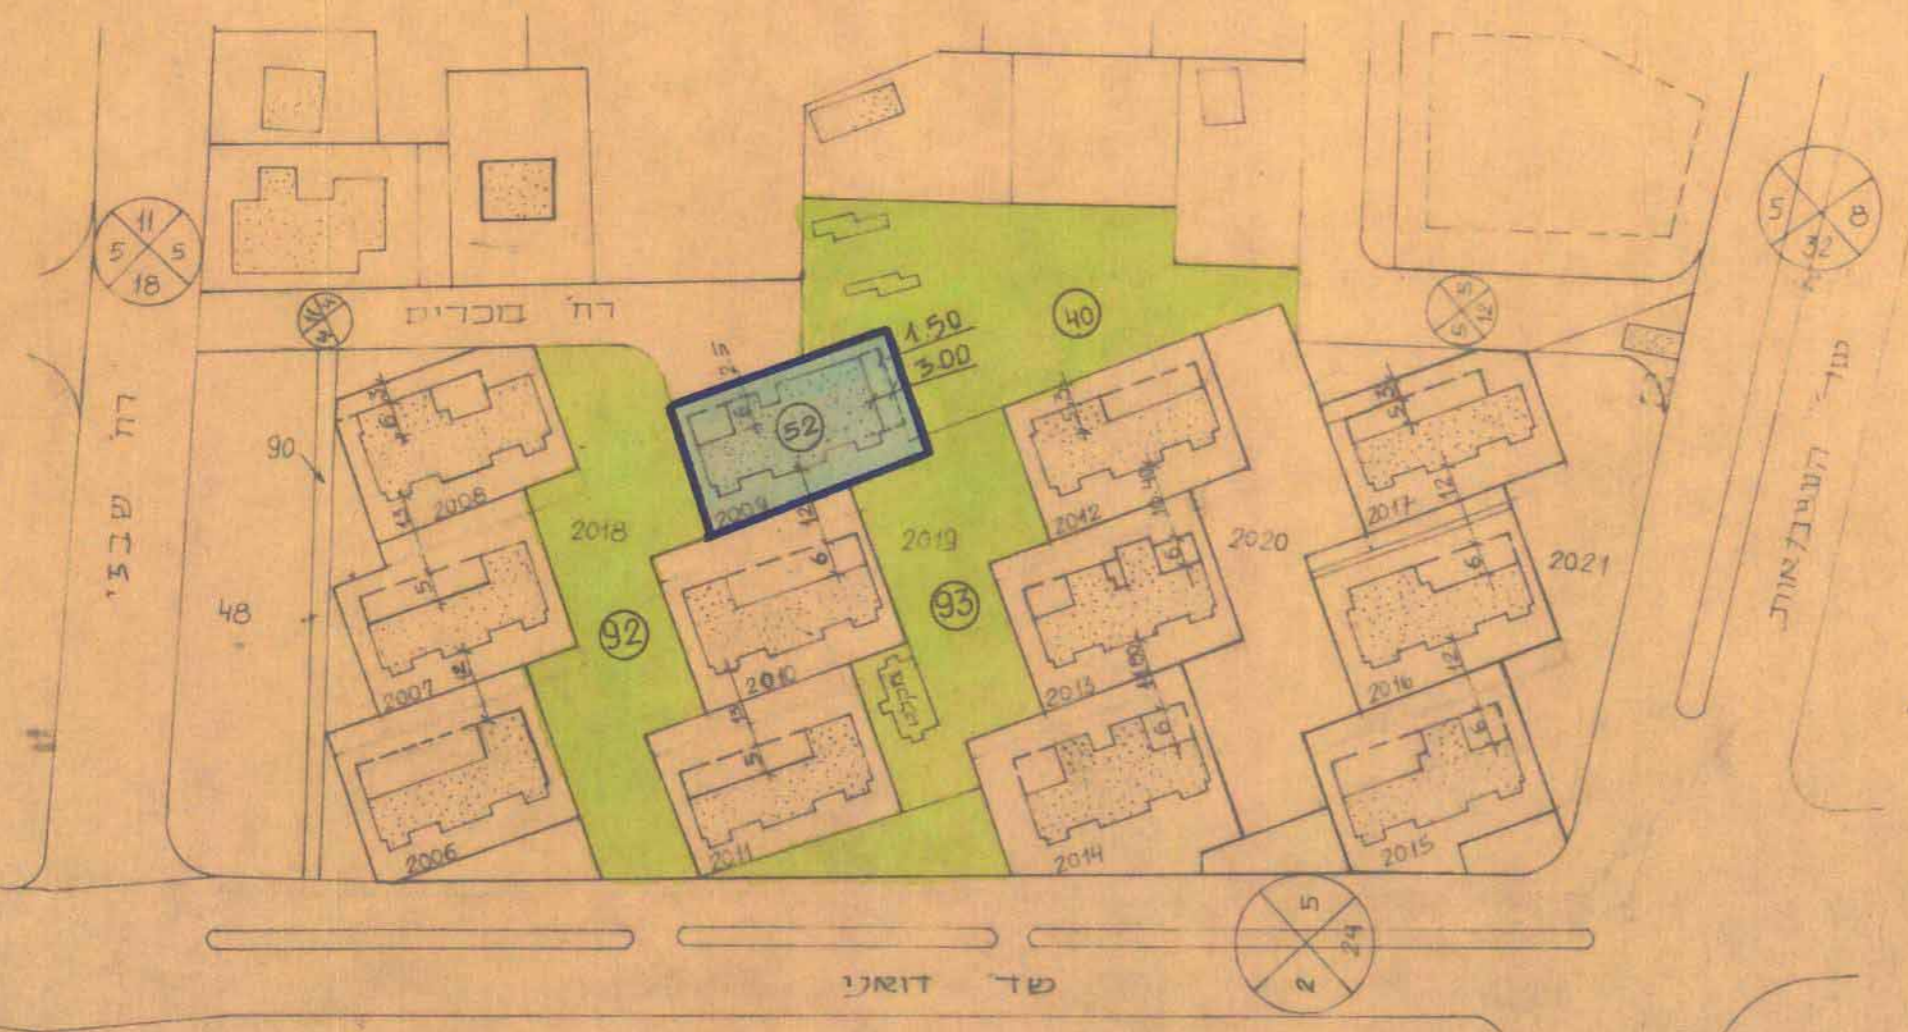

חוק התכנון והבניה תשכ"ה-1965
תעודת מקומיות לתכנון ותבונה
יבנה

תכנית מפורטת: יבנה מס' יב/157/2
מיושבת מס': 184 מיום: 5/184
הודעתה: 31/85

מנכ"ל: [Signature]