


מרחב תכנון מקומי יבנה תכנית מפורטת יב/200 שינוי לתכנית מפורטת בר/66/1

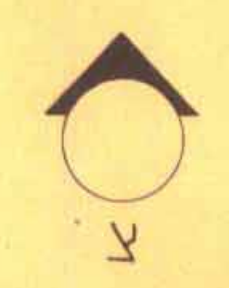


משרד הפנים
דוק המכנון והבניה חש"ה-1965

מחוז: בי"מ
מחוז: תל אביב
תחום: יבנה
תוכנית: יב/200
שטח: 4944
מספר: 104, 40
תאריך: 20-4-85


מחוז: תל אביב
כפר: יבנה
גוש: 4944
חלק מחלקות: 104, 40
בעל הקרקע: מועצה מקומית יבנה
יום ומחבר התכנית: הועדה המקומית לתכנון ולבניה יבנה
קנה-מידה: 1:625
שטח התכנית: 500 מ"ר
תאריך: 20-4-85

מקרא:

- גבול התכנית
- שטח ציבורי פתוח
- שטח לבני-ציבור
- דרך קיימת

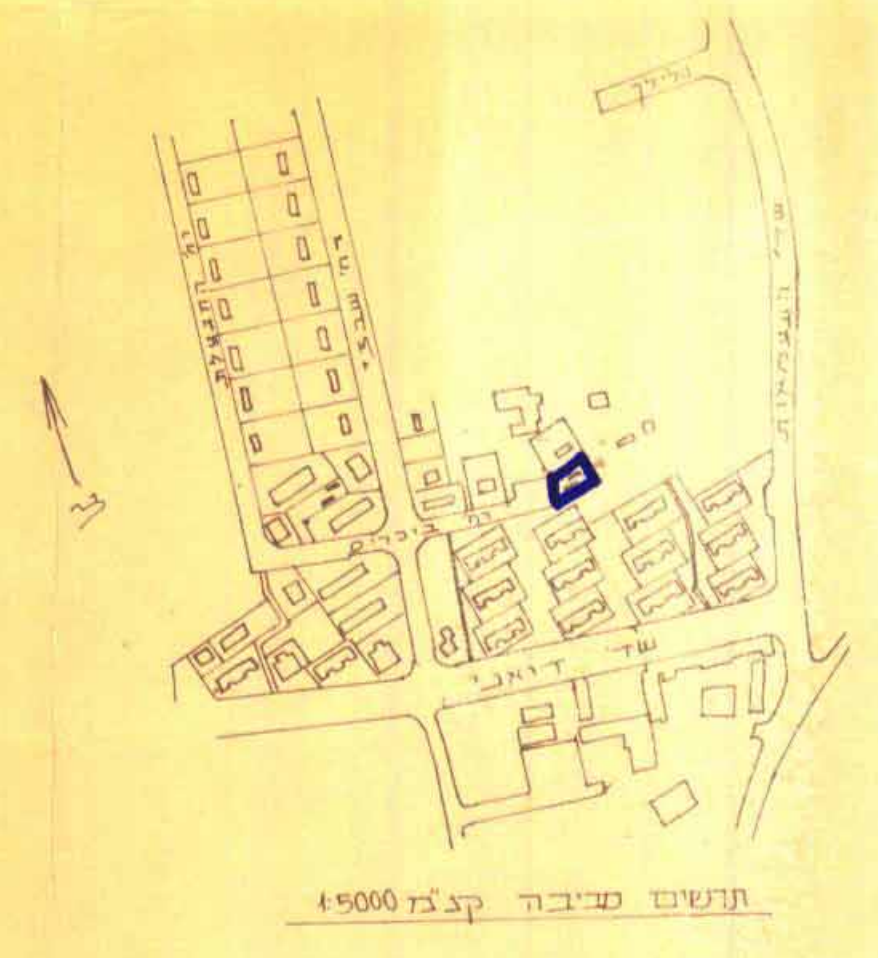

חתימת הועדה המחוזית: _____
חתימת הועדה המקומית: _____

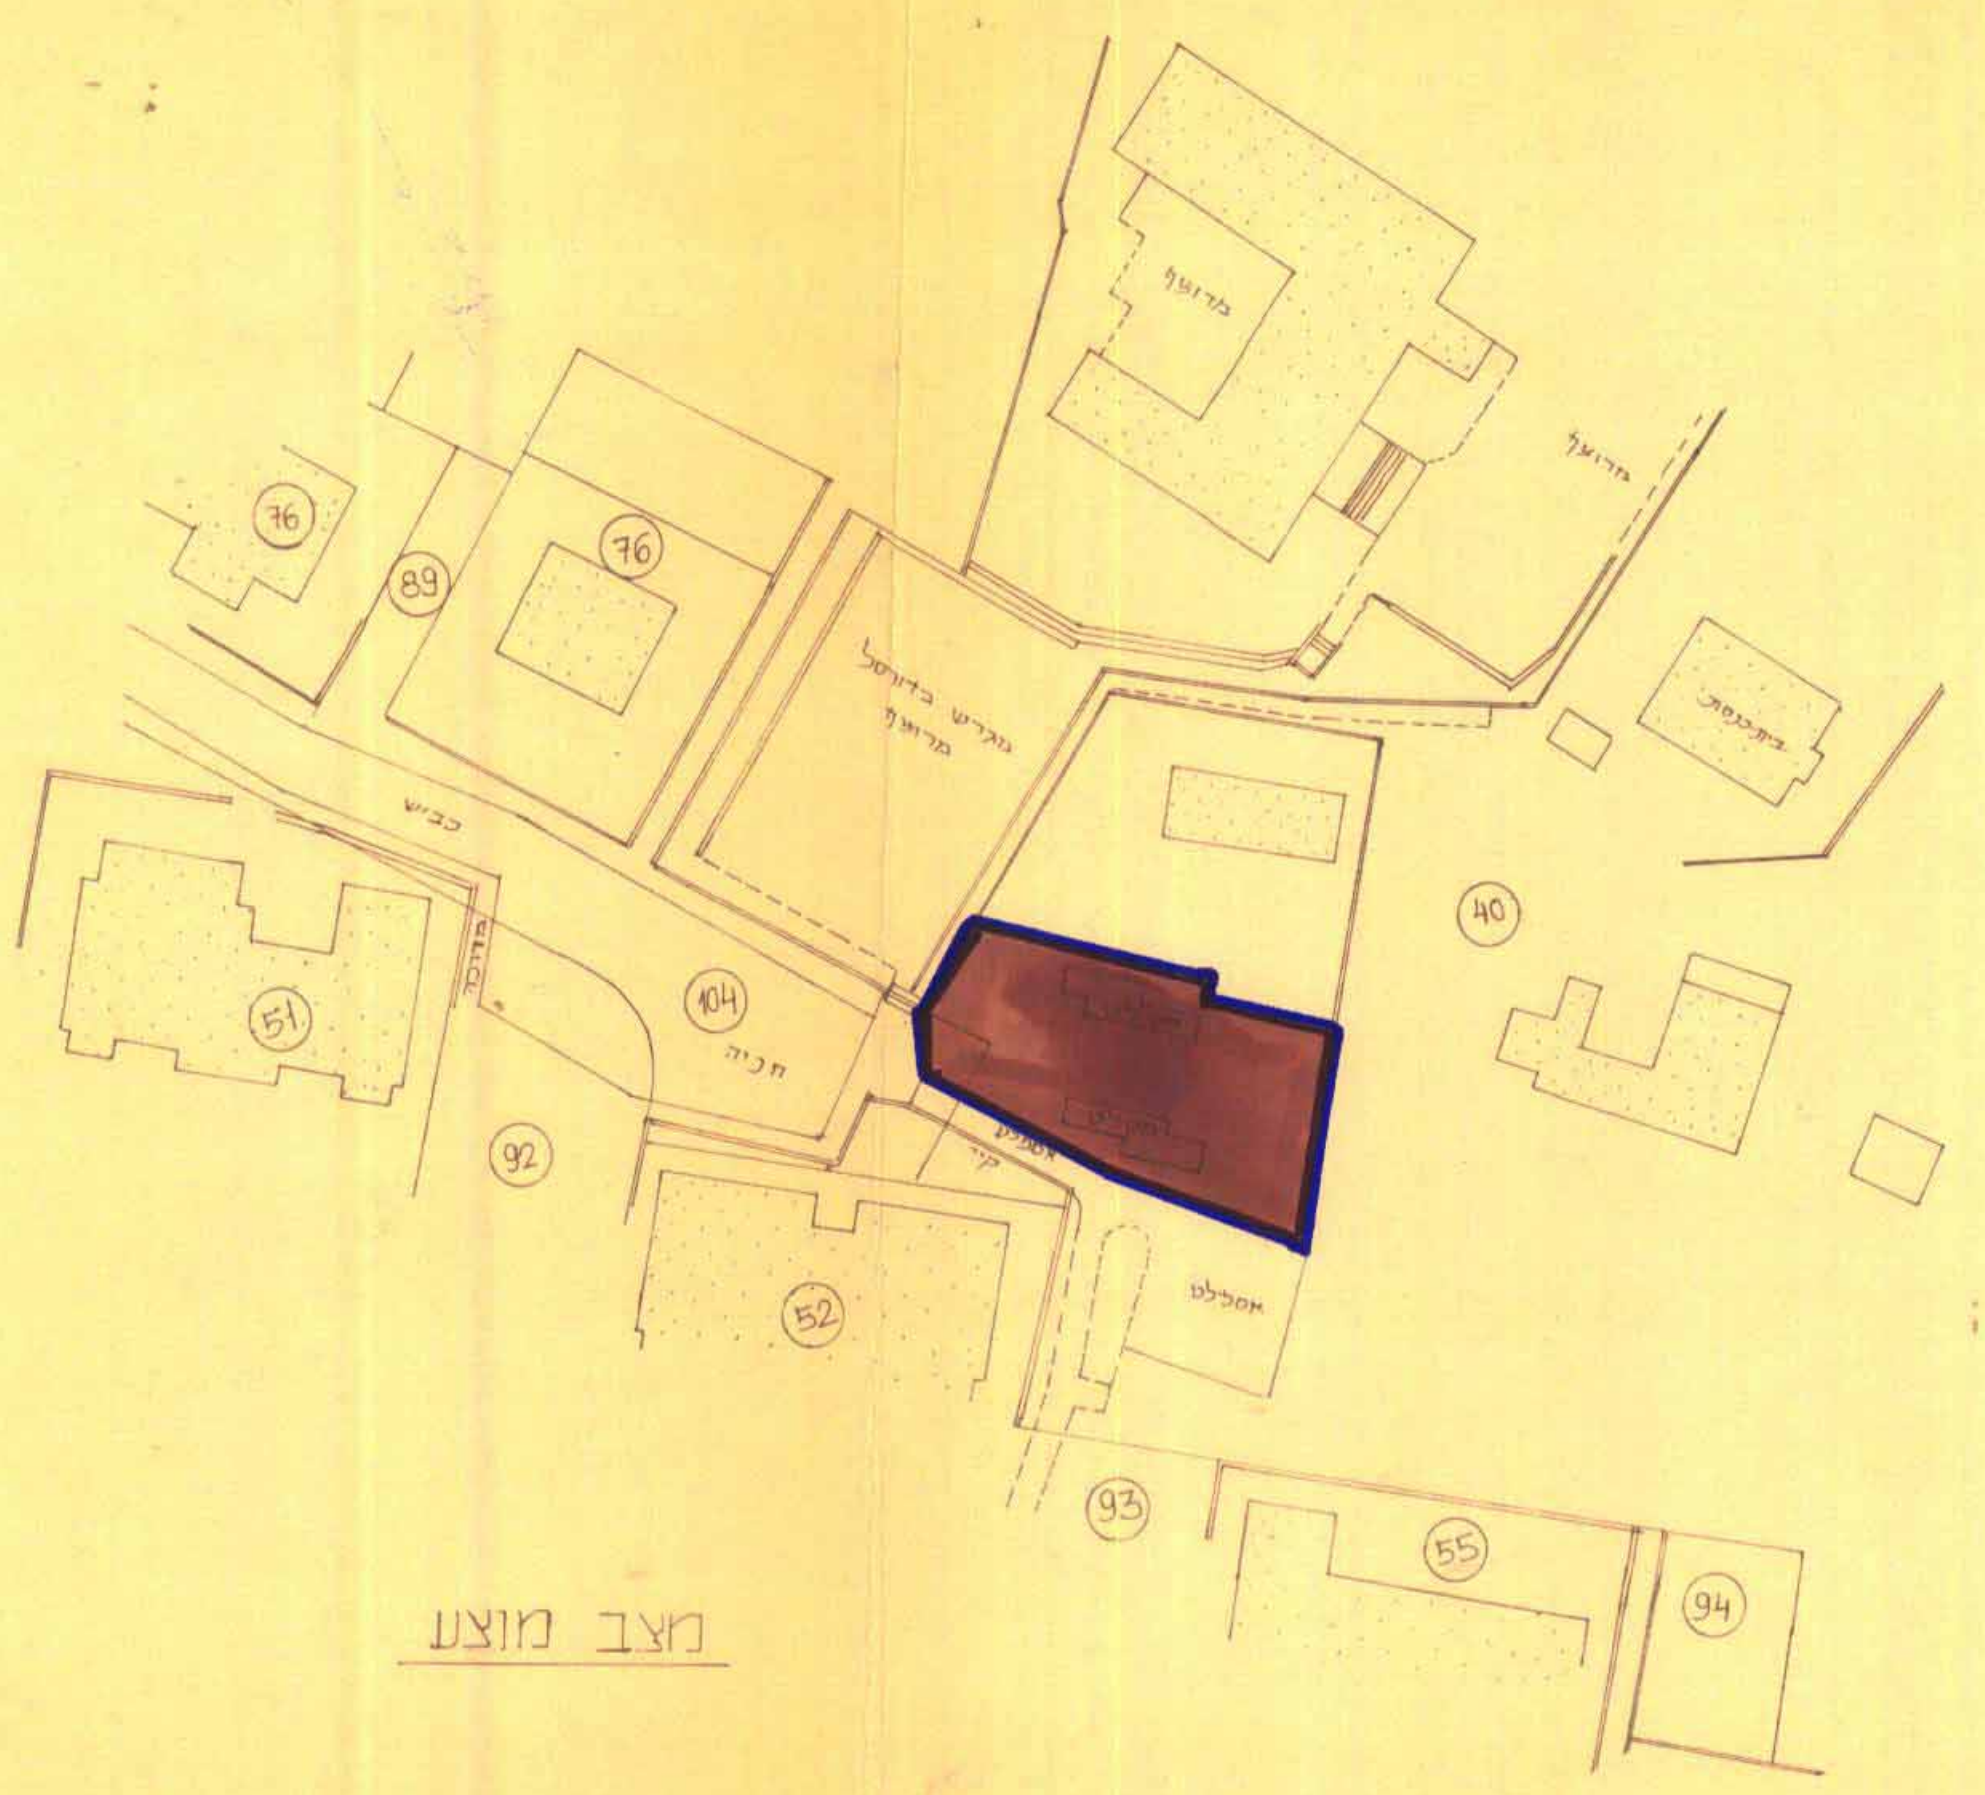

דוק המכנון והבניה חש"ה-1965
ועדה מקומית לתכנון ובניה
יבנה

מחוז: תל אביב
מחוז: יבנה
תחום: יבנה
תוכנית: יב/200
שטח: 4944
מספר: 104, 40
תאריך: 20-4-85