



17.7.83

מרחב תכנון מקומי "יבנה" תכנית מעוררת יב/184 שכני לתכנית מעוררת יב/159

משרד הסגים
חוק התכנון והבניה חלוצית - 1965
מחוז: מרכז
מרחב תכנון מקומי: יבנה
תכנית: יב/184
תאריך: 22.9.82
חלוצית: יבנה
מחלקה: יבנה
שם: יבנה

מחוז: מרכז
נפה: רחובות
המקום: יבנה
גוש: 3506
חלק: חלקה 74
יחס מחזור התכנית: הוגדרה המקומות לתכנון ולבניה "יבנה"
בעל הקרקע: מינהל מקרקעי ישראל
שטח התכנית: 4132 מ"ר
קנה-מידה: 1:250
תאריך: 22-9-82

מקרא:
גבול התכנית
איזור מסחרי
איזור מגורים ג'
שטח ציבורי שטוח
חברה מועצת

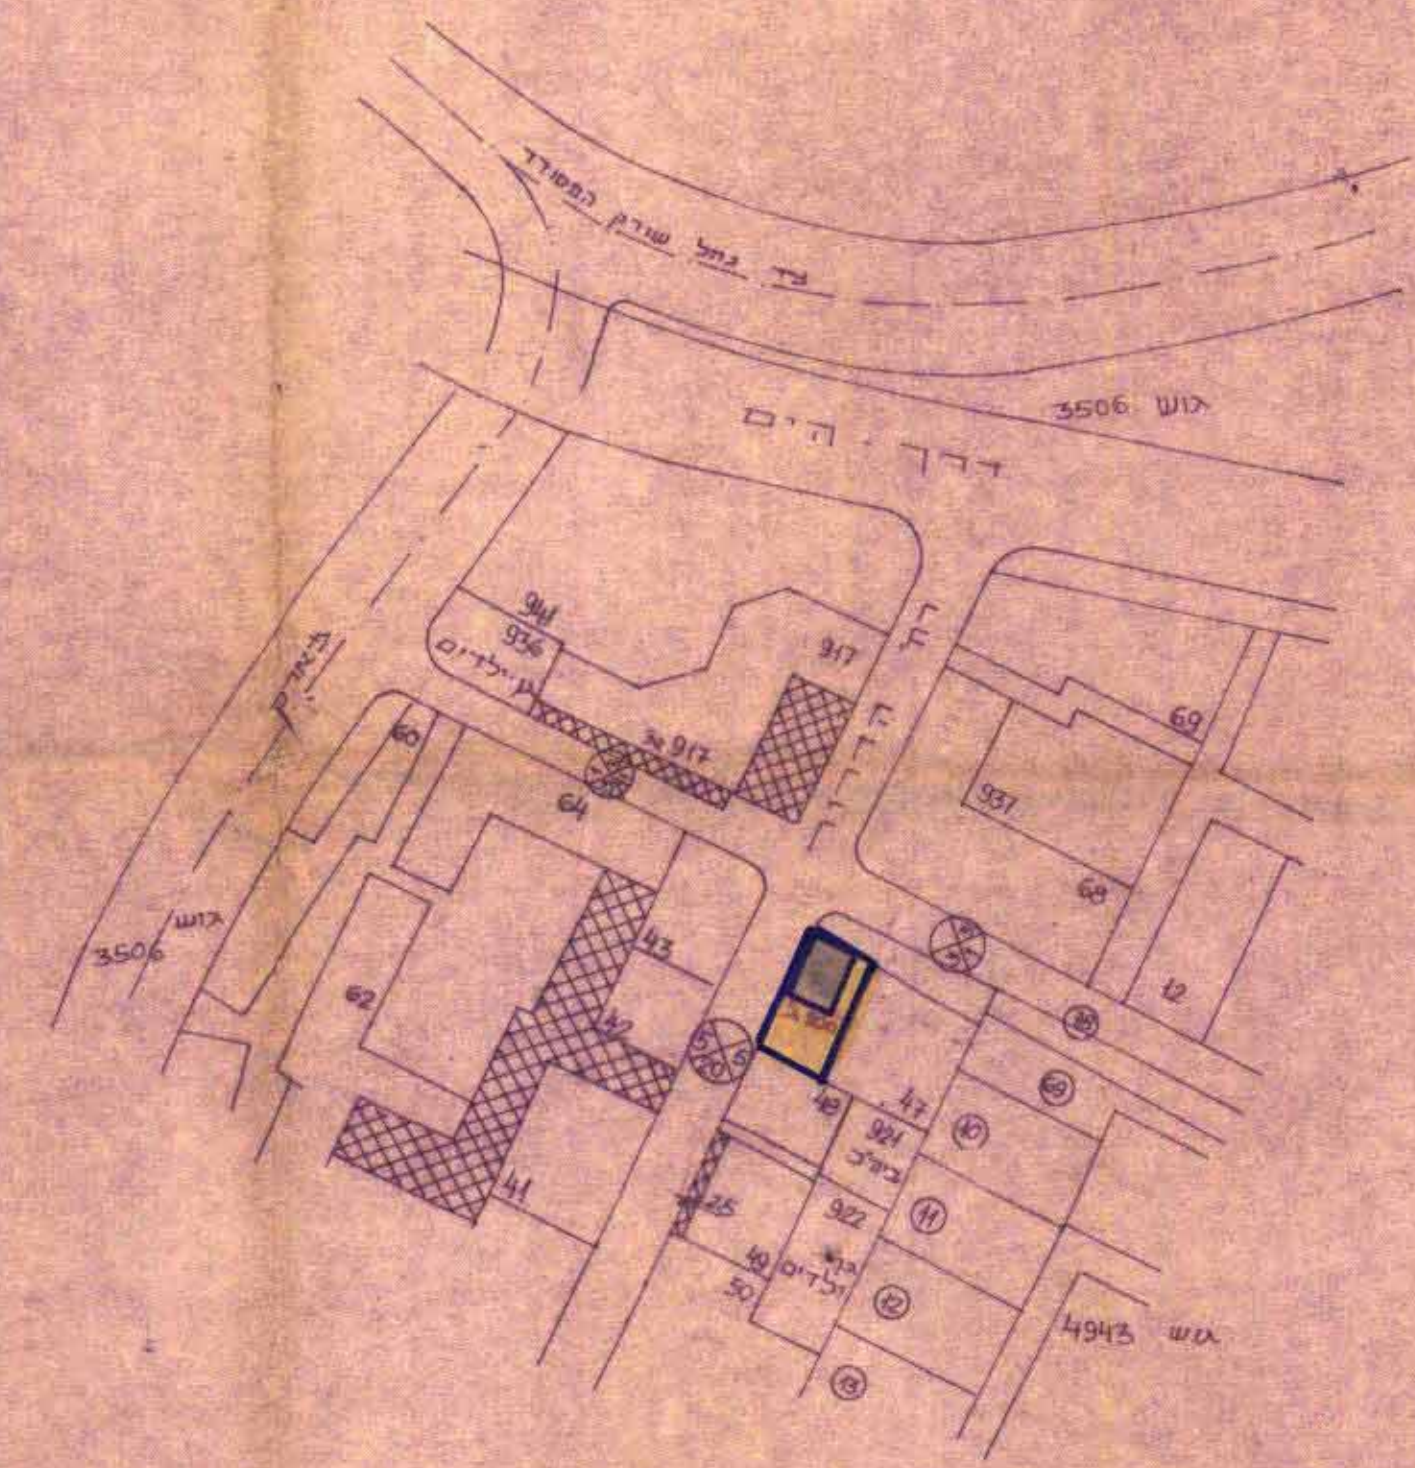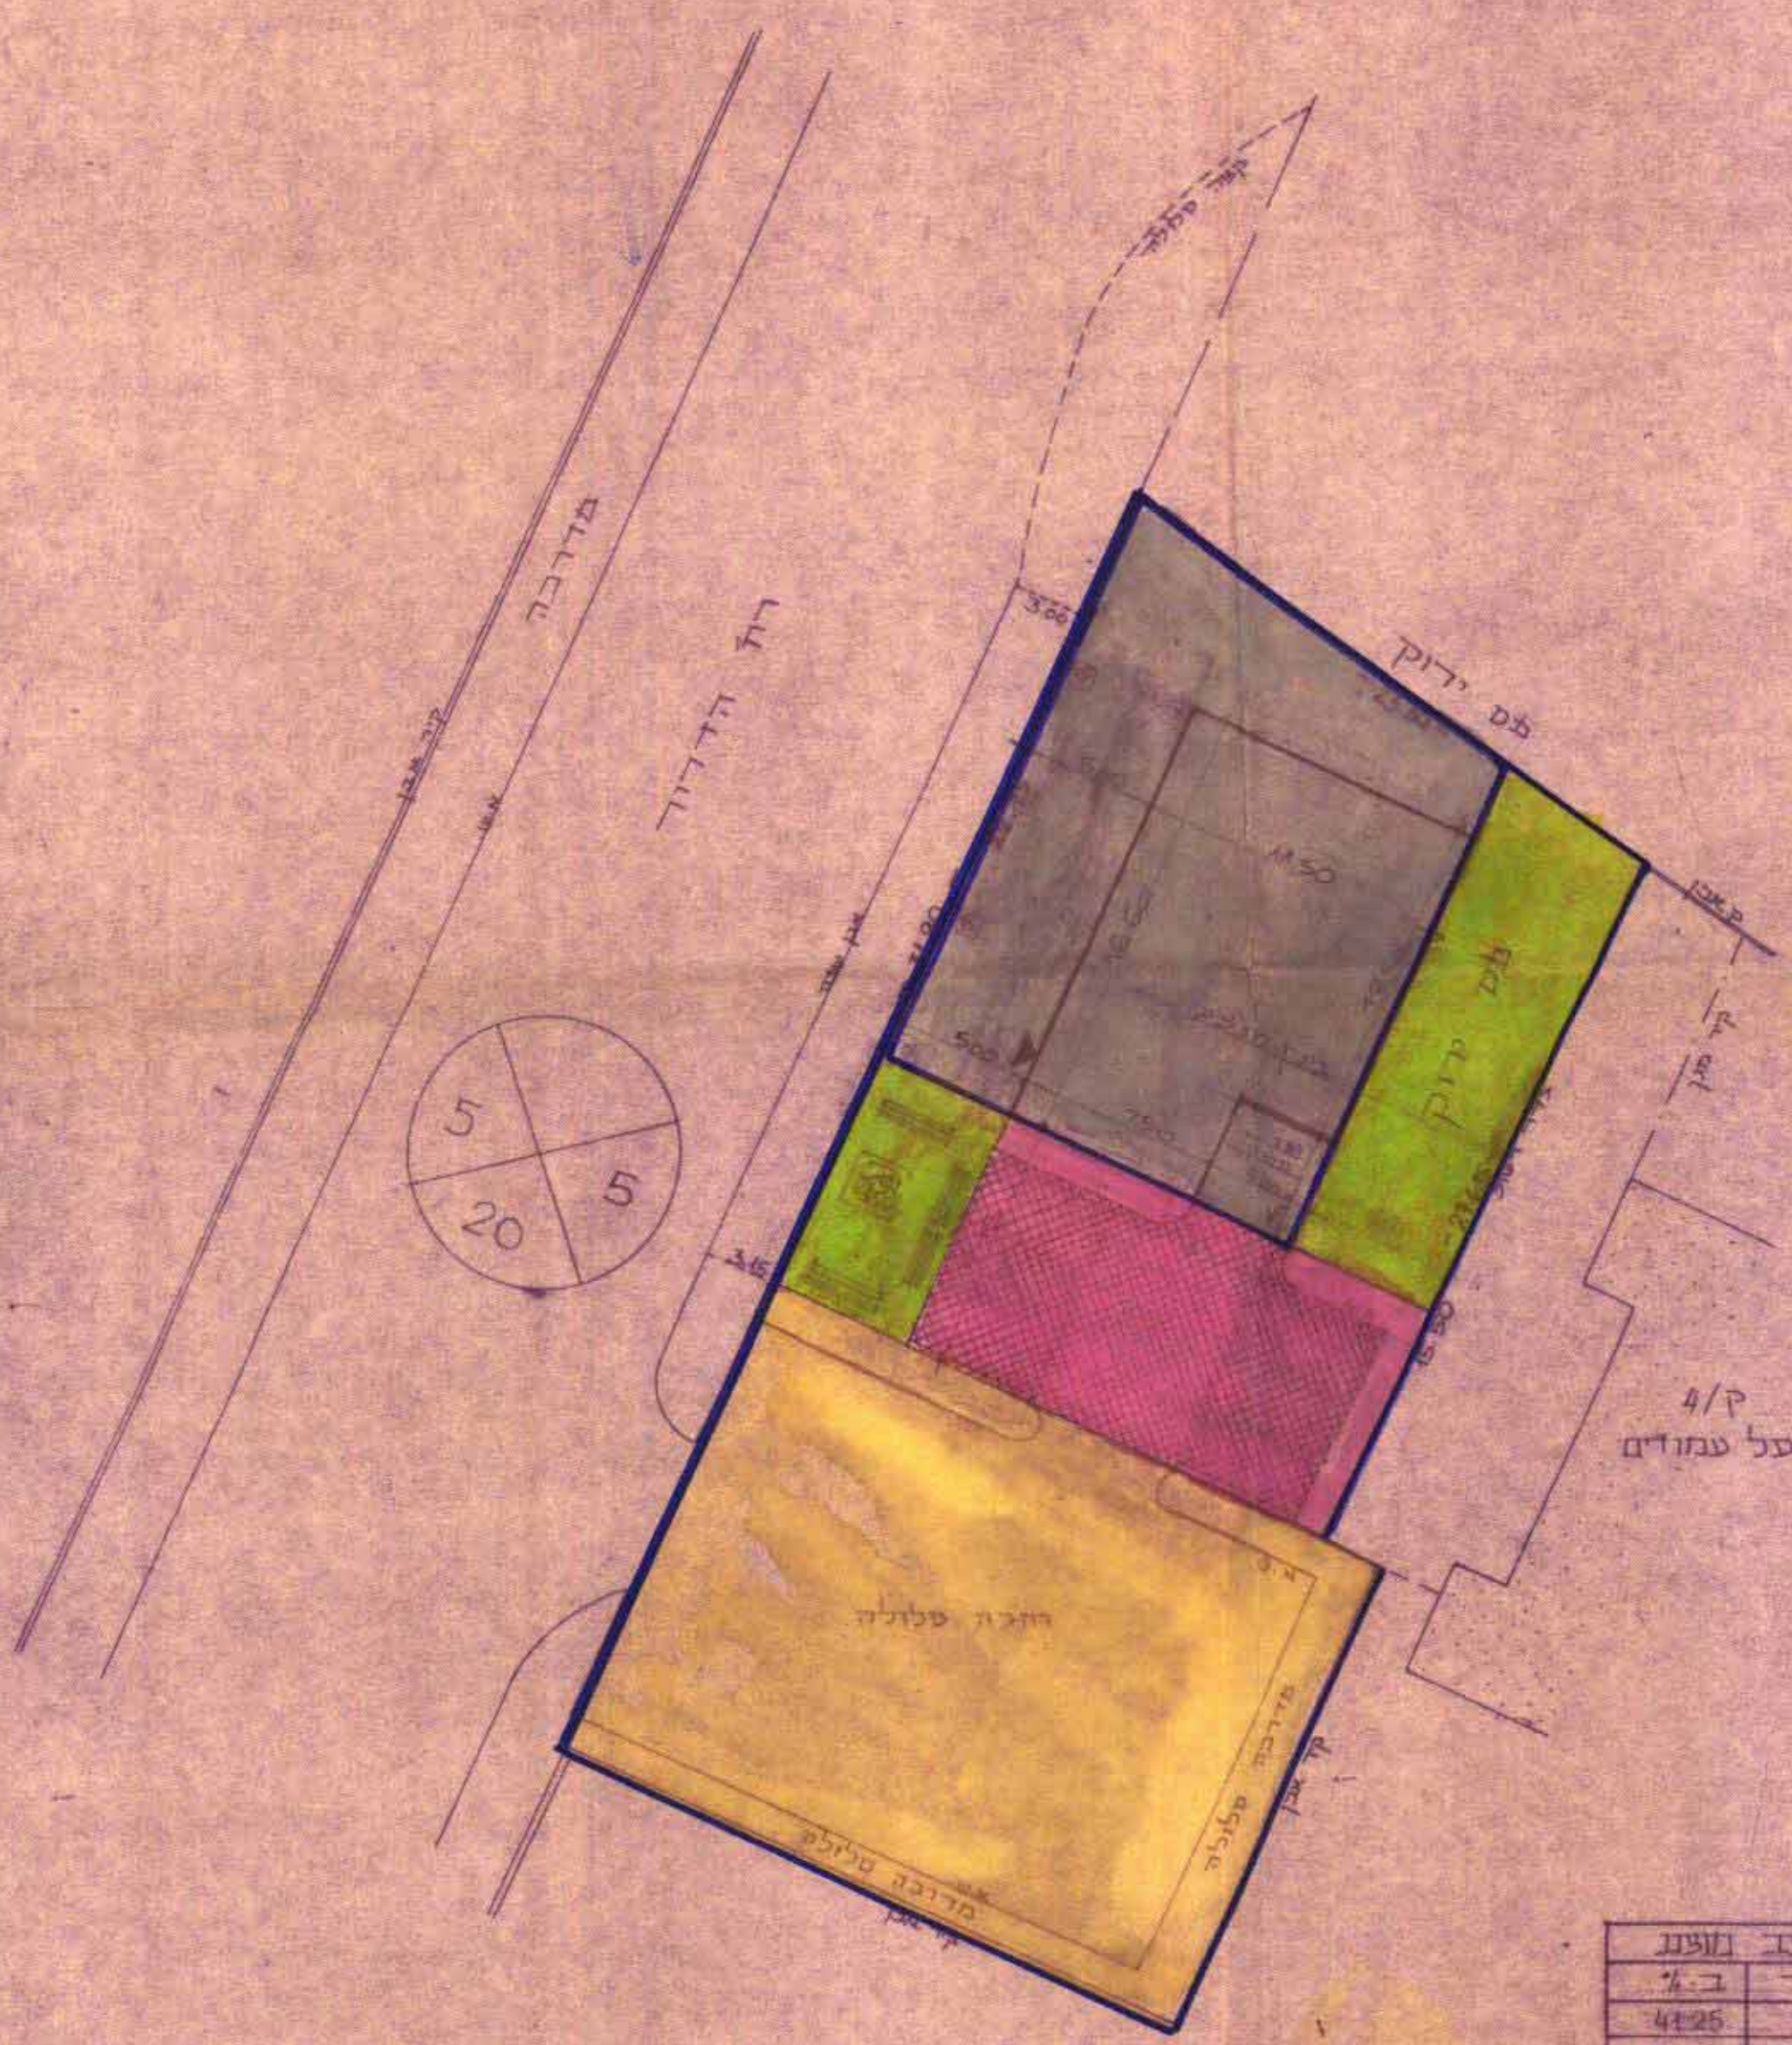

מצב קיים
1:2500

שטח	מרחב תכנון מקומי	מרחב תכנון מקומי	מרחב תכנון מקומי
4125	4125	4125	4125
3098	3098	3098	3098
4408	4408	4408	4408
8325	8325	8325	8325
100.00	100.00	100.00	100.00

מצב תוכנית
1:250

חתימת המועצה המקומית
חתימת המועצה המקומית

חוק התכנון והבניה תשכ"ה-1965
ועדה מקומית לתכנון ובניה
"יבנה"
תאריך: 22.9.82
חלוצית: יבנה
מחלקה: יבנה
שם: יבנה

315
464
779