

מרחב תכנון מקומי

רחובות

תשריט מצורף לתכנית רח/1000 א

מחוז:המרכז
נפה:רחובות
עיר:רחובות
שכונה:מרמורק

גוש: 3658: 280.272 ד

חלקות: 100-103, 97-67, 65, 64, 58-62, 56, 52, 51, 39-41, 36, 31, 17, 15, 9, 8, 6, 4,
271-281, 255-268, 252, 221-234, 208-218, 114-124, 112, 107-108, 105,
22-234, 223-330, 320, 321, 302-318, 299, 300, 291-297, 283-289,
237-250, 188, 206, 353-360, 347-351, 336-345,
465-400, 37-34, 78-67, 169, 167, 166
גוש 3659 חלק מחלקות 1, 9

שטח התכנית:

קנה מדה: 1:1250

בעל הקרקע: עיריית רחובות ואחרים
היוזם: עיריית רחובות
המתכנן: ריגלר, דב


אדרכלות-הנדסה אזרחית

יועץ תנועתית: זאן בר-טל מהנדס

מקרא


- גבול התכנית
- תכנית לשיפור סגורים
- אזור מגורים א' מיוחד
- אזור מגורים א' מיוחד-תחנת סטרי
- סוסד לבורי פרטי
- שטח לבנייה צמוד
- שטח ציבורי מתוח ושבידיים
- שטח פתוח פרטי
- אזור חקלאי
- בית קברות
- דרך קיימת
- דרך חדשה והרחבת דרך
- מספר הדרך
- קו בנין
- דוחב הדרך
- כביש הדיסטרו
- בית כנסת

- דרך מבוססת
- אזור מסחרי
- מגורים ב' ישן
- צקות סעבר
- רחוב סולב לרכב והולכי רגל
- שביל להולכי רגל בלבד
- חלקה לא רישום

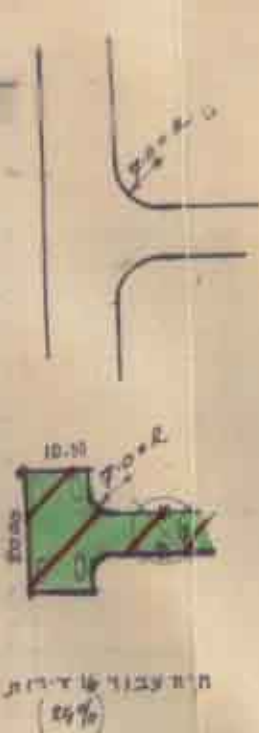

התימת בעל הקרקע

חתימת היוזם

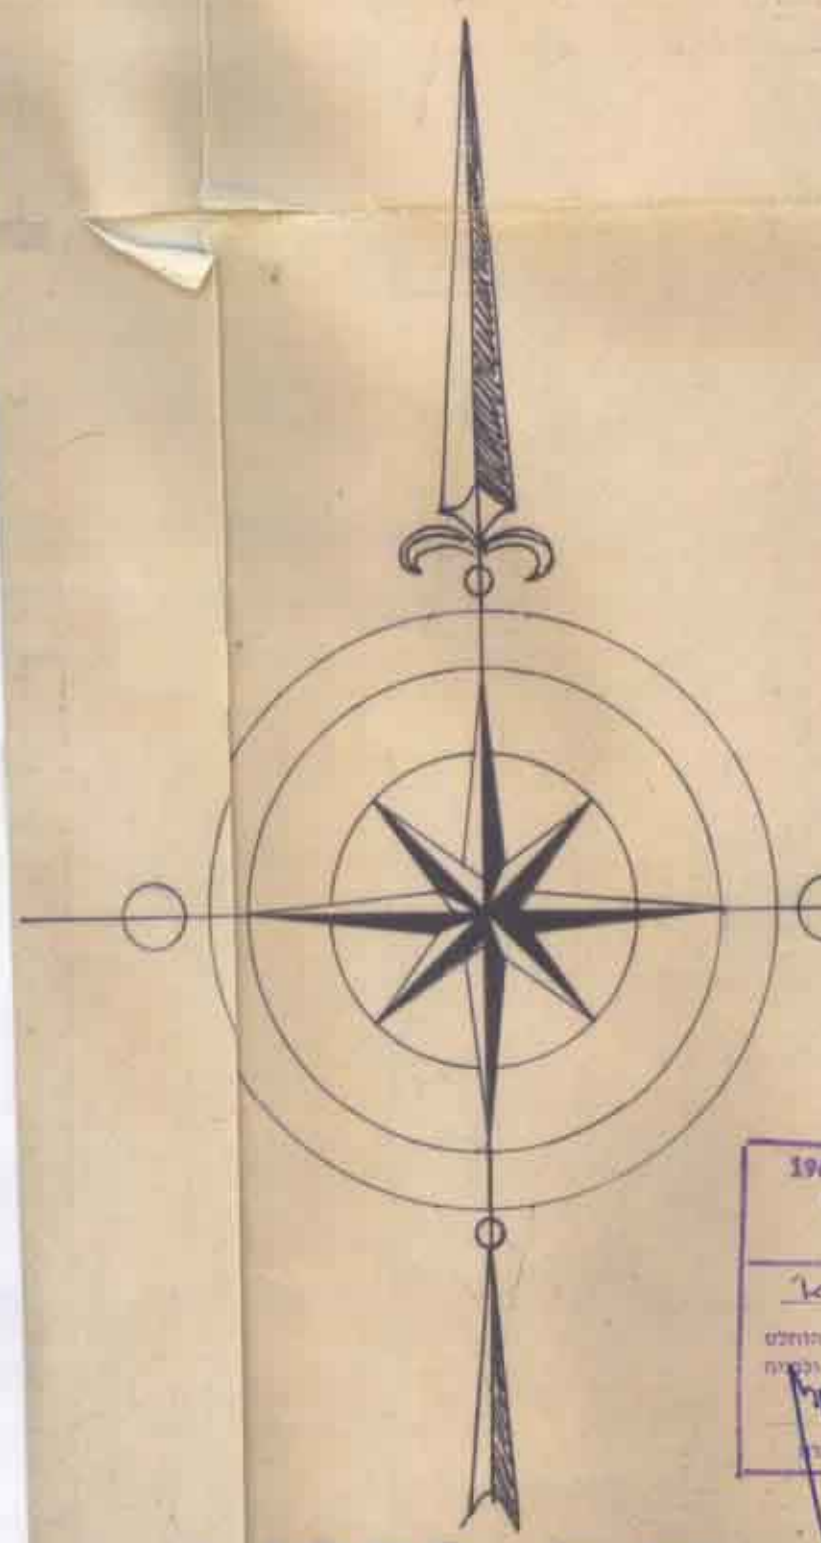

דב ריגלר מהנדס אזרחי 05851
אזור תכנון ומבנה תשס"ח - 1965
החשמונאים 5, רחובות 76708
טלפון 054-55788

חתימת המתכנן

חוק התכנון והמבנה תשס"ח - 1965
הועדה המקומית לתכנון ולמבנה
רחובות
תכנית מס' 10/1000 א
שטח תכנון: 25,000 מ"ר
שטח בנייה: 15,000 מ"ר

נושד הפנים
חוק התכנון והמבנה תשס"ח - 1965
מחוז: רחובות
מחוז: רחובות
השטח: 25,000 מ"ר
התאריך: 29/5/85

ק.מ. 1:1250

שינויים	שינויים	תמוצה	תמוצה	תמוצה	תמוצה
1	10-7-79	1	25/7/78	2	25/7/78
2	24-6-79	1	24/7/78	3	24/7/78
3	16-1-80	1	10/7/78	4	10/7/78
4	16-2-82	1	25-3-79	5	25-3-79
5	2-7-85	11	16-7-79	6	16-7-79