

מרחב תכנון מקומי "זמורה"



תכנית מפורטת מס' 20/66/125

שינוי לתכנית ה.ש.צ. 3/62/1 ו 3/62/2

אובייקט: 05

גוש: 4942 (גוש חדש)
 חלקה: 51
 חלק מחלקות: 110, 92, 72

מחוז: המרכז
 נפה: רחובות
 מקום: יבנה
 בעל הקרקע: מינהל מקרקעי ישראל
 מגיש התכנית: משרד השיכון
 מחבר התכנית: משרד השיכון מחוז המרכז
 שטח התכנית: 6.340

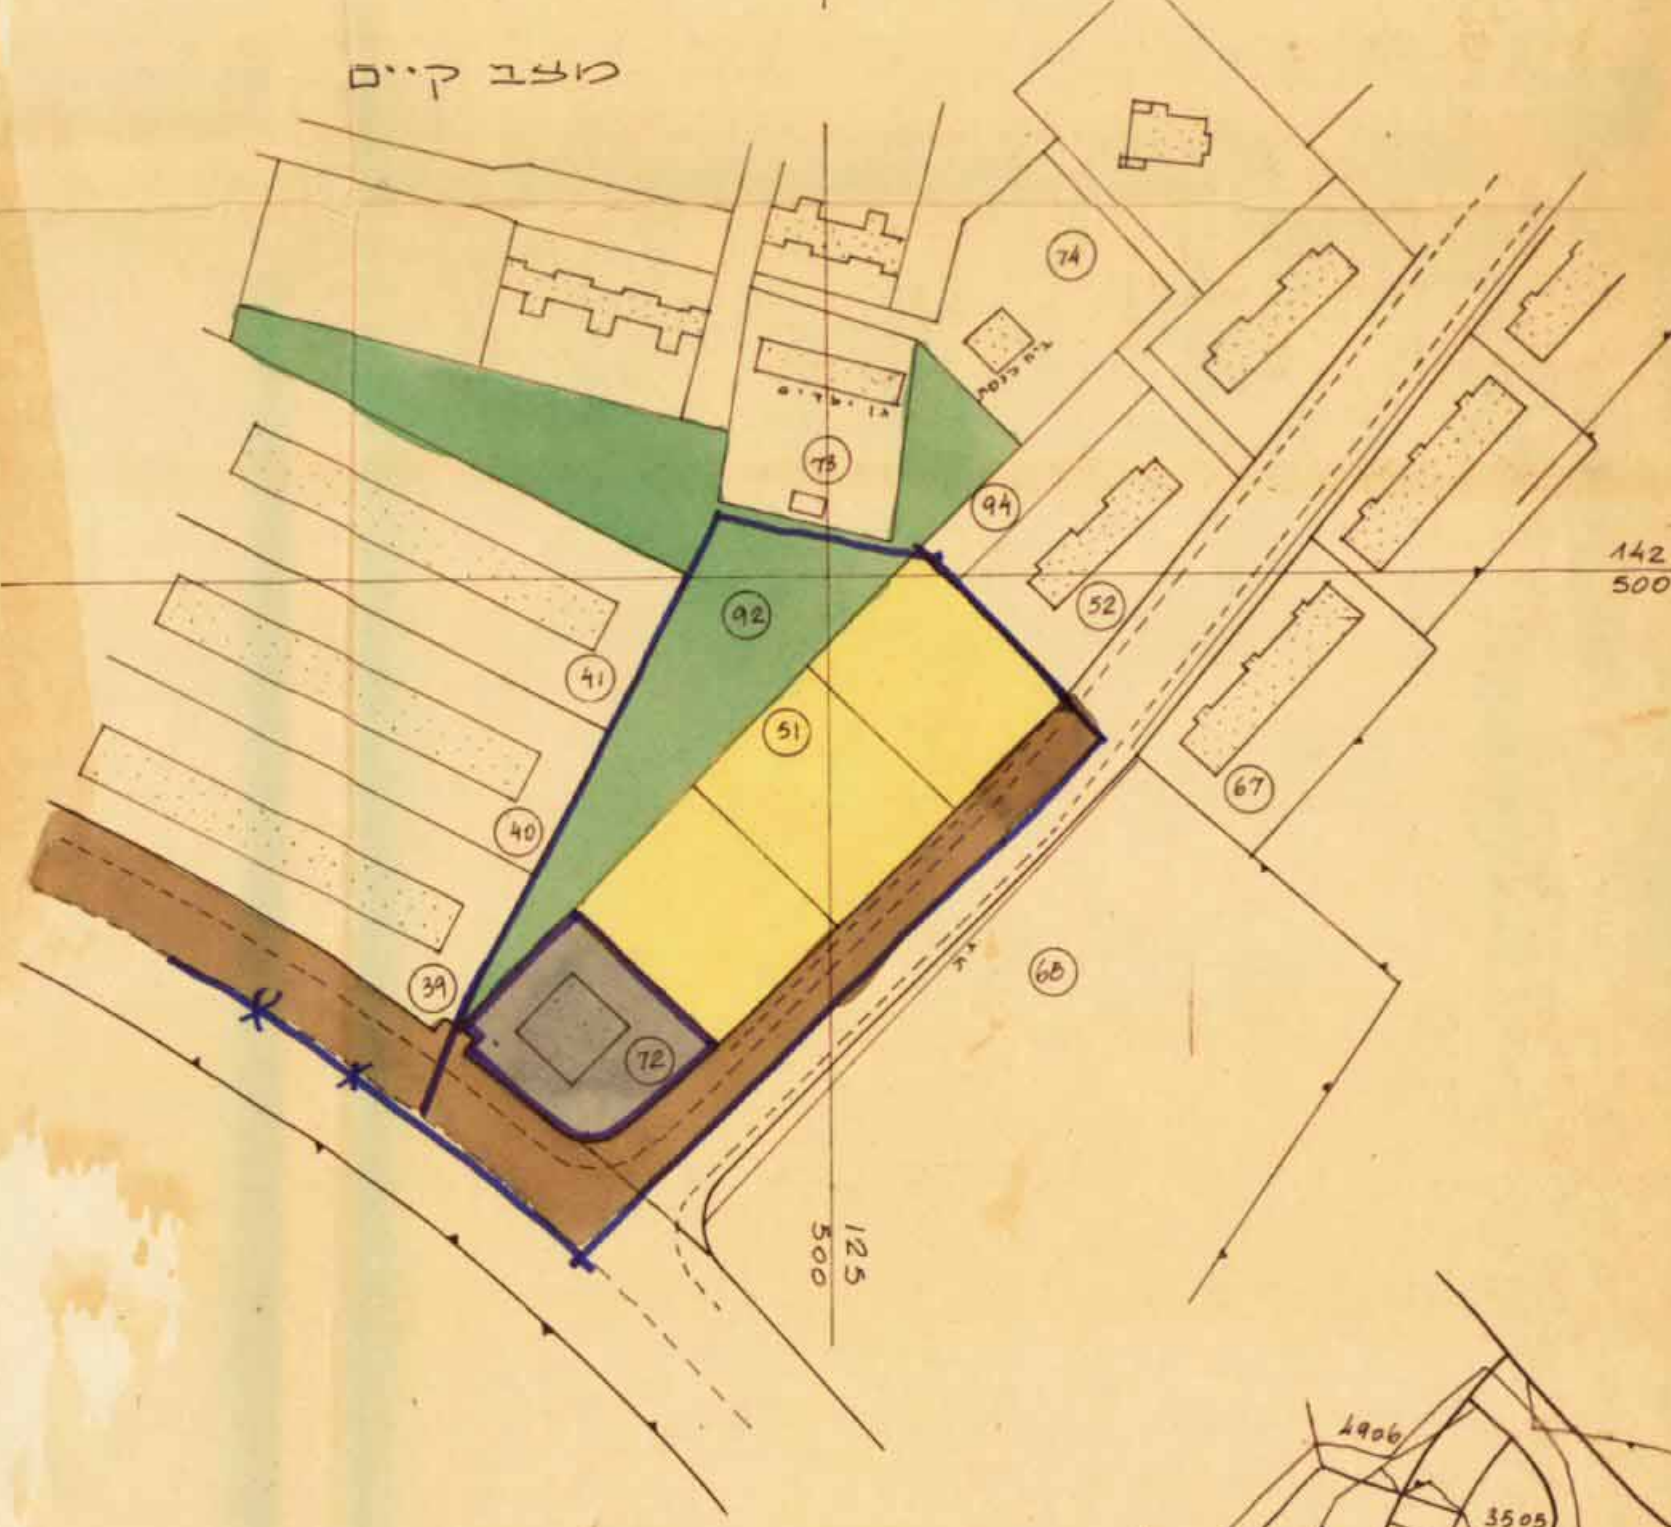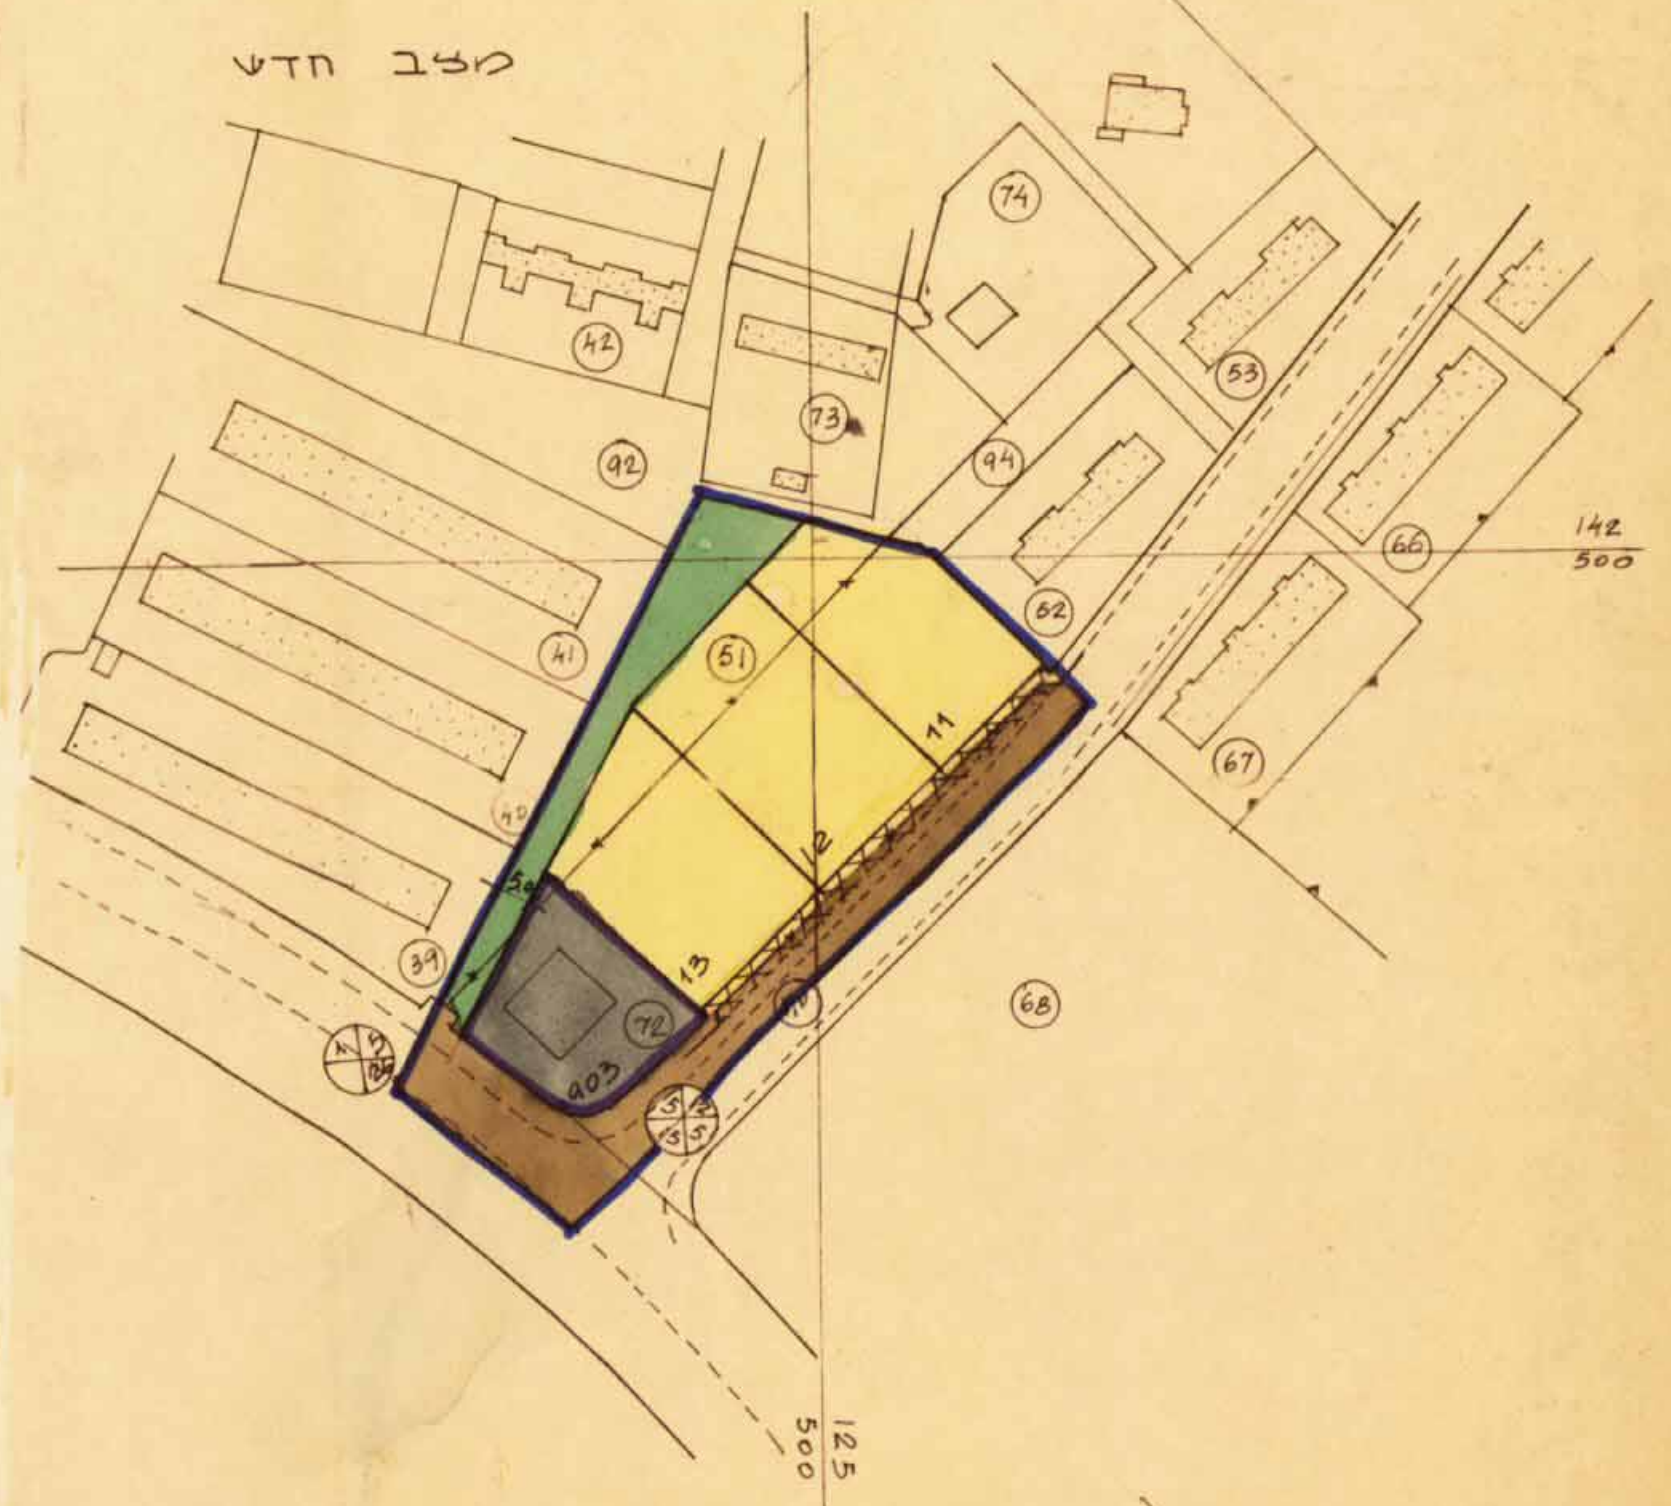

מקרא

- גבול התכנית
- גבול חלקה רשומה ומספרה לביטול
- גבול מגרש מוצע ומספרו
- אזור מגורים ג
- שטח צבורי פתוח
- מגרש מסחרי
- בית קיים
- חניה פרטית
- דרך קיימת ומאושרת
- מספר הדרך
- קו בנין מינימלי
- רוחב הדרך

מס המגרש	שטח המגרש	שטח המגרש	שטח המגרש
11	1112	12	1244
12	1156	13	
מגורים ג	3512		
מגרש מסחרי	0.824	903	
שטח צבורי פתוח	0.695		
דרכים	1.309		
	6.340		

האזורים	מס המגרש	שטח המגרש	שטח המגרש	אחוזים
	11	1112		
	12	1244		
	13	1156		
מגורים ג		3512	55.39	
מגרש מסחרי	903	0.824	12.99	
שטח צבורי פתוח		0.695	10.96	
דרכים		1.309	20.66	
		6.340	100.00	

18 מאי 1975
 מינהל מקרקעי ישראל
 24.V.1974
 משרד השיכון ומתנחלים

חתימת בעל הקרקע

חתימת מגיש התכנית
 משרד השיכון - מחוז המרכז

חתימת מחבר התכנית
 משרד השיכון - מחוז המרכז

חוק התכנון והבניה חש"ב - 1965
 ועדה מקומית לבנייה
 תאריך: 28.7.74
 20/66/125
 16.4.74
 1:1250



תרשים הסביבה: 1:20.000