

מחוז: המרכז
מרחב תכנון מקומי: נתניה
שנוי לתכנית מת"מ מס' נת/100/ש
תכנית מפורטת מס' נת/229/32 א



נפה: השרון
המקום: נתניה
גוש: 8260
חלקות: 22, 23
המגיש: עידית נתניה
המבצע: חב' שטנאל בע"מ
המתכנן: בן ציון לזר, מהנדס גאודט ומודד מוסמך
רח' מלאכת ששת הימים 9 נתניה טל. 28151


בעל הקרקע: חב' שטנאל בע"מ יחד עם יורדיה לנדאור אליהו
שטח התכנית: 1.141 ד.
קנה מידה: 1:250
תאריך: 24.12.1981
חתימת בע"מ התכנית:

חתימת בעל הקרקע:
חתימת המתכנן:

סקימ:

- גבול התכנית
- אגוד מגורים א'
- דרך חדשה
- דרך קיימת
- בנין להדסה
- 22 סט' חלקה רשומה
- 1 סט' מגרש לא רשום
- 3 סט' הרחוב
- 5 קי בנין
- רובע הרחוב
- שטח למבנים סבניים
- גבול מגרש

תרשים הסביבה 1:2500

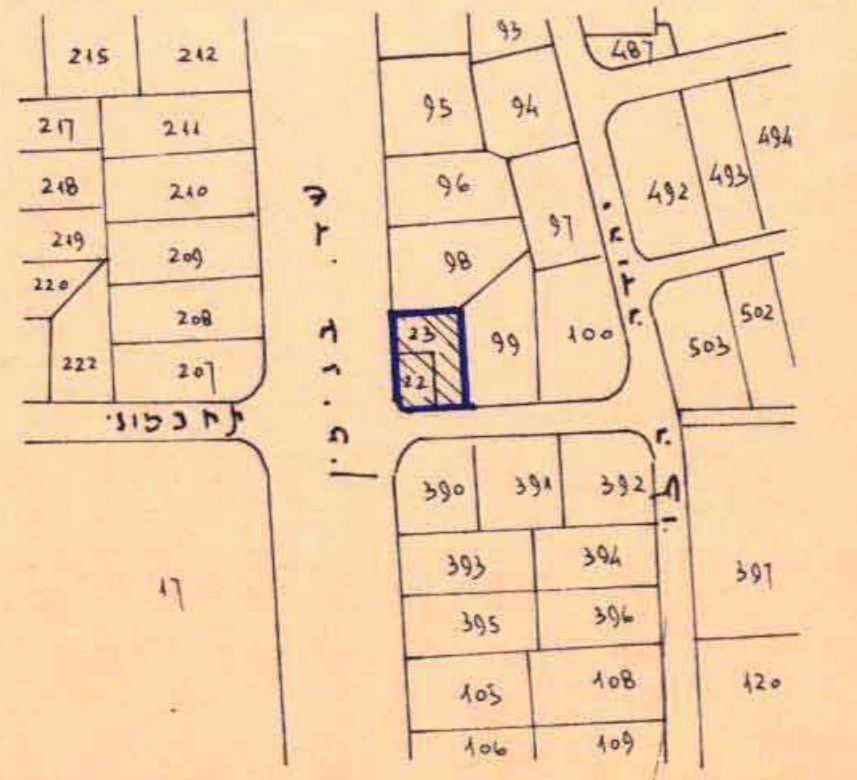


מחוז: המרכז
נפה: השרון
מקום: נתניה
גוש: 8260
חלקות: 22, 23

הוכן בשביל: משנהל

מצב קיים

מס' סדורי: 6145/ס

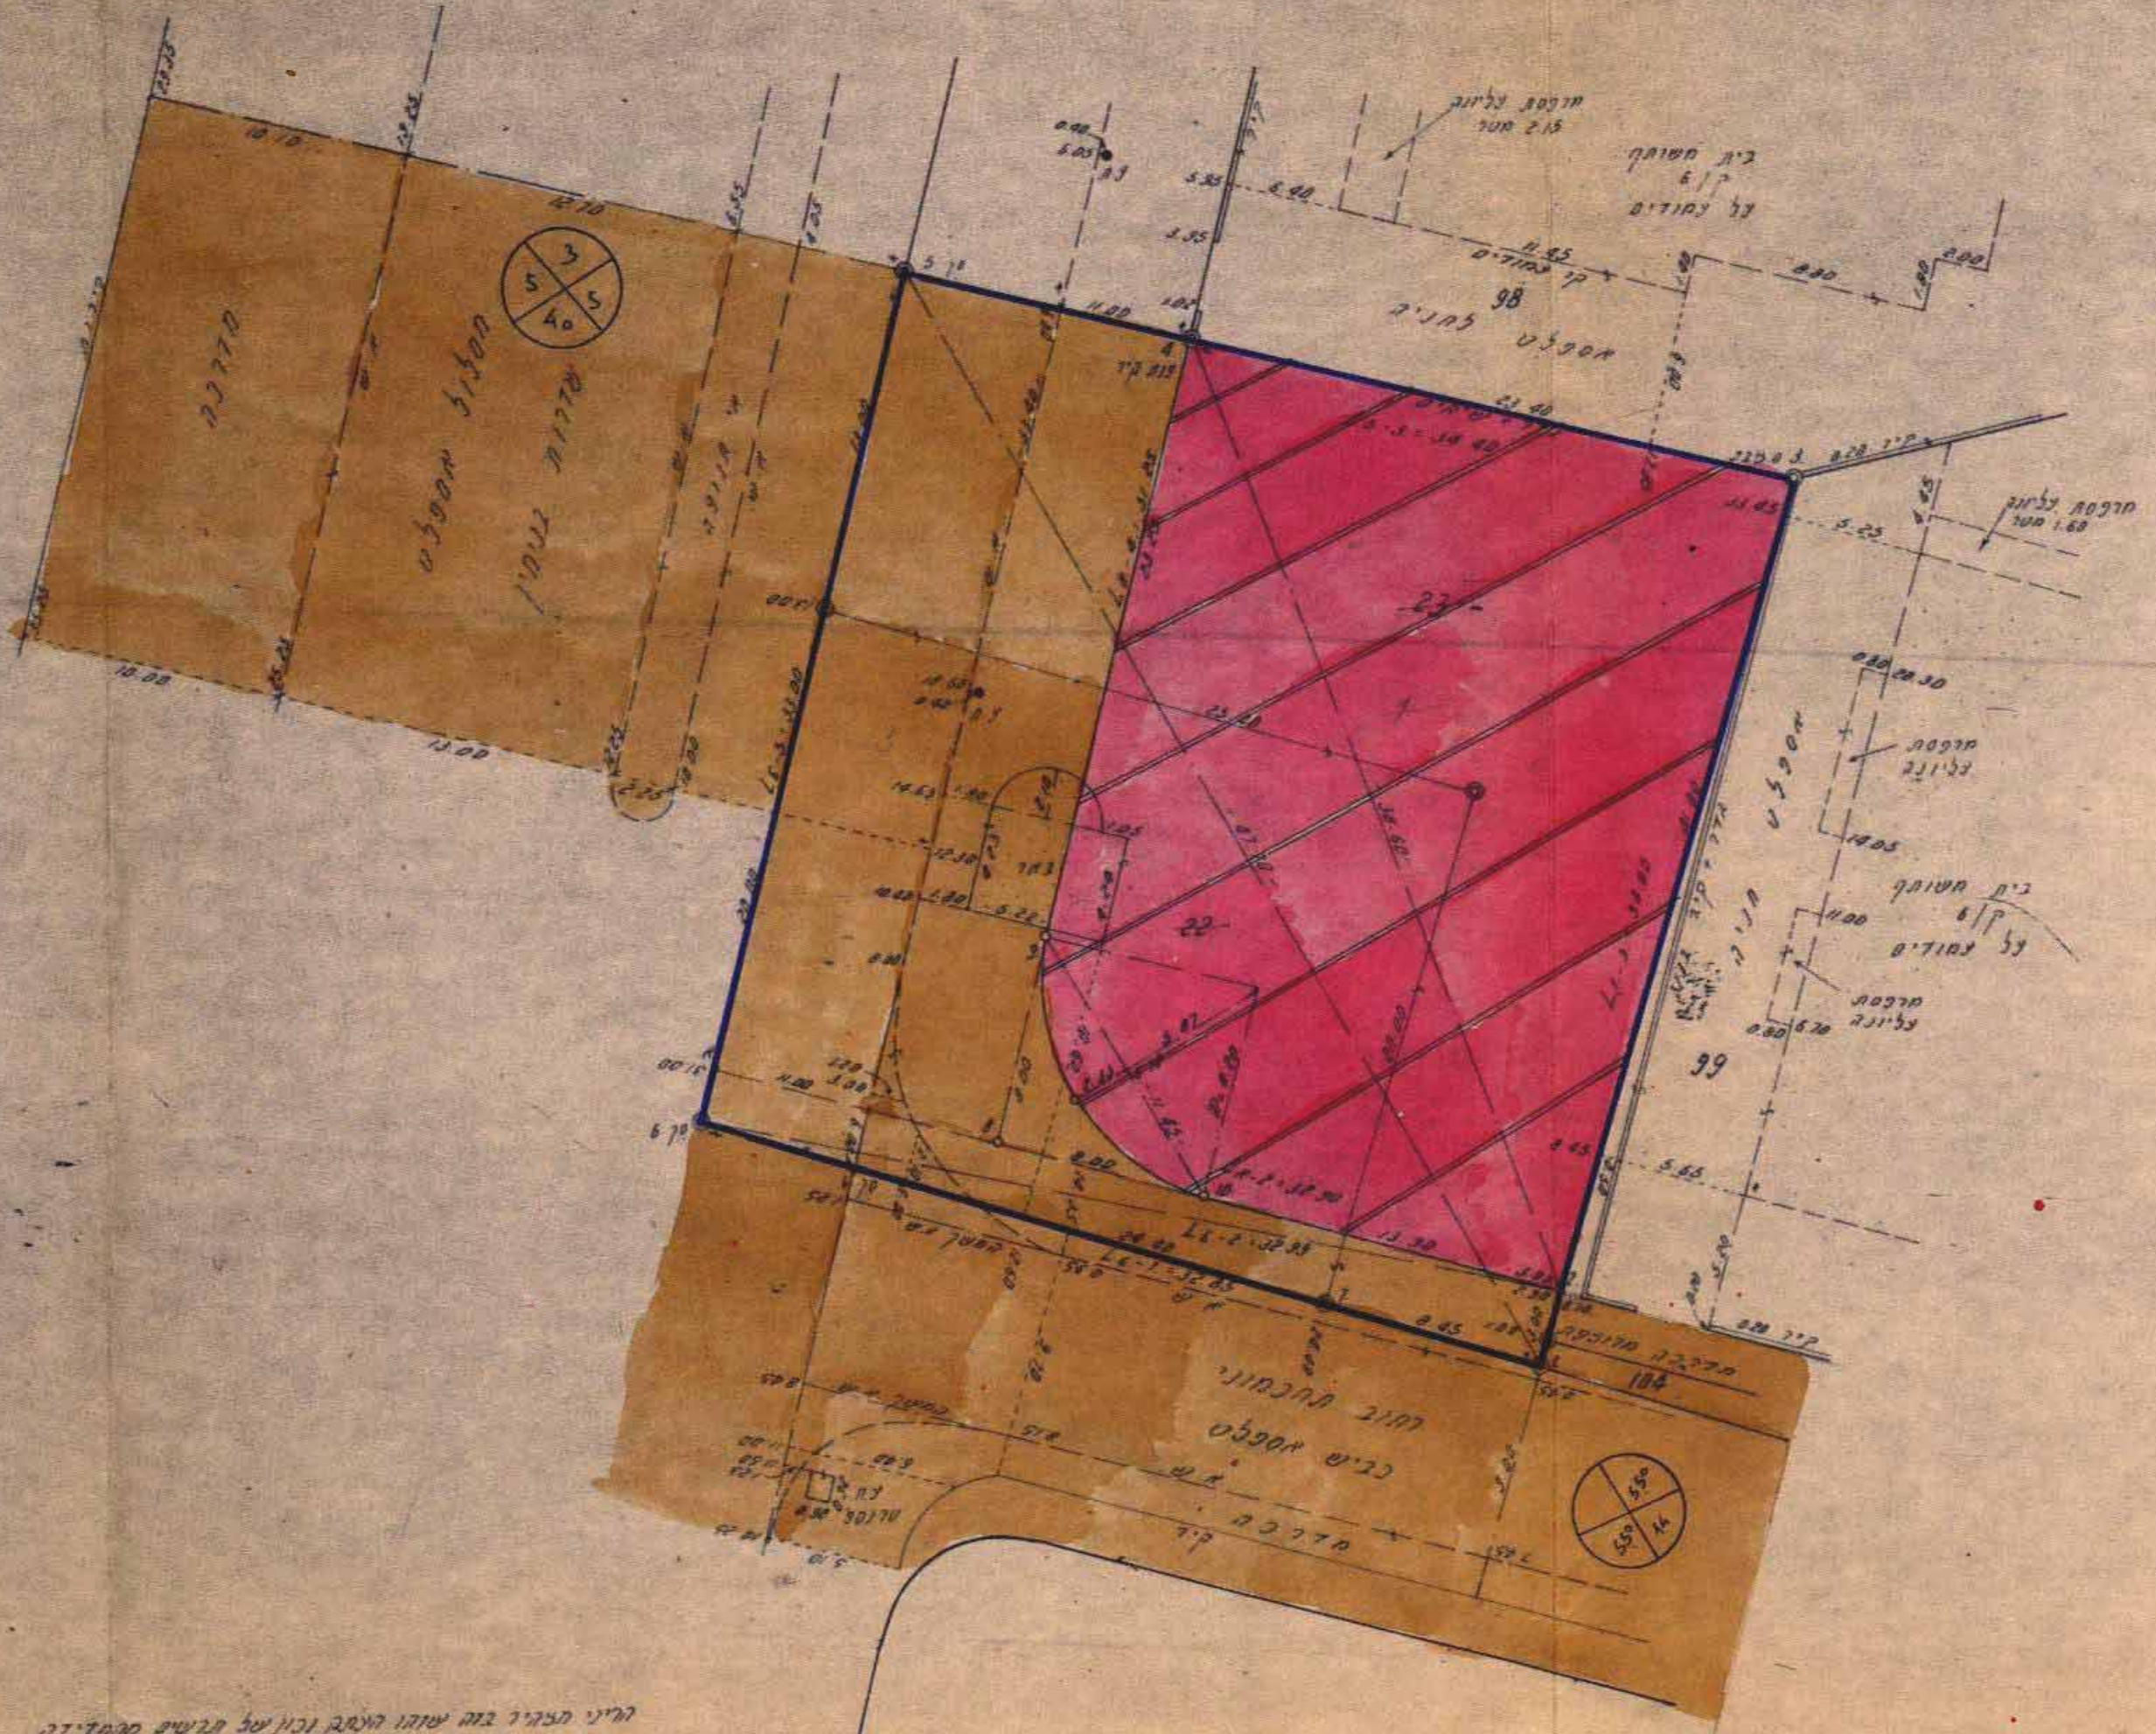

קנה מידה 1:250

הערות:
1. הרחבות ושטח חלקות 22, 23 נלקחו ממסמך גיש רשום מס' 8260.
2. הרחבות שטחים שמוגדרים הם בלתי חסויים.
3. סימני גבול שאינם מקוויים הם בצבע ירוק.

הרשו המבין בה ישרה המסמך, וכן על מנשים המהדירה
יטבבבה ירידי כושר כסבלו פטמ-10 לזכר 1981
וכי שיה חסר בדים ויה סכסכו והגבולות של גבול המסמך
בזמן הול, ספ' שגוראו והמבנה על הקרקע.
הערות: גמר הכות המכונה 1981 מ. 14
המסמך: נתניה


בן ציון לזר, מודד מוסמך, רח' ששת הימים 9 נתניה טל. 28151-53

מחוז: המרכז
נפה: השרון
מקום: נתניה
גוש: 8260
חלקות: 22, 23

הוכן בשביל: משנהל

מצב חדש - מוצע

מס' סדורי: 6145/ס

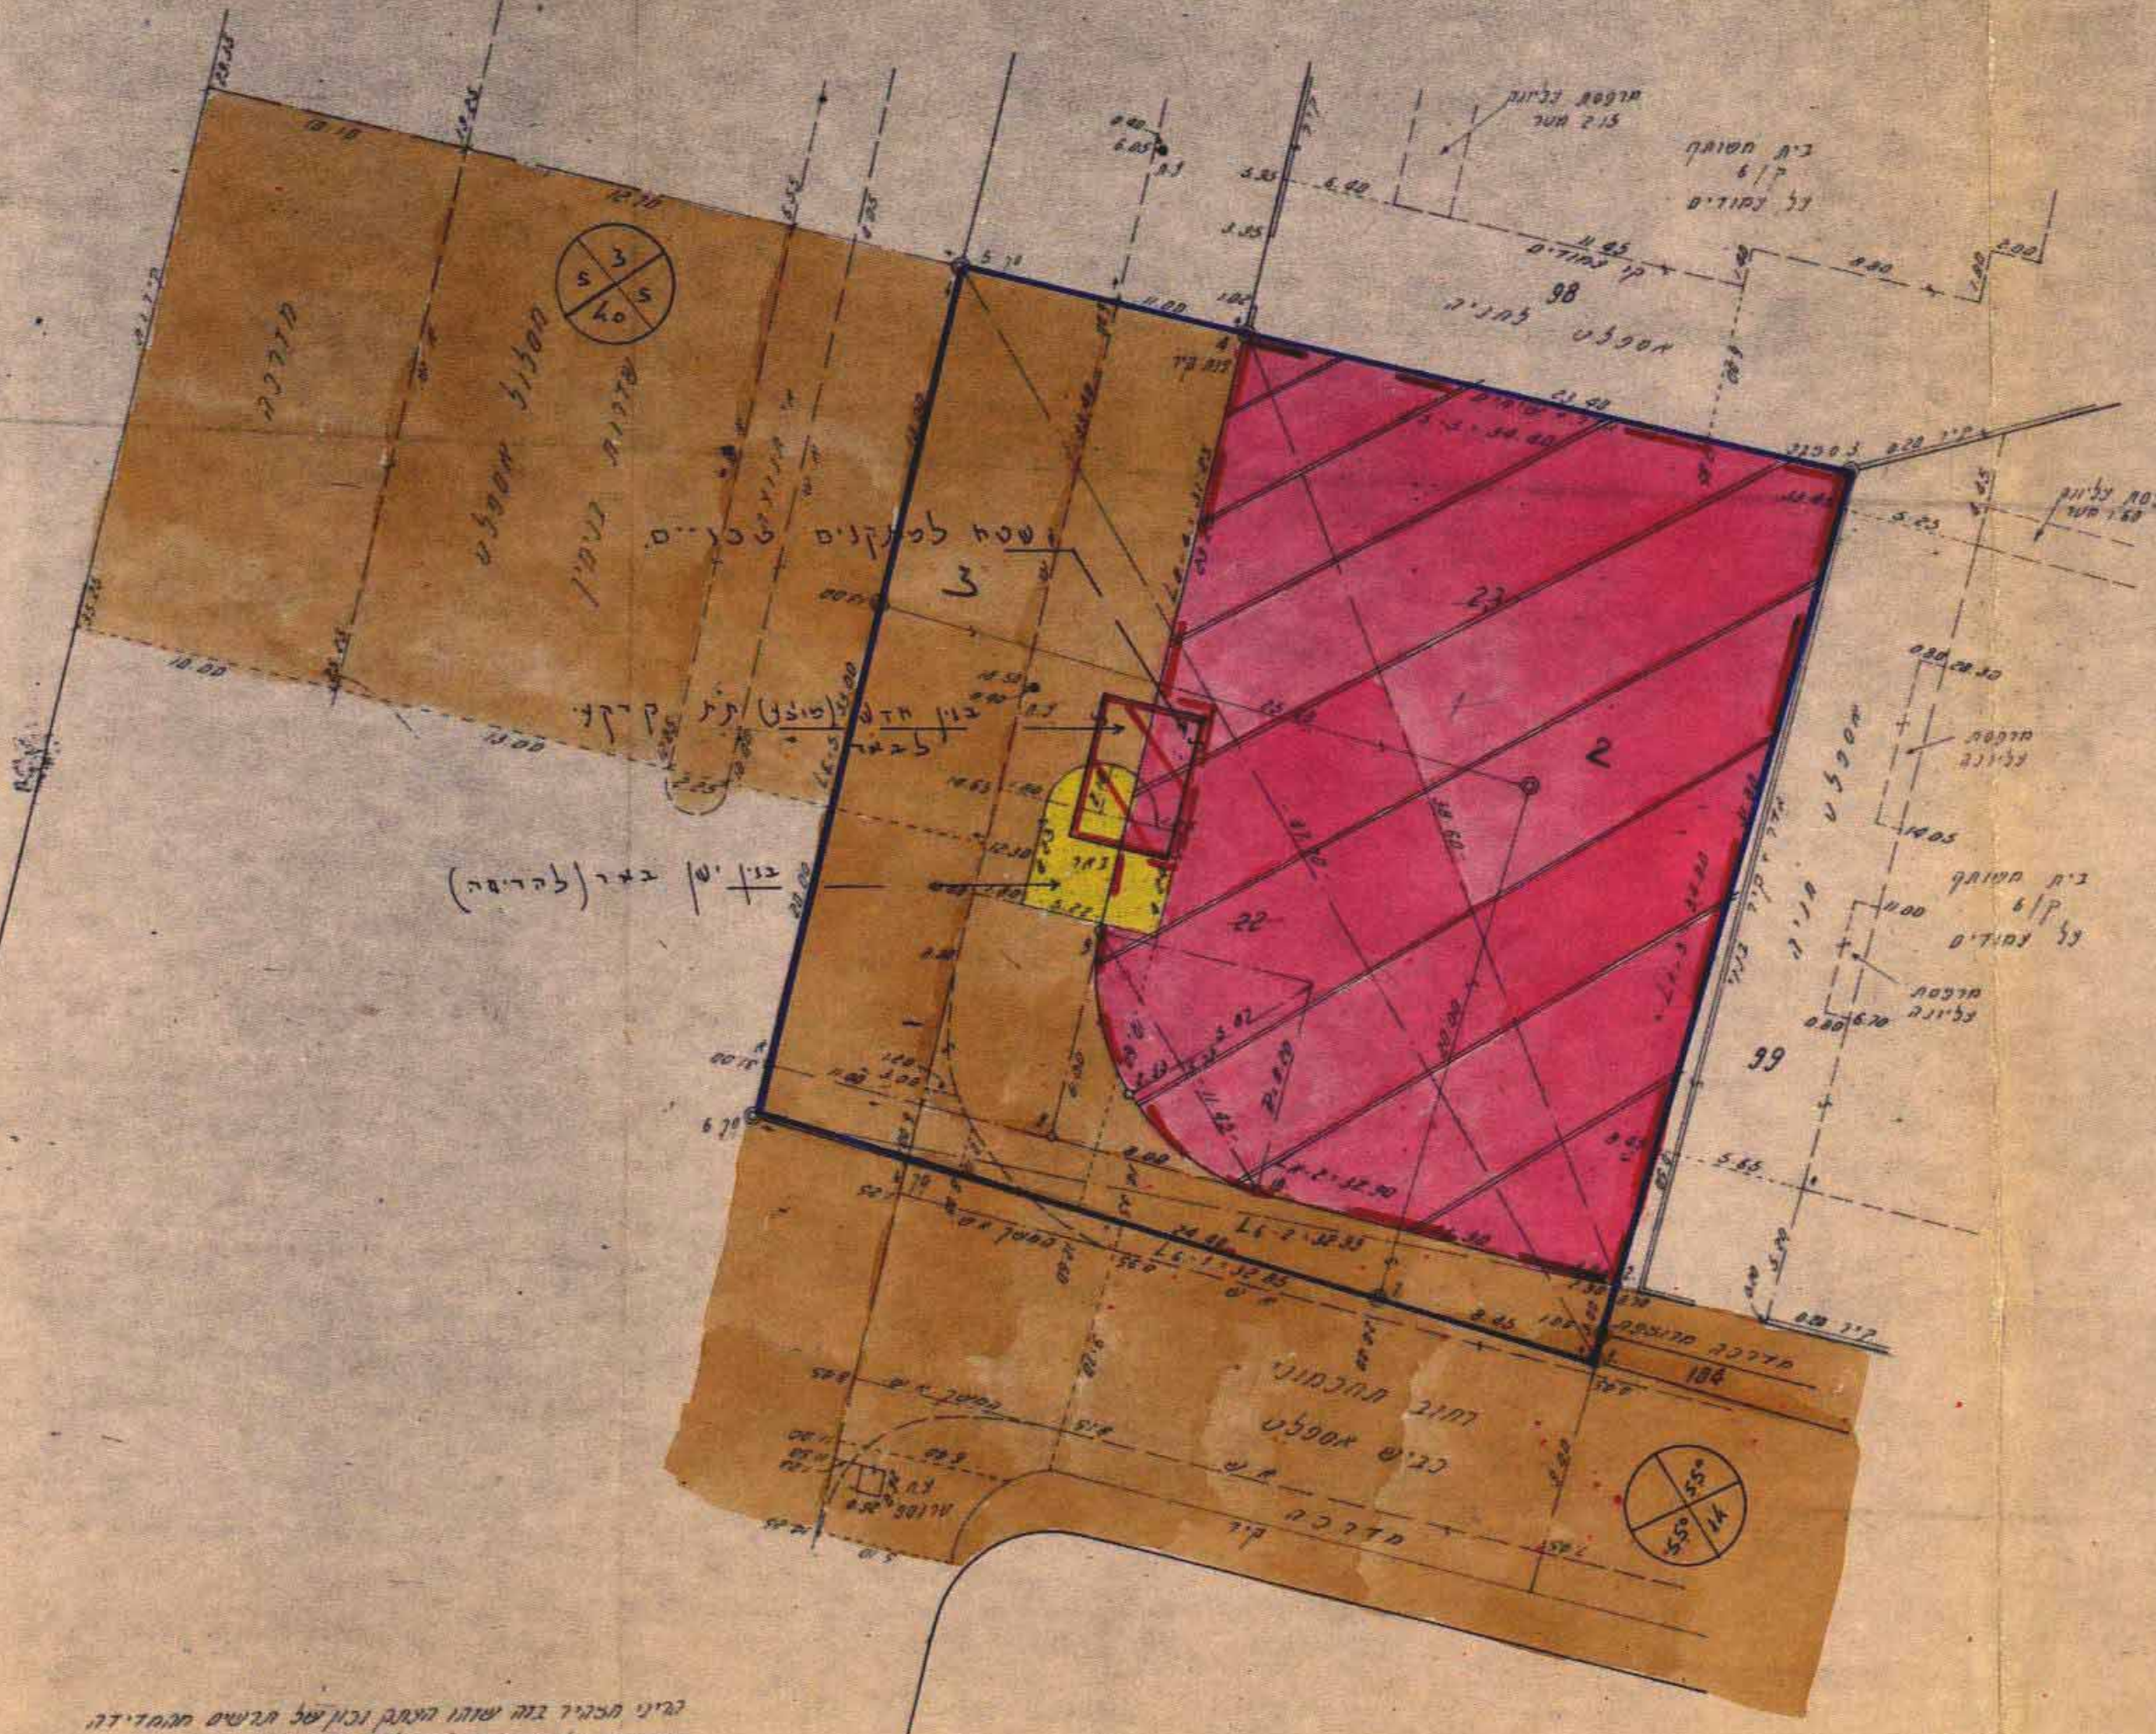

קנה מידה 1:250

הערות:
1. הרחבות ושטח חלקות 22, 23 נלקחו ממסמך גיש רשום מס' 8260.
2. הרחבות שטחים שמוגדרים הם בלתי חסויים.
3. סימני גבול שאינם מקוויים הם בצבע ירוק.

בן ציון לזר, מודד מוסמך, רח' ששת הימים 9 נתניה טל. 28151-53