

18.2.81
18.5.81

מרחב תכנון מקומי, יבנה תכנית מפורטת מס' יב/137 שנוי לתכנית מפורטת זמ/18/66

לוח שטחים		מרחב מוצע		מרחב קיים	
מס' ח' י"ח	מרחב	שטח המגרש	שטח יעודי	מרחב	שטח המגרש
24		1190	מגורים ג' 1509		1509
18		1205	"		1700
24		2665	"		3260
66	43	5060	"	55	6469
	5	610	מגרש מסחרי		מגרש מסחרי
		1250	שטח ציבורי		600
		480	"		1711
		785	"		1326
		785	"		
28	3300		"	31	3637
12	1430	שטח ציבורי	12	1440	1440
6.5	720	דרך			
5.5	646	חניה ציבורית	2	220	220
100	11766		100	11766	

משרד הפנים
חוק התכנון והבניה תשכ"ה-1965
מחוז יבנה
מרחב תכנון מקומי יבנה
תכנית מס' יב/137
ועדה המחוזית ביבנה
מיום 18.2.81
לחברת התכנון והבניה לעיל.
סגן מנהל כללי התכנון
יושב ראש הוועדה



מחוז: המרכז
הנפה: רחובות
המקום: יבנה
גוש: 4945
חלקה: 36
בעל הקרקע: מינהל מקרקעי ישראל
יוזם התכנית: מועצה מקומית יבנה
מחבר התכנית: ש.יבין א.פראון אדריכלים ומתכנני ערים
שטח התכנית: 11.766 דונם



- ### מקרא
- גבול התכנית
 - גבול גוש
 - גבול מגרש קיים ומספרו
 - גבול מגרש מוצע ומספרו
 - אזור מגורים ג'
 - אזור מסחרי
 - חזית מסחרית
 - שטח לבניית צנור
 - שטח צבורי פתוח
 - חלקה מס'
 - דרך מוצעת
 - דרך קיימת
 - דרך לביטול
 - חניה בתחום המגרש
 - חניה צבורית
 - מבנה קיים
 - מבנה להריסה
 - מספר הדרך
 - קו בנין
 - דוחב הדרך

חוק והג' ד' בניה תשכ"ה-1965
ועדה נ' ג' לתכנון ובניה
יבנה
תכנית מס' יב/137
בשנת 18.2.81
הוועדה המחוזית ביבנה

חתימת בעל הקרקע
חתימת המתכנן
תאריך: 5.11.79

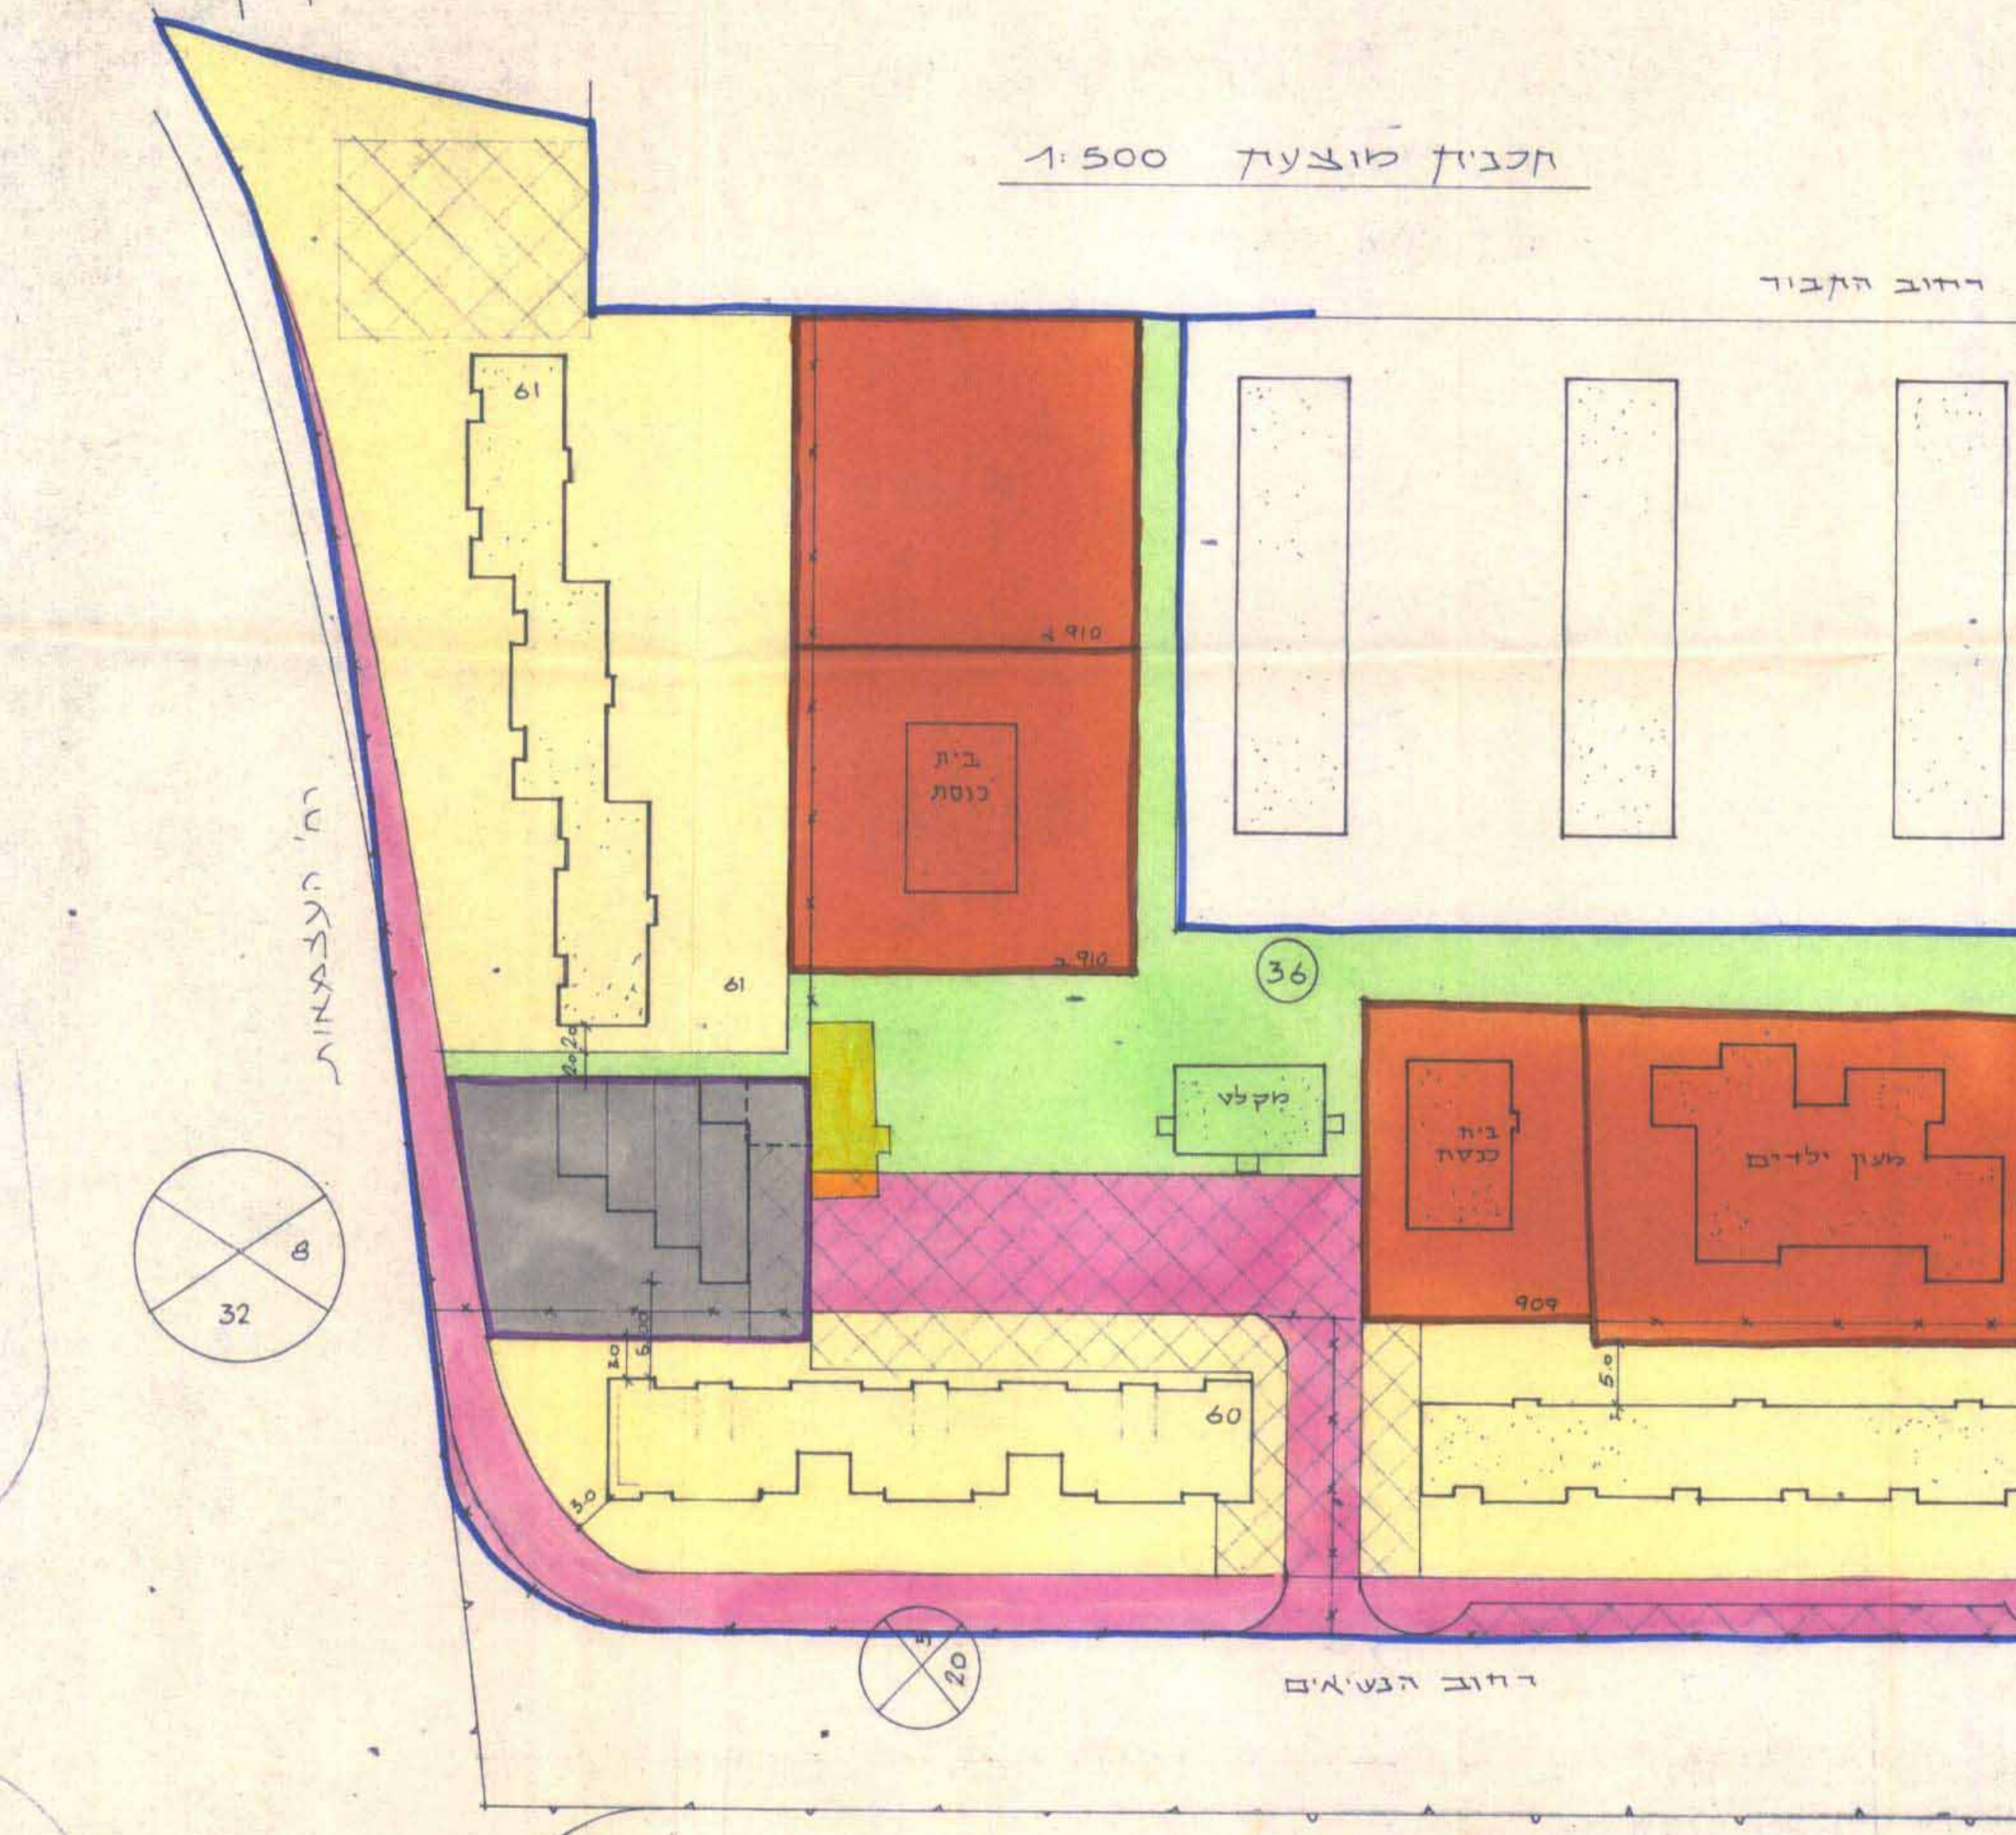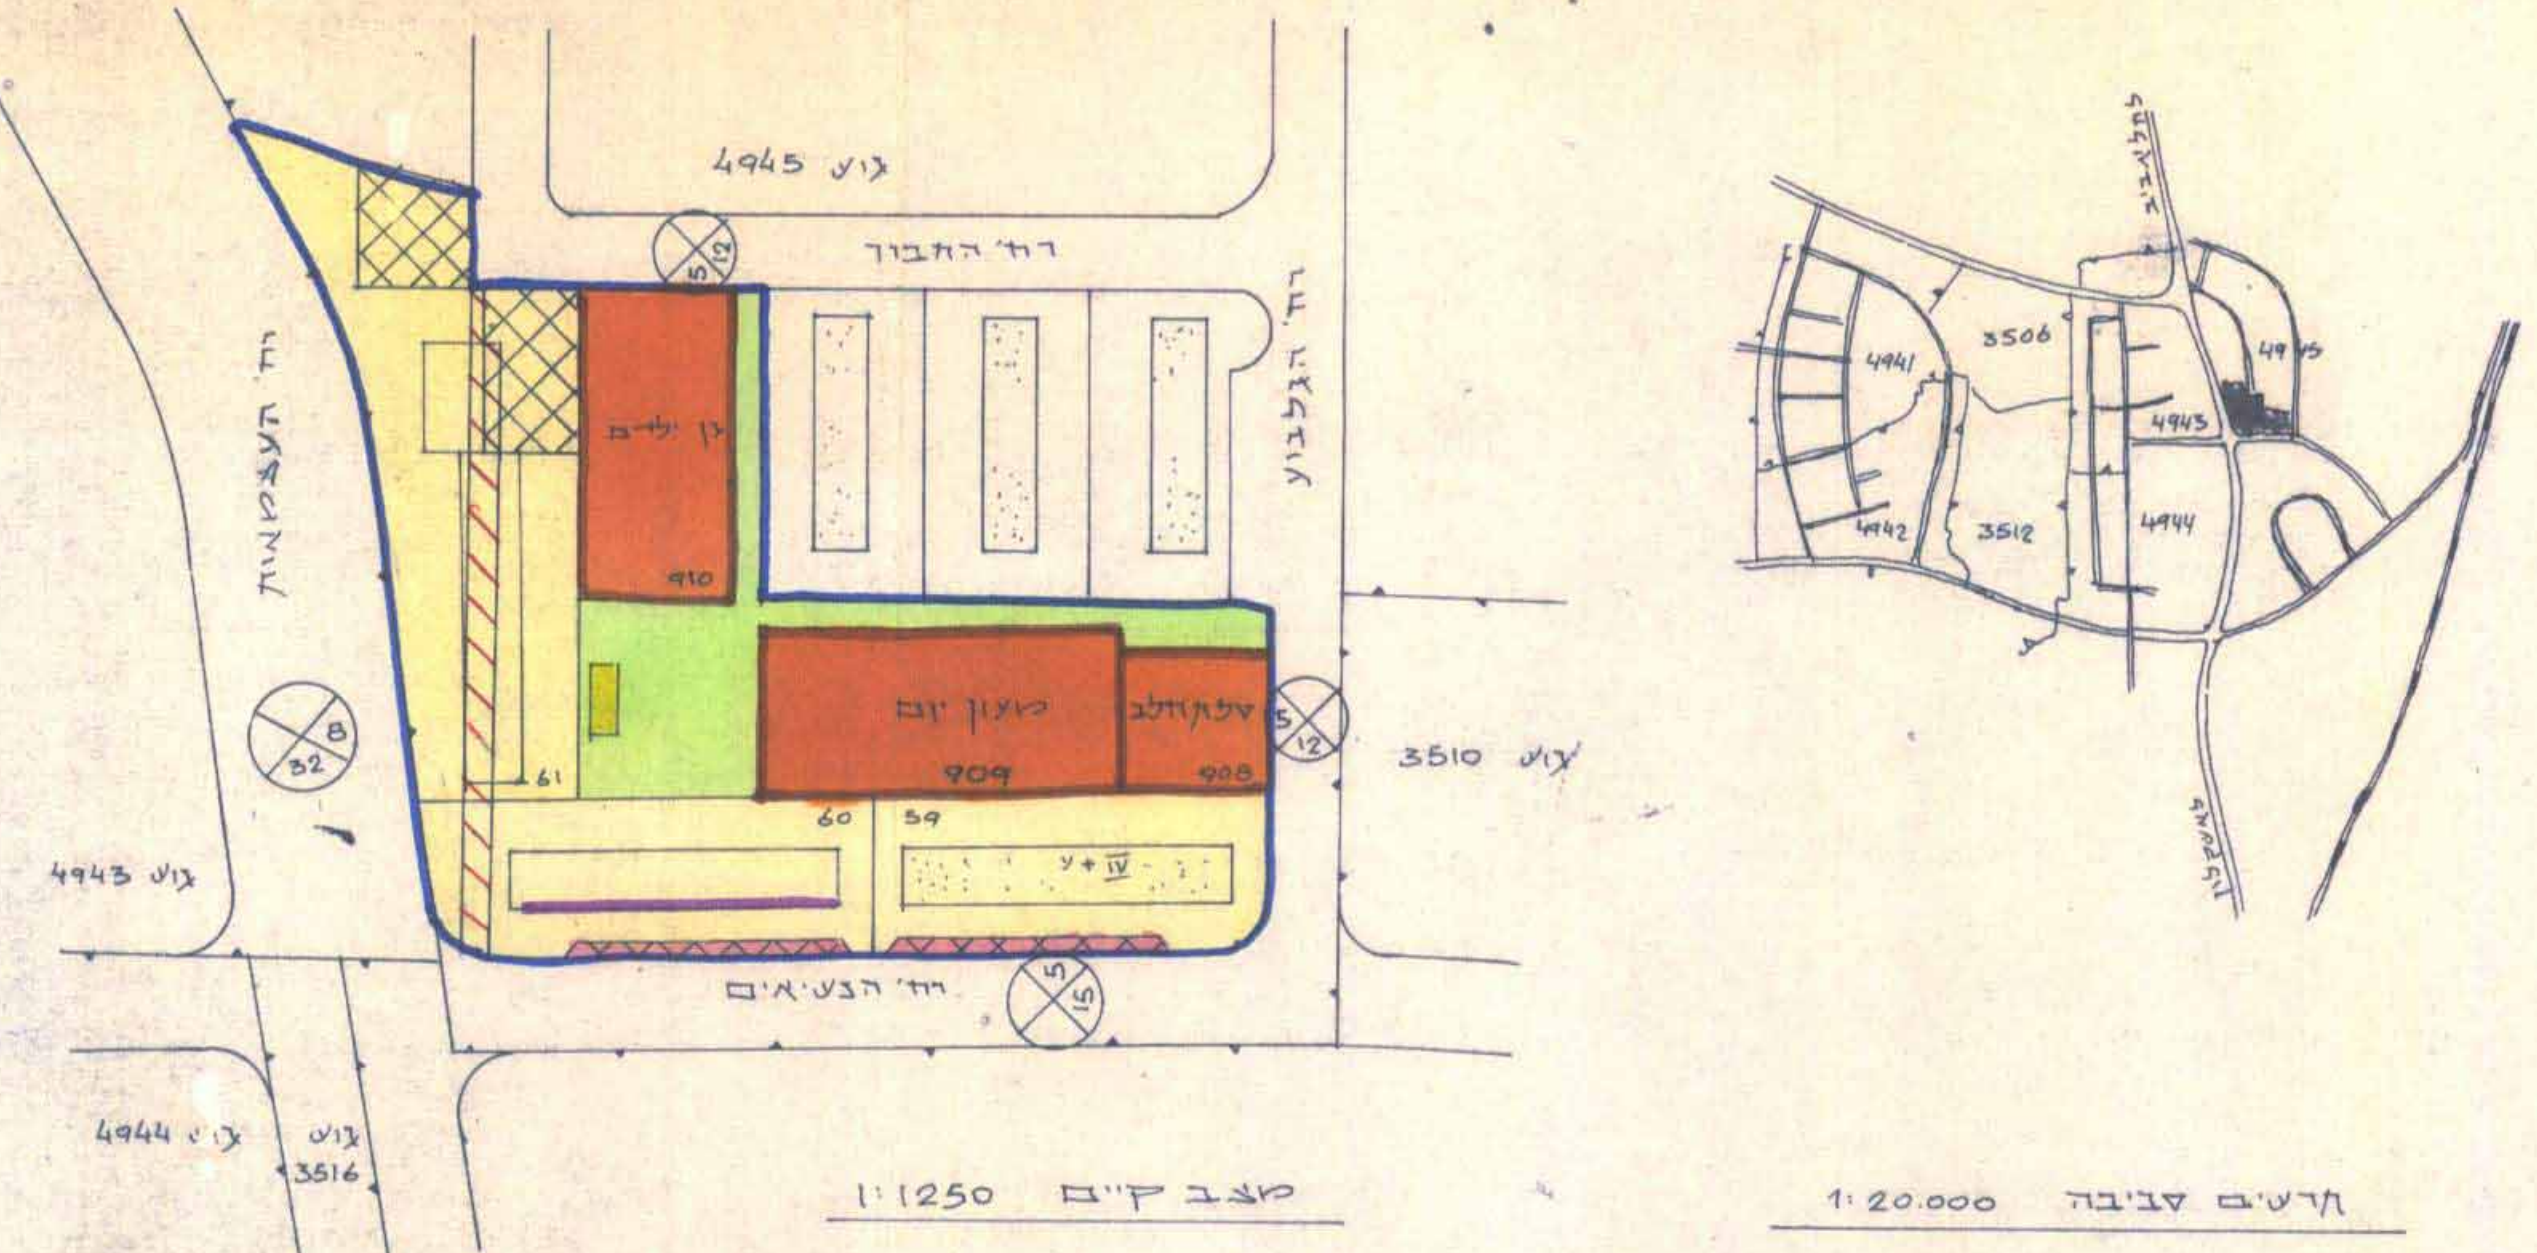

הערה:
השטחים במרחב המוצע צריכים ועל כן שגוי בגודלם
כתוצאה ממדידה בטעות לא תוגה כסטיה מהתכנית