

משרד הפנים
רמלה מינהל
09-07-1991
נתקבל

**מרחב תכנון מקומי המרכז
תכנית מפורטת מס' מח/4061
שינוי לתכנית מפורטת מס' שד/23/534**

חוק התכנון והבניה תשכ"ה-1963
הועדה המקומית לבניה ולתכנון עיר
י' ה' ב' ז'
תכנית מס' מח/4061 - תוספת
מחלקה ב' ע"פ מס' 30/1/1991
מיום 30/1/1991
ינעב ראש העדה
מחלקת העדה

מס' תכנית 4061/מח
אישור תכנית מס' מח/4061
התכנית מאושרת מכח
סעיף 108טז סמך
מקרא

גבול תכנית

נבדק ונחתם לחקירה / לאישור
17-6-91
החלטת הוועדה המחוזית / משנה בניה
מתכנן המחוז
תאריך

אזור מגורים עם משקי עזר

בנין קיים

קיר מוצע

מחוז: המרכז

נפה: פתח תקוה

מועצה: סביון

גוש 6722, 6723

חלקה 111,63


בעל הקרקע מינהל מקרקעי ישראל

יזום התכנית ד"ר שמואל

מחבר התכנית עקיבא לוחניץ אדריכל

שטח התכנית 2.972 מ"ר

15

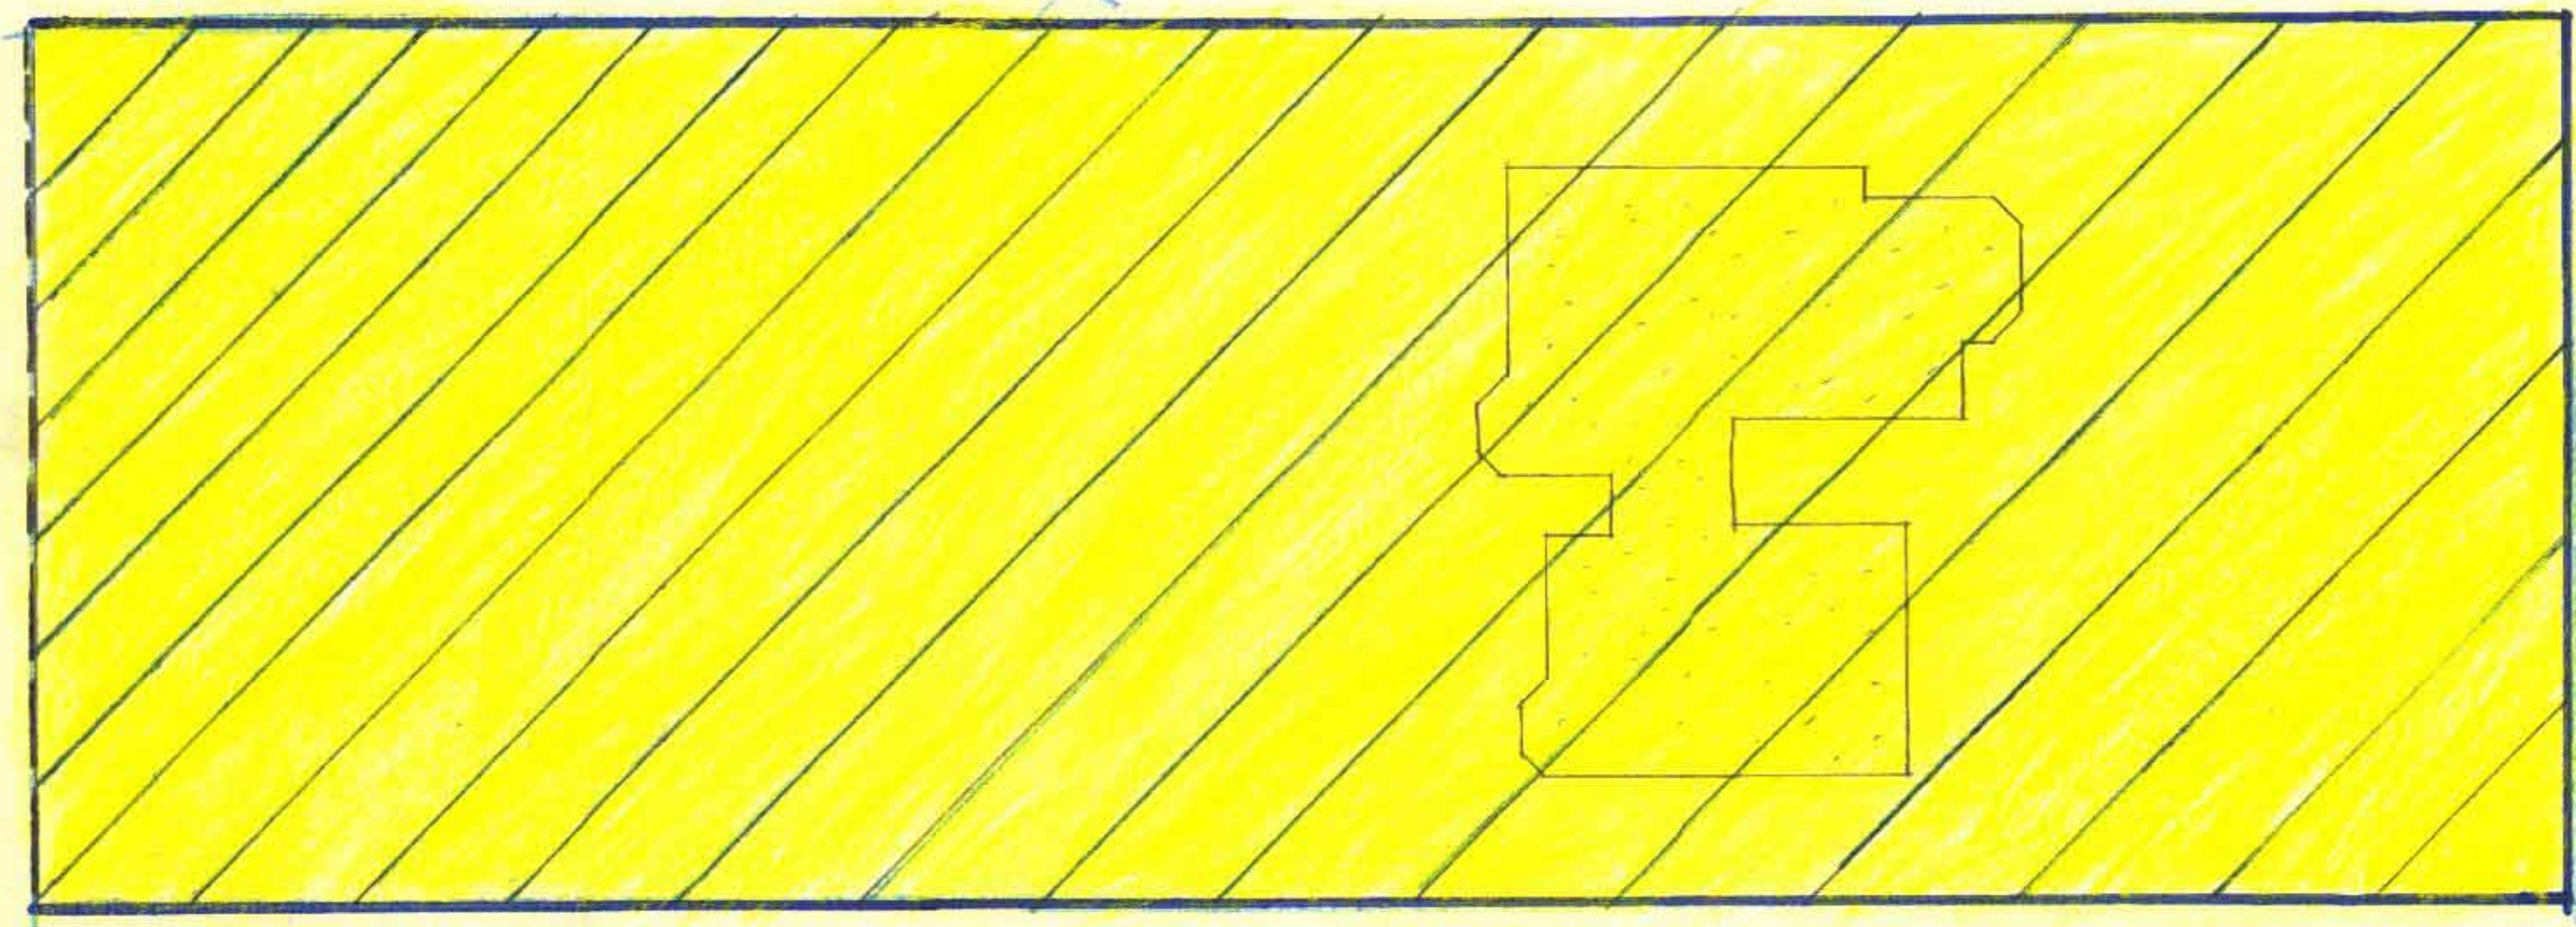

תכנית שטח 1:250

ד ת ה תכנון