

א. ד. 15

# מרחב תכנון מקומי המרכז

תכנית מפורטת מס' מז/2018  
שני לתכנית מפורטת מס' מז/2001

## לוח שטחים

השטח	מטרים		האזור
	ד	באחוזים	
מגורים א'	1,211	87,37	
שטח צבורי פתוח	0,113	8,15	
דרכים	0,062	4,48	
שטח התכנית	1,386	100,00 %	

חוק התכנון והבניה תשכ"ה-1965  
הועדה המקומית לבניה ולתכנון עיר  
המרכז

תכנית מס' מז/2018 הוסלצה  
להקדמה בישיבה מס' 35/5  
מיום 3/3/1990

מנהל העירייה  
יושב ראש הוועדה



- מחוז : המרכז
- נפה : רמלה
- ממקומית : בית דגן
- גוש : 6076
- חלקי חלקות : 71, 73, 74
- מגרש : 111
- בעל הקרקע : מ.מ. ישראל
- היוזם : אלקובי מרקו
- מחבר התכנית : זיסו יצחק
- שטח התכנית : 1386 מ"ר

משרד הפנים מחוז המרכז  
חוק התכנון והבניה תשכ"ה-1965  
אישור תכנית מס' מז/2018  
התכנית מאושרת מכח  
סעיף 108(ג) לחוק

מנהל המחוז

### מקרא

- גבול התכנית
- גבול גוש תאריך
- גבול חלקה מקורית ומספרה
- גבול מגרש ומספרו
- אזור מגורים א'
- אזור מסחרי
- שטח צבורי פתוח
- דרך קיימת
- בנין קיים
- מבנה וגדרות להריסה

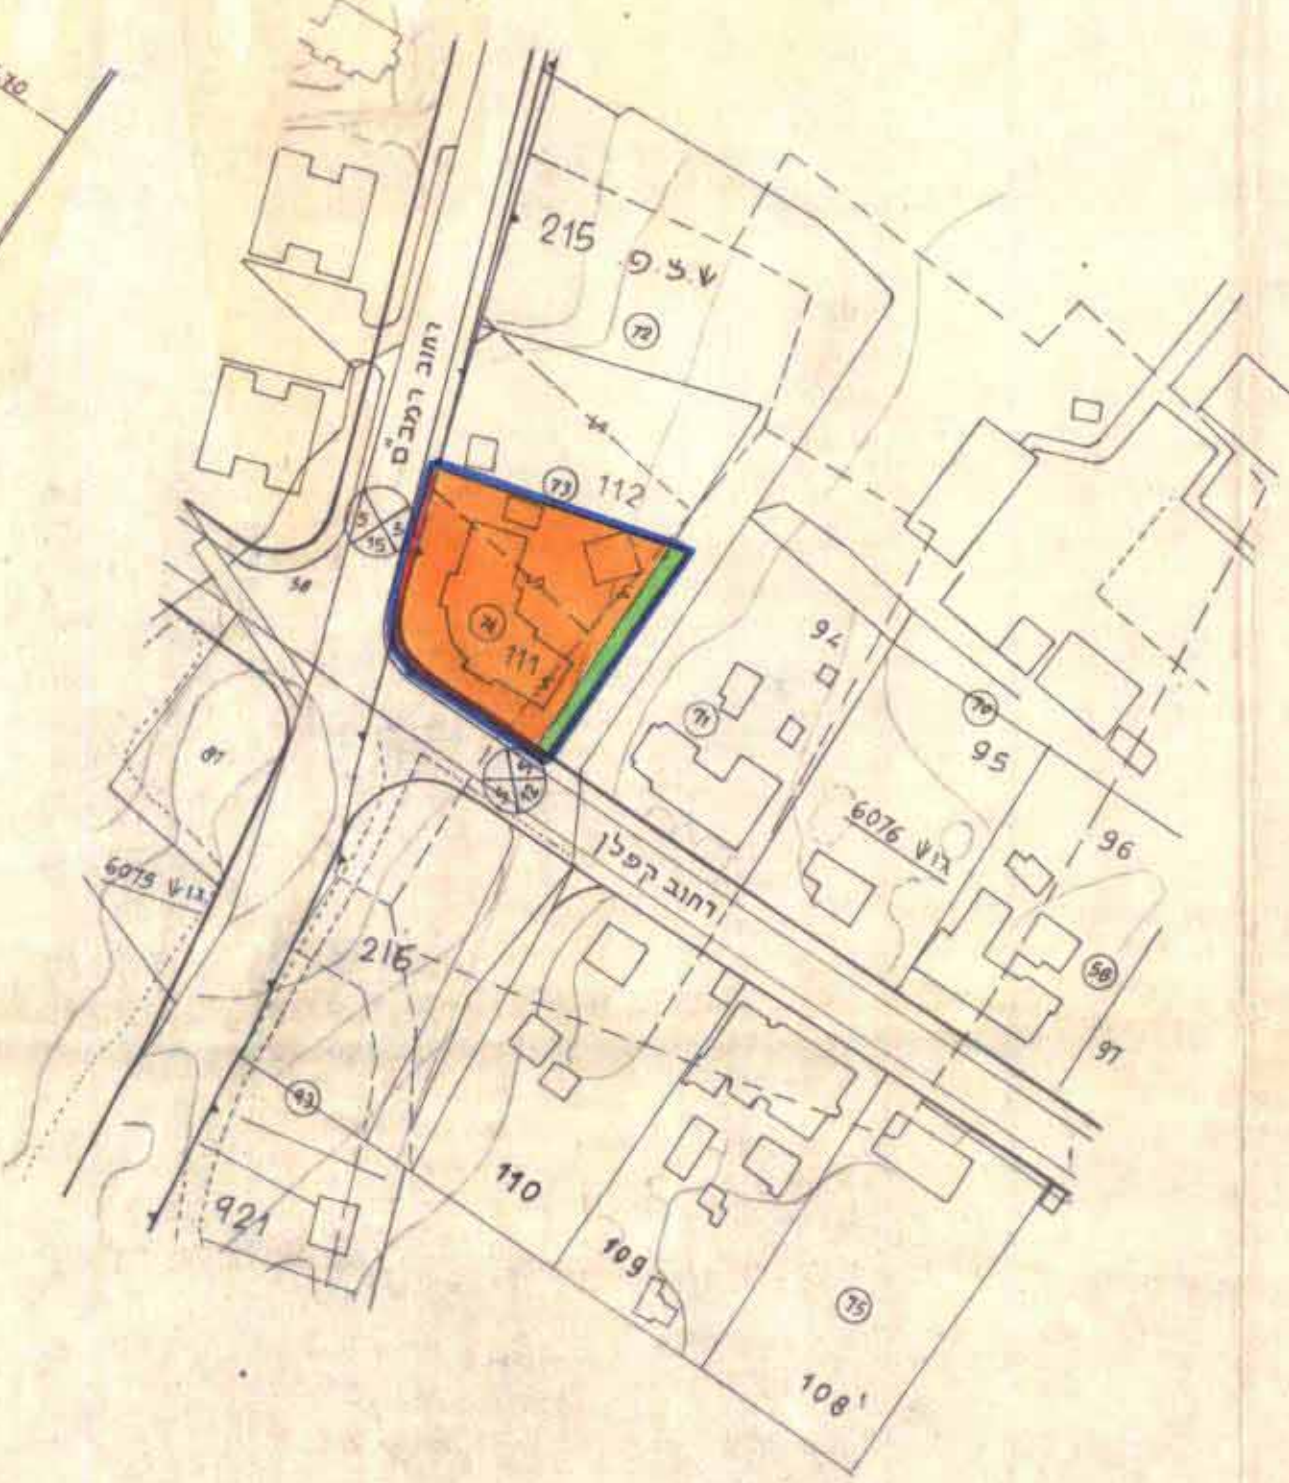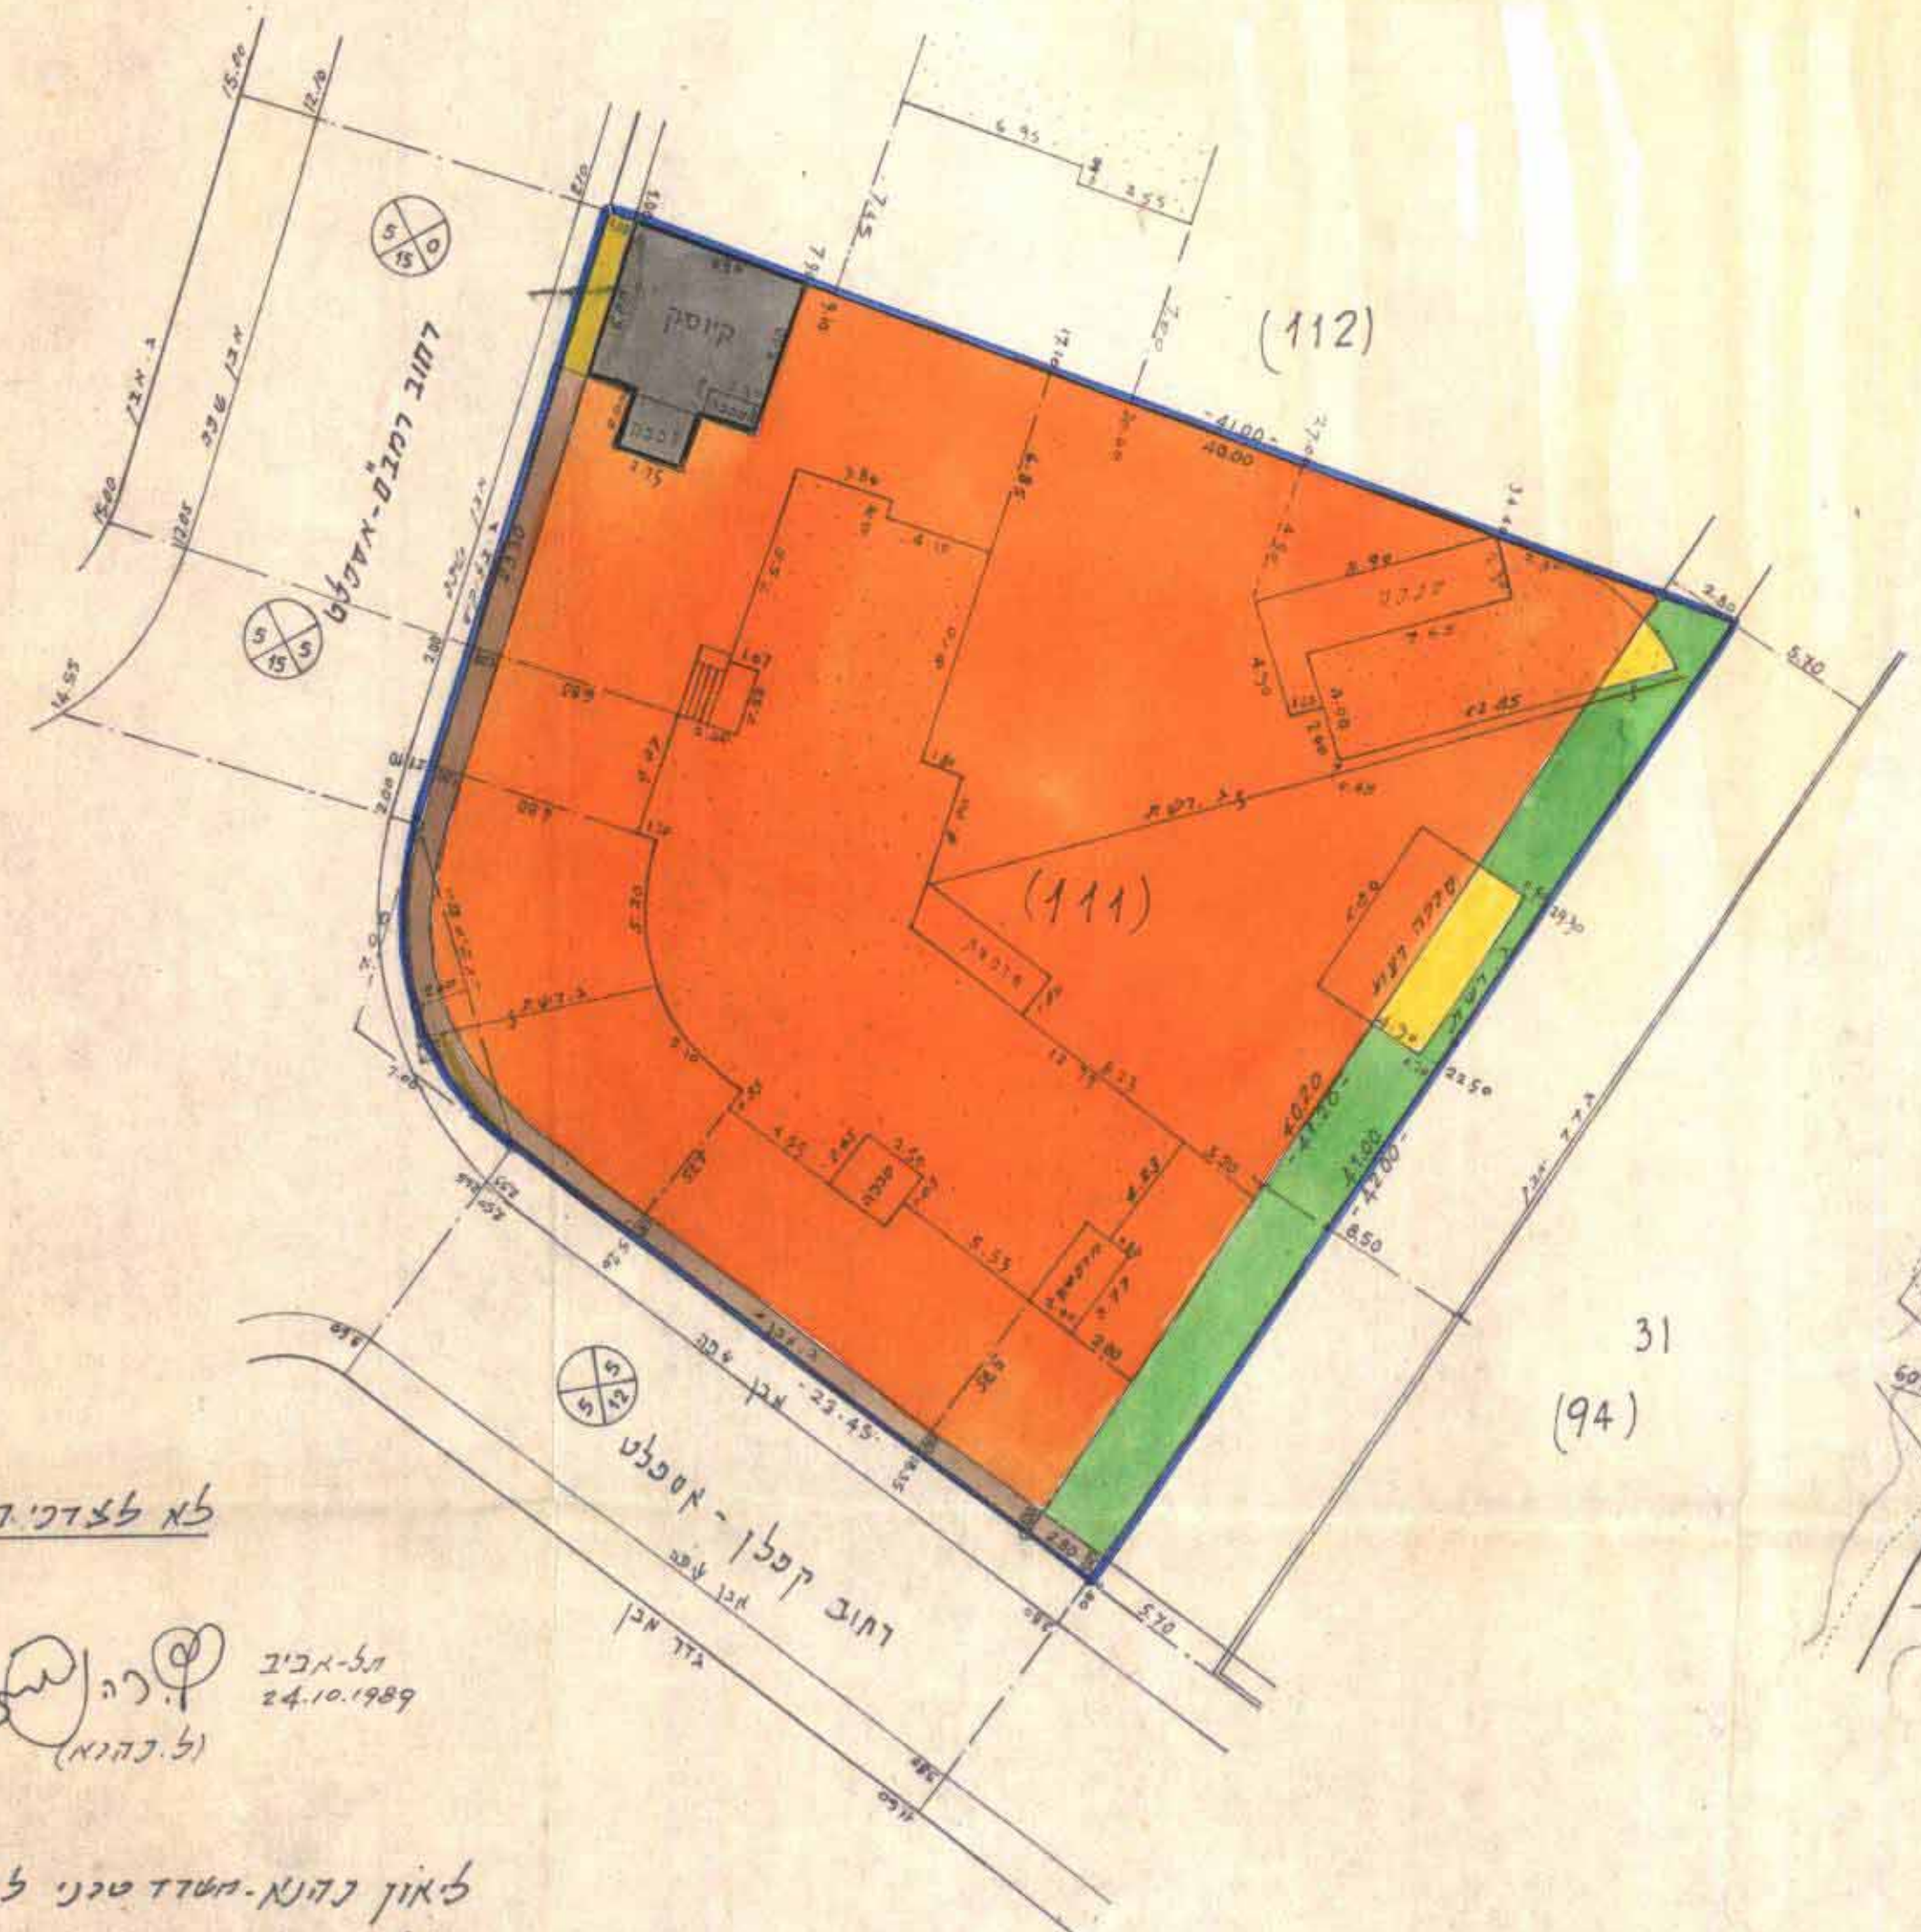

לא שלדכי'ישום

מודד מוסמך  
דשיון קרן  
24.10.1989

ל. כהנא

לאון כהנא-משרד טכני למדידות  
תל אביב-יפו 152-תל אביב-טל. 25/234

מצב חדש 1:250

מצב קיים ותרשים הסביבה לפי מז/2001 1:1250