

15.5.90

310

# מרחב תכנון מקומי לוד

תכנית מפורטת לד/533  
תזקין לת.ג. לד/510 א

נעה:	דמלה
מחוז:	המרכז
גוש:	4012 חלק מ-7:6;7:7
בעל התקוע:	מ.מ.
שטח התכנית:	3.0 ד'
הכוחות:	עיריית לוד - מח.הנדסה
היום:	

## בנקודא

- גבול התוכנית
- שטח צבורי פתוח
- אזור מגורים א


חוק התכנון והבניה תשכ"ה-1965  
ודדה מקומית לתכנון ריבוי לוד  
הכנית כפרשת מס' 533/38  
בישיבת מס' 4 סיום 15.11.90  
החלטה מס' 108/90  
יושב ראש: *[Signature]*  
מוכר: *[Signature]*

בדק והיוו לעמדתה  
תעמדתה סיום  
תאריך: 15.11.90  
מחלקת תכנון


## אישורים

משרד המגורים מחוז המרכז  
חוק התכנון והבניה תשכ"ה-1965  
אישור תכנית מס. 513/38  
התכנית מאושרת מכח  
סעיף 108 לחוק

*[Signature]*

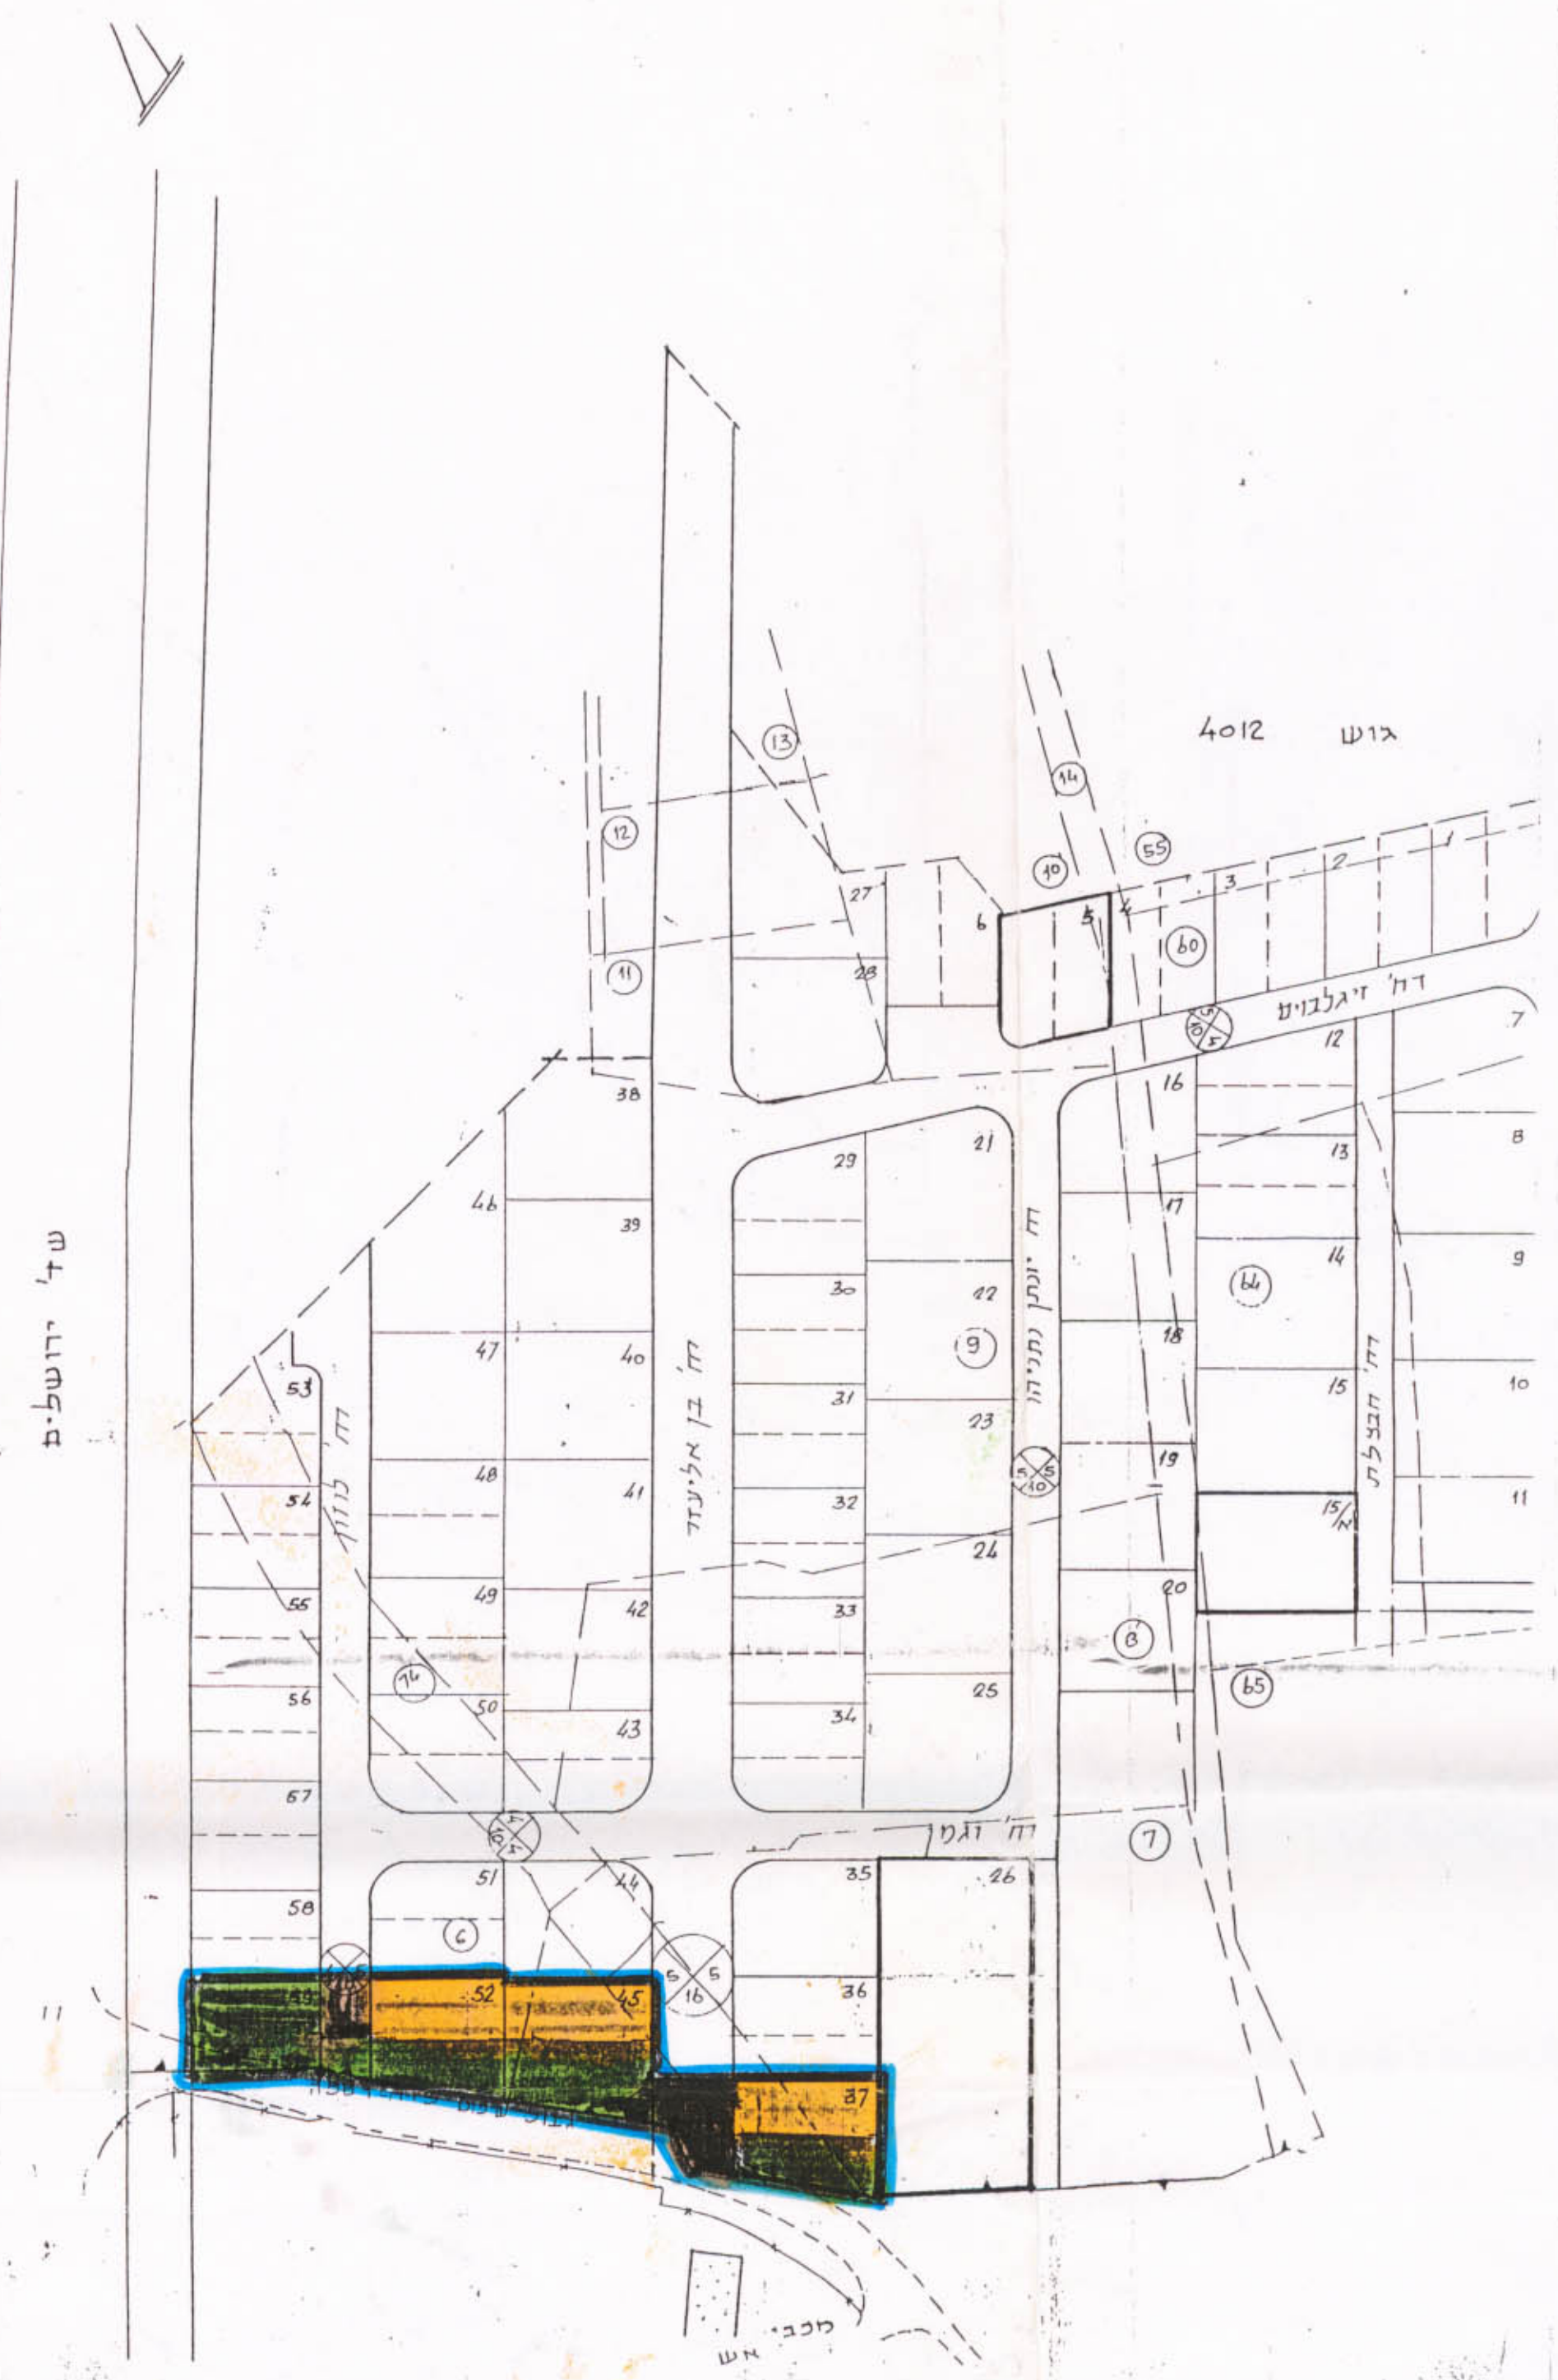

מצב חדש 1:1250

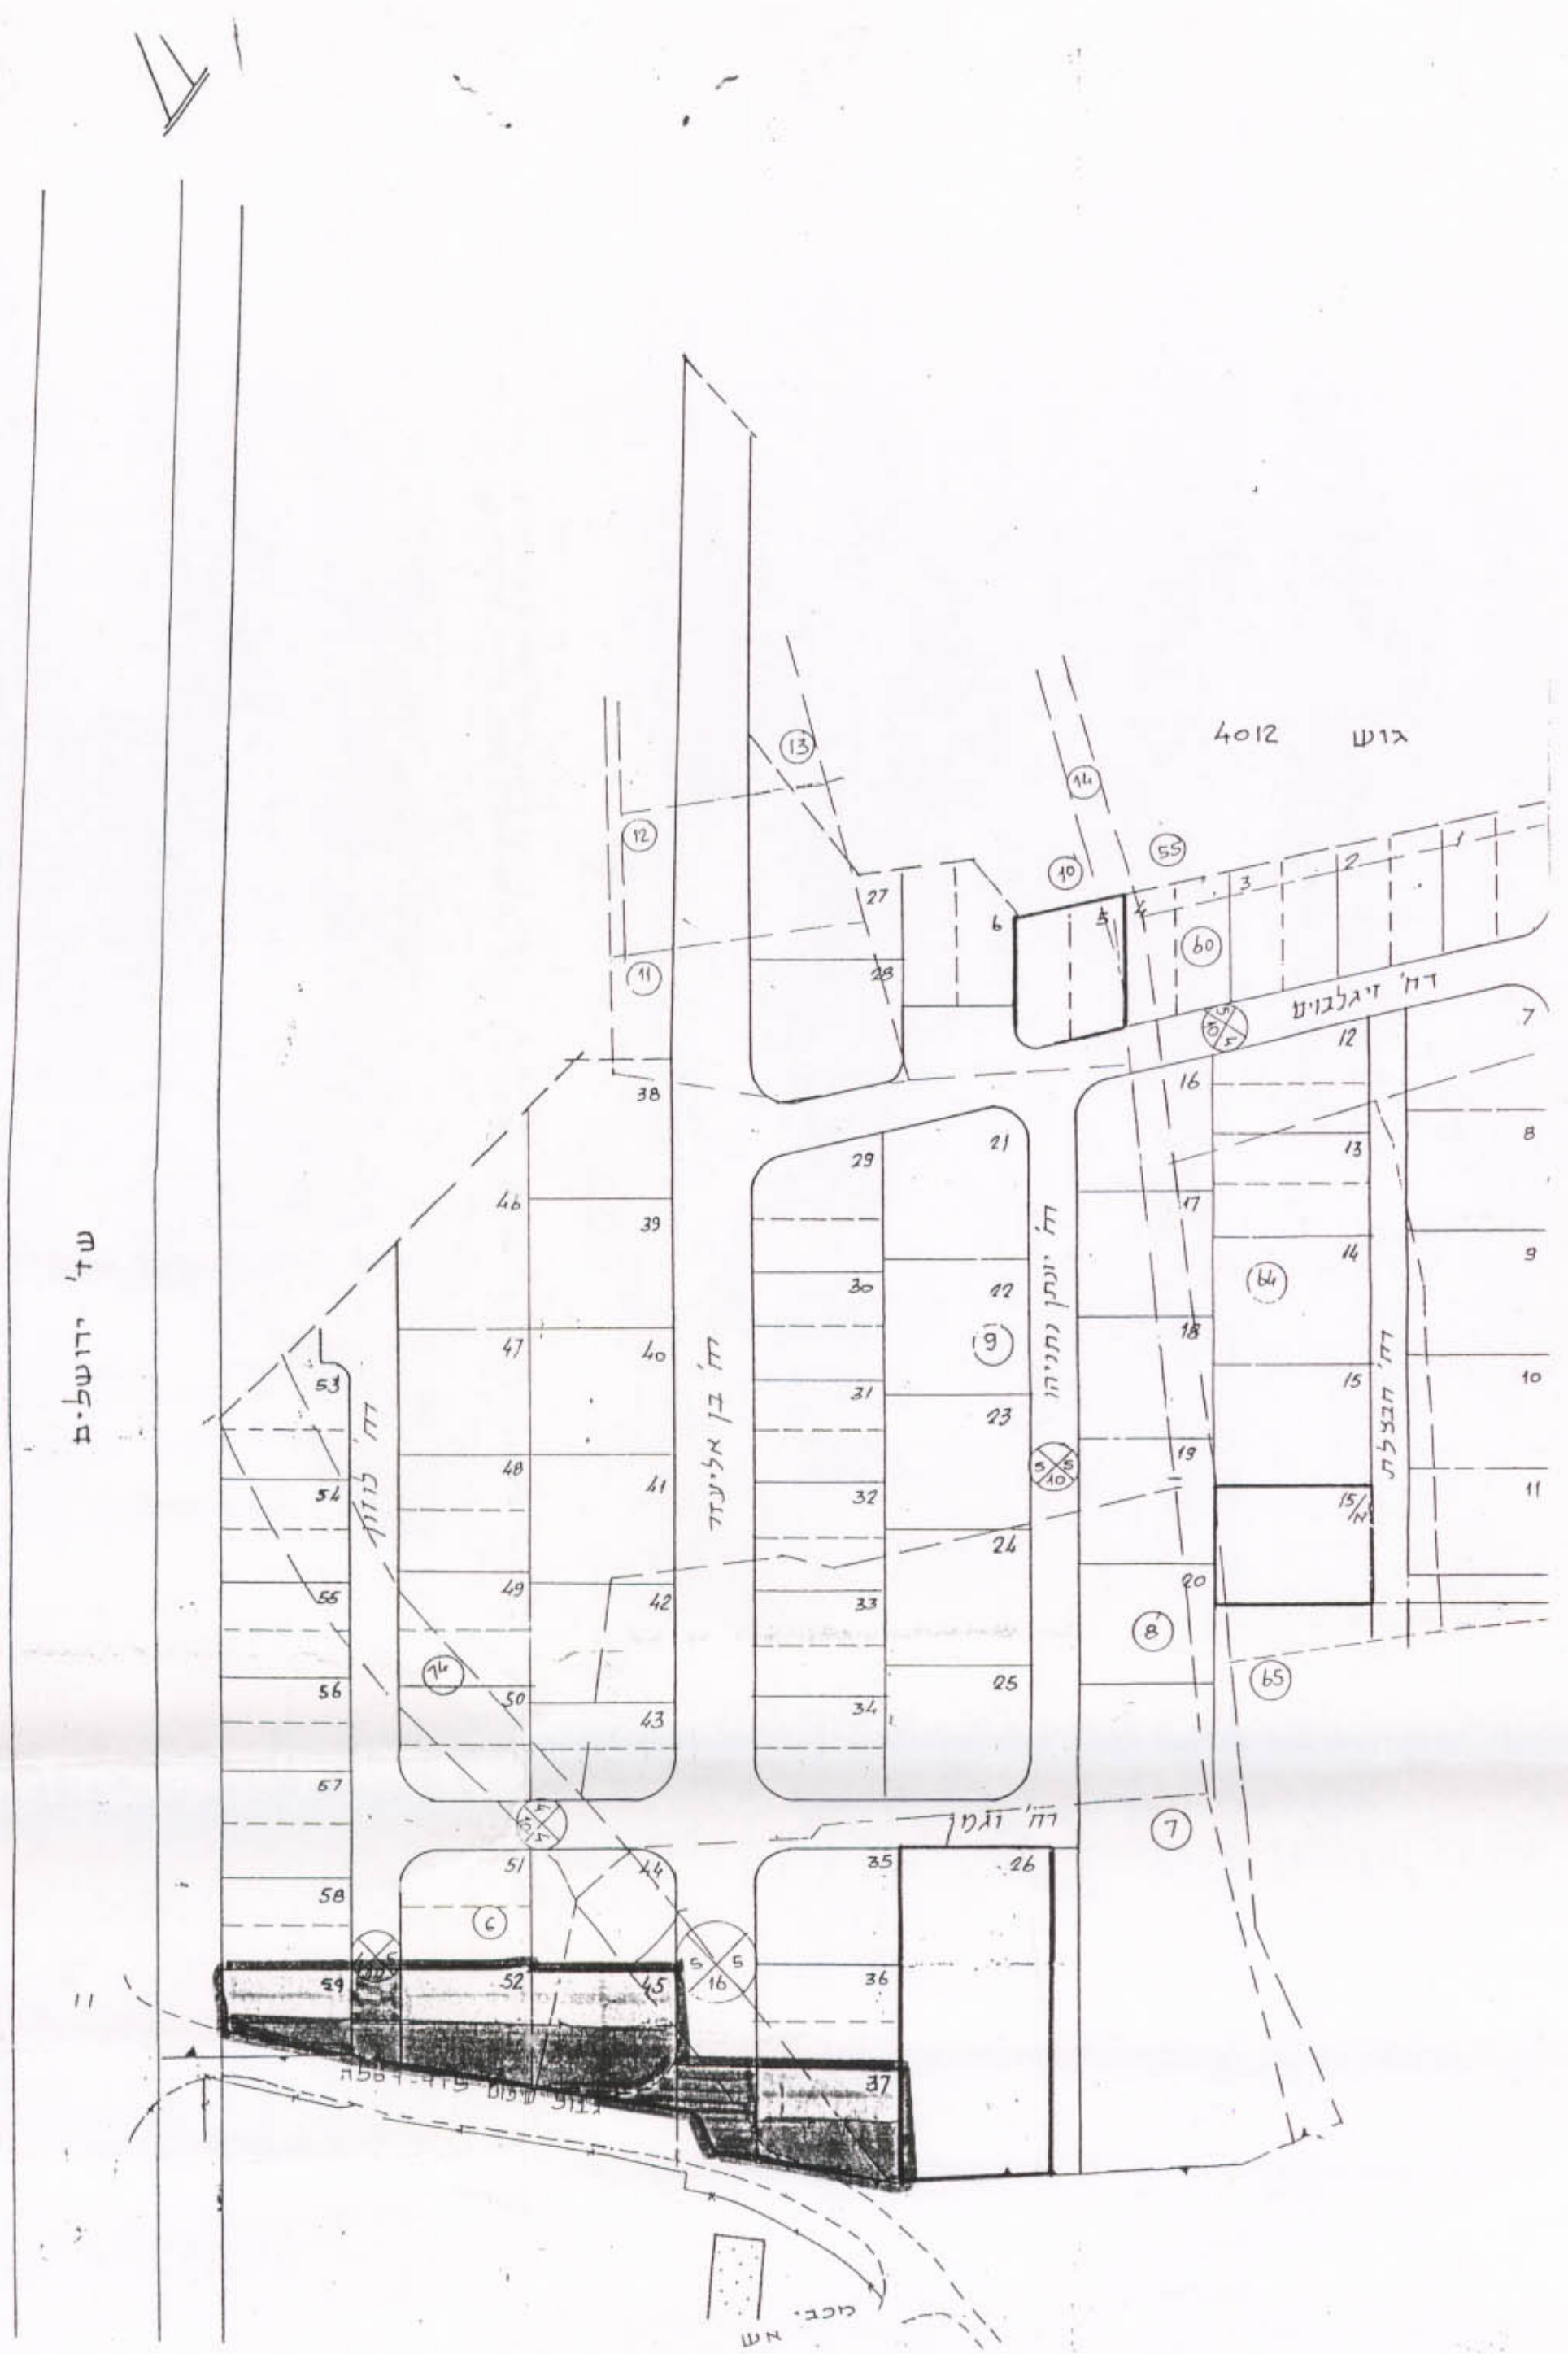

מצב קיים 1:1250

שד' יהושבים

שד' יהושבים