


מרחב תכנון מקומי זמורה

תכנית מפורטת מס. זא/66/24 א

שינוי לתכנית מפורטת מס. זא/66/24

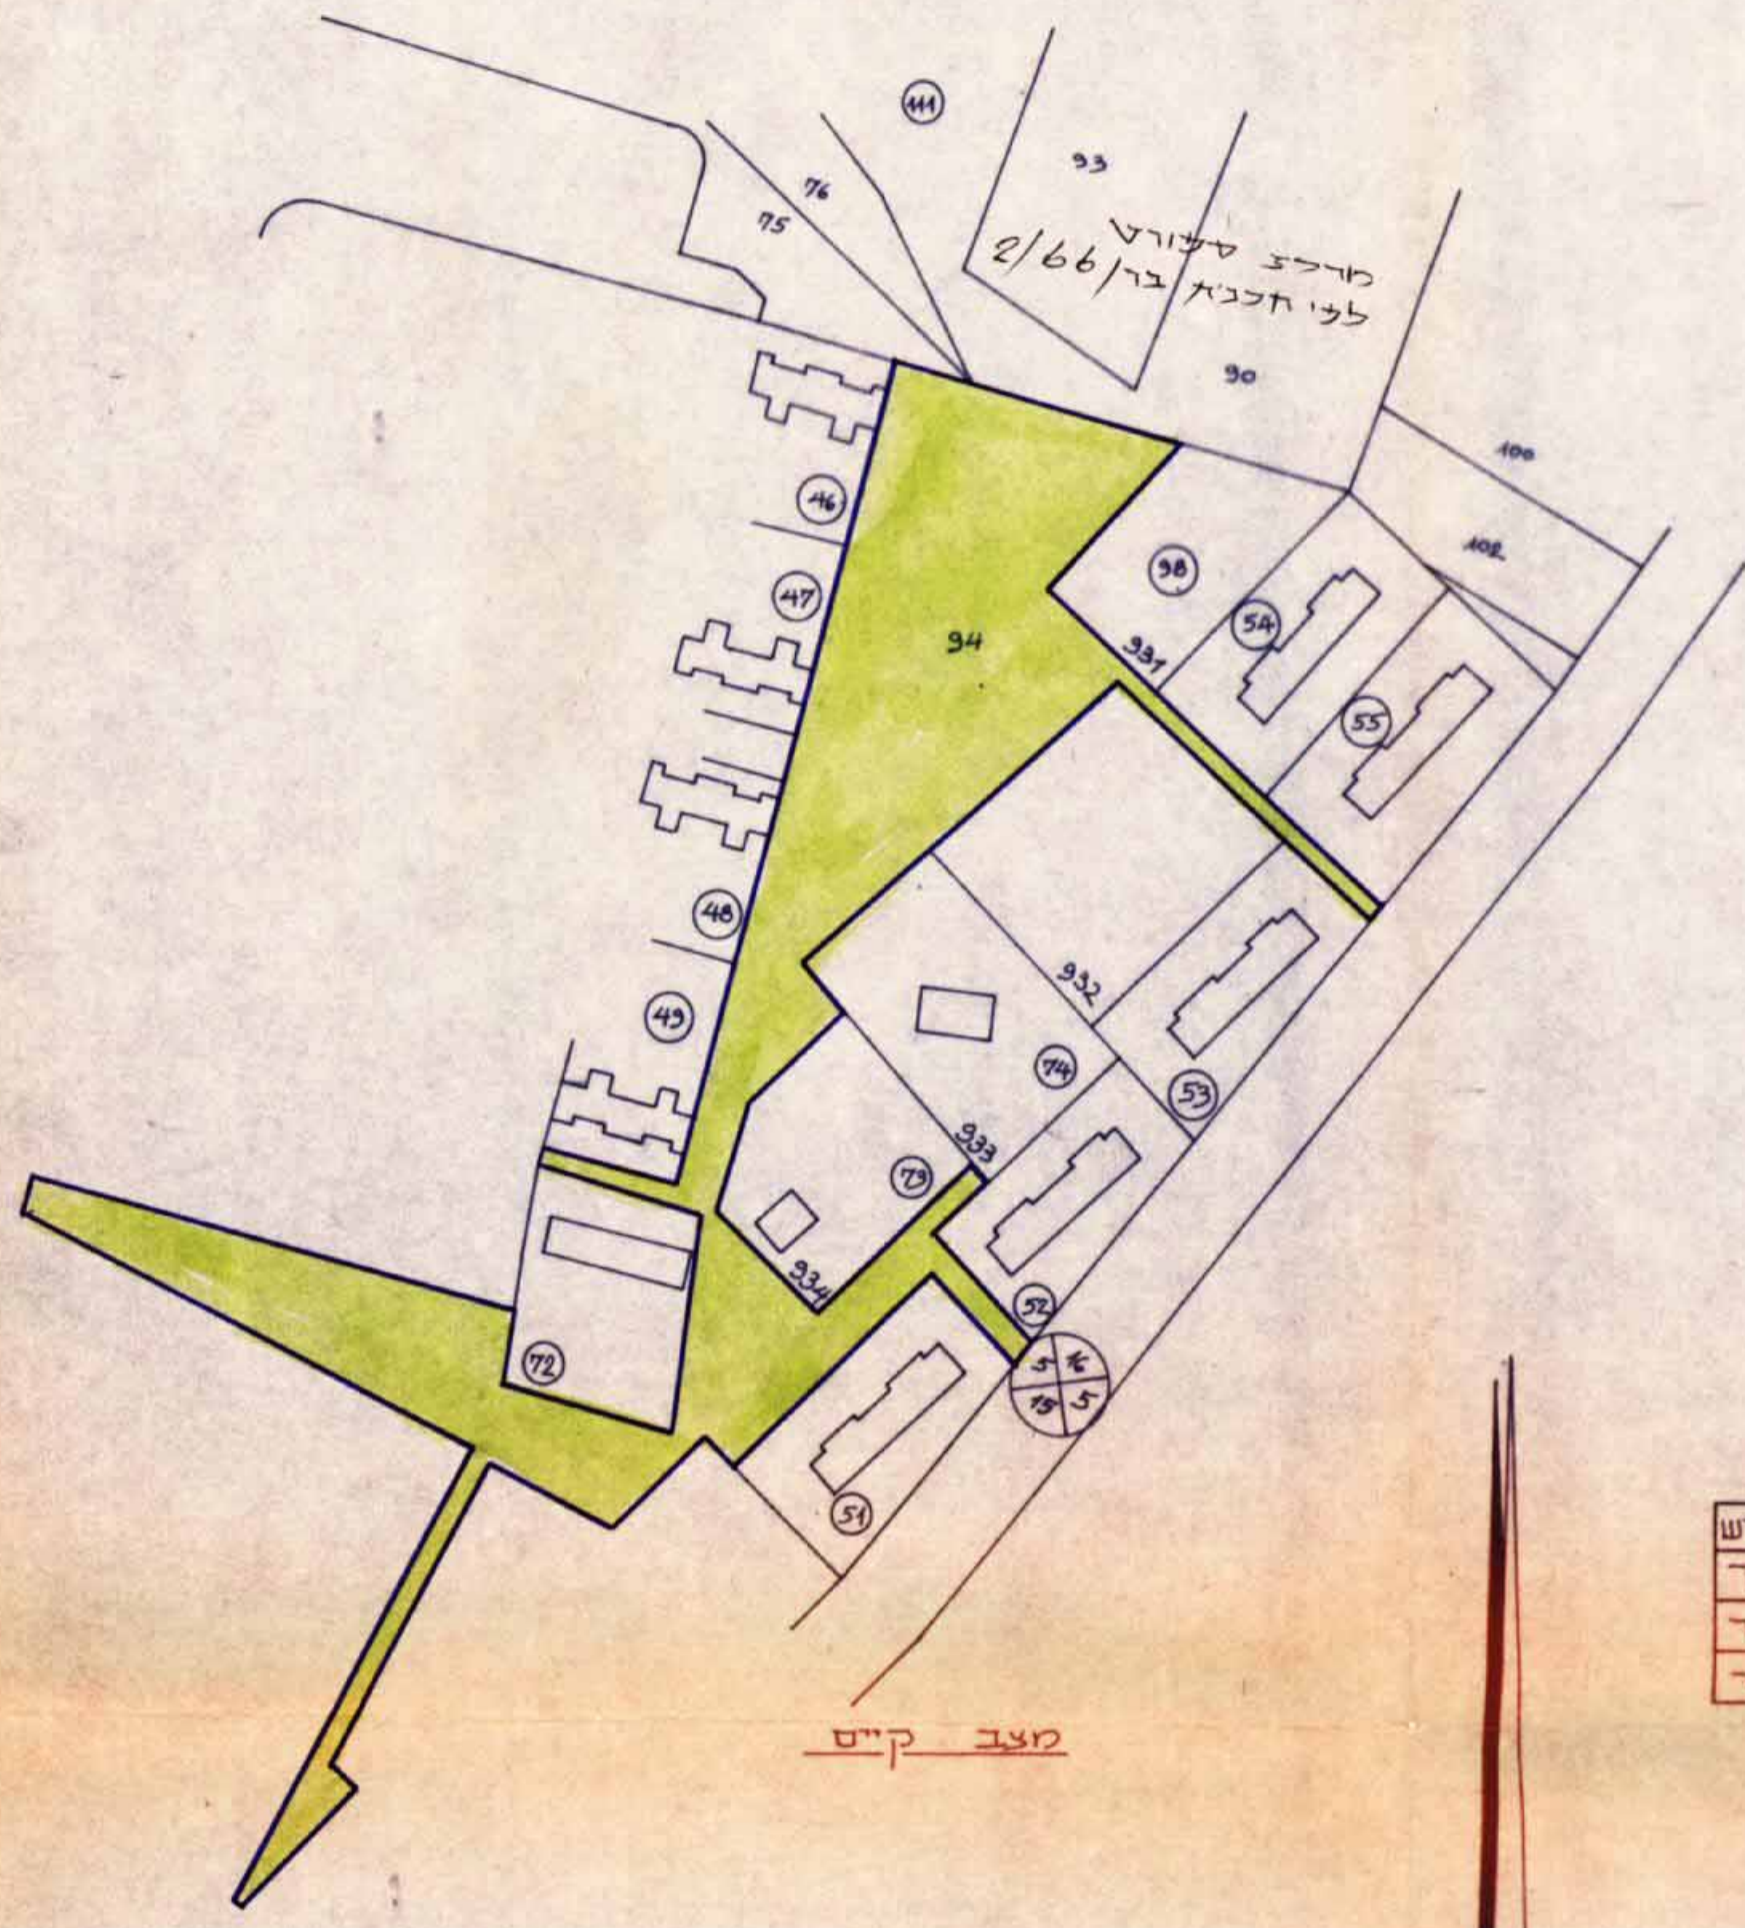


טבלת שטחים מוצעת

שטח המגרש	מס המגרש	יעוד המגרש	שטח המגרש
1,073 מ"ר	94 א	מבני ציבור	1,073 מ"ר
5,409 מ"ר	94 ב	שטח ציבורי פתוח	5,409 מ"ר
6,482 מ"ר	סה"כ		6,482 מ"ר

משרד הפנים
 חוק התכנון והבניה השכיח-1965
 מס' התכנון: 24/66/א
 מס' המקום: 4942
 מס' הגוש: 94
 מס' החלקה: 94
 מס' המגרש: 24/66/א
 מס' המגרש: 6/3
 מס' המגרש: 24/66/א
 מס' המגרש: 6/3
 מס' המגרש: 24/66/א
 מס' המגרש: 6/3

מחוז: המרכז
 נפה: החובות
 מקום: יבנה
 גוש: 4942
 חלקה: 94
 בעל הקרקע: מינהל מקרקעי ישראל
 מגיש התכנית: מועצה מקומית יבנה
 מחבר התכנית: מועצה מקומית יבנה
 שטח התכנית: 6,482 מ"ר

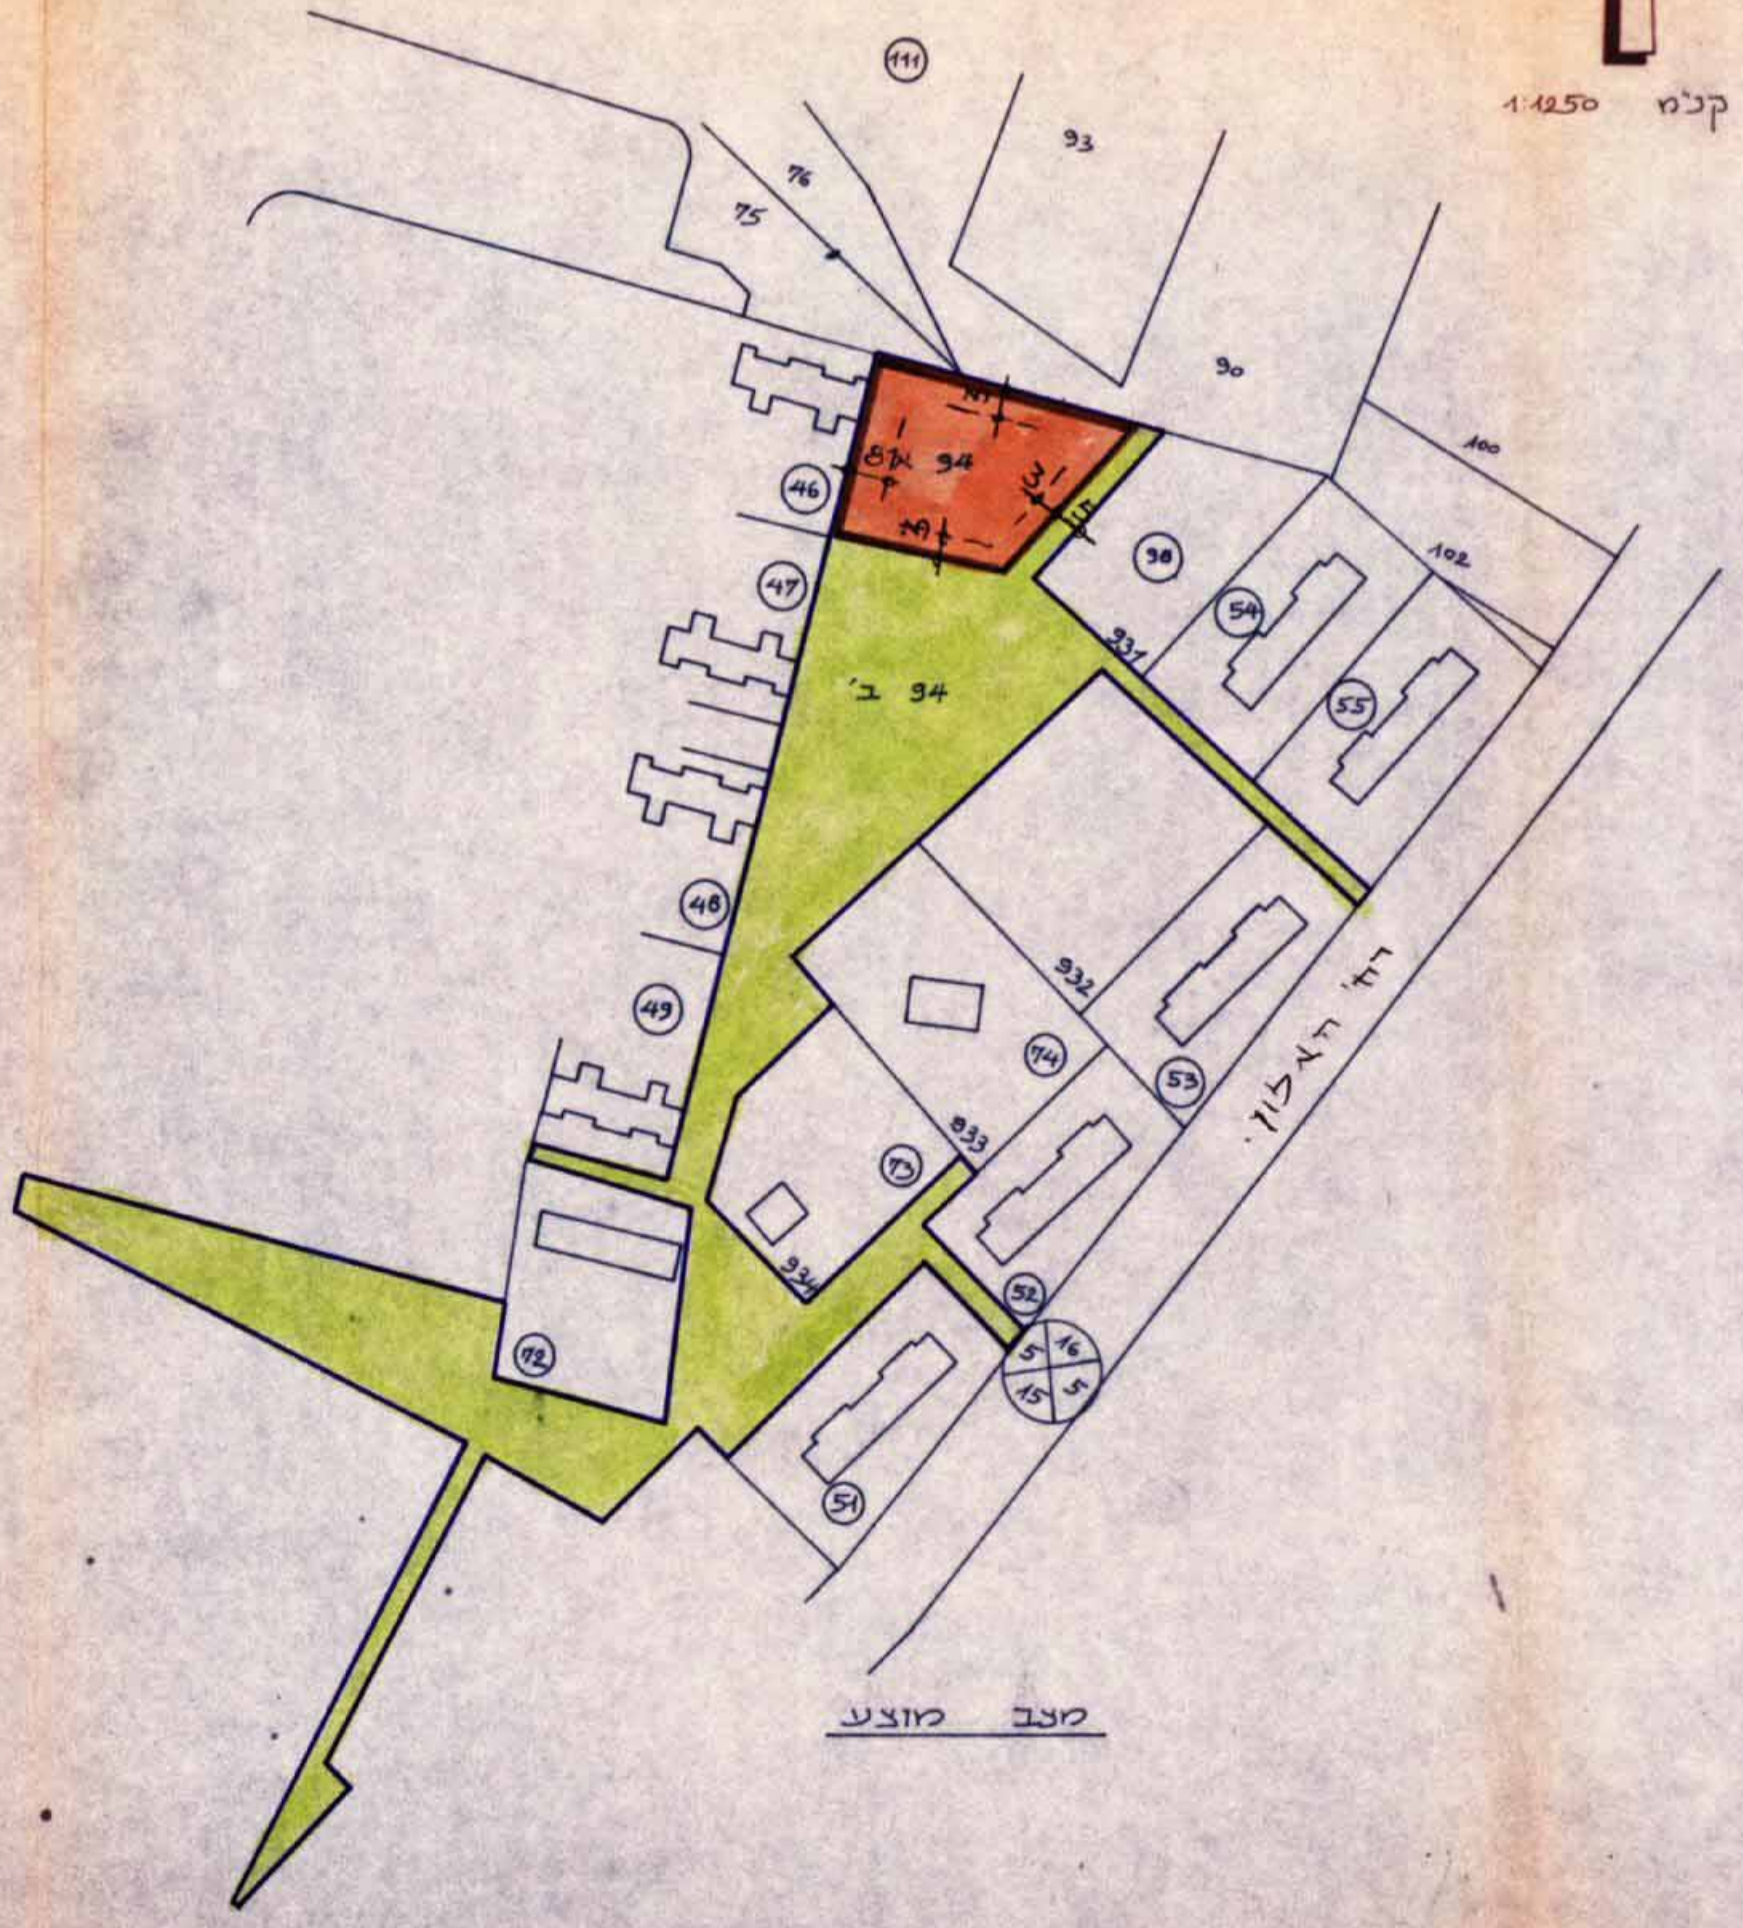

מקרא
 גבול התכנית
 שטח למבני ציבור
 שטח ציבורי פתוח

חתימת בעל הקרקע

חתימת מגיש התכנית

חוק התכנון והבניה השכיח-1965
 ועדה מקומית לתכנון ובניה
 זמורה
 תכנית מפורטת מס' זא/66/24
 מס' המקום: 4942
 מס' הגוש: 94
 מס' החלקה: 94
 מס' המגרש: 24/66/א
 מס' המגרש: 6/3
 מס' המגרש: 24/66/א
 מס' המגרש: 6/3