


20 NOV 1987

תכנית מס' רח/135/2 שינוי לתכנית מפורטת מס רח/135/2 גוש 3703 חלקות 1164, 1165 (חלק)

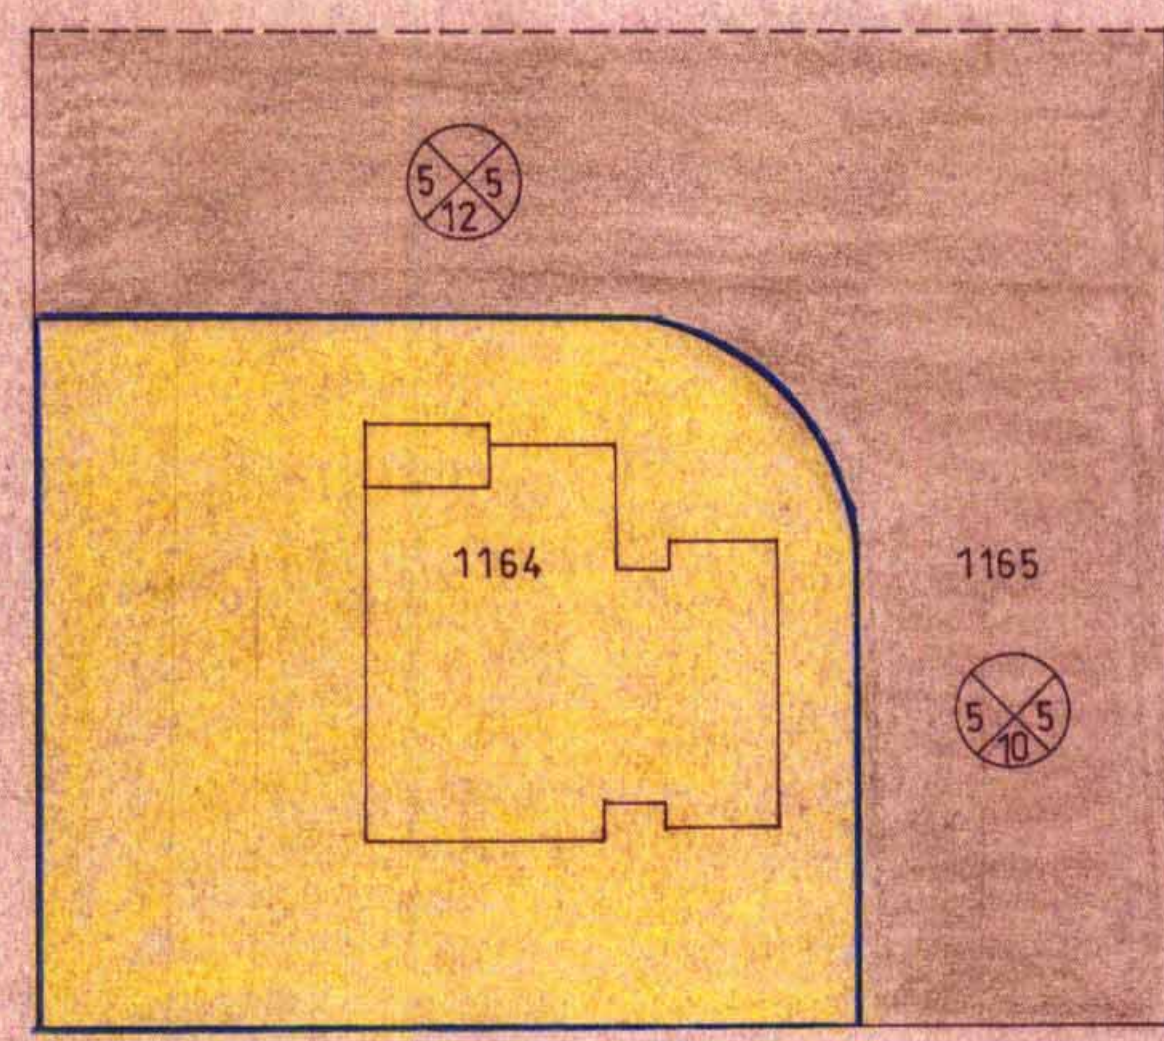

תכנית מצב מוצע
 ק.מ. 1:250


אזור	שטח (מ ²)	מס' חלקה
דרך	569 מ ²	1165 (חלק)
מגורים	615 מ ²	1164
סה"כ	1184 מ ²	

מחוז _____ המרכז
 נפה _____ רמלה
 עיר _____ רחובות
 גוש _____ 3703
 חלקות _____ 1165, 1164 (חלק)
 שטח התכנית _____ 1,184 מ²
 היוזם _____ הועדה המקומית לתכנון ולבניה - רחובות.
 בעל הקרקע _____ עיריית רחובות + שונים.
 עורך התכנית _____ רתם אדריכלות והנדסה
 רח' ש. בן ציון 55 - רחובות
 טל: 054-50530


ק.מ. 1:250

מקרא

- גבול התכנית
- אזור מגורים
- דרך קיימת
- אזור מגורים

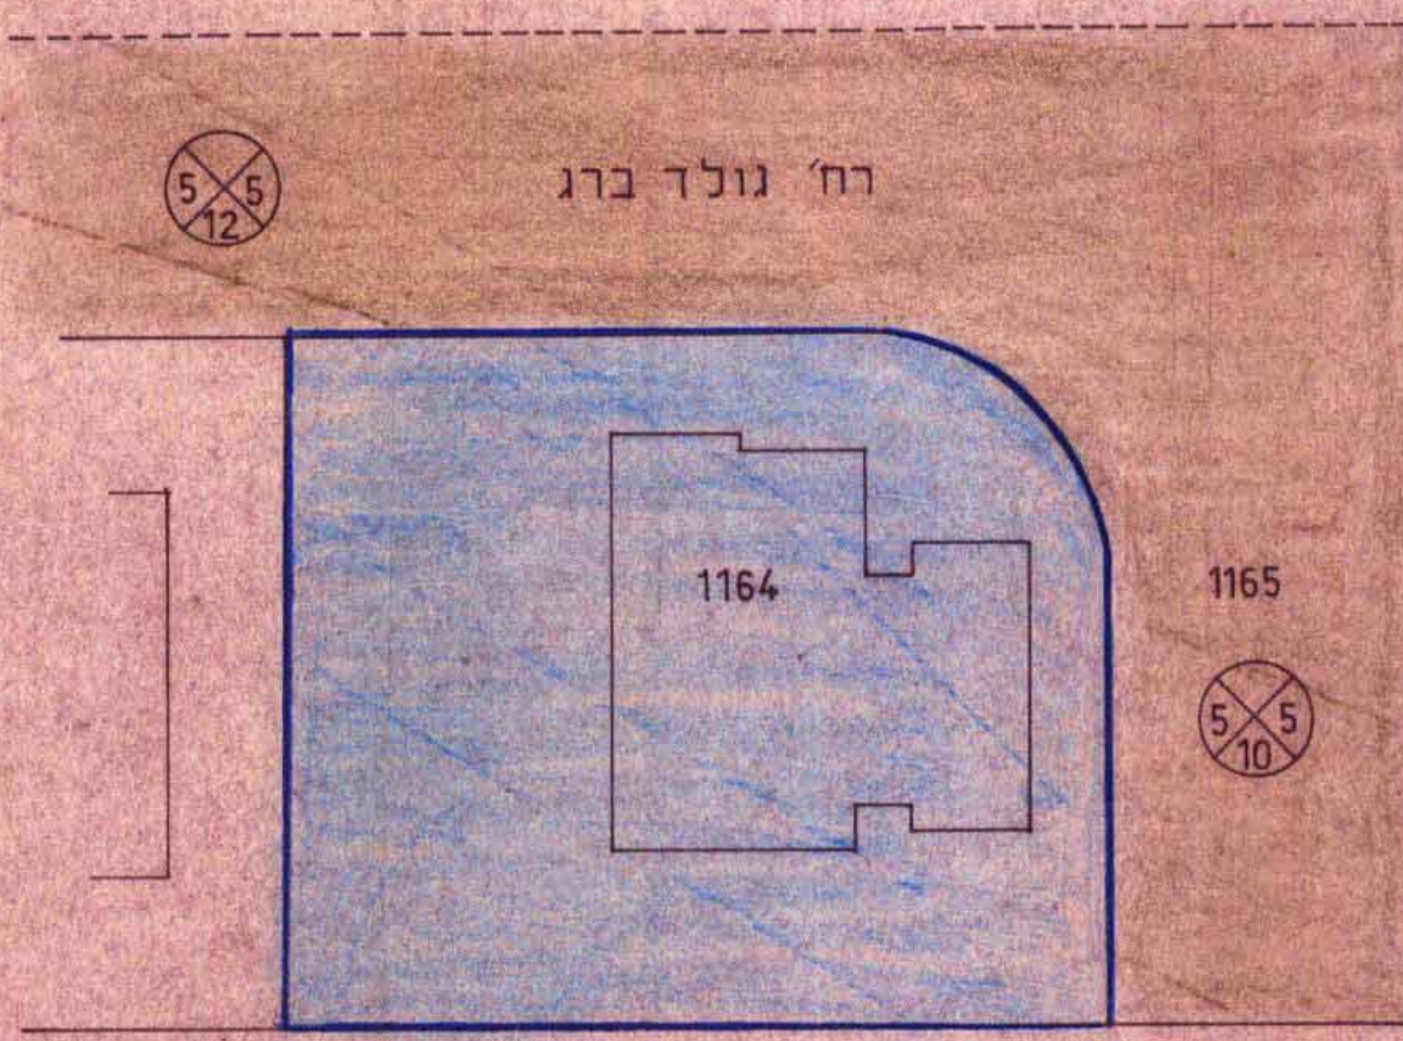

תכנית מצב קיים
 ק.מ. 1:250

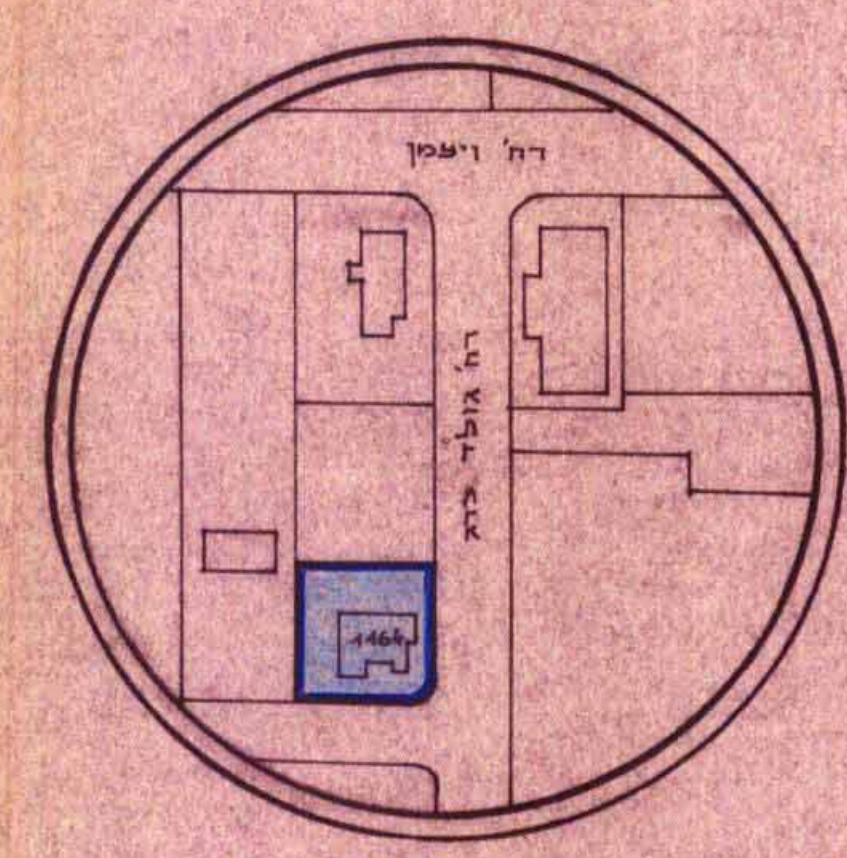

תרשים הסביבה
 ק.מ. 1:1250

חתימת בעל הקרקע

נבדק ונחתם לטובת/לאשר
 חתום: _____
 תאריך: _____
 מחוז: _____

חתימת היוזם

חתימת עורך התכנית

חוק התכנון והבניה תשכ"ה-1965
 חלוקה: _____
 מס': _____
 תאריך: _____

חוק התכנון והבניה תשכ"ה-1965
 מס': _____
 תאריך: _____
 חתום: _____
 תאריך: _____

תאריך