


7 JUN 1965


מרחב תכנון מקומי "יבנה" תכנית מפורטת יב/132/10 שנוי לתכנית מפורטת יב/132/2

משרד הפנים	
חוק התכנון והבניה תשכ"ה-1965	
מחוז	יבנה
מרחב תכנון מקומי	יבנה
תכנית	יב/132/10
הוצעה והועדה	הועדה המקומית לתכנון ובניה
מיום	3/4/65
לחברת התכנון	משרד הפנים
מחבר	משרד הפנים
מספר	10/132/10
תאריך	3/4/65

מחוז : מרכז
נפה : רחובות
גוש : 4905
חלקות : חלק 15,5
בעל הקרקע : מנהל מקרקעי ישראל
יזם ומחבר התכנית : הועדה המקומית לתכנון ולבניה "יבנה"
שטח התכנית : 7200 מ"ר
המקום : שכ' נוה-אילן
קנה מידה : 1:2500
תאריך : 6-6-84

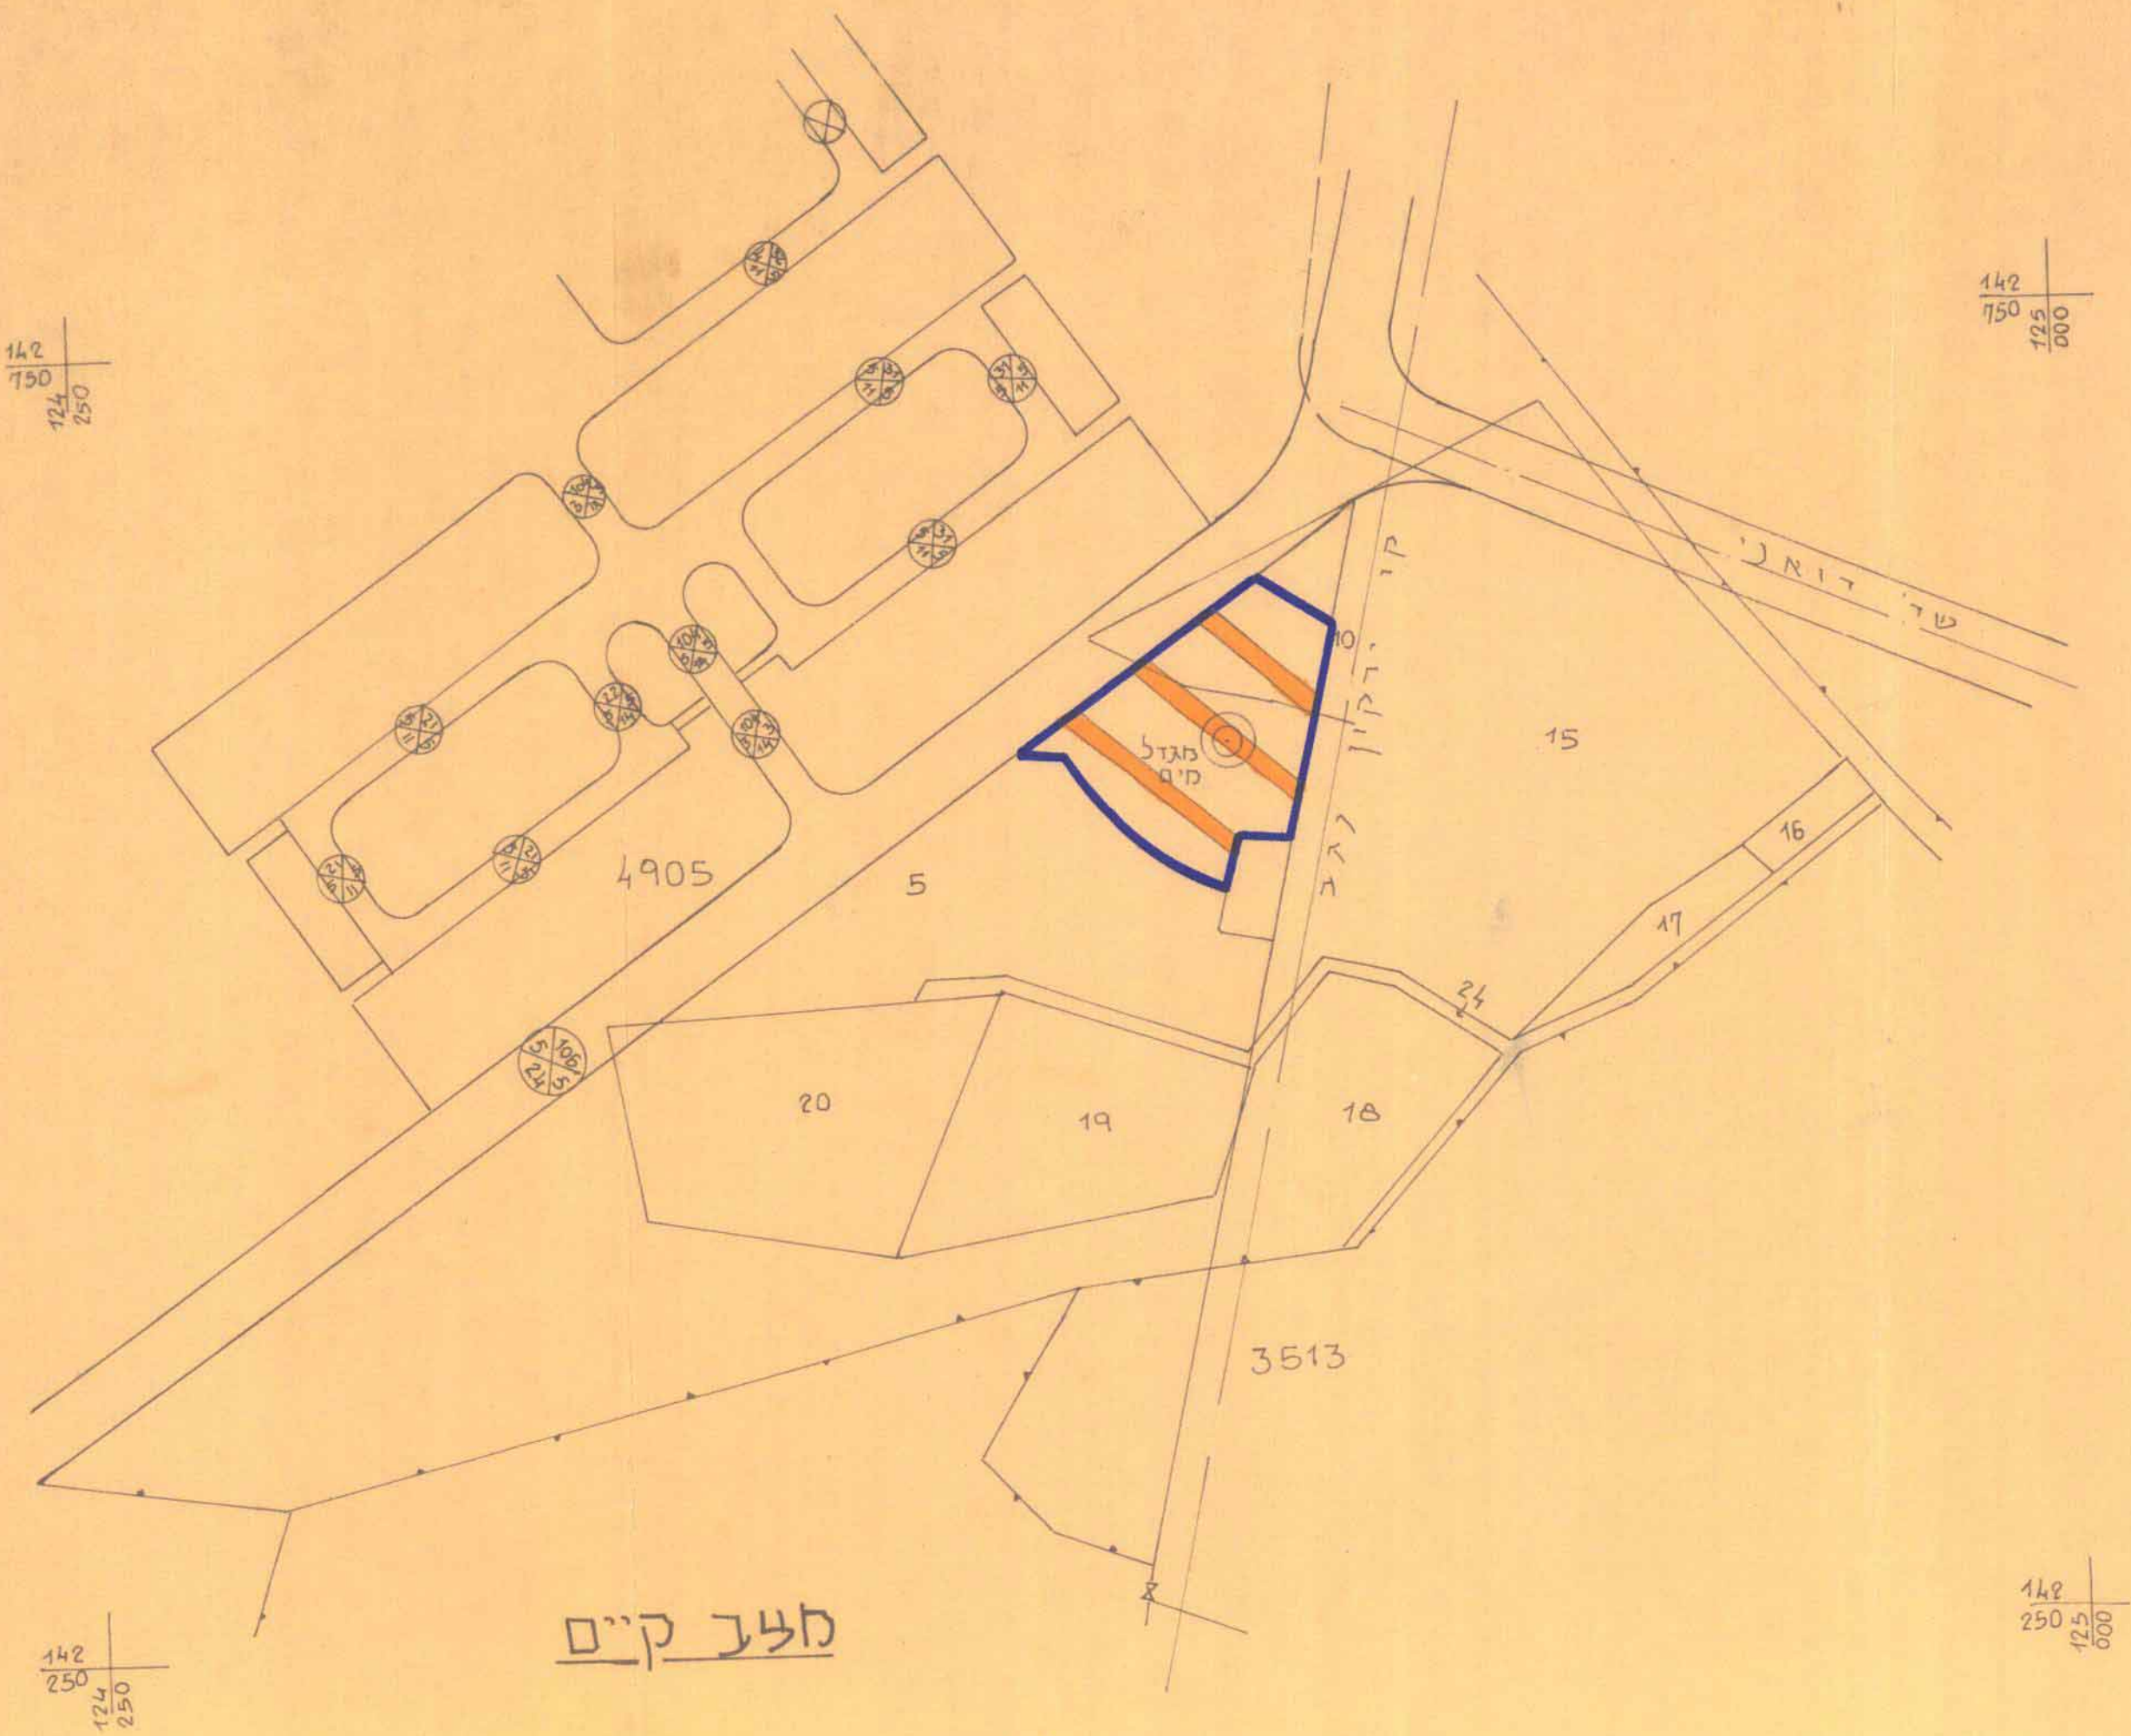

מחוז ק"מ

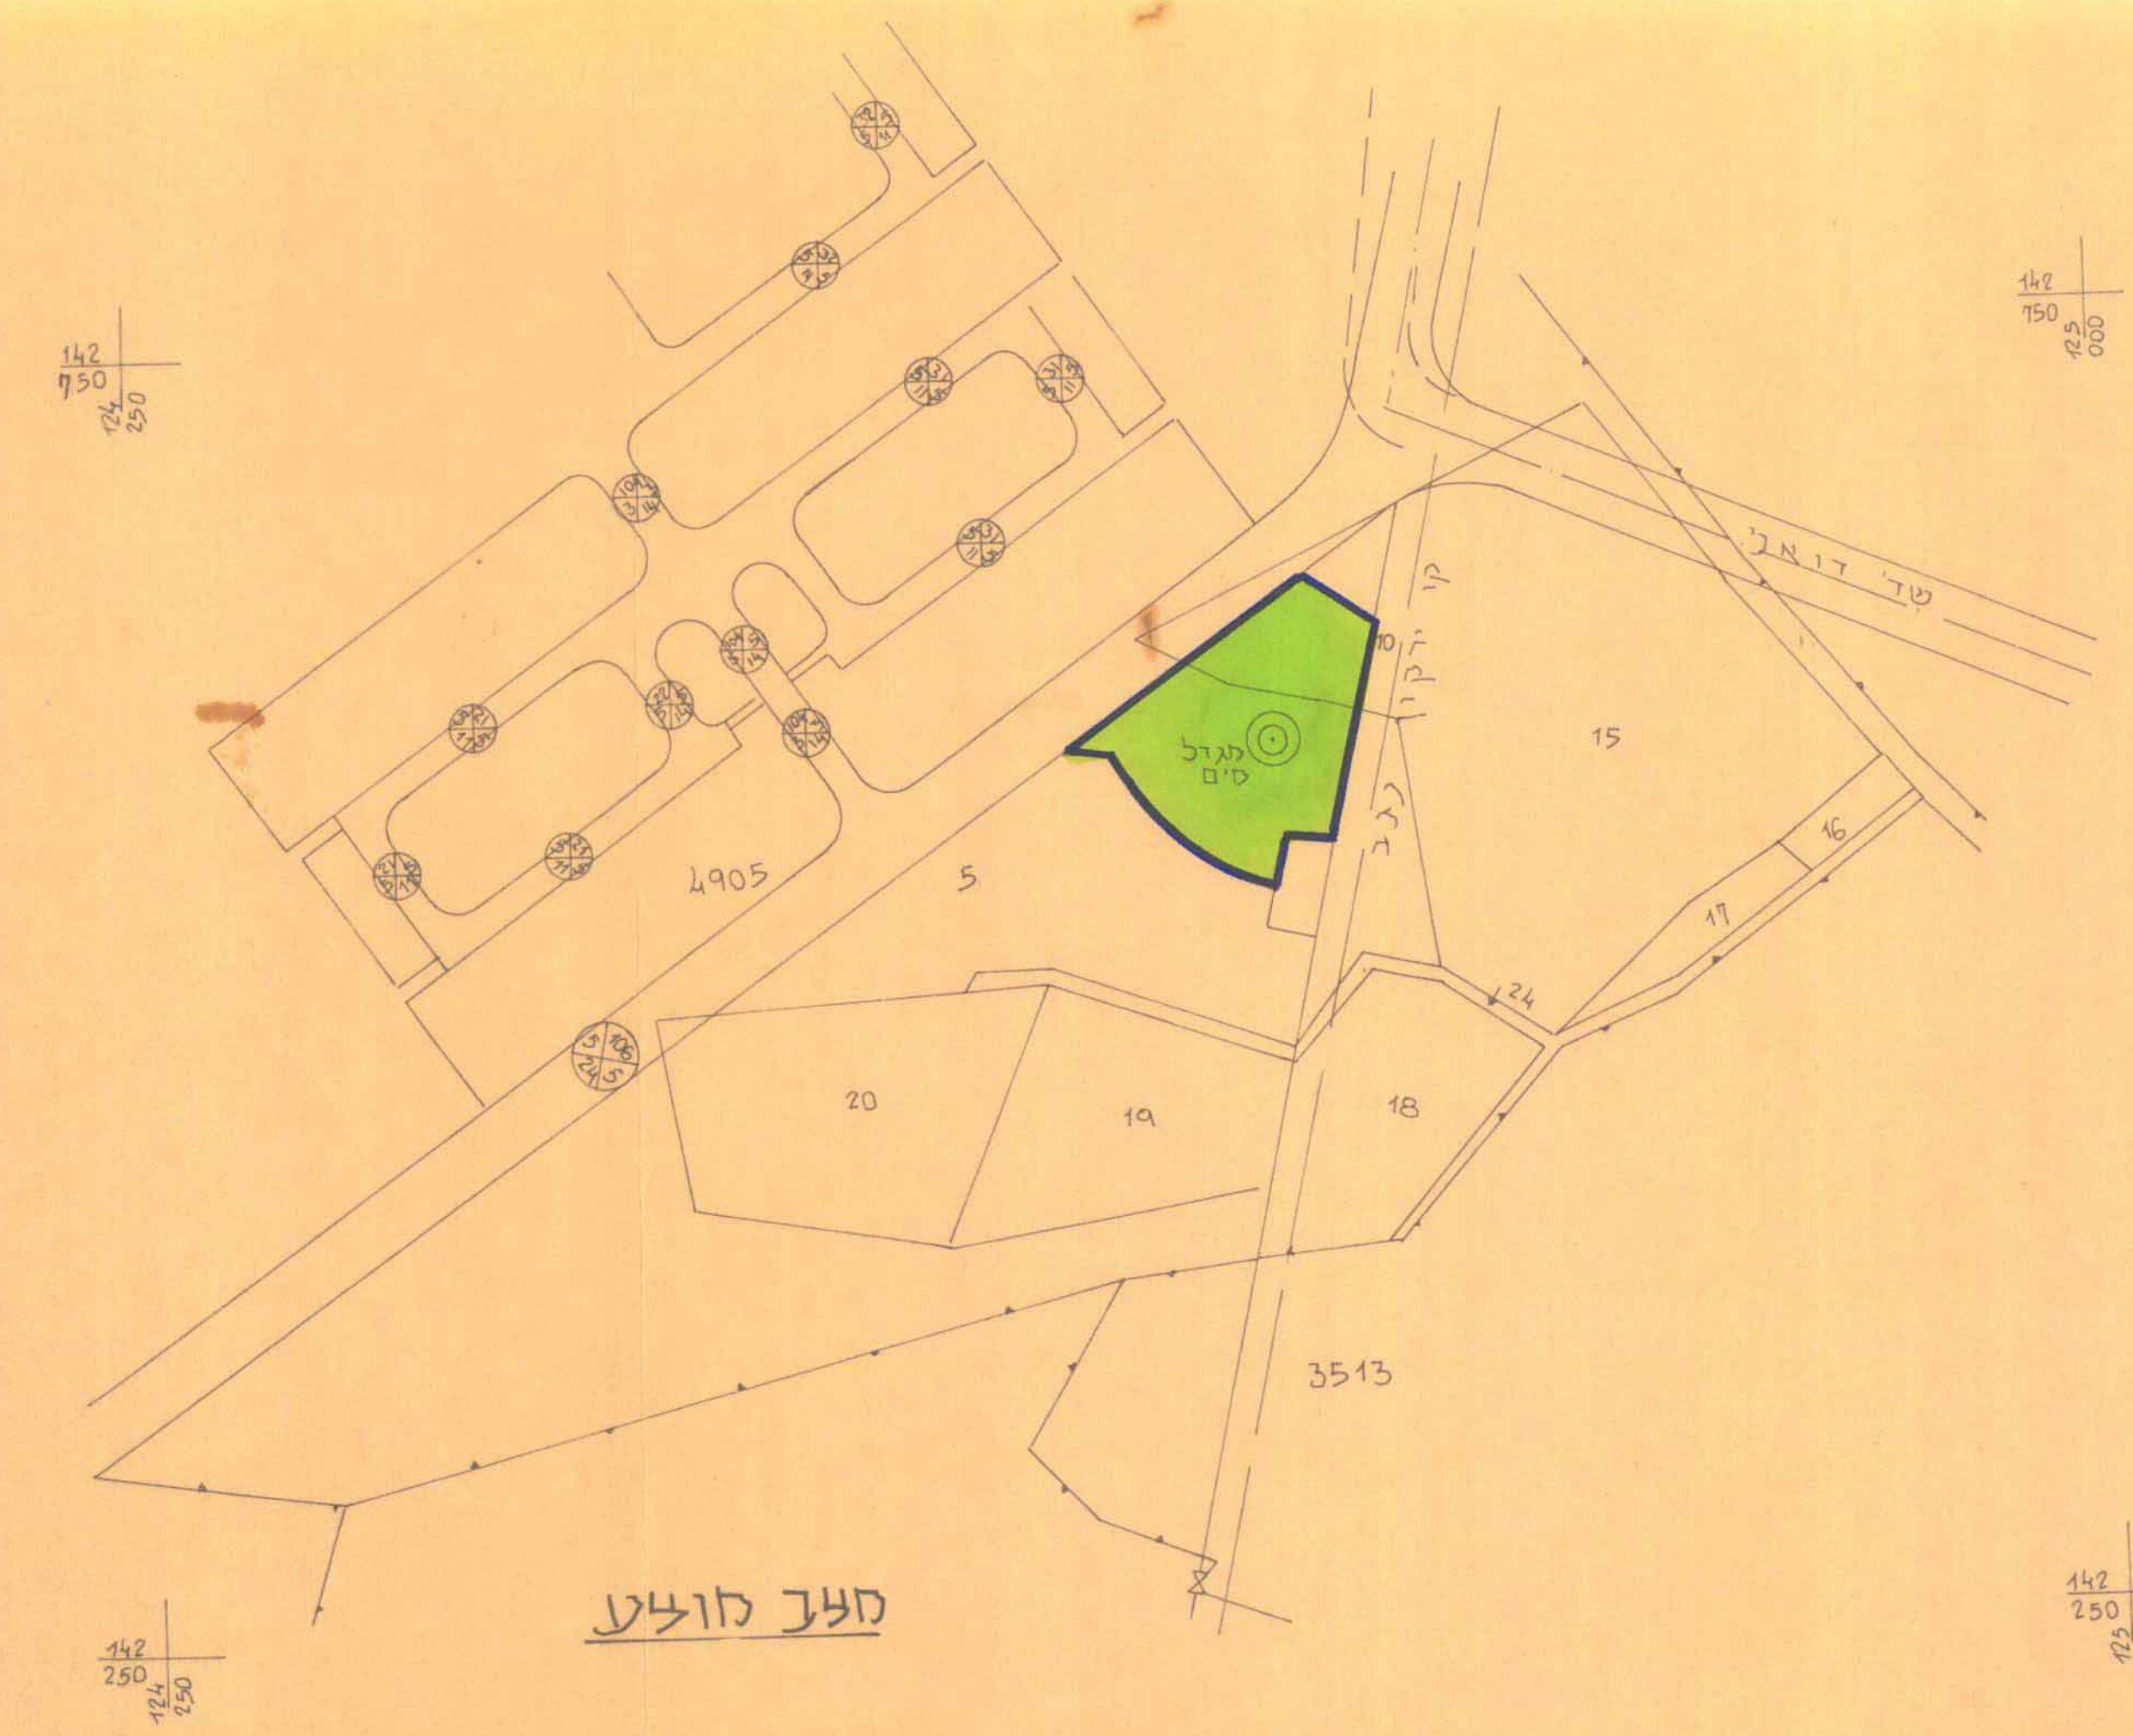

מחוז כולל

מקרא:
גבול התכנית
שטח לתכנון בעתיד-אופליה לשדותים הנוספים
שטח צבוע פתוח

חתימת הועדה המחוזית

חתימת הועדה המקומית

חוק התכנון והבניה תשכ"ה-1965	
ועדה בינומית לתכנון ובניה	
יבנה	
תכנית	יב/132/10
מיום	3/4/65
לחברת התכנון	משרד הפנים
מחבר	משרד הפנים
מספר	10/132/10
תאריך	3/4/65