
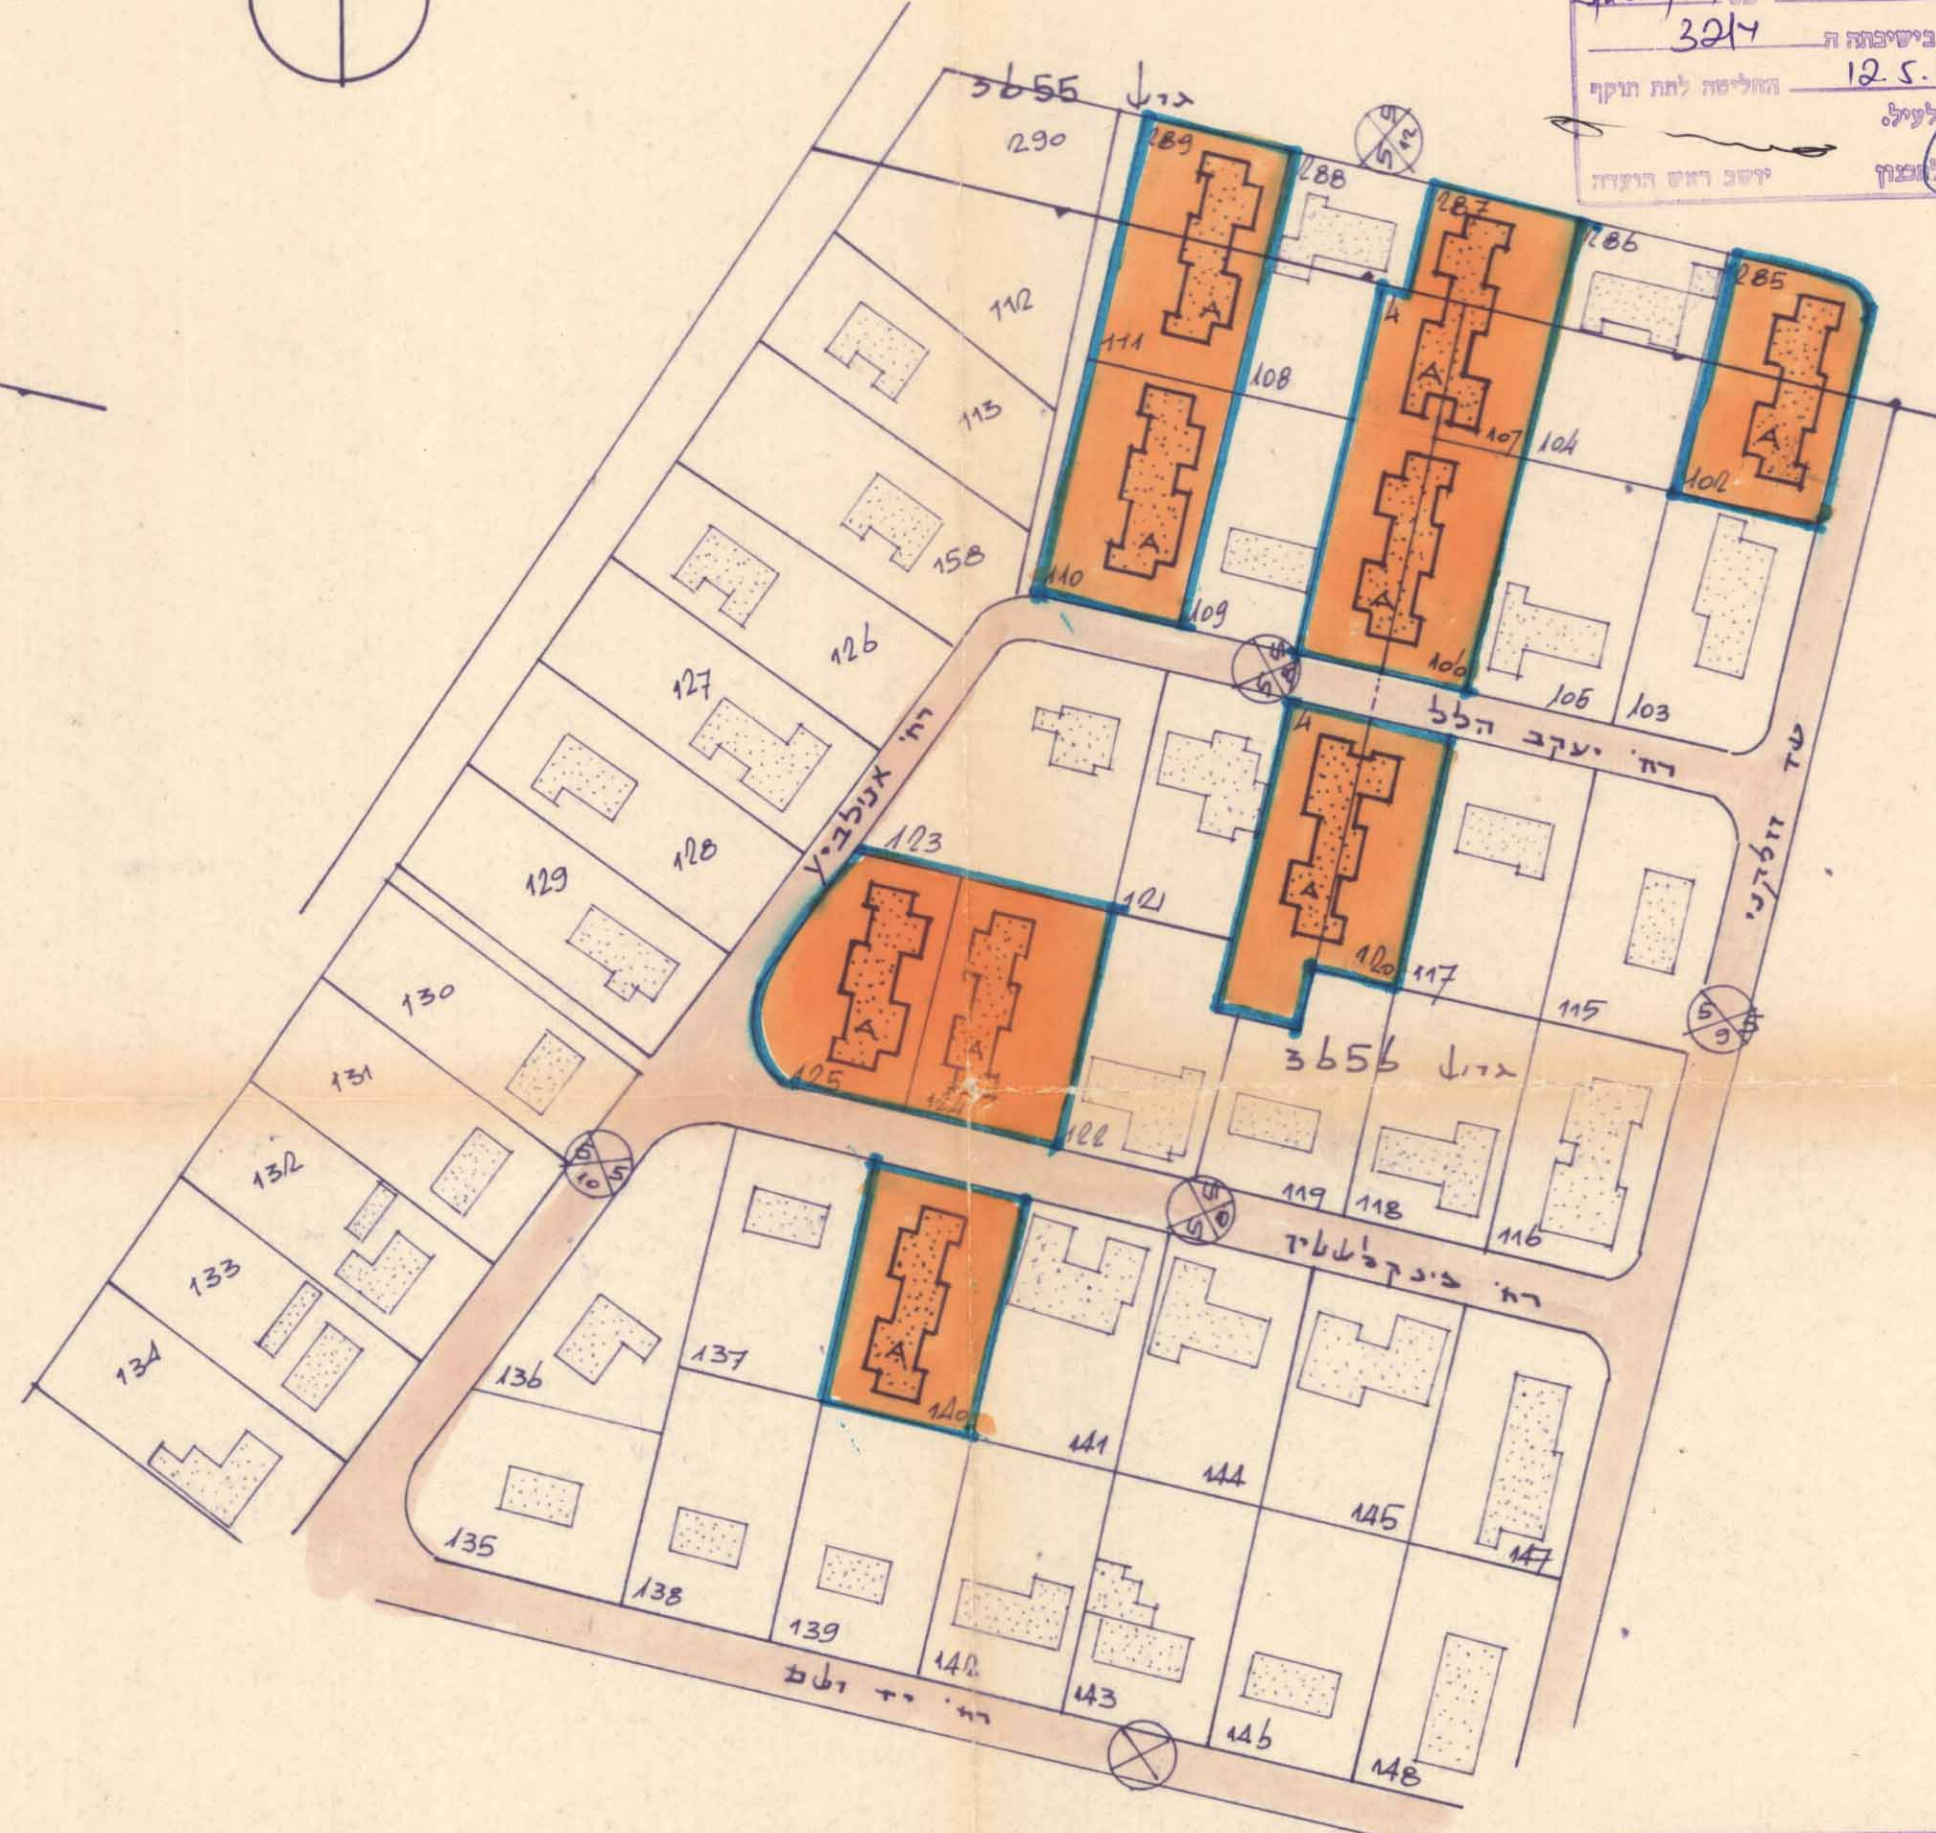


מספר החלקה	השטח בדונמים
289, מ	1.004
287, 107	1.092
286, 102	1.007
110	1.005
106, וחלק מחלק 4	1.173
120, וחלק מחלק 4	1.332
124	1.005
125	1.014
110	1.005
סה"כ	9.640

מרחב תכנון מקומי רחובות
 תכנית מפורטת מס' רח 1050/3
 תיקון לתכנית, שינוי מתאר רח 1050
 מחוז כלל עיר גוש-ים חלקות
 המדכן והדבות רחובות
 3656, 3655
 גדל 3655 : 289, 287, 285
 גדל 3656 : 140, 125, 124, 120, 111, 110, 107, 106, 102, 4
 9.640
 כ.מ.י. ושלבים
 הועדה המקומית לתכנון ולבניה רחובות
 עיריית רחובות המחלקה לבניה
 1:1250
 שטח התכנית בעל הקרקע היוזם המתכנן ק.מ.

משרד הנגים
 חוק התכנון והבניה תשכ"ה-1965
 מחוז _____
 מרחב תכנון מקומי _____
 תכנית _____ מס' רח 1050/3
 הועדה המקומית לתכנון ולבניה _____
 מס' 3214
 תאריך 12.5.80
 חתום _____
 יושב ראש הועדה

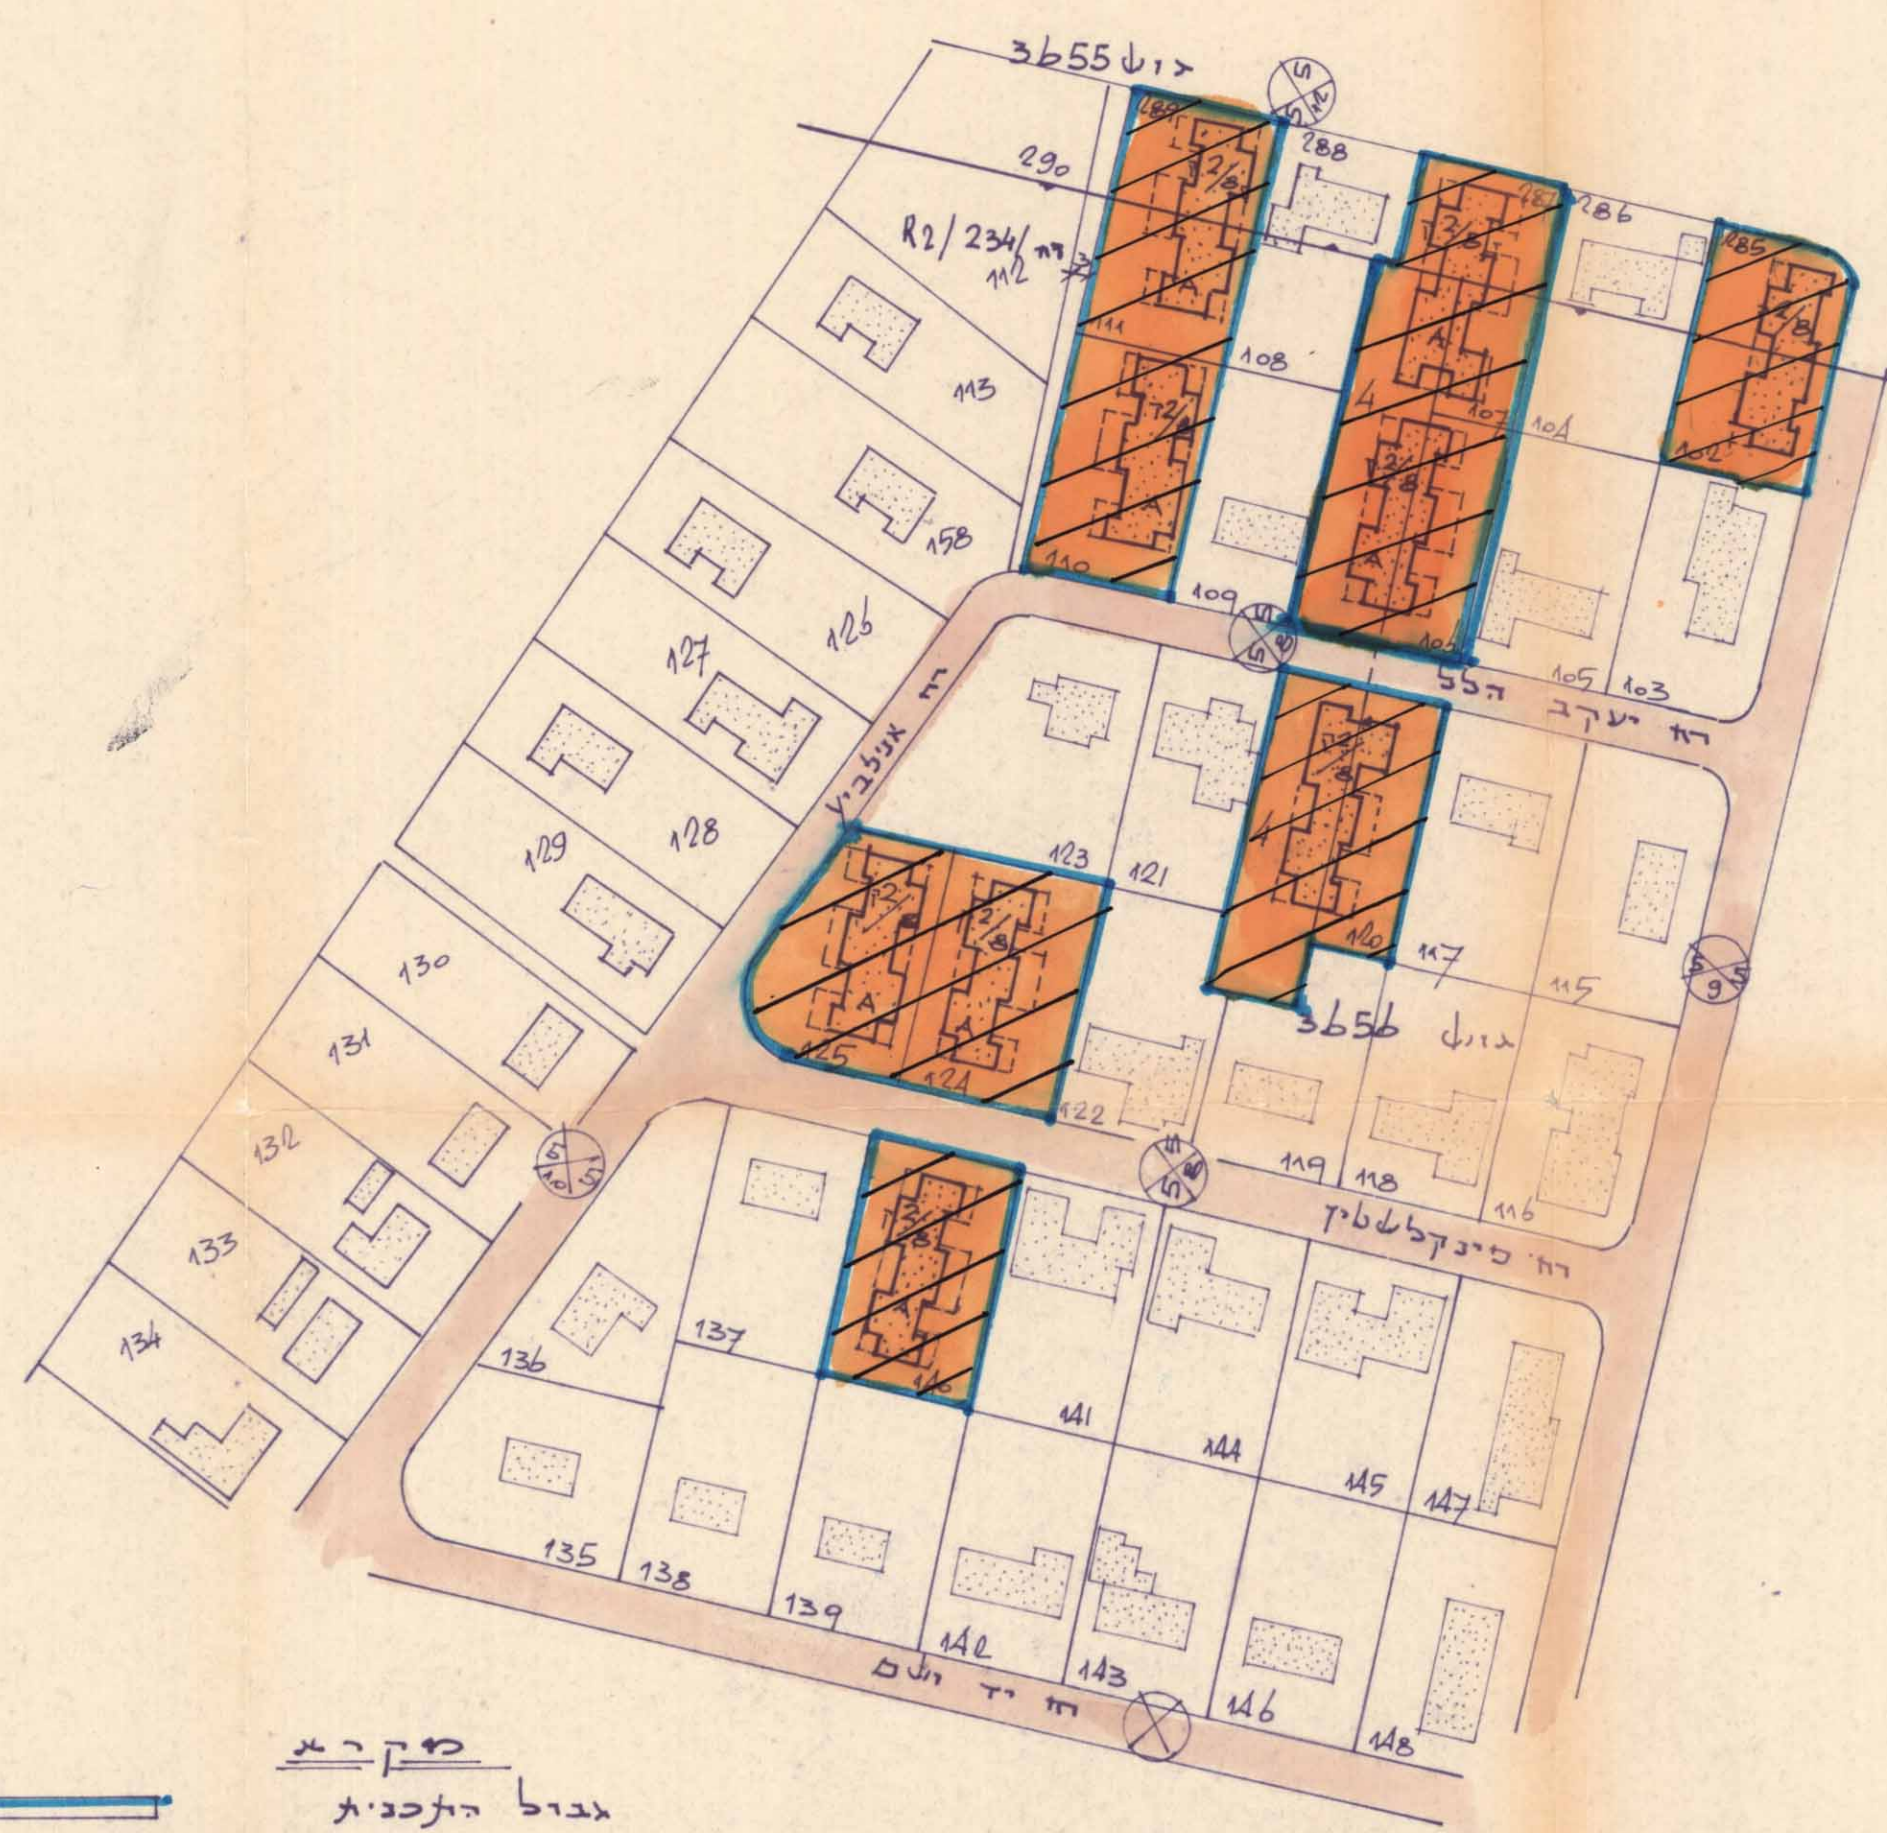

מקרא
 גבול התכנית
 דרך קיימת
 אזור מאגדים א' לשוקים

מלב כחול ק.מ. 1:1250

כחול קיימ ק.מ. 1:1250

חוק התכנון והבניה תשכ"ה-1965
 הועדה המקומית לתכנון ולבניה
 רחובות
 תכנית מתאר/מפורטת מס' רח 1050/3
 בשינוי מס' 26 מיום 13.6.80 וזוהם
 לתעבור תכנית זו לועדה המחוזית לתכנון ולבניה
 מחוז _____
 חתום _____
 יושב ראש הועדה