

מרחב תכנון מקומי רחובות
תכנית ממורטת רח/2000 א'9
שנוי לתכנית רח/29

מחוז : המדבר

נפה : דחובות

עיד : רחובות


גוש : 3648 חלקות : 171-178, 226-228

בעל הקרקע :


יוצם התכנית : הועדה המקומית לתכנון ולבניה-רחובות

מחבר התכנית: ש. יבין - א. פריאון. אדריכלים ומתכנני ערים


שטח התכנית: כ- 7.500 דונם

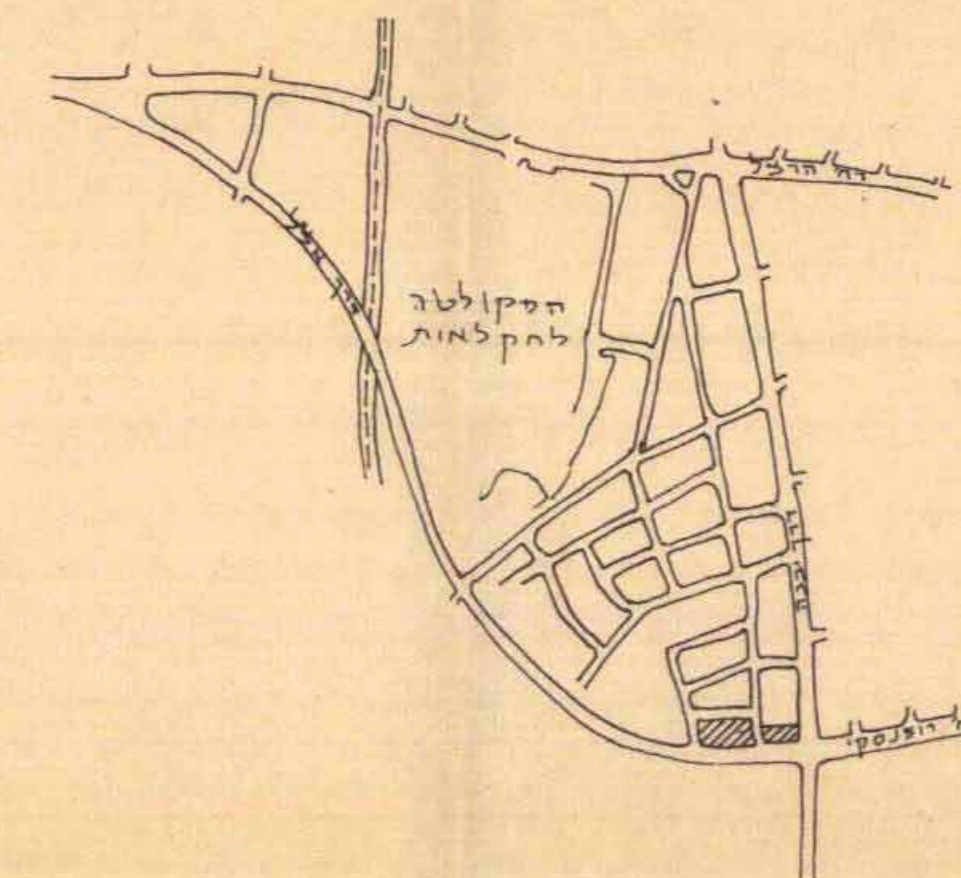

תלשים סביבה 1:12,500

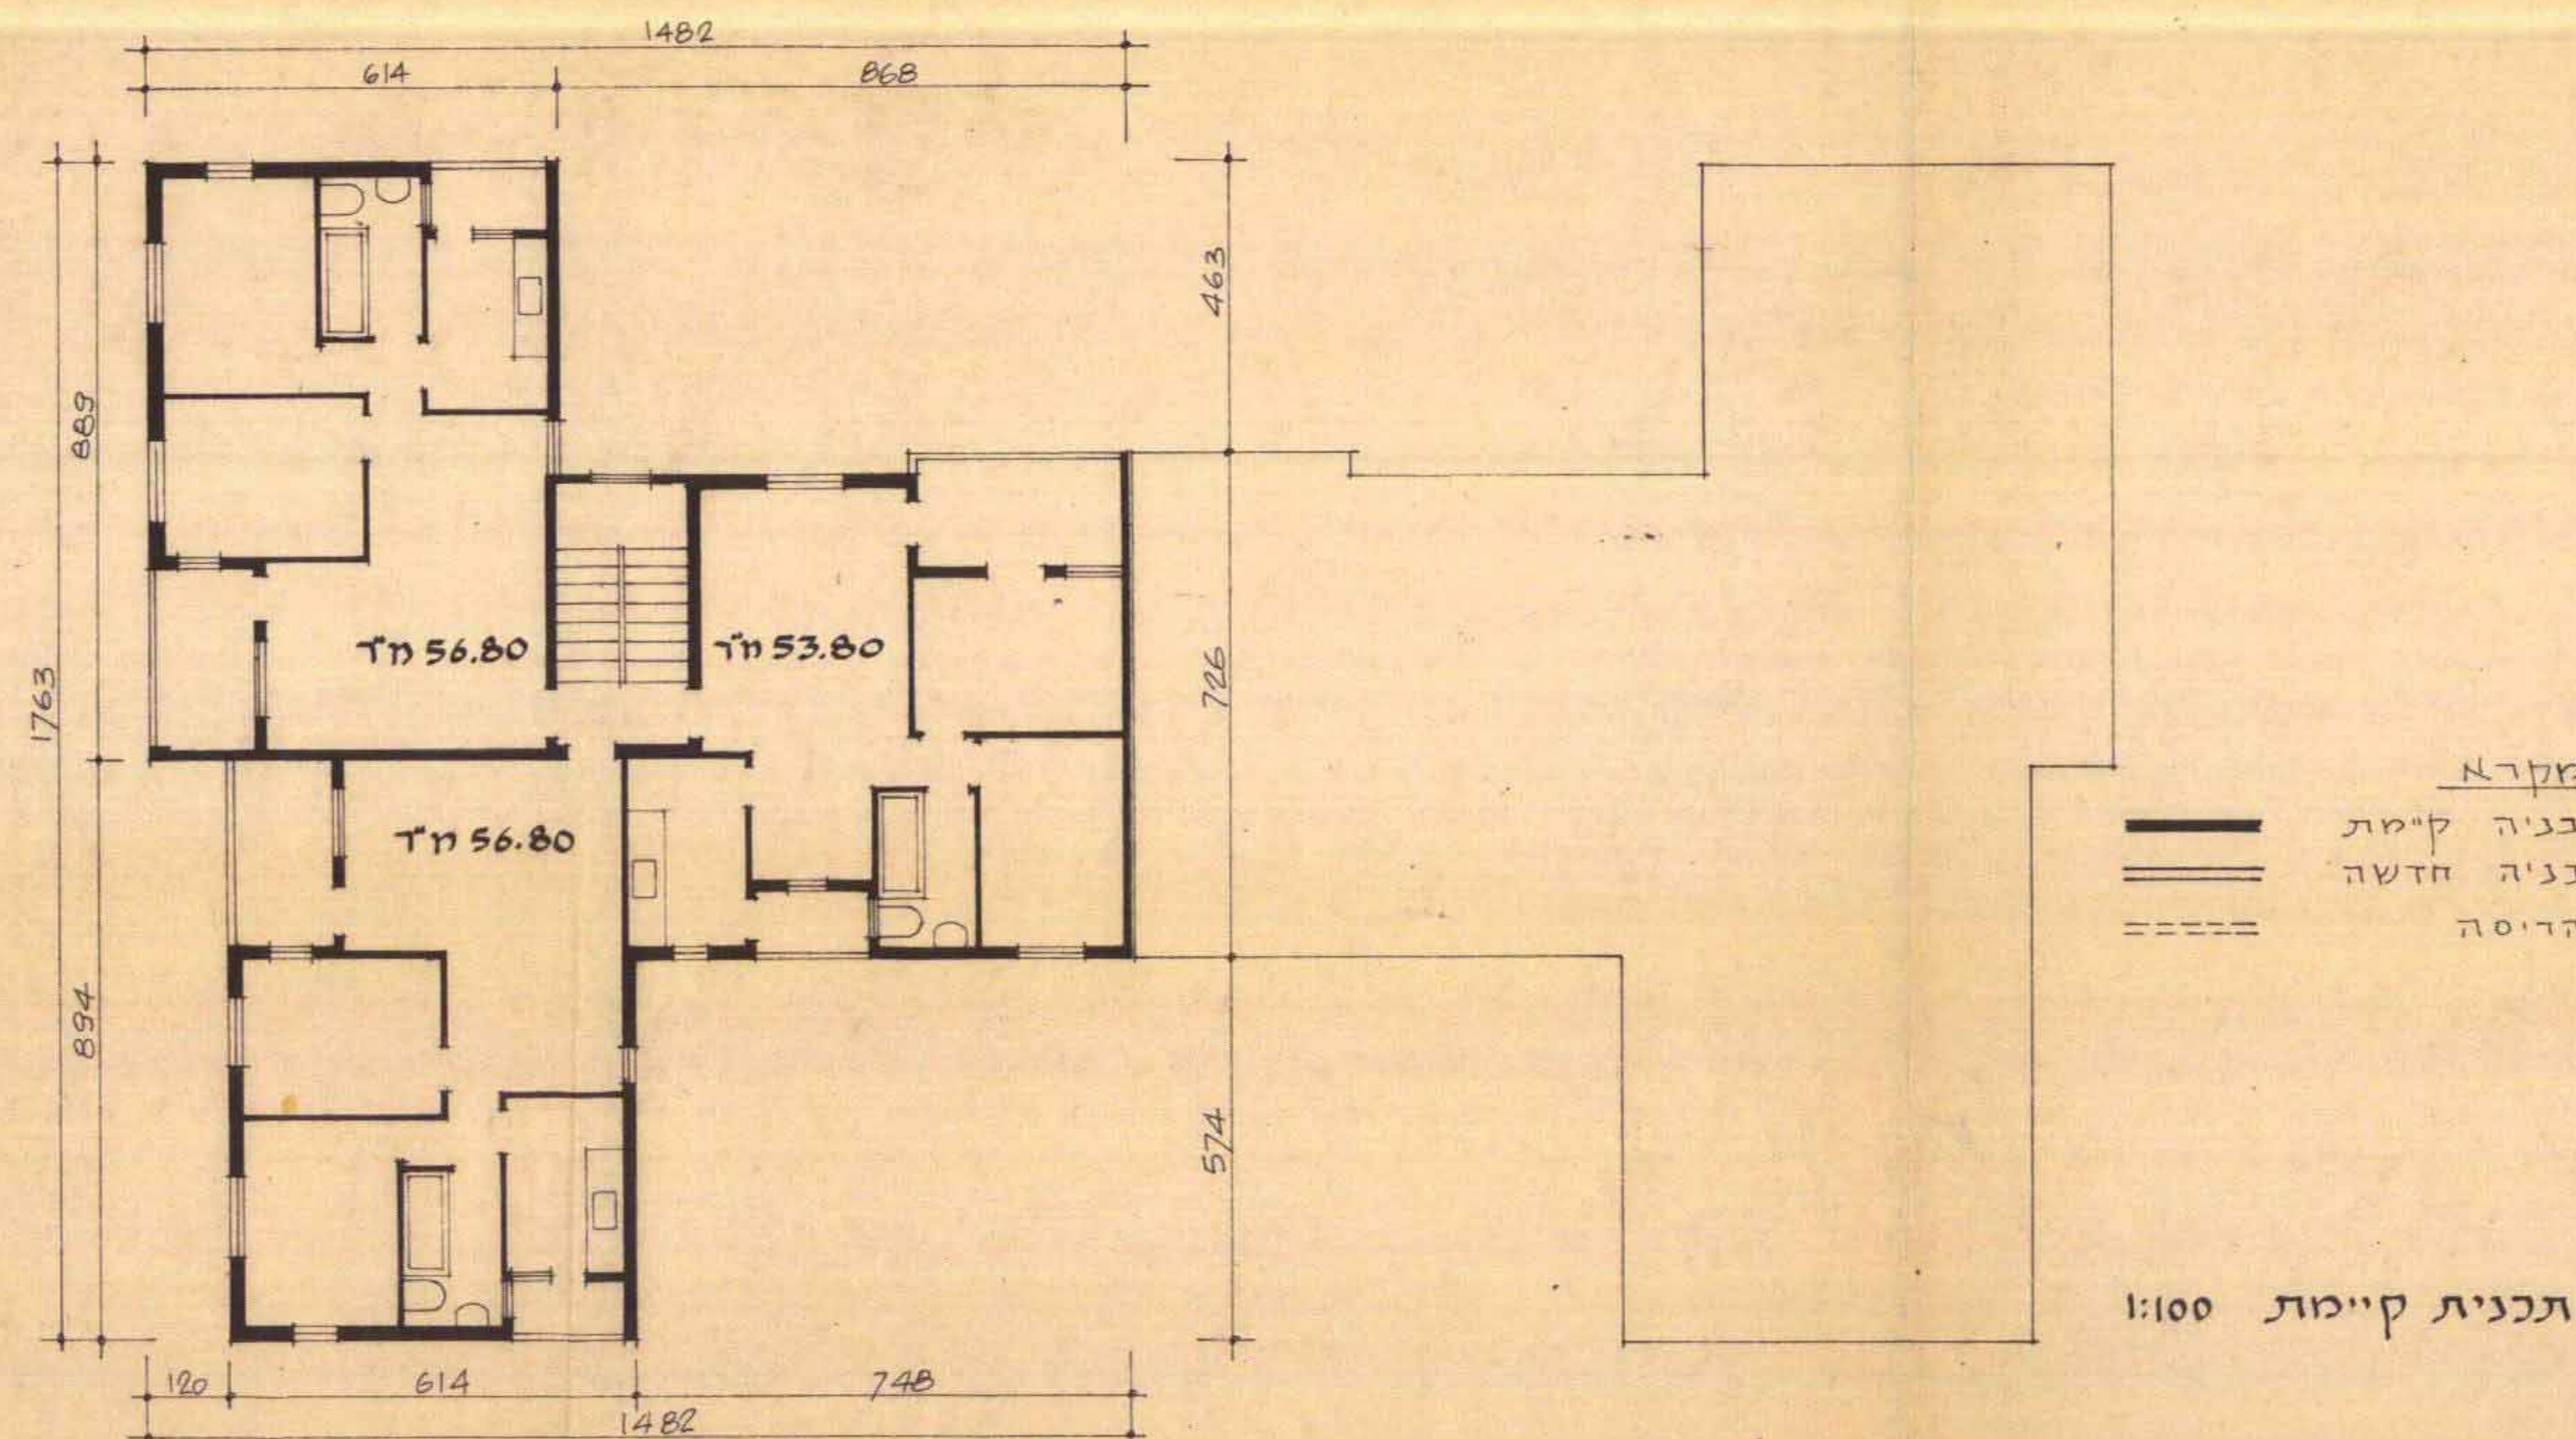


לכנית קיימת 1:100

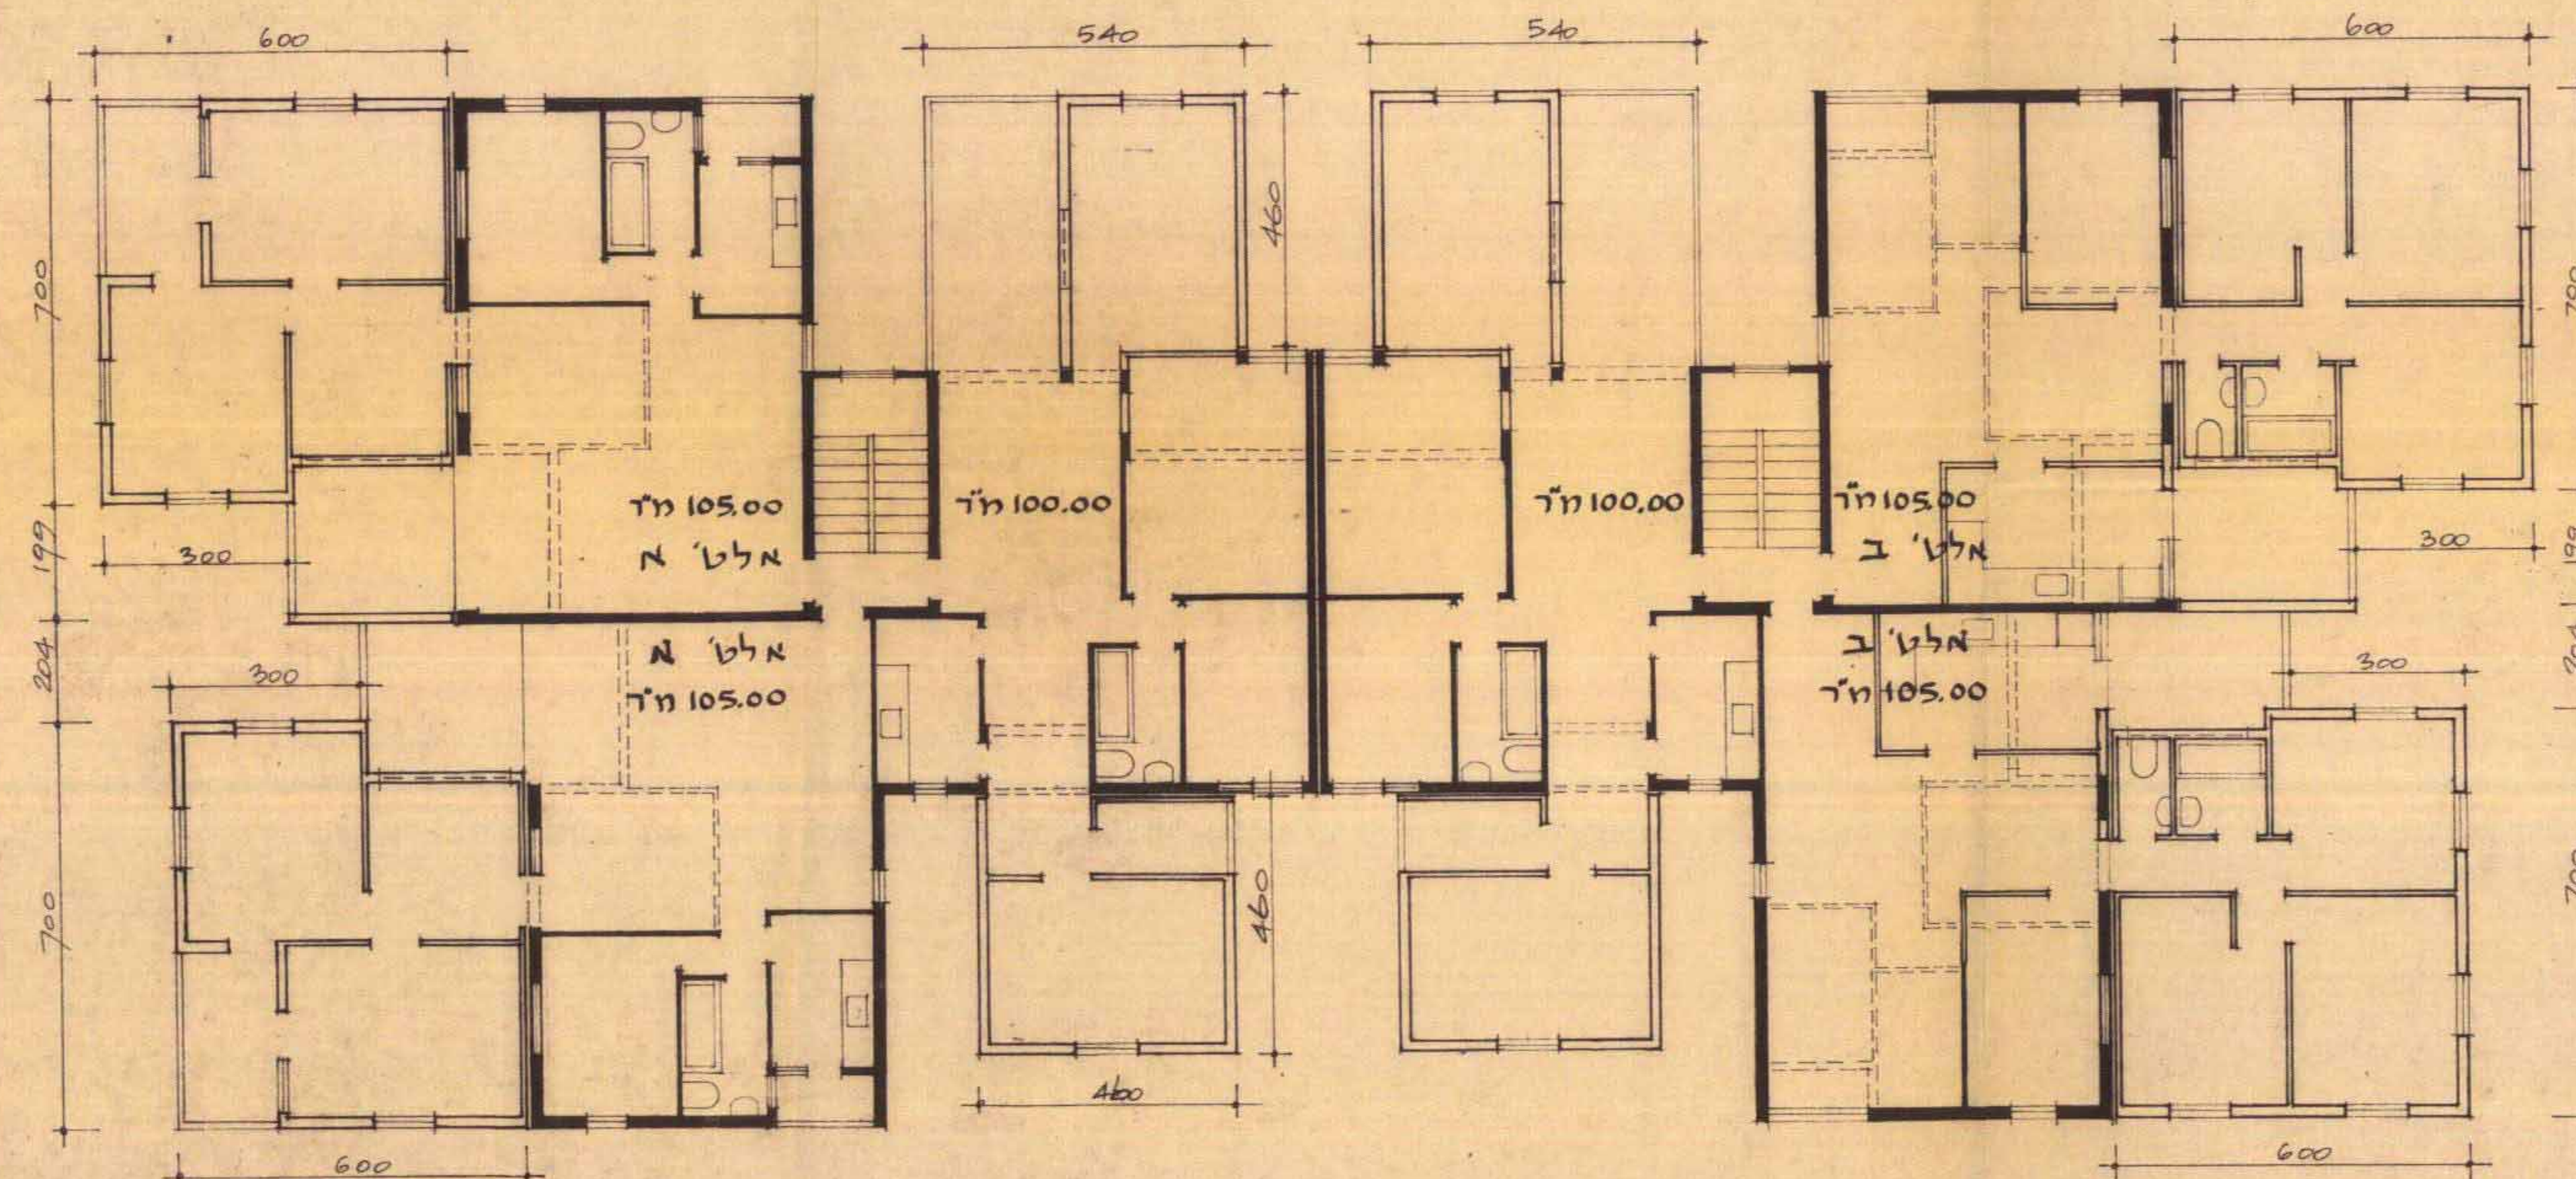


תכנית מוצעת 1:100

הערה: הרחבת הדירות הקולוניות תיבנה ע"פ
קו הבניה להרחבה ולא לפי תכנית הבנייה המועלת.

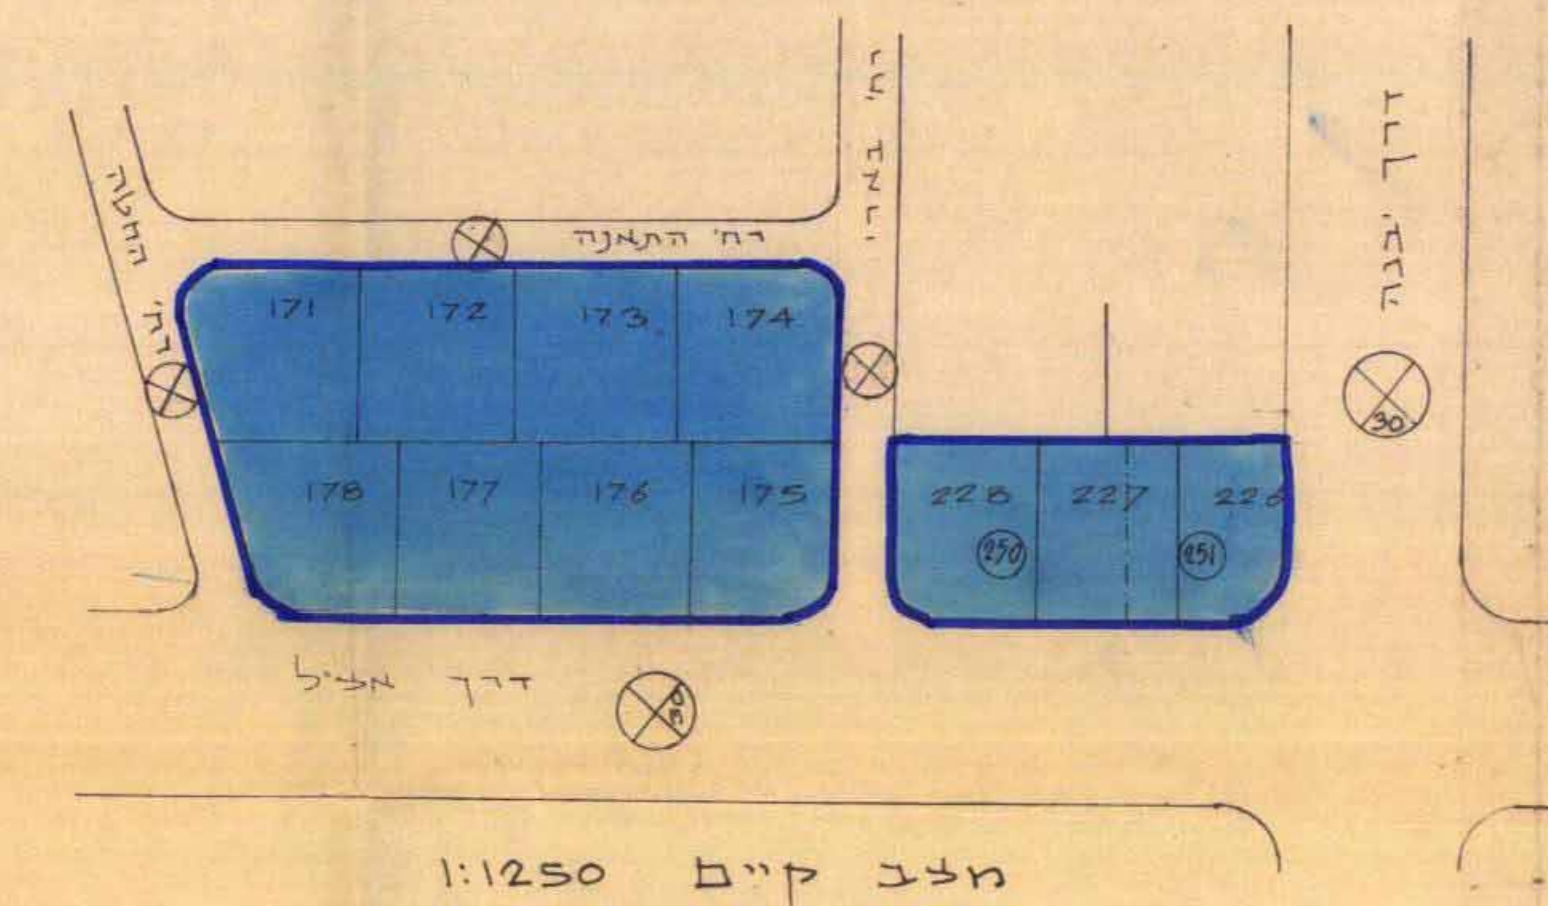

1:1250 ק"מ גר

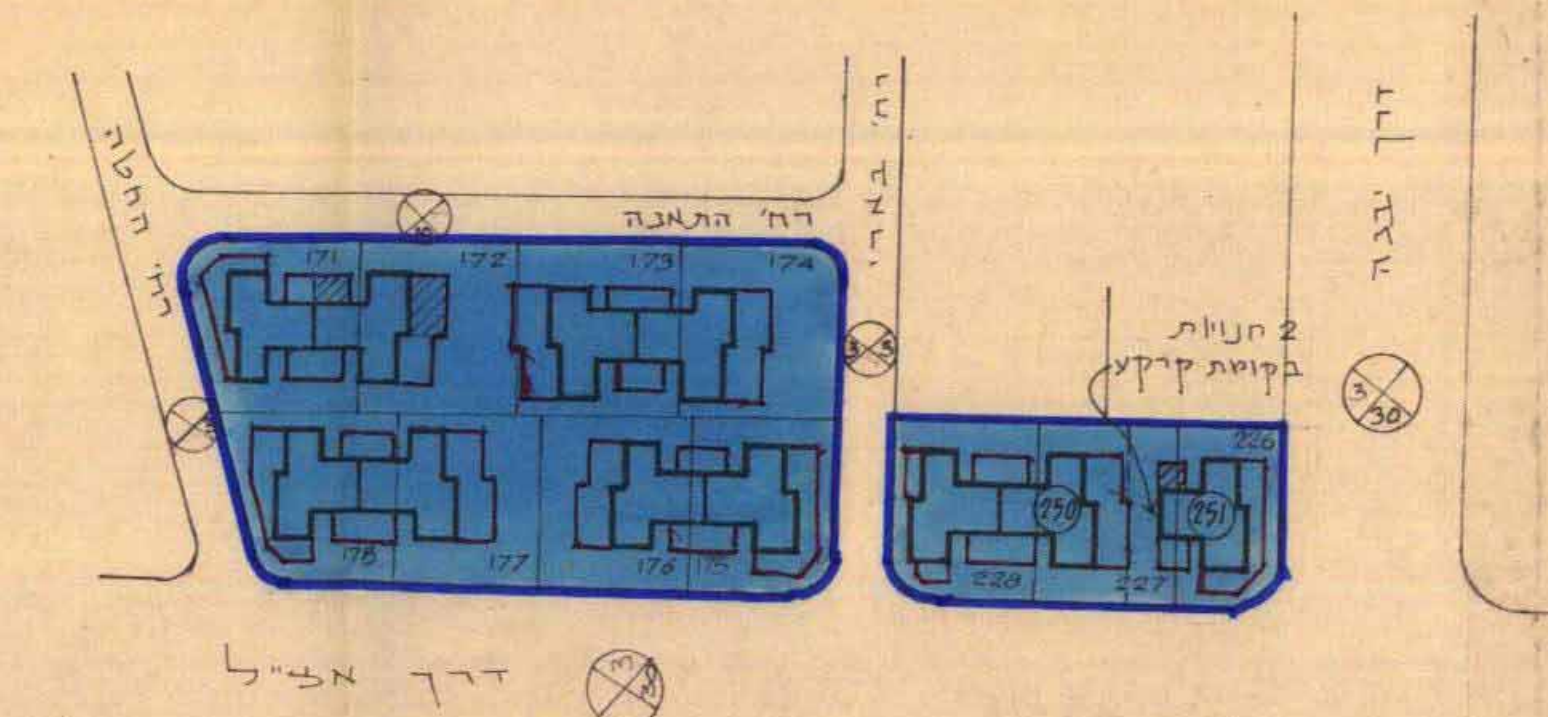

1:1250 y 3 in 3 3 n

[illegible]

מקרא

גבול התכנית

גבול מגרש ומסדרו

גבול חלקה ומספרה

מצודת מגדלים ב' (ישן)

מס' 777

1117 13

קו בנין

רוחב הדרך

בבין ק"ם 3 ק' 18 דירות

הירחבה ק"מ

קו בגין להראבה

21 DEC 1987

[illegible]

חתימת בעל הקדקע :

חתימת יוצם התכנית :

חתימת מחבר התכנית : דוד גורדין 57 א"ת אריב
יבנן - פריאדן
אודיססוס, תולכונני ערים כנימ
05-233634

5.3.87 (27.11.86) (17.10.85): תאריך