


13.11.79

מרחב תכנון מקומי "אורה"
תכנית מפורטת מס. זמ/א/139
שינוי לתוכנית מפורטת בד/96/
ותשריט חלוקה מס. בד/96/9


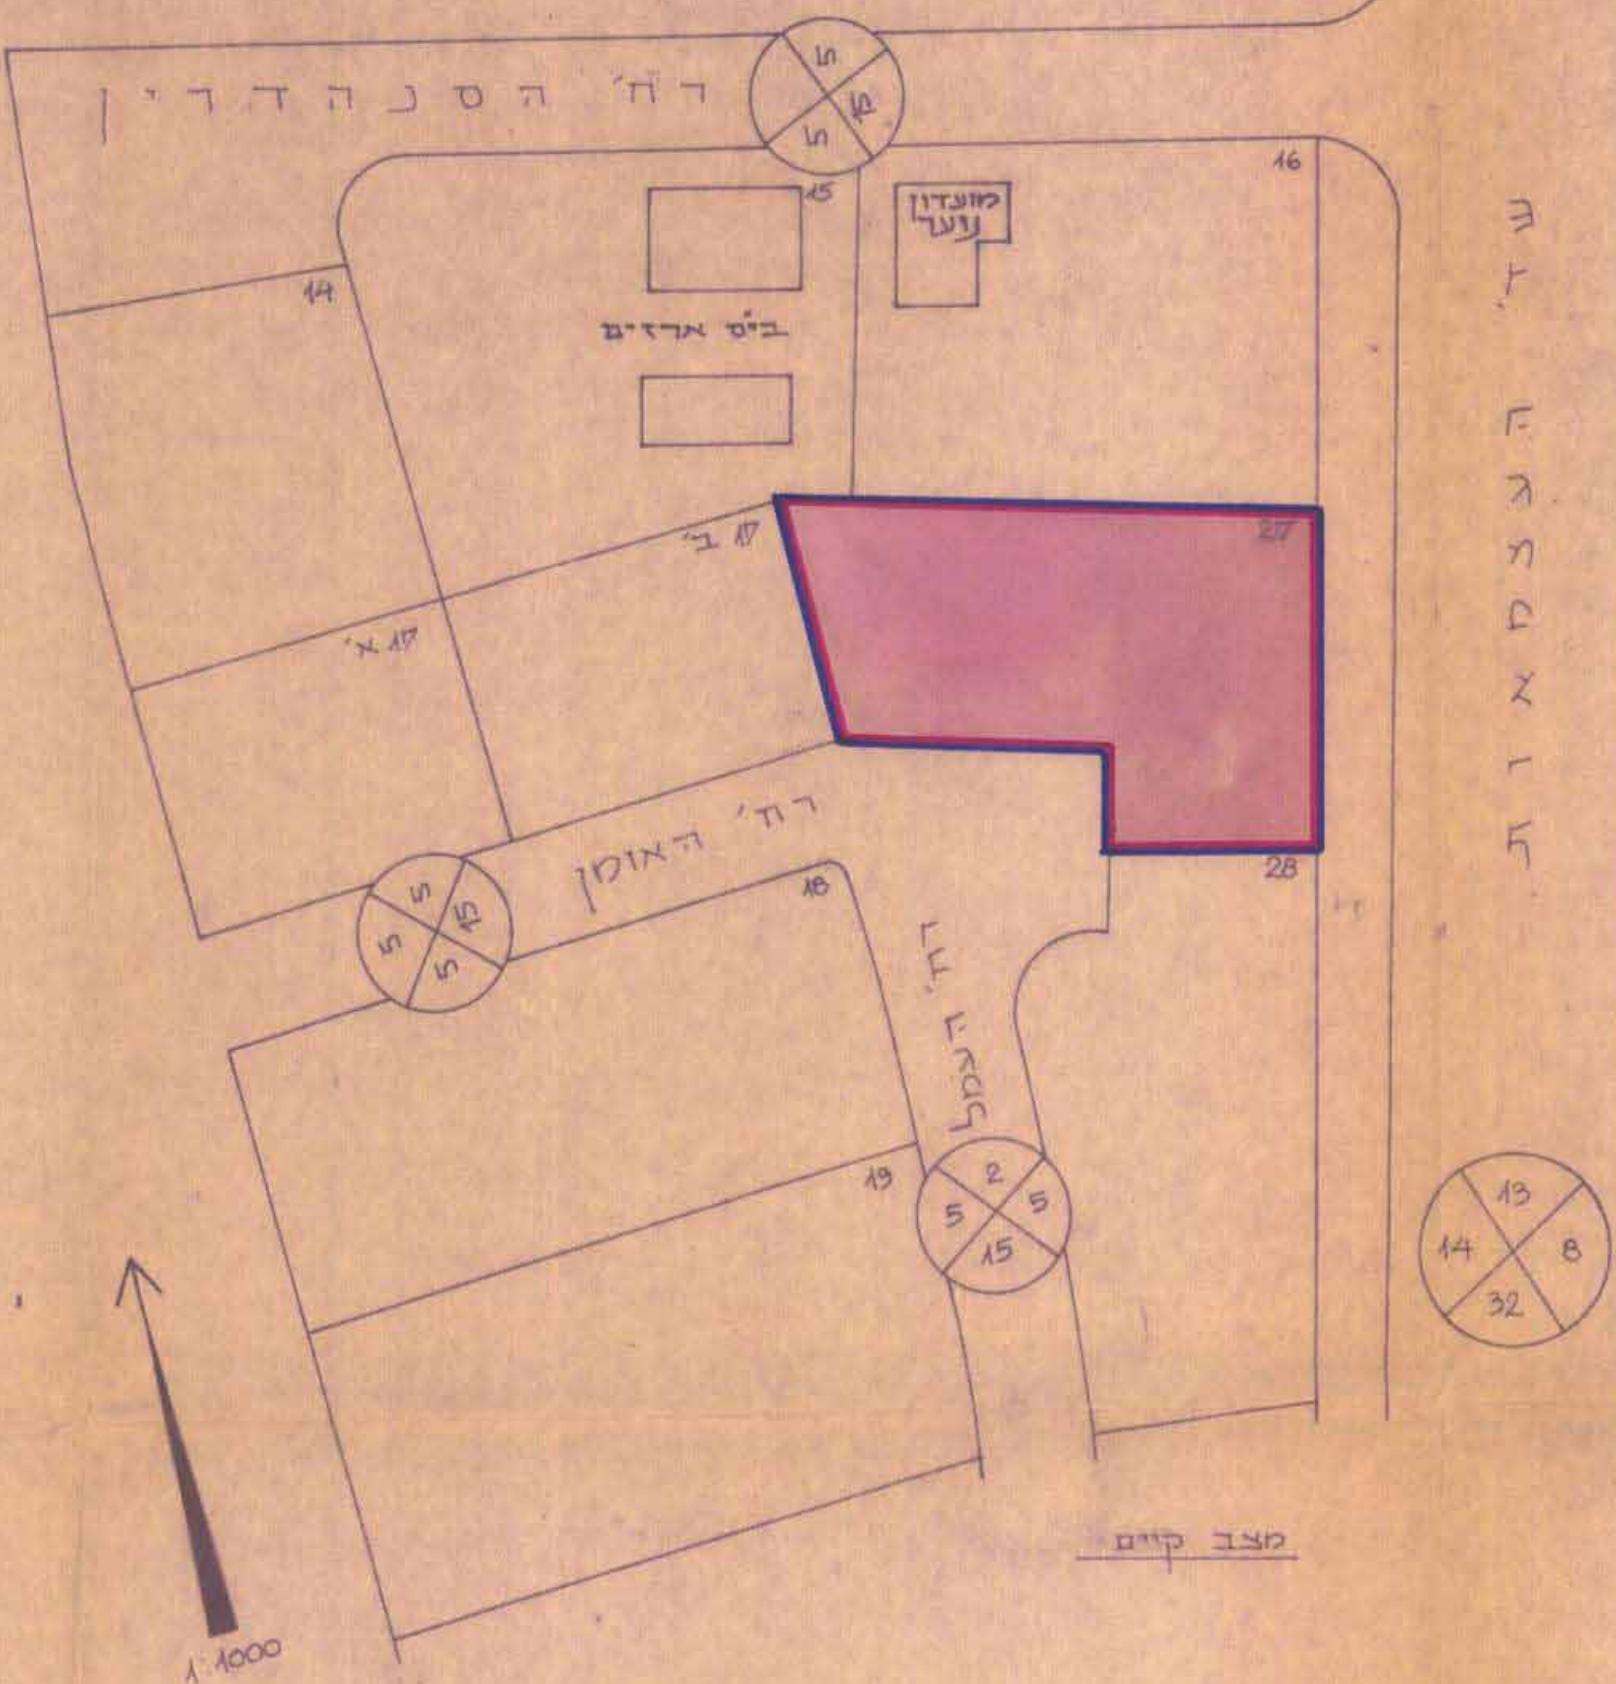


טבלה שטחים כוציאין			
שם השטח	עוצד הגדלת	טפוח הגדלת	סה"כ
מ. 2.285	מ. 2.285	מ. 2.285	מ. 2.285
"	"	"	"
מ. 4.28	מ. 4.28	מ. 4.28	מ. 4.28
"	"	"	"
סה"כ	טפוח 2.713	מ. 2.713	סה"כ 2.713

משרד הפנים
חוק החקון והבנייה תשכ"ה - 1965
ס. 52-1
ס. 52-1 ס. 139/1
הועדה המקומית לשיכונה ה- 12
תוקף מהיום של יישוב עד:
למשך מועד לעיל:
ישוב ראש הוועדה
שם מלא כליל האבן

מחוז: המרכז
נפה: רוחבות
מקום: יבנה
גוש: 3514
ח.ל.מ: 96
בעל הקרקע: מינהל מקדייני ישראל
מגיש התכנית: מועצת מקומית יבנה
מחבר התכנית: מועצת מקומית יבנה
שטח התכנית: 2,713 מ"ר
תאריך: 11.11.79

מקרה
גבול התכנית
אזור מלאכה
דדר מוצעת

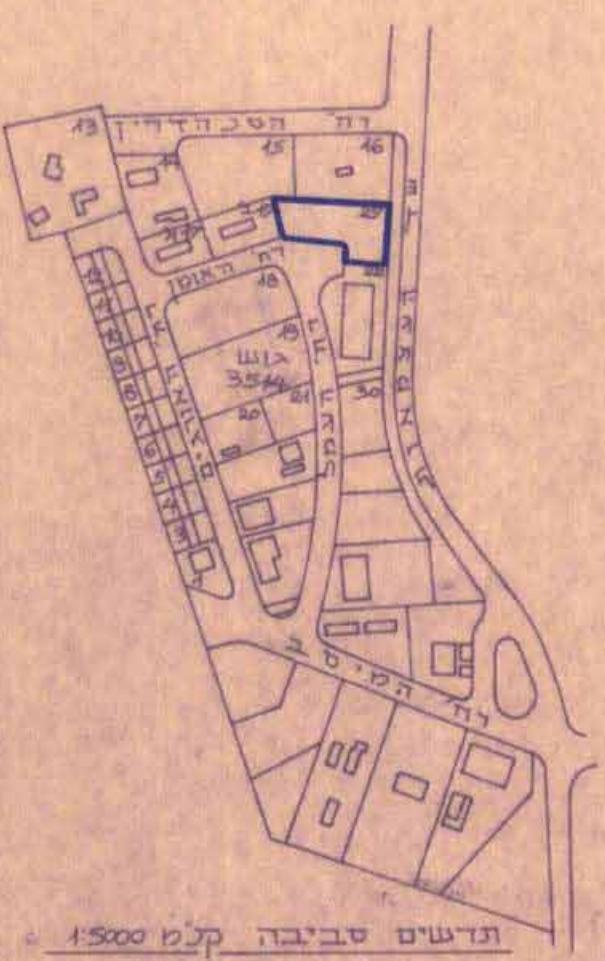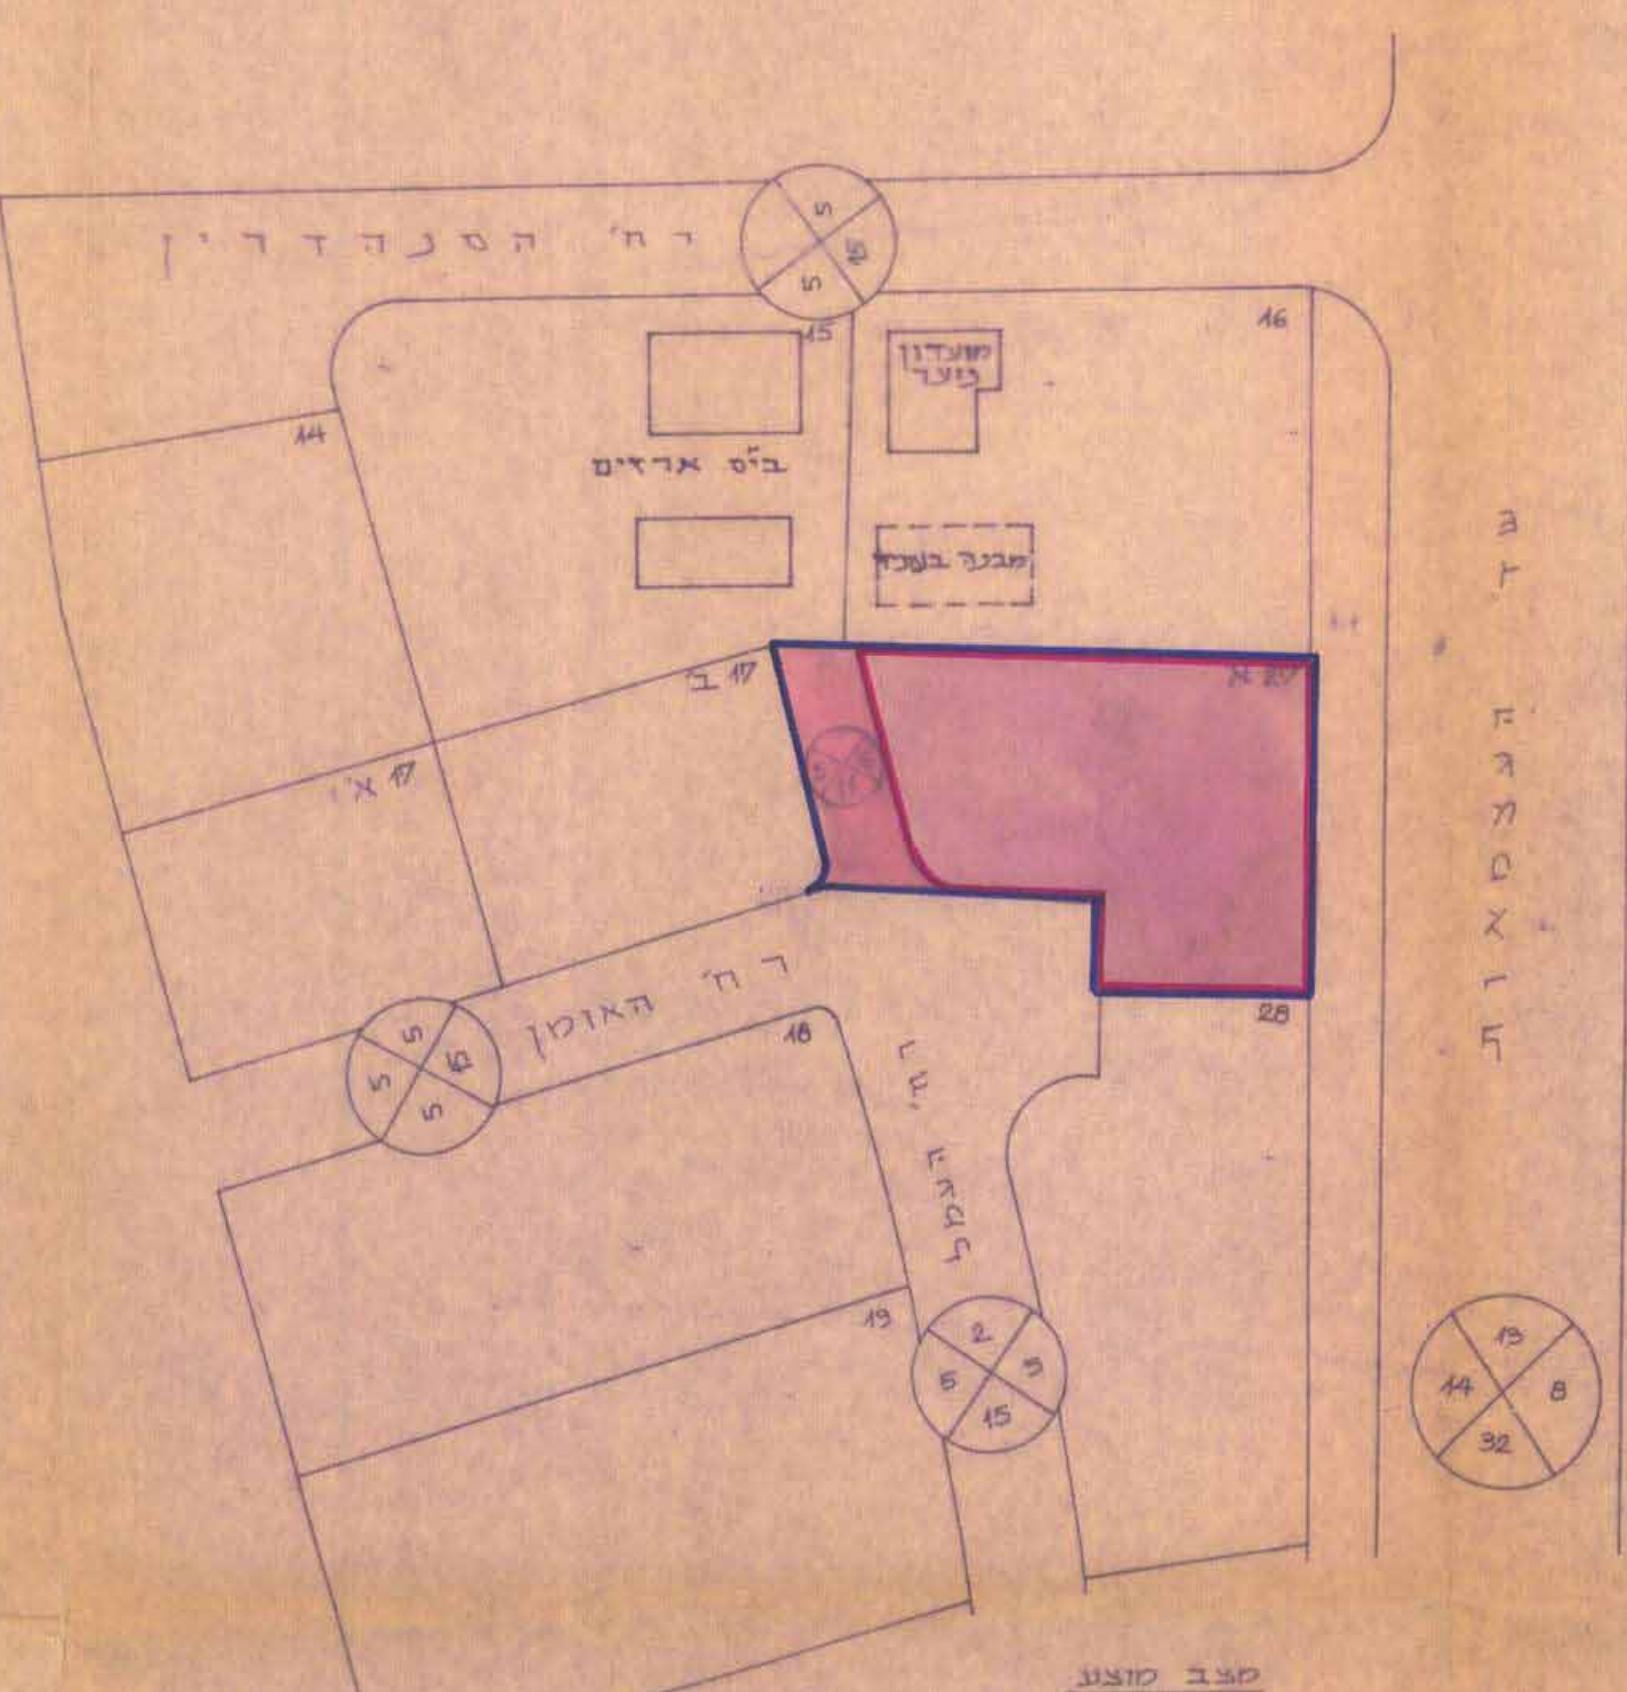

התניות בעל הקרקע

התניות כותבר ומגיש התכנית

חוק ותקון והבנייה ת.כ"ה- 1965
וועדה מקומית נסוי ובנייה
תכנית מוצעת... נסוי ובנייה
בשבובם נסוי ובנייה
החולם נסוי ובנייה