

מרחב תכנון נתניה

תכנית מעורבת נח/מט/343/17



ערוך: אפרת
 נפה: שרון
 מרחב תכנון עיר נתניה
 גוש 8263 חלקה 24
 פגיש: אפרת גרנד - נתניה
 בבצע
 בעל הקרקע
 המעכנן: אריאל ליבסקינד - אריאל
 שטח: 1.042 מ"ר

הרצאה להצגת
 תוכנית
 ותיקון
 חוק

מקל

- גבול התכנית
- אזור בתי בלון
- הרחבת דרך
- קו בנין
- בנין קיים
- דרך קיימת

תכנית הגזעית
 ק.ג. 1:250

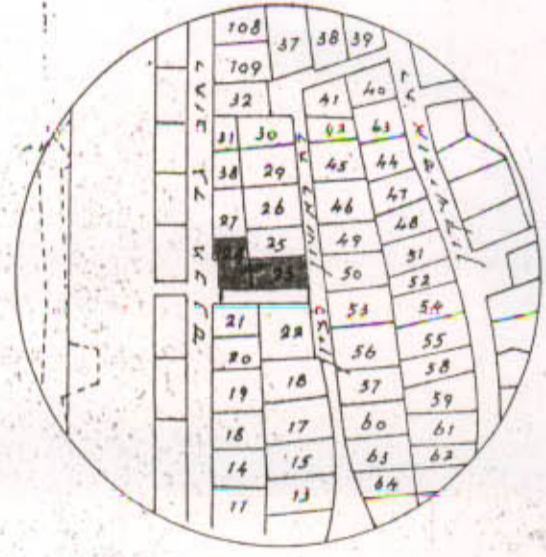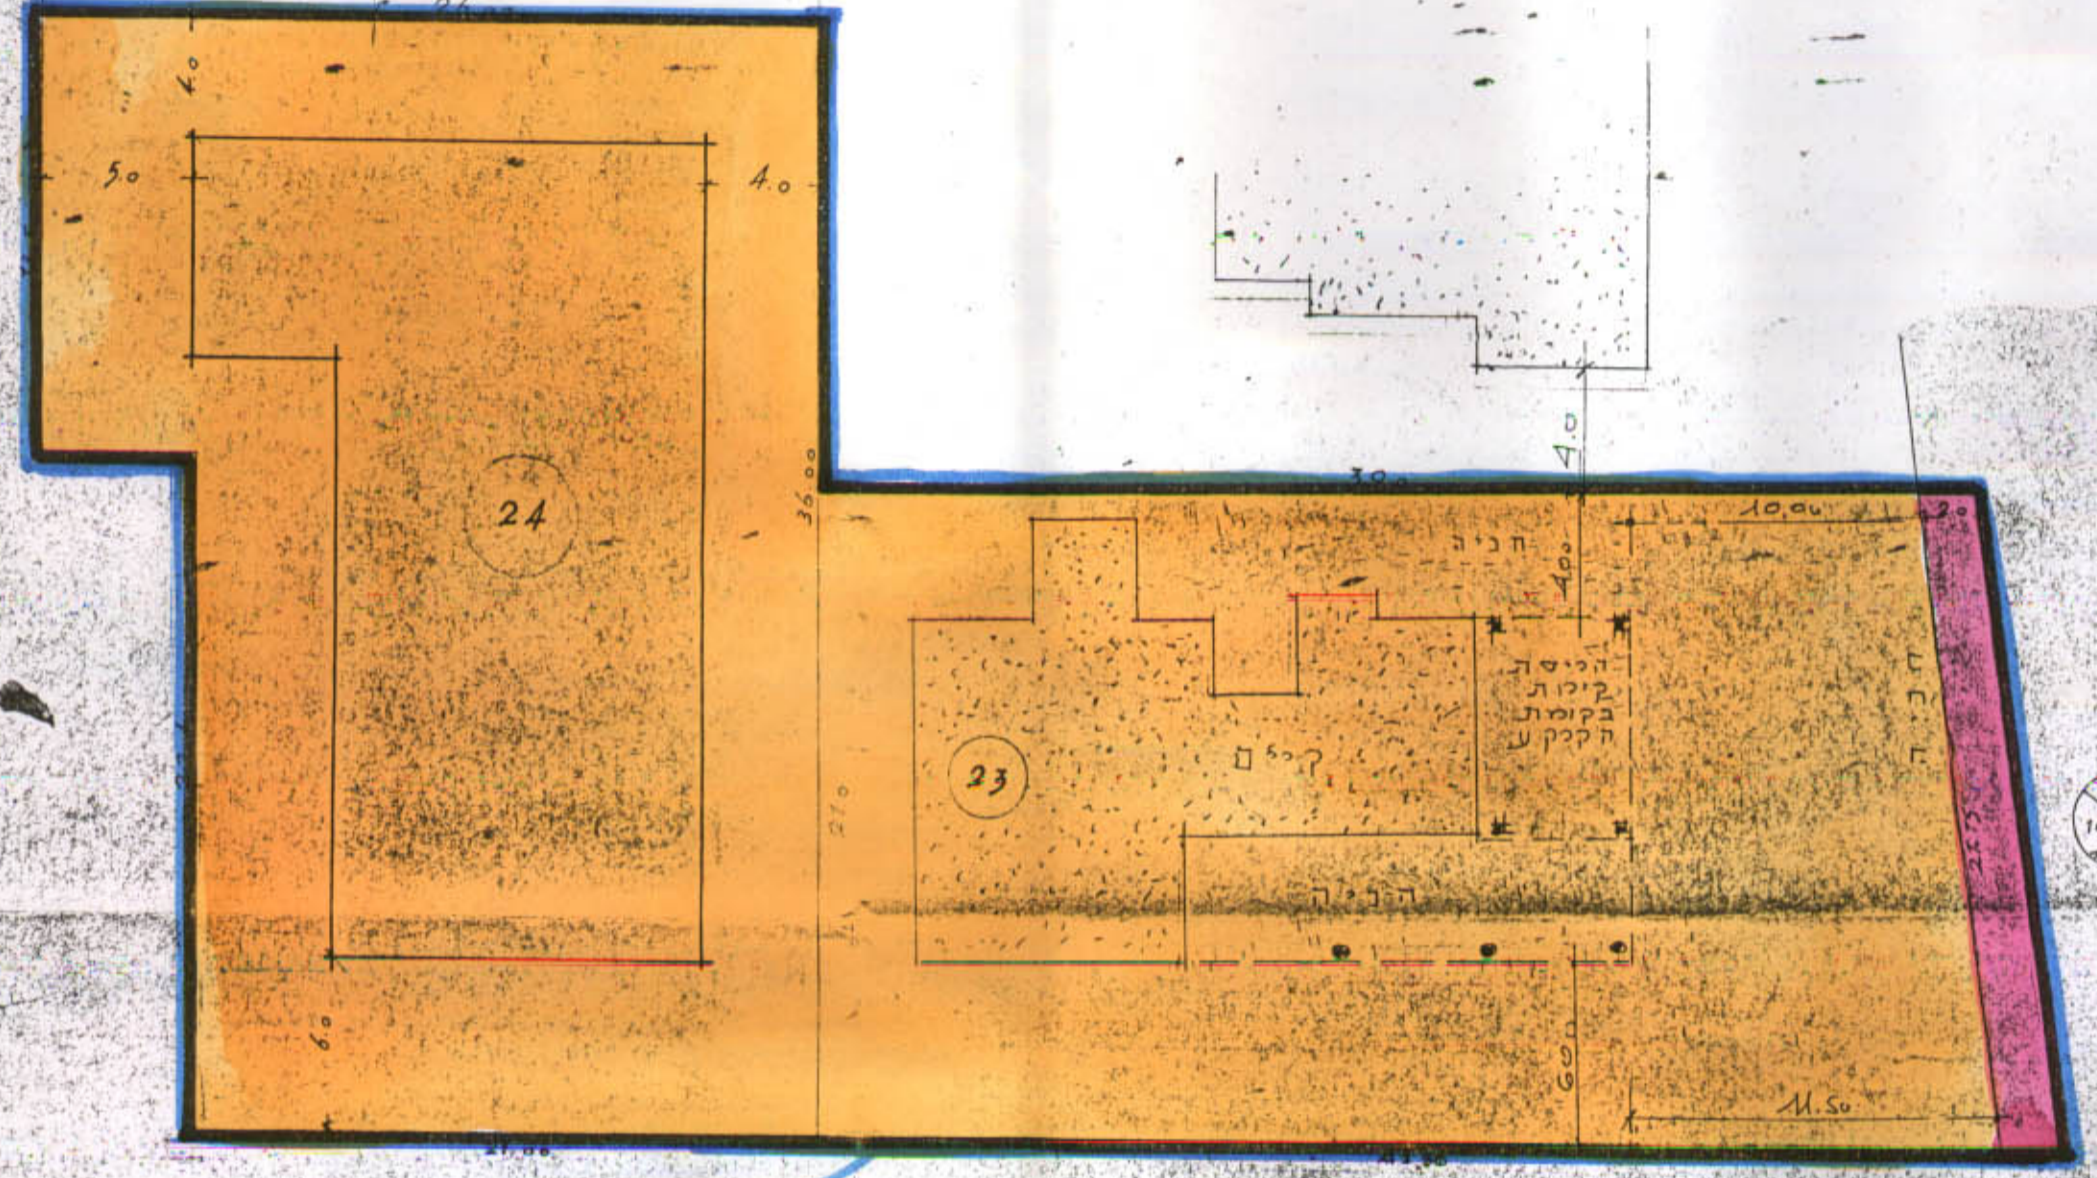

תרשימי הסביבה
 ק.ג. 1:5000

משרד הפנים
 חוק התכנון והבניה תשכ"ה-1965
 מרחב תכנון מקומי
 תכנית מס' 17/343
 חומרה המחויבת בשיבתה ח
 מיום 17.3.71 החליטה לתת תוקף
 לתכנית האבטור לעיל
 סגן מנהל כללי לתכנון
 יושב ראש העדה

חוק התכנון והבניה תשכ"ה-1965
 העדה הרקוסית לתכנון ולבניה מועצה
 ועדת המסורת לתכנון ולבניה
 14
 6.8.71
 מנהל
 רשיון מס'